




平面詳細図			SCALE	1/50	DATE	SHEET NO.	CHECK
						担当	DRAWING BY

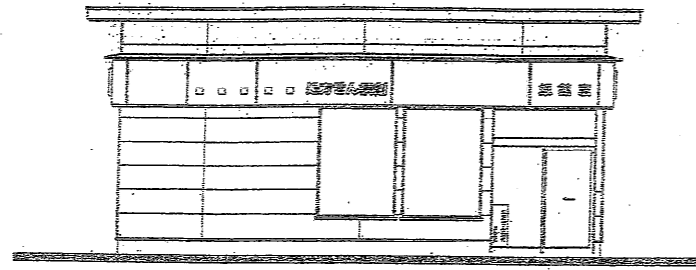


北側立面図:S=1/100

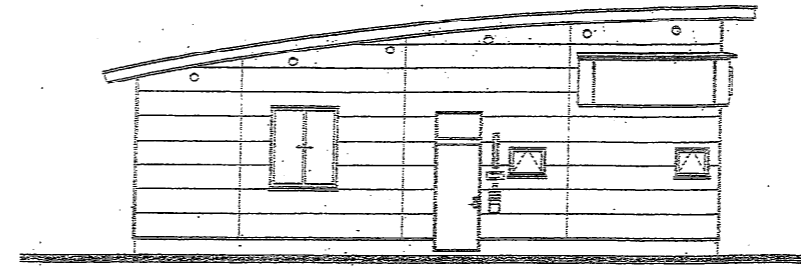


東側立面図:S=1/100

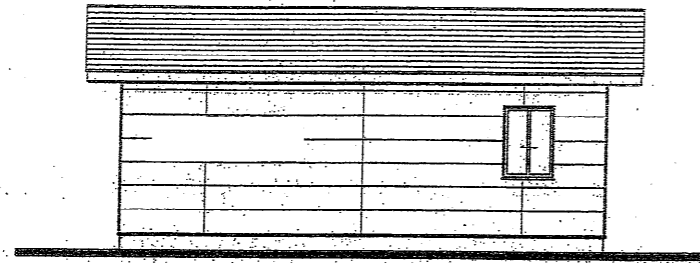


南側立面図:S=1/100

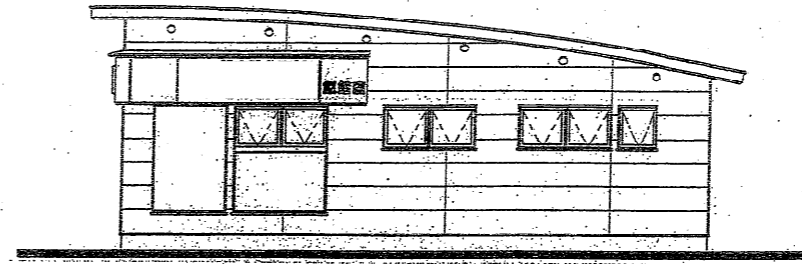

西側立面図:S=1/100

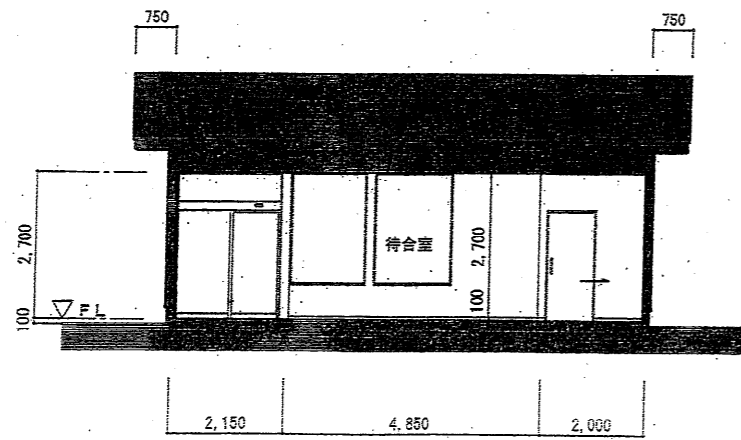


A-A断面図:S=1/100

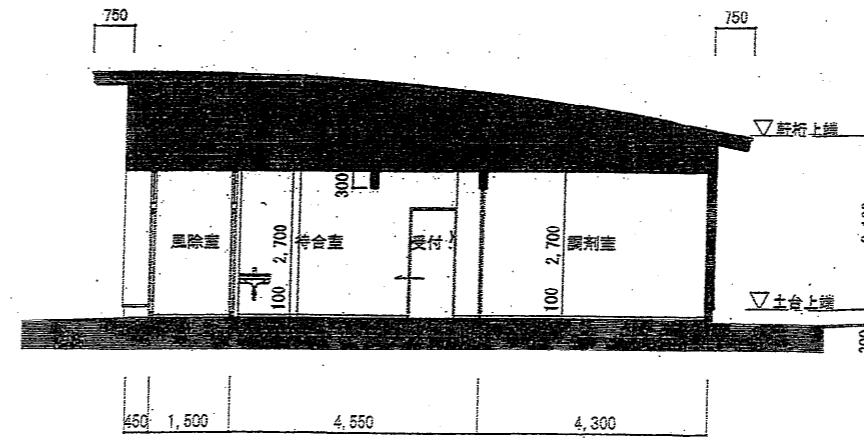

B-B断面図:S=1/100

	DATE	SHEET NO.	CHECK
		担当	DRAWING BY
Title	立面図・断面図		縮尺 1/100
		No.	A-1

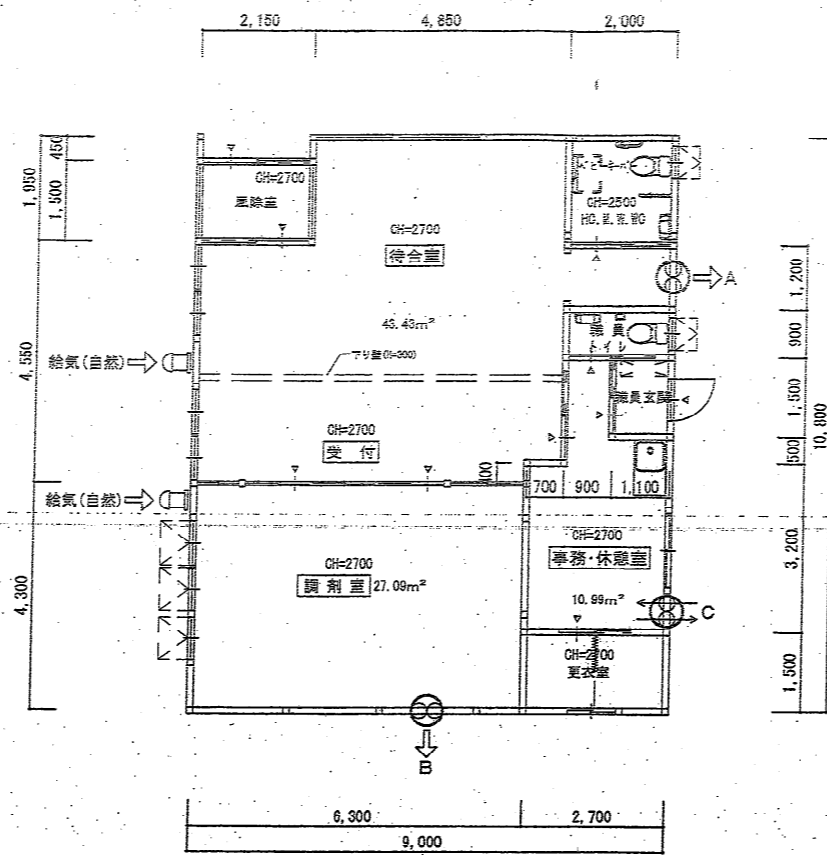

平面図:S=1/100

給気(自然): P-13KQU2

床面積計算

室名	
待合室・受付	1.95 × 4.85 4.55 × 7.00 1.20 × 2.00 △0.40 × 0.70 = 43.43m ²
調剤室	4.30 × 6.30 = 27.09m ²
事務・休憩室	1.50 × 0.90 0.50 × 2.00 3.20 × 2.70 = 10.99m ²

(居室の機械換気設備)

室名	床面積 m ²	平均天井高 m	気積 m ³	換気種類	使用機器 三菱電機(株)	符号	給気機による 給気量 m ³ /h	排気機による 排気量 m ³ /h	換気回数 n
待合室・受付	43.43	2.70	117.26	第三種換気設備	V-08PLD6	A	自然給気	66.5	0.56
調剤室	27.09	2.70	73.14	第三種換気設備	V-08KPL2	B	自然給気	45.0	0.61
事務・休憩室	10.99	2.70	29.67	第三種換気設備	V-08J	C	20.0	18.0	0.60

	DATE	SHEET NO.	CHECK
	DRAWING BY		