
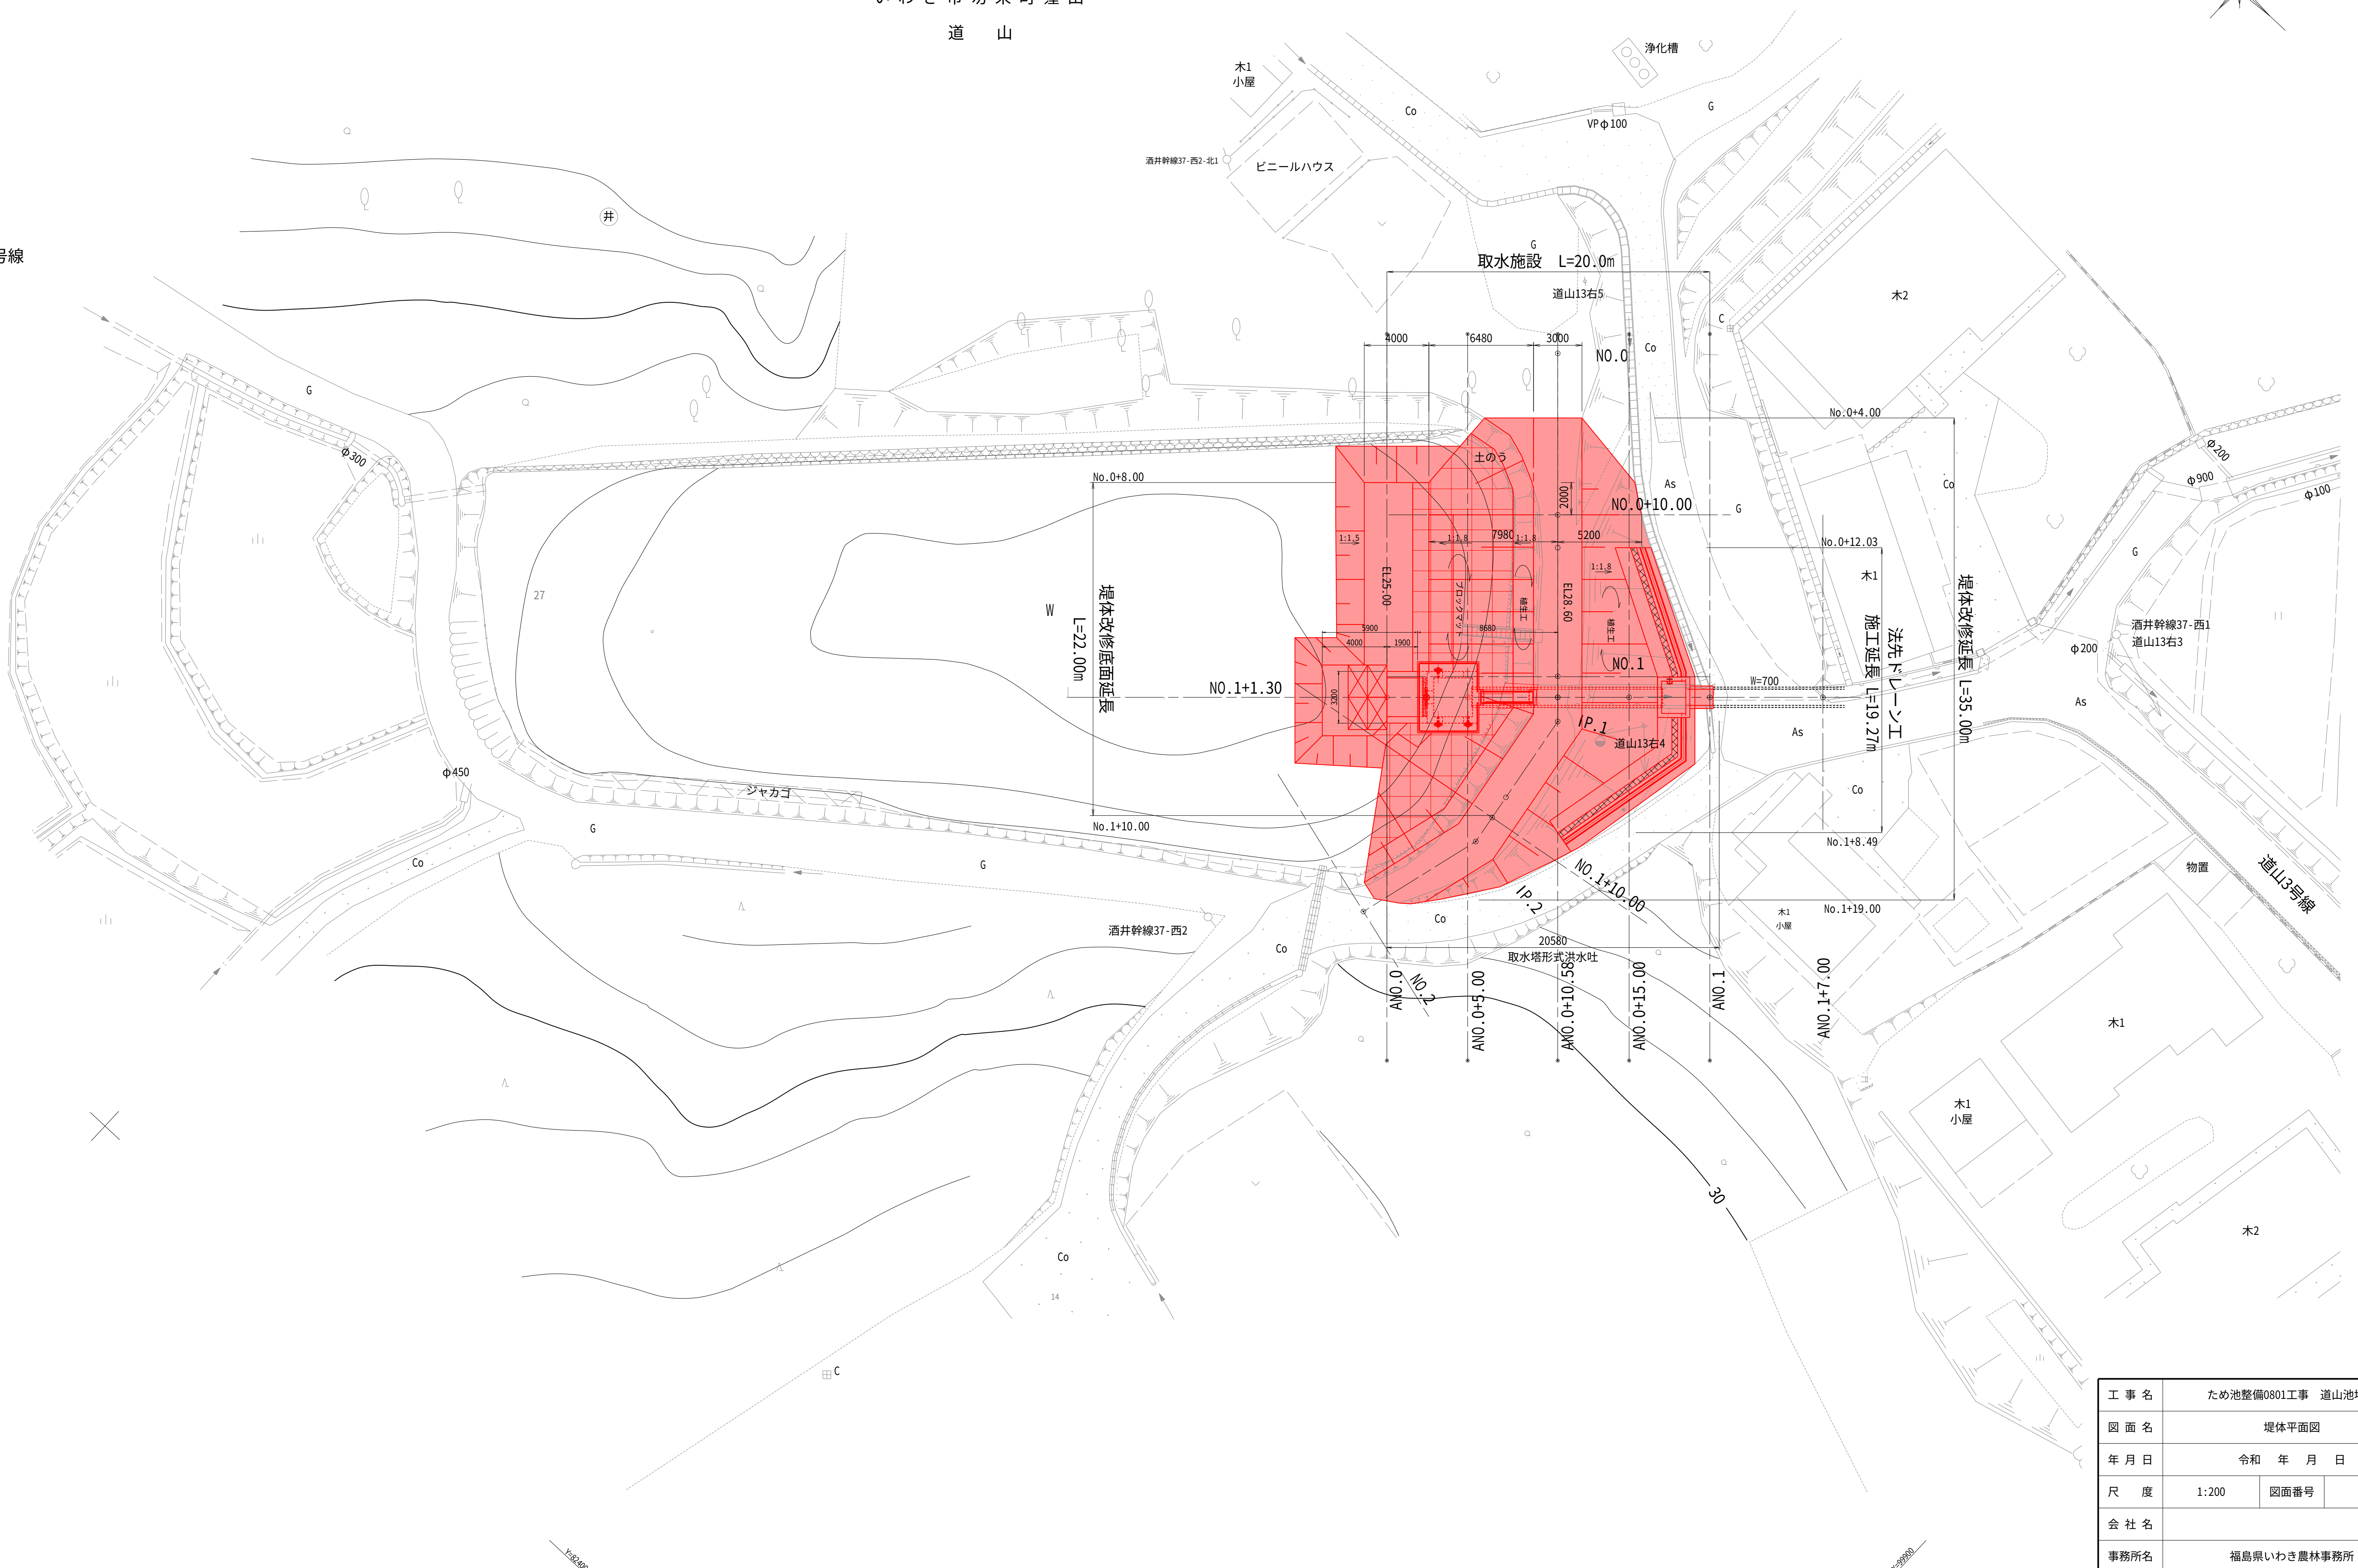


$$S=1/200$$

至 国道289号線



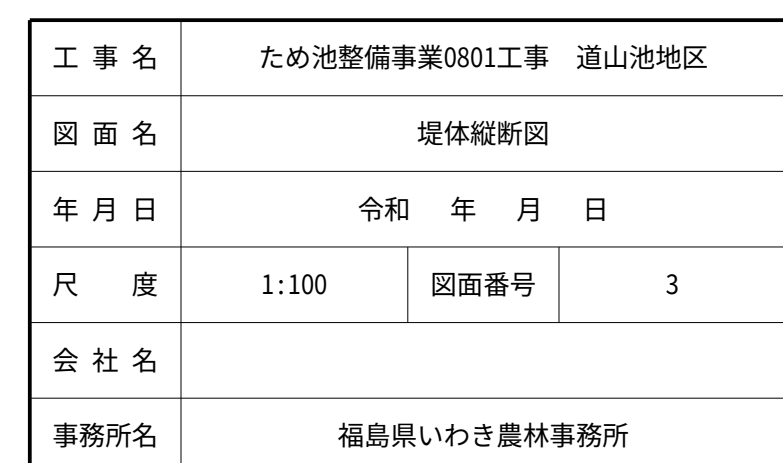


工 事 名	ため池整備0801工事 道山地地区		
図 面 名	堤体平面図		
年 月 日	令和 年 月 日		
尺 度	1:200	図面番号	2
会 社 名			
事務所名	福島県いわき農林事務所		

$$S = 1/100$$


道山池 堤体横断図



S=1/100

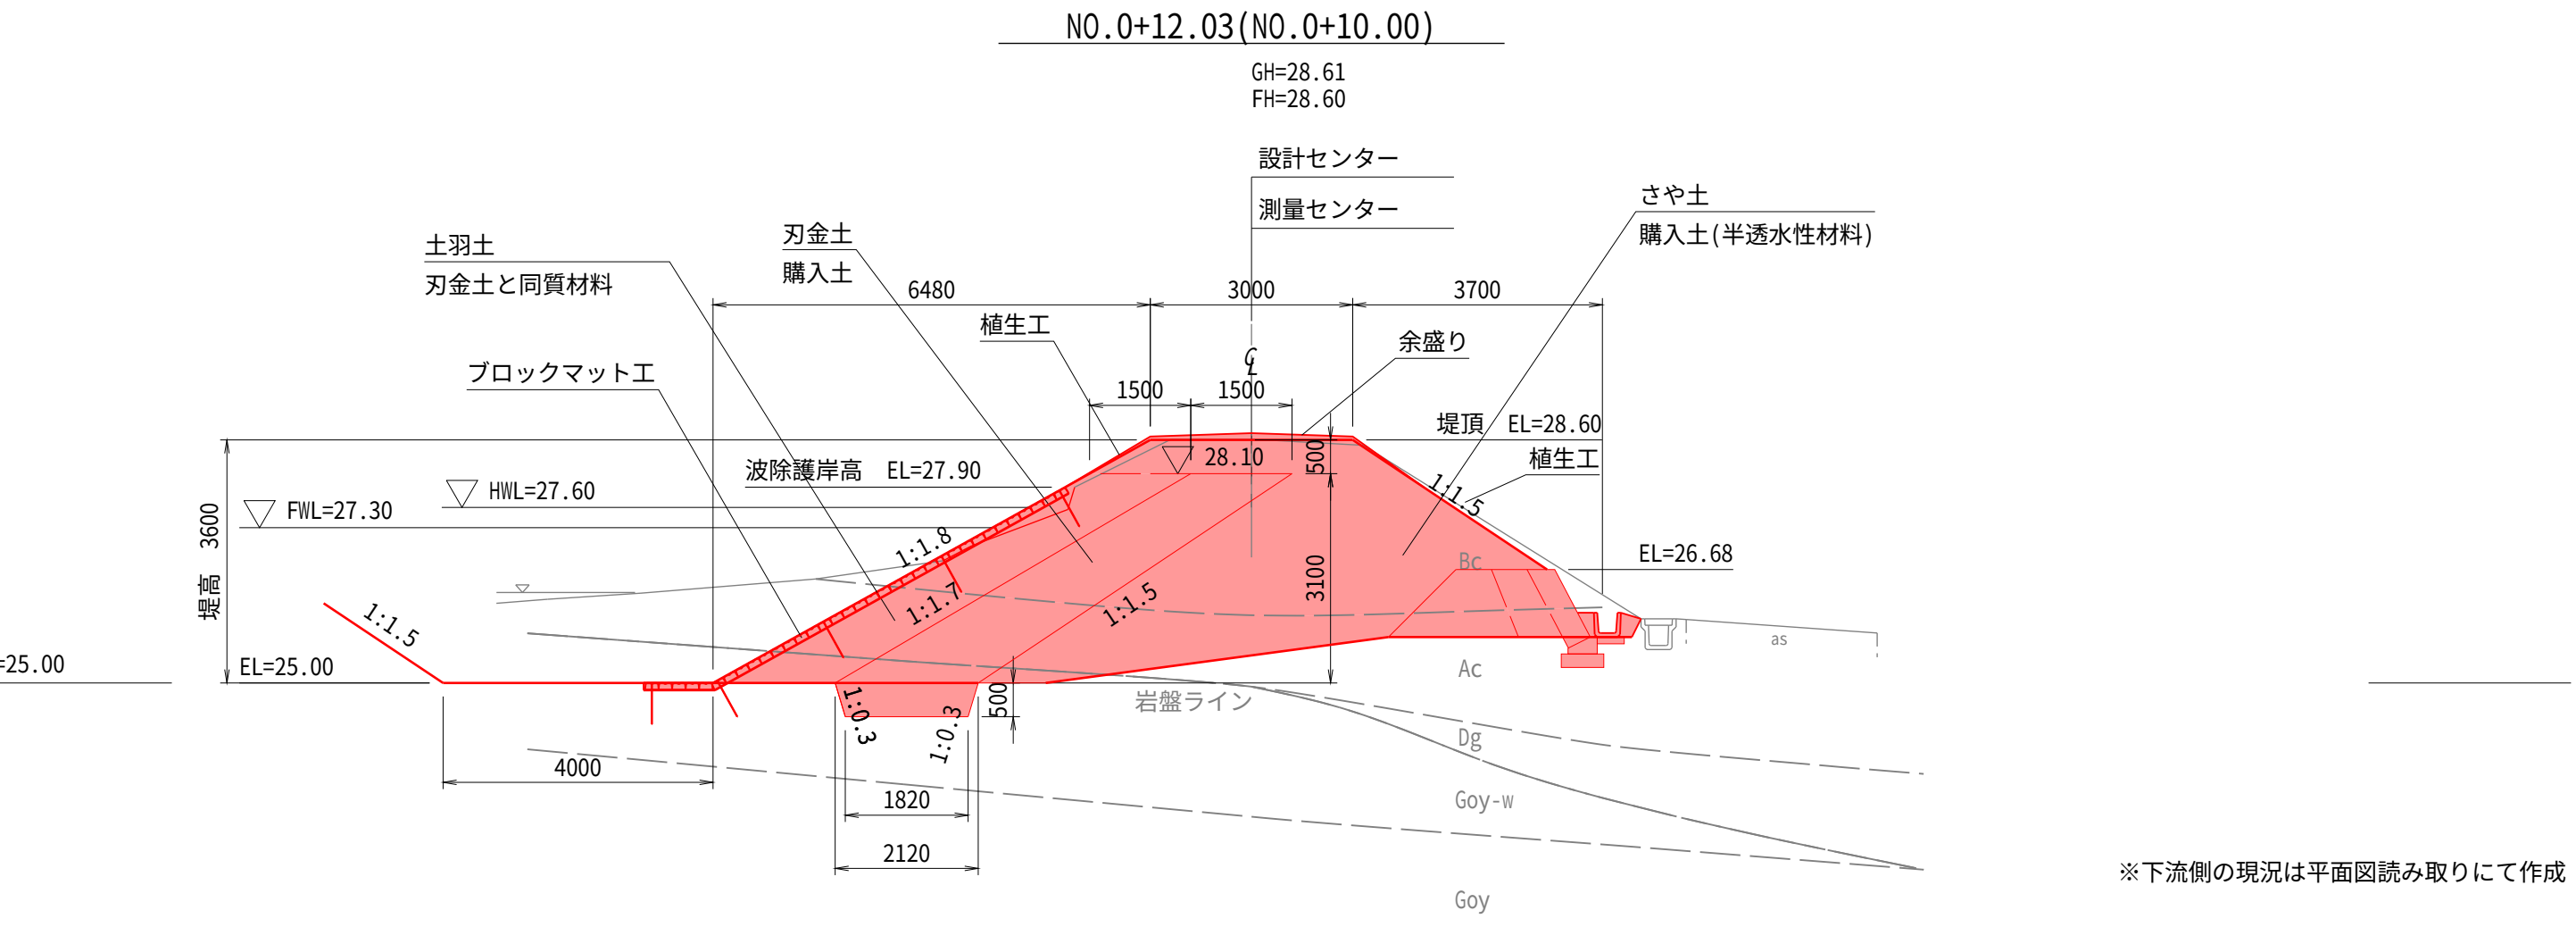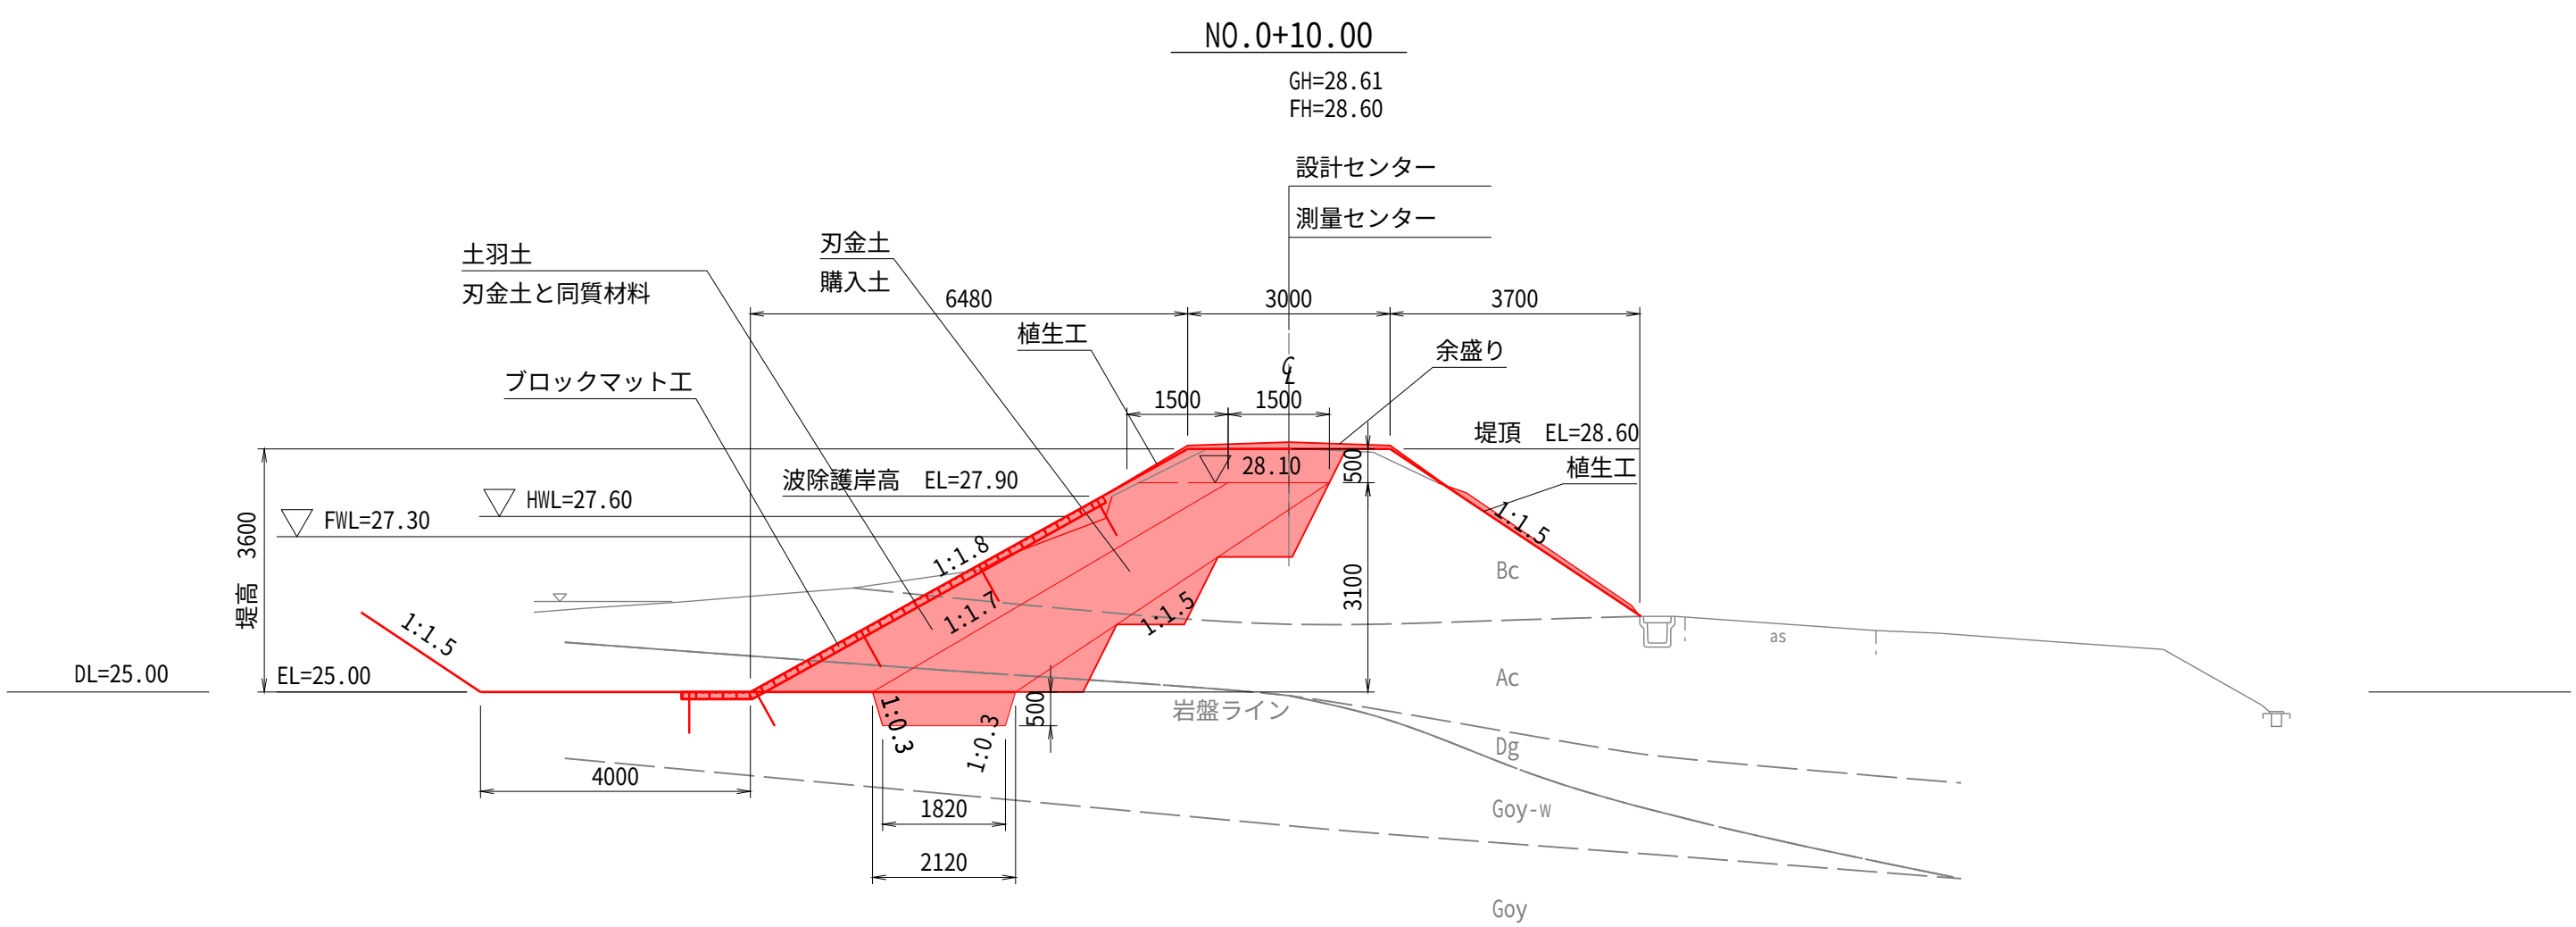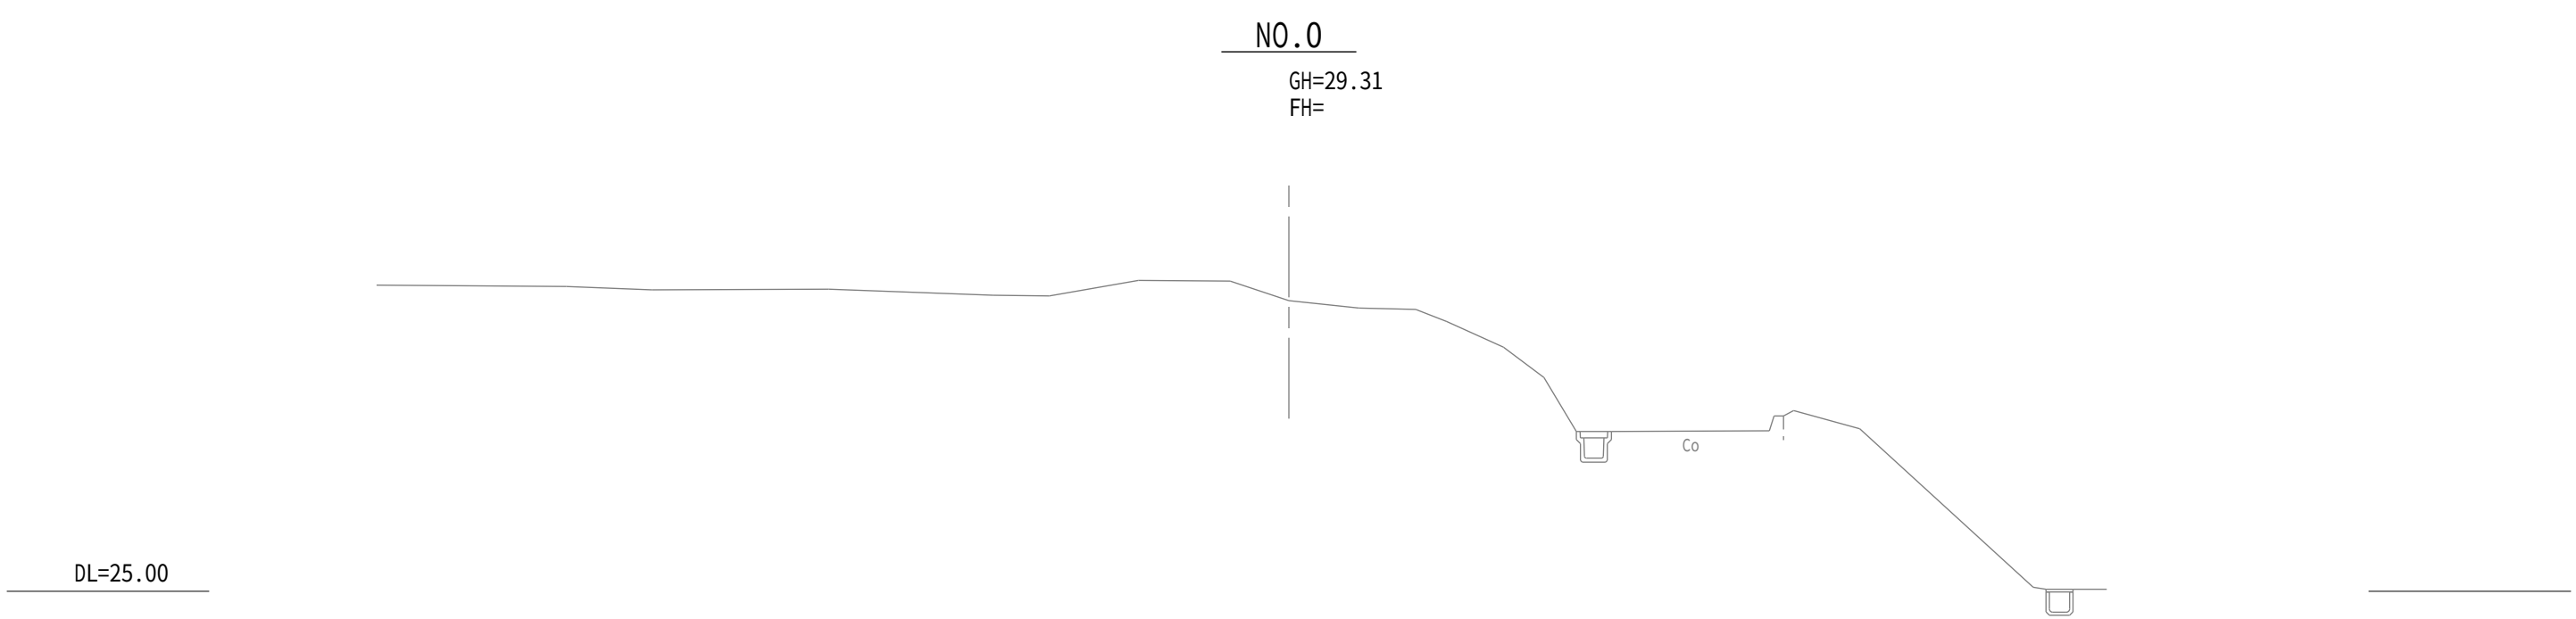


※下流側の現況は平面図読み取りにて作成

【特記事項】
地質想定線は地質報告書より推定
刃金土は砂礫層(0g)を撤去し、最低0.5mの根入れをすること。

工 事 名	ため池整備0801工事 道山池地区		
図 面 名	堤体横断図		
年 月 日	令和 年 月 日		
尺 度	1:100	図面番号	4 1/3
会 社 名			
事務所名	福島県いわき農林事務所		
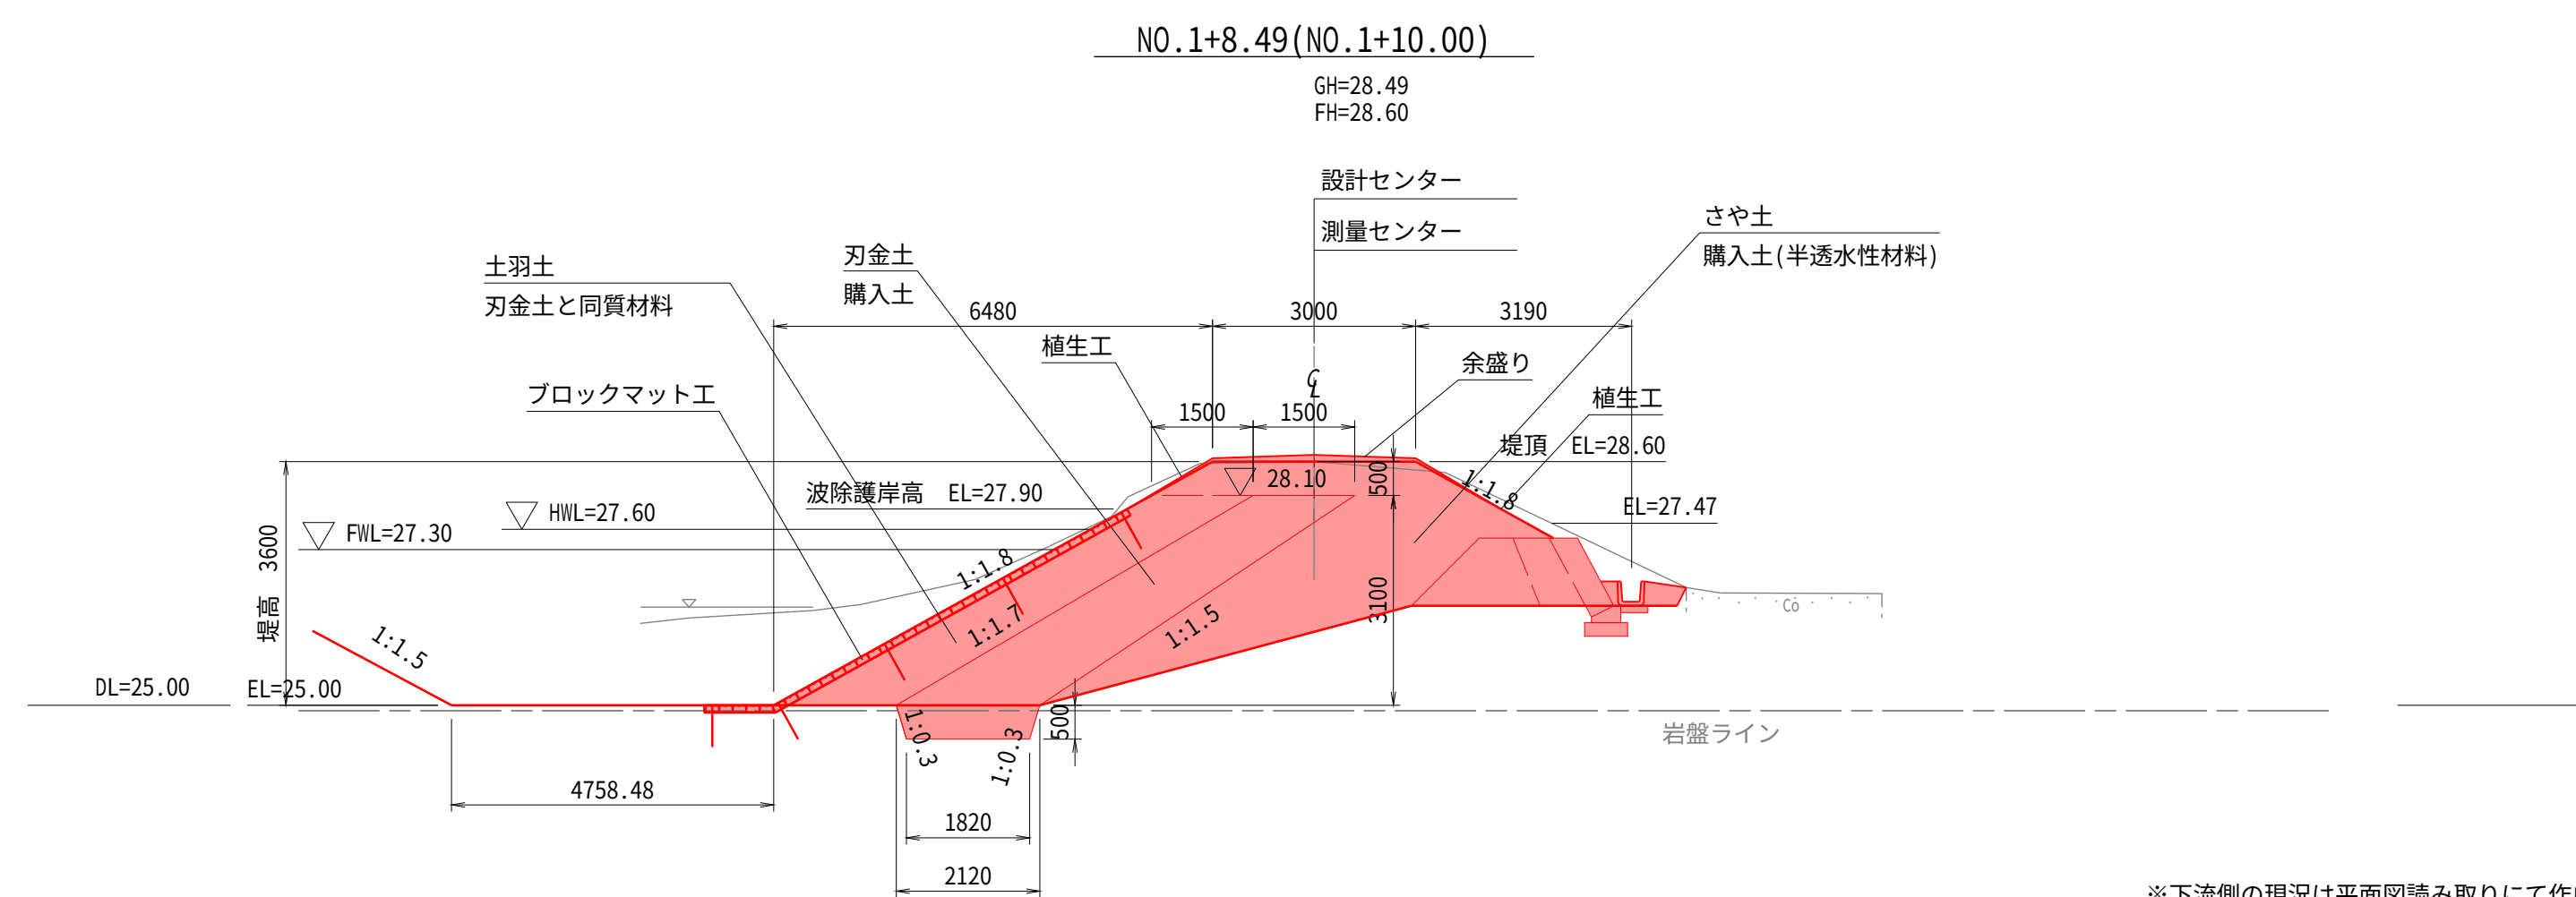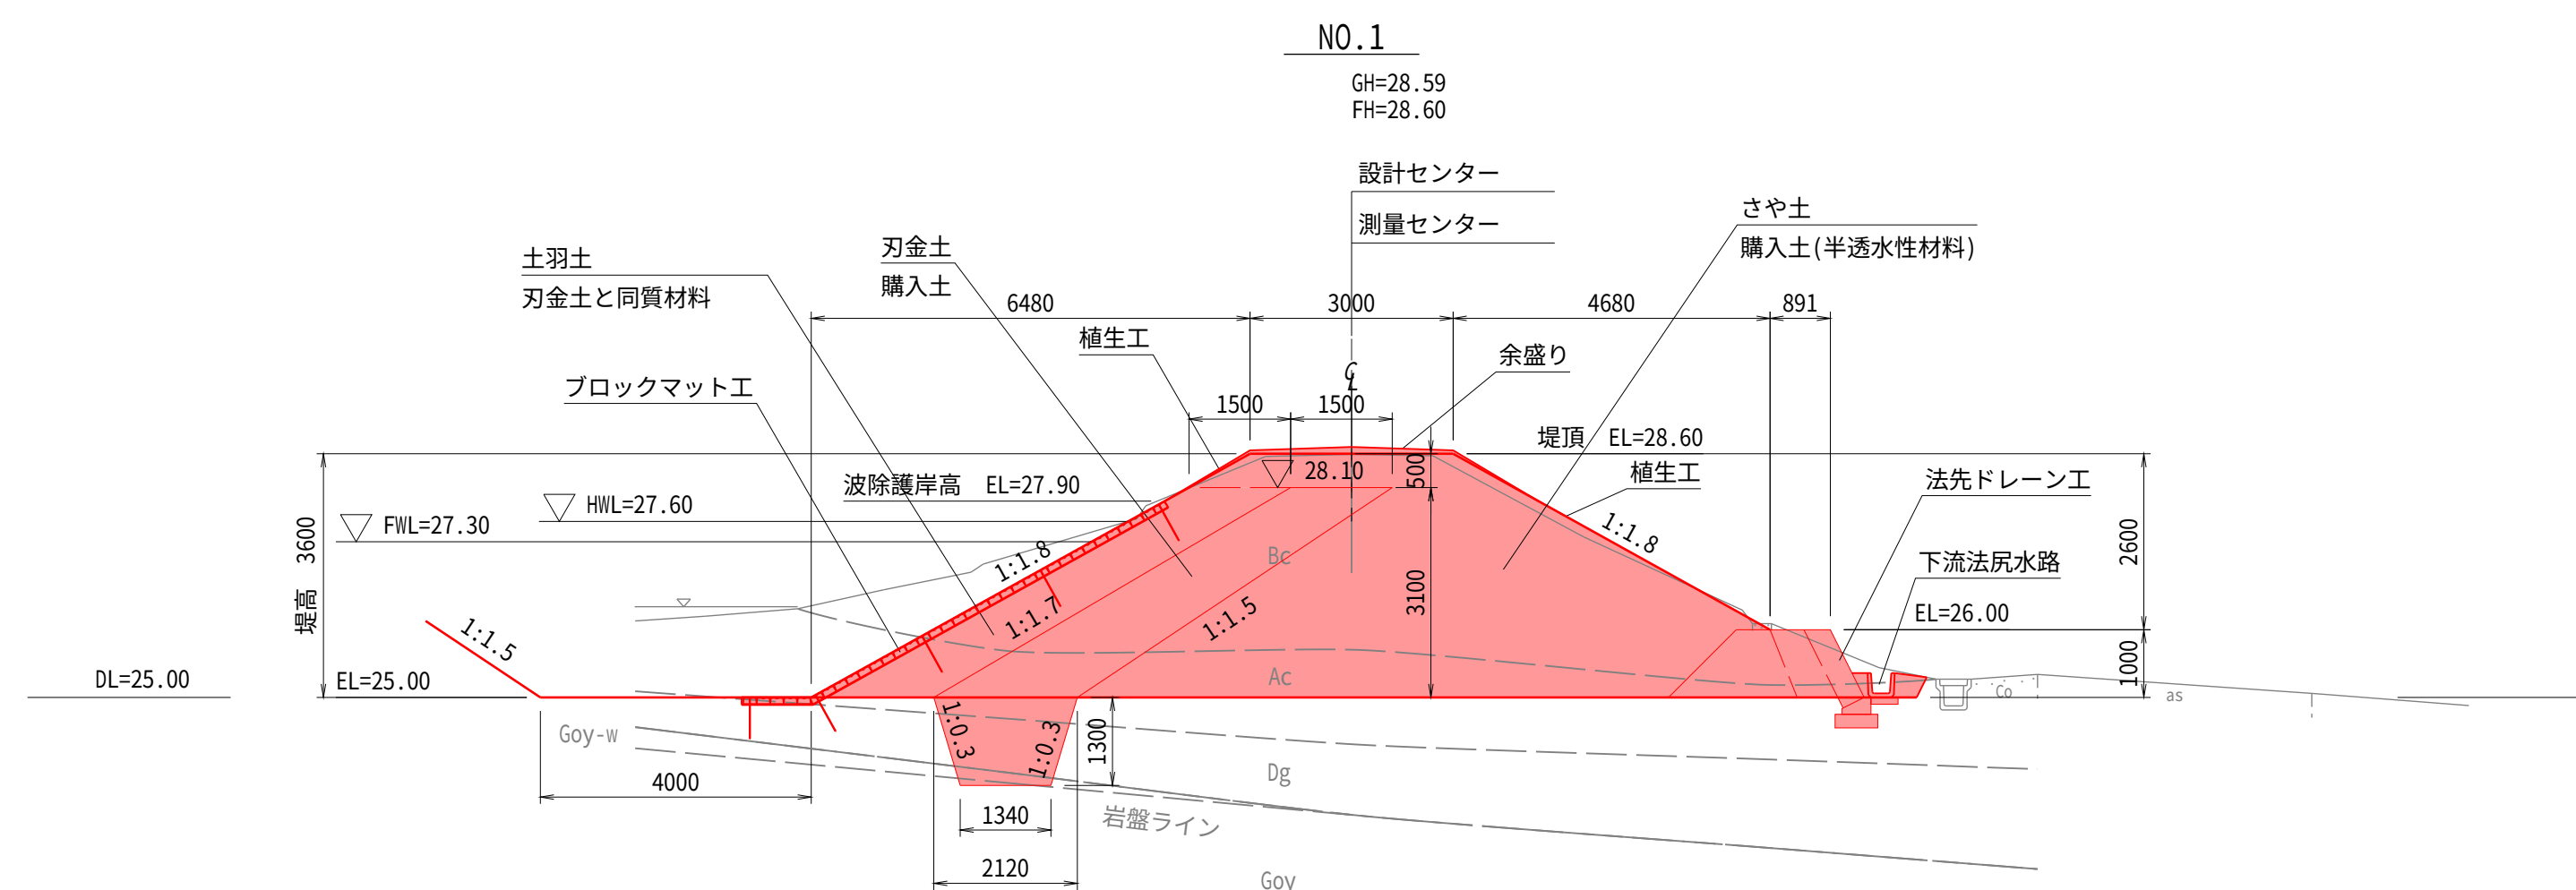
$$S=1/100$$


※下流側の現況は平面図読み取りにて作成

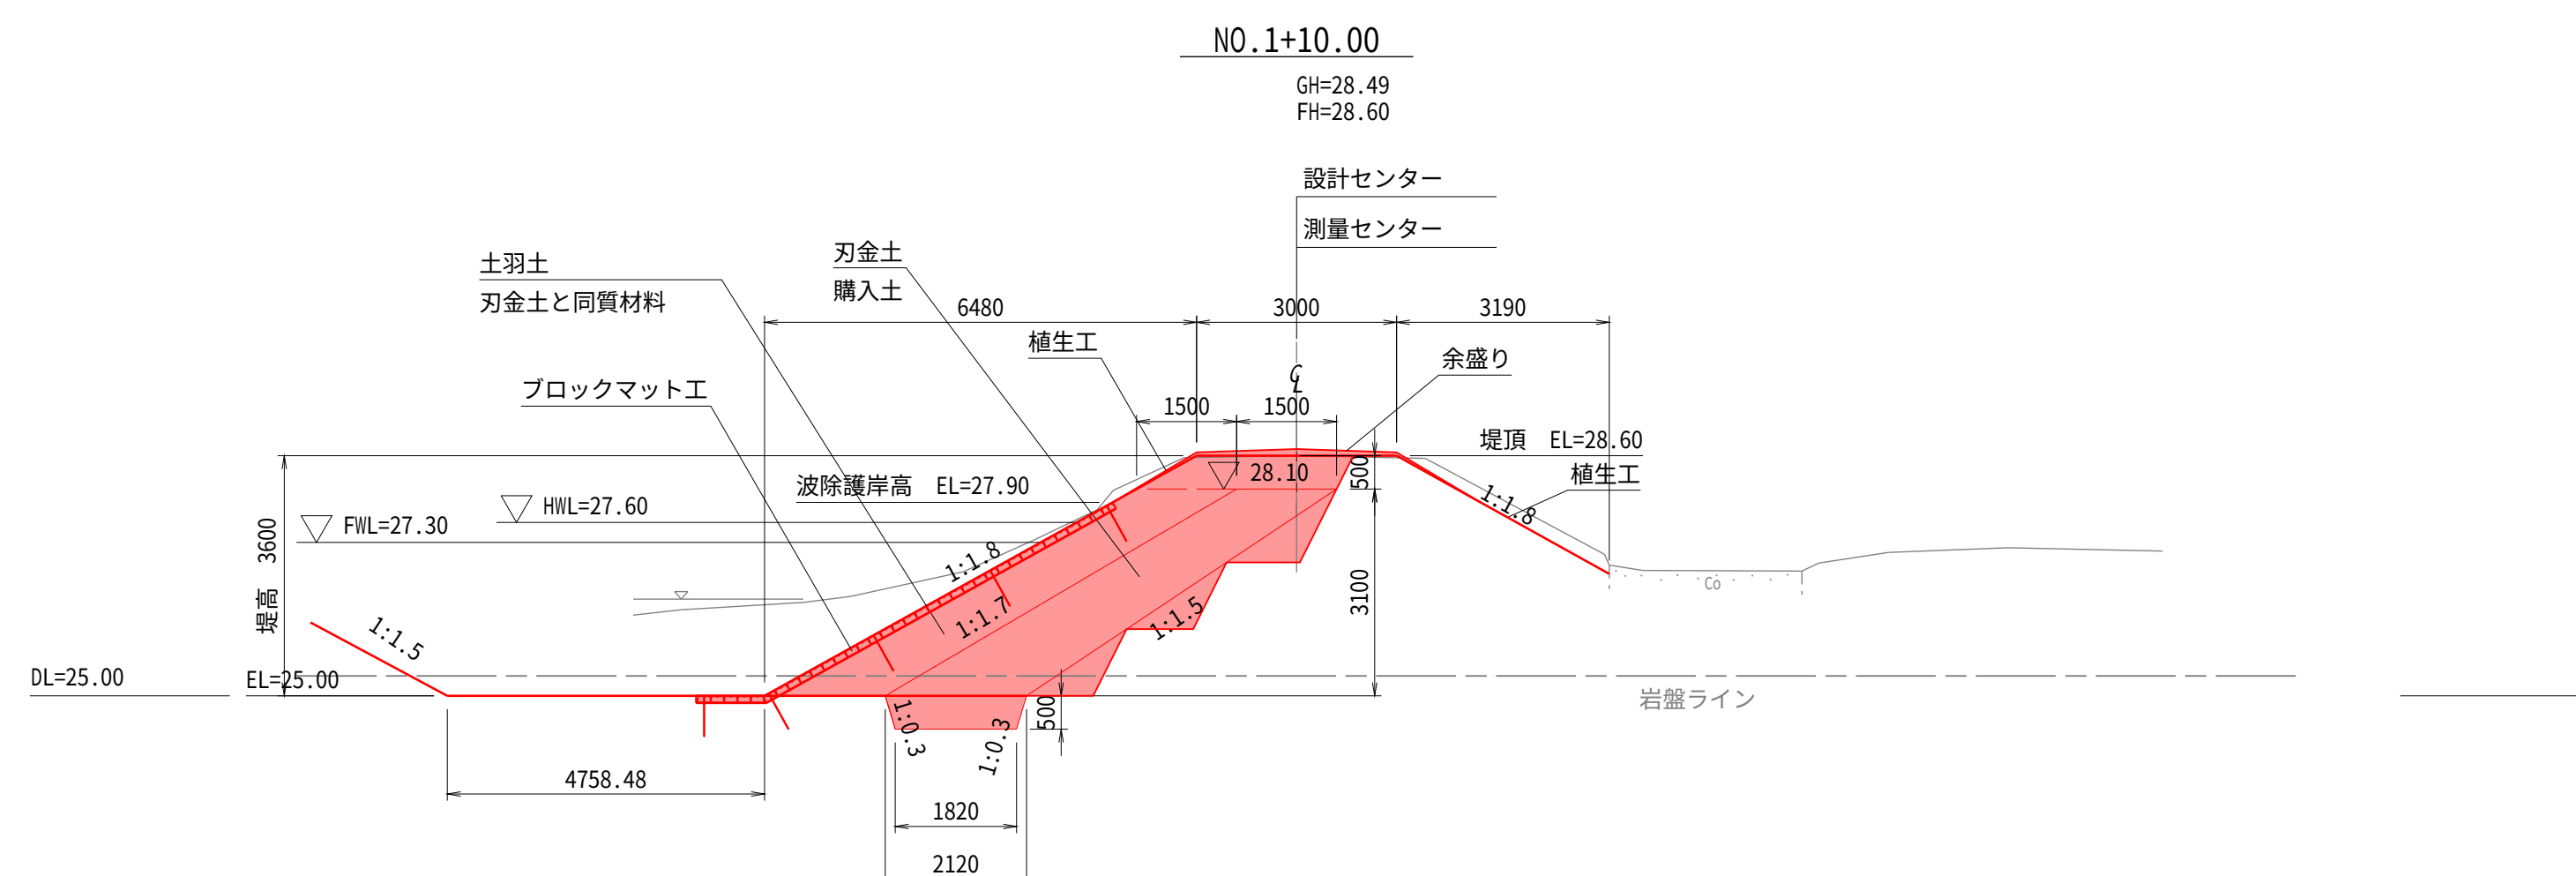


【特記事項】
地質想定線は地質報告書より推定
刃金土は砂礫層(Dg)を撤去し、最低0.5mの根入れをすること。

工 事 名	ため池整備0801工事 道山地地区		
図 面 名	堤体横断面図		
年 月 日	令和 年 月 日		
尺 度	1:100	図面番号	4 2/3
会 社 名			
事務所名	福島県いわき農林事務所		

道山池 堤体横断図


S=1/100

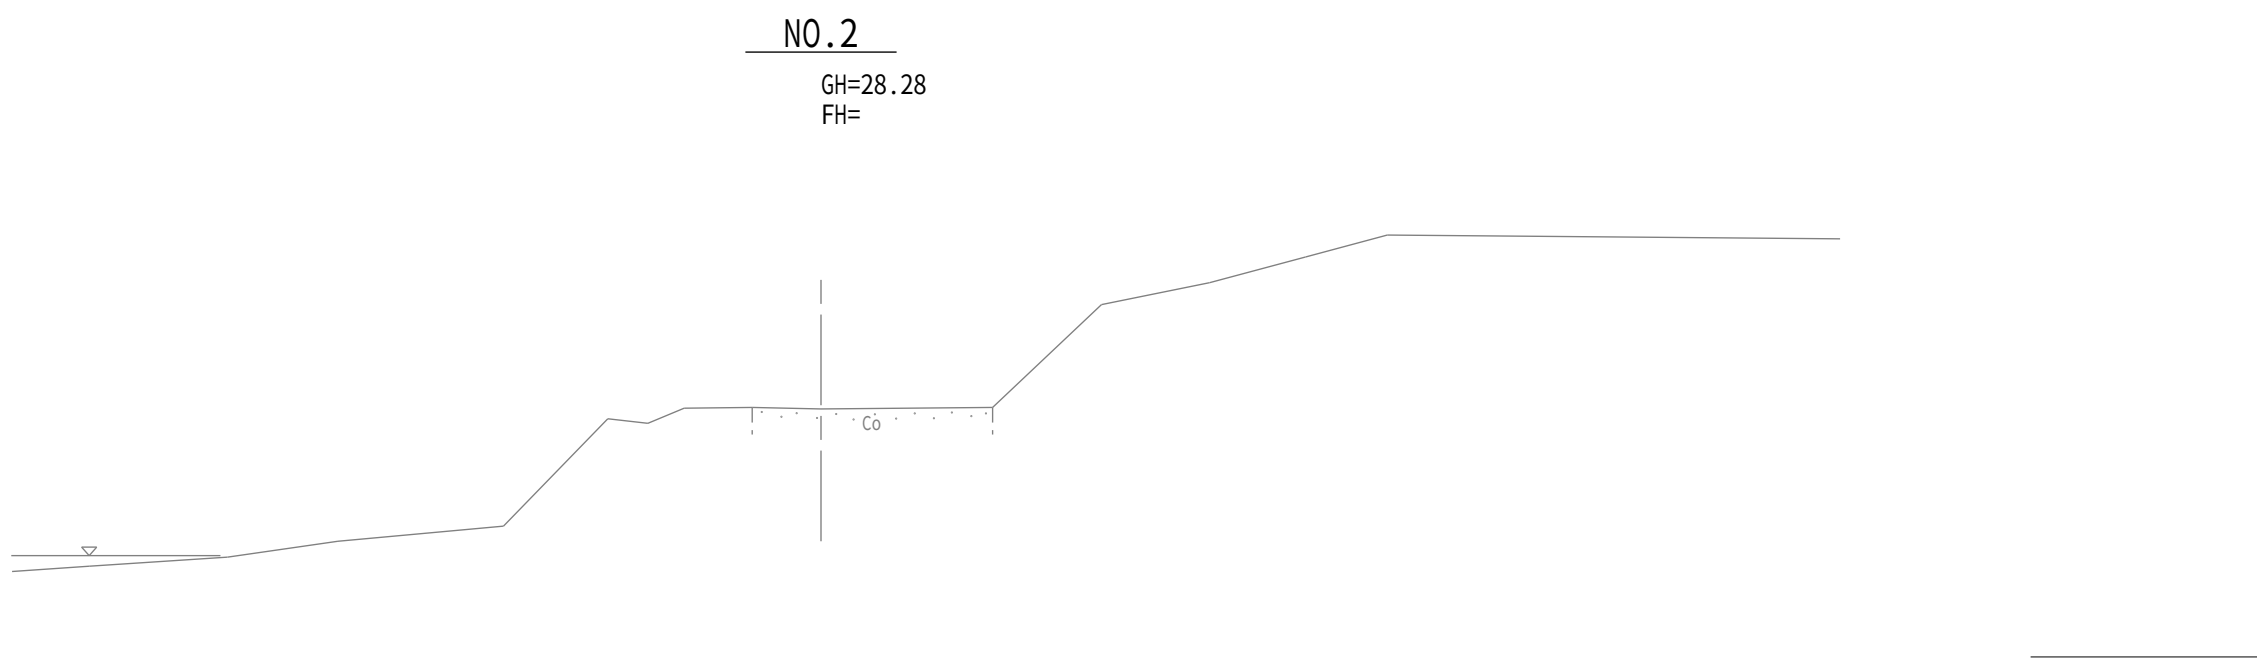

工 事 名	ため池整備0801工事 道山池地区		
図 面 名	堤体横断図		
年 月 日	令和 年 月 日		
尺 度	1:100	図面番号	4 3/3
会 社 名			
事務所名	福島県いわき農林事務所		


道山池 堤体工標準断面図

S=1/100

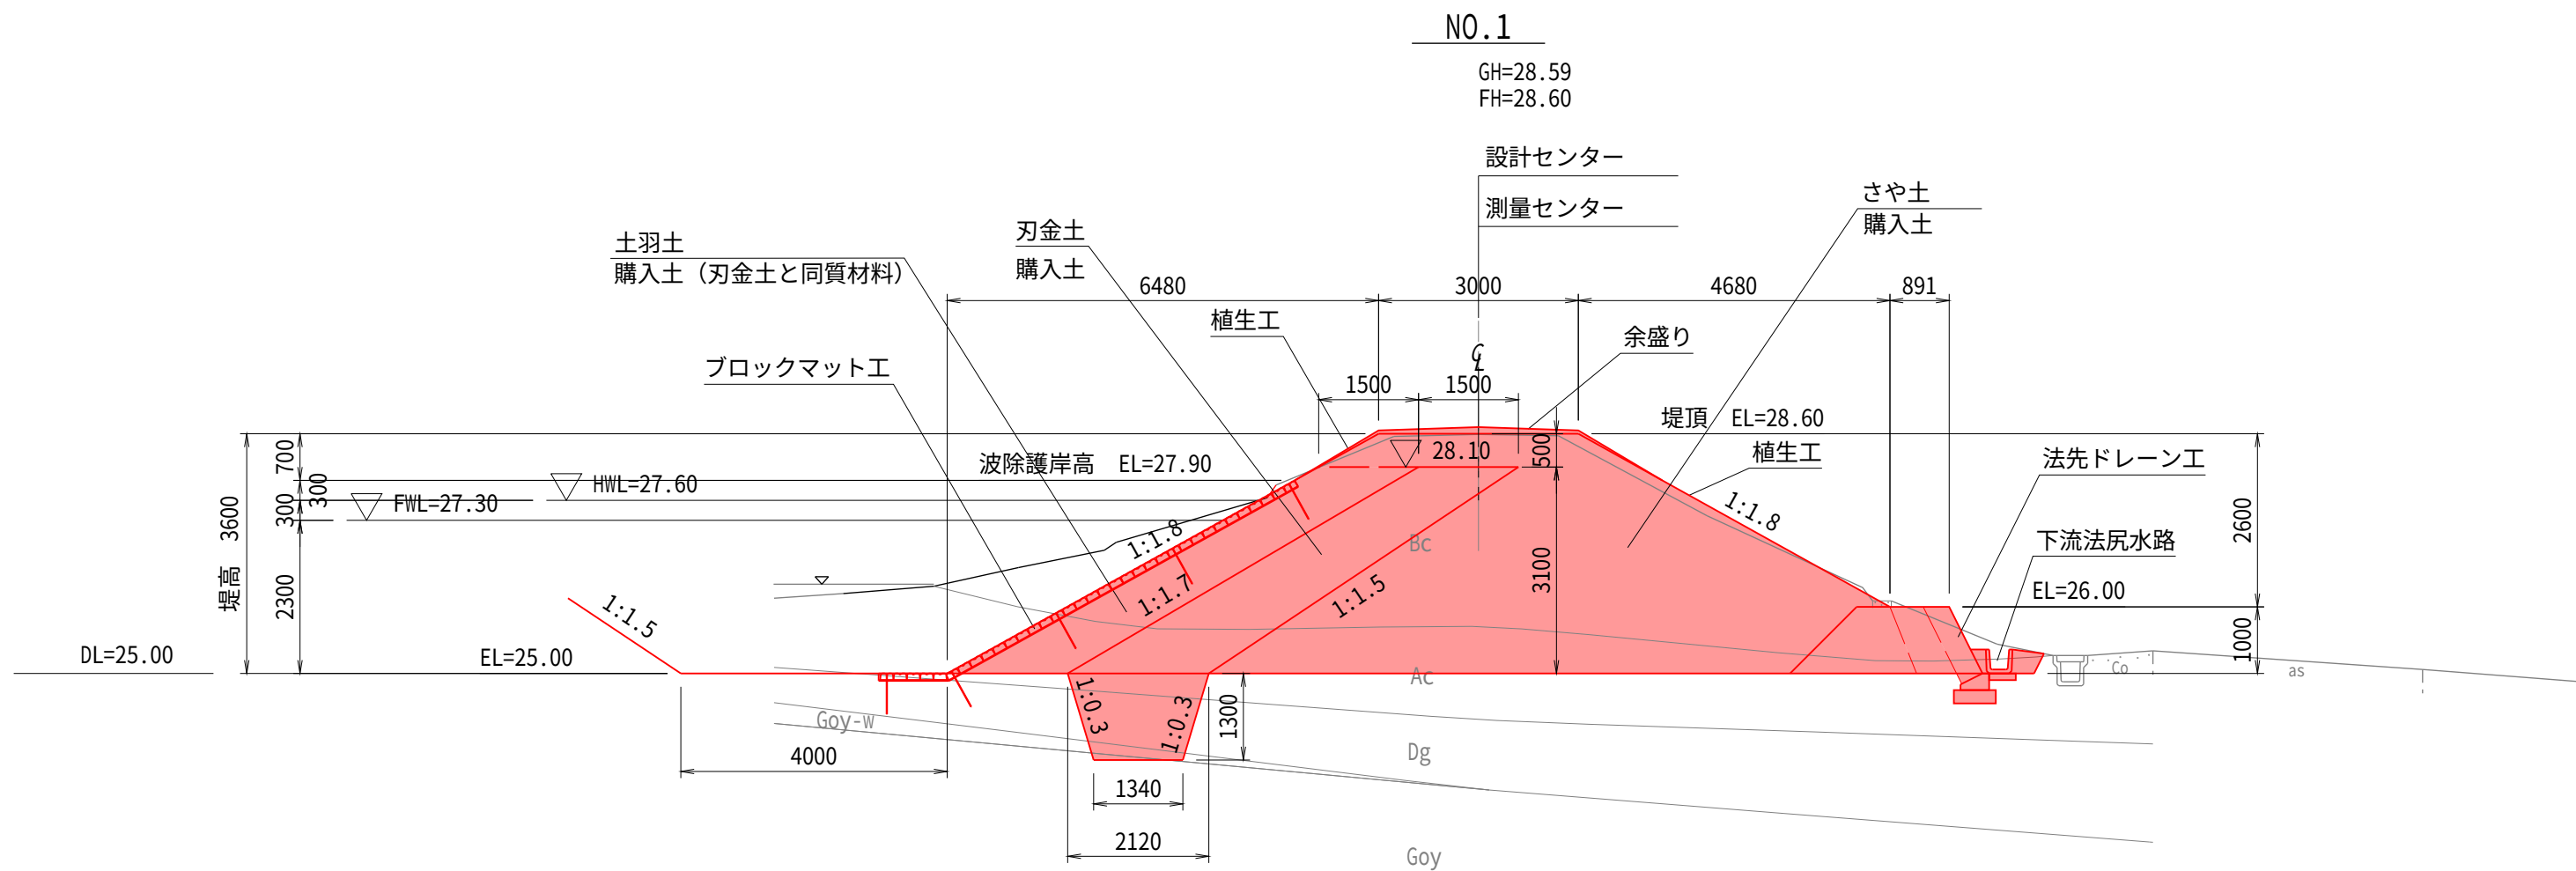


法先ドレーン工標準断面図

S = 1/30

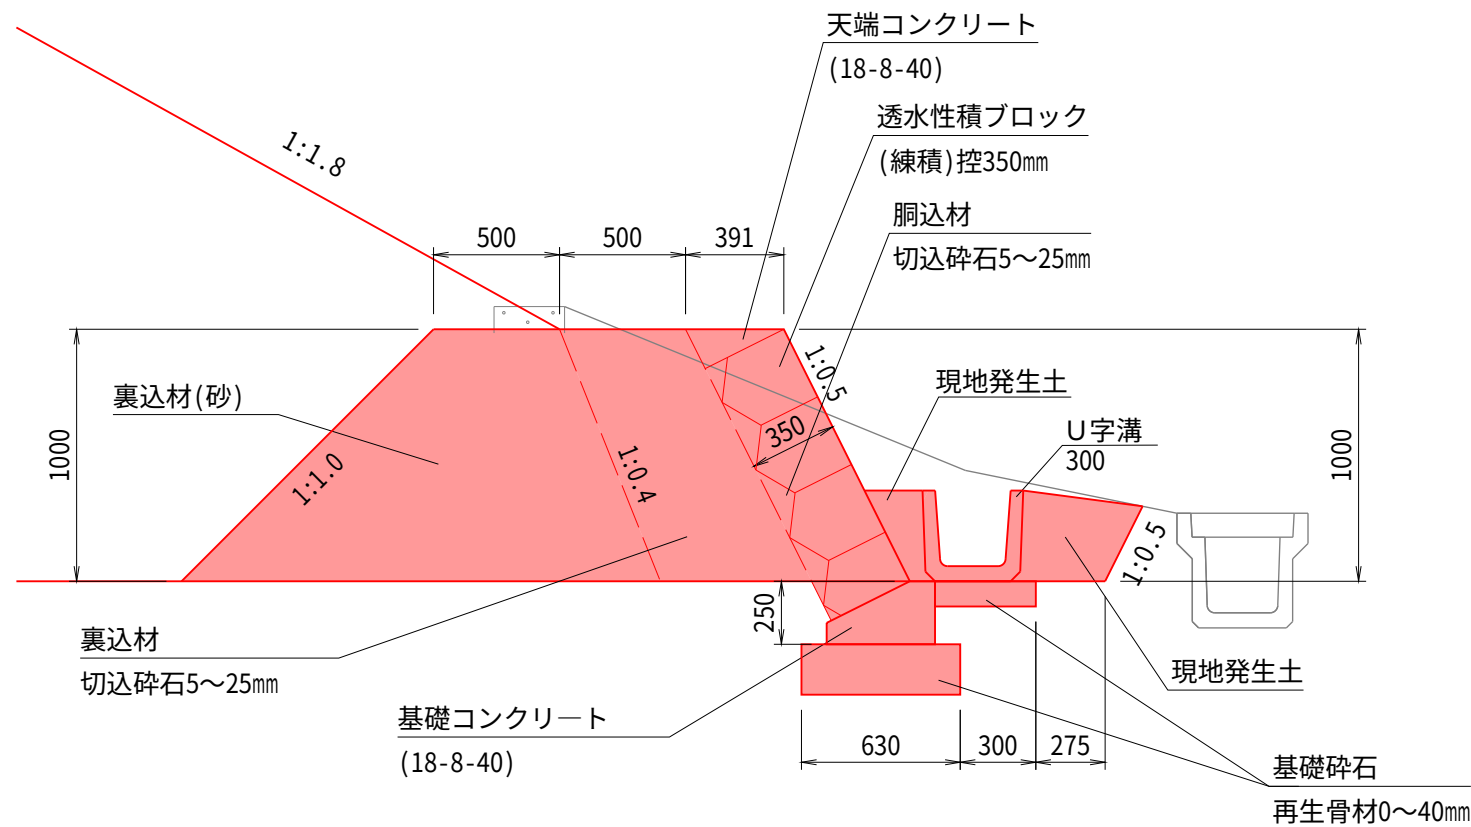

天端工標準断面図

S = 1/50

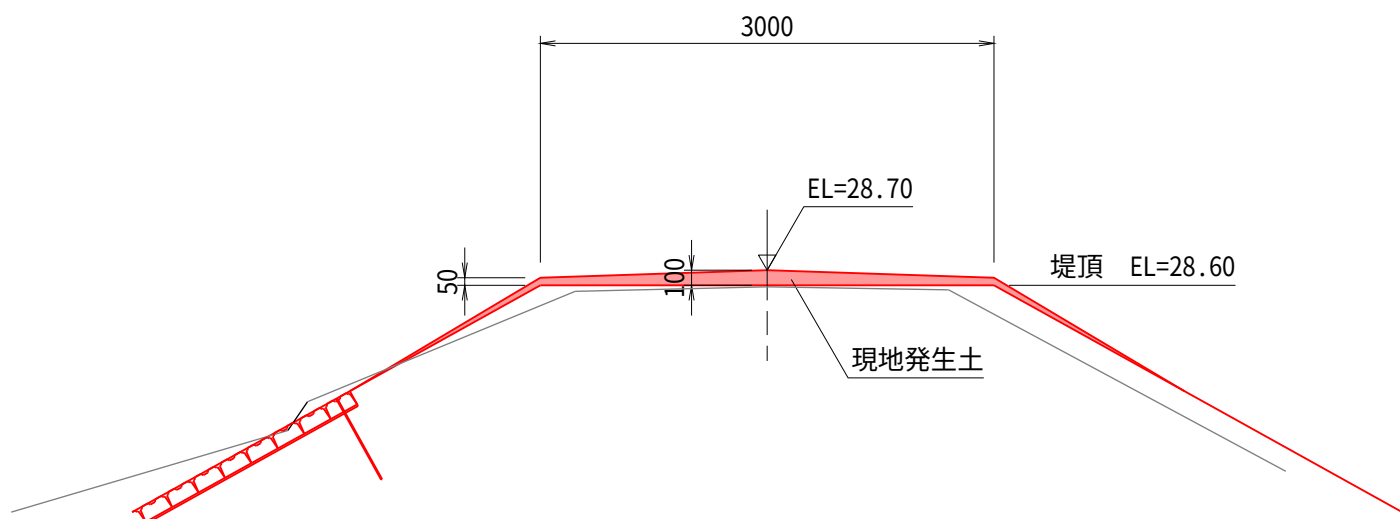


【特記事項】
刃金土は砂礫層(0g)を撤去し、最低0.5mの根入れをすること。

工 事 名	ため池整備0801工事 道山池地区		
図 面 名	堤体工標準断面図		
年 月 日	令和 年 月 日		
尺 度	図 示	図面番号	5
会 社 名			
事務所名	福島県いわき農林事務所		


ブロックマット詳細図

S=1:100

ブロックマット割付展開図

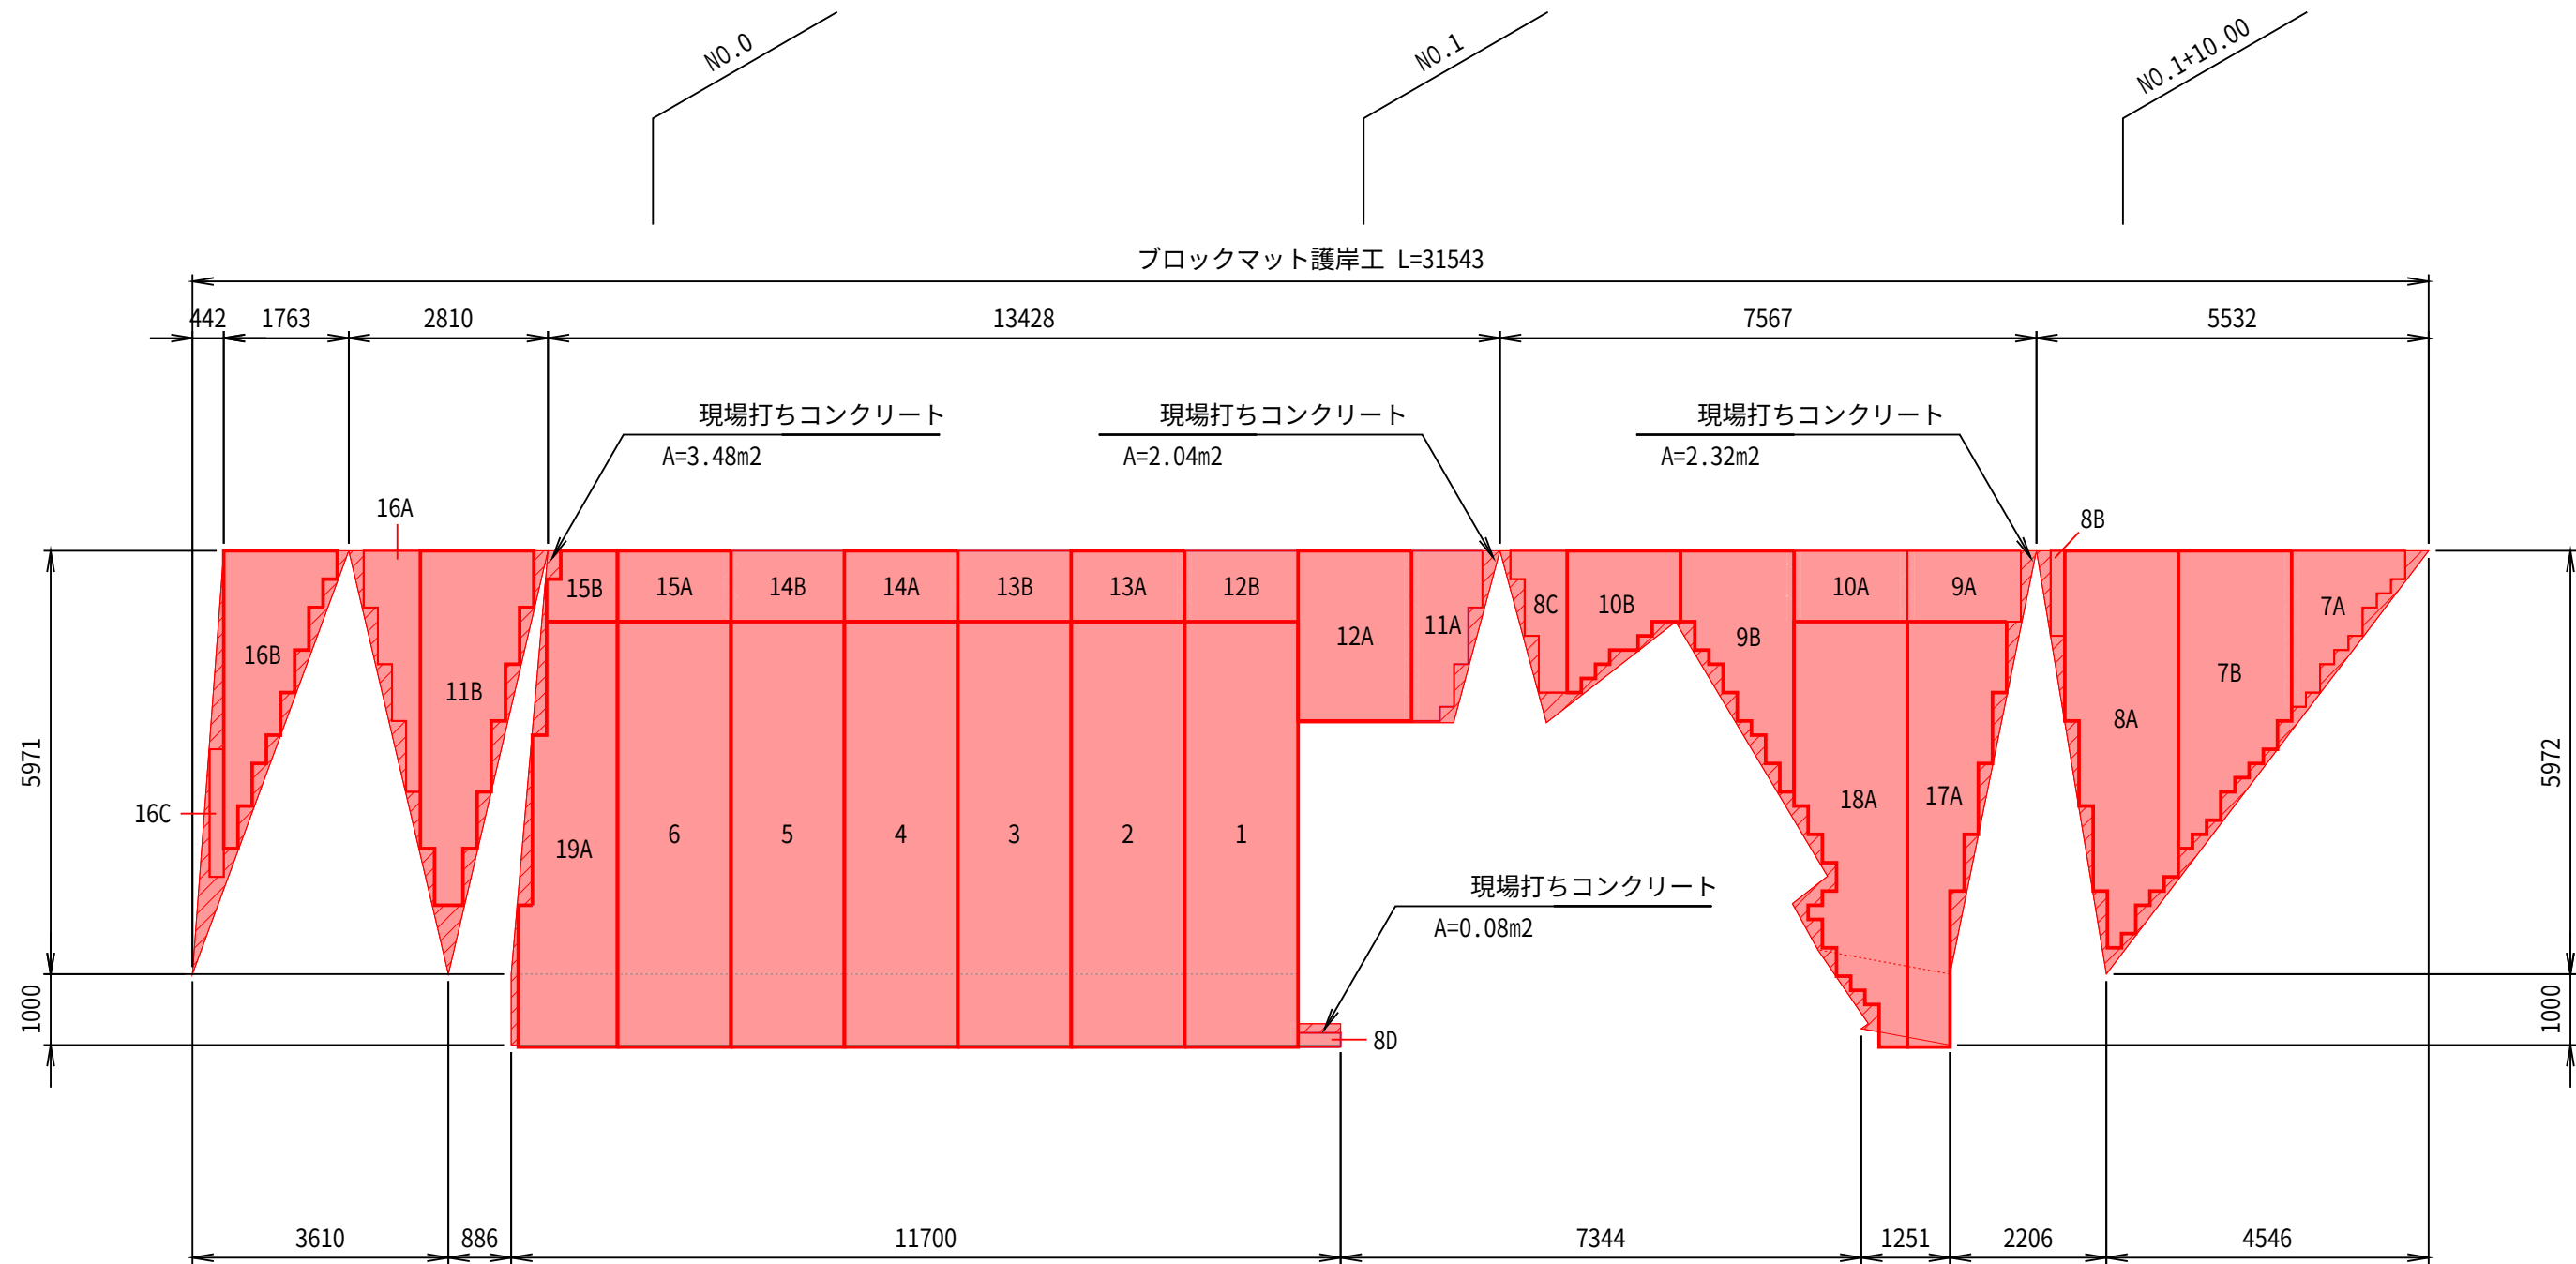

ブロックマットカット寸法図

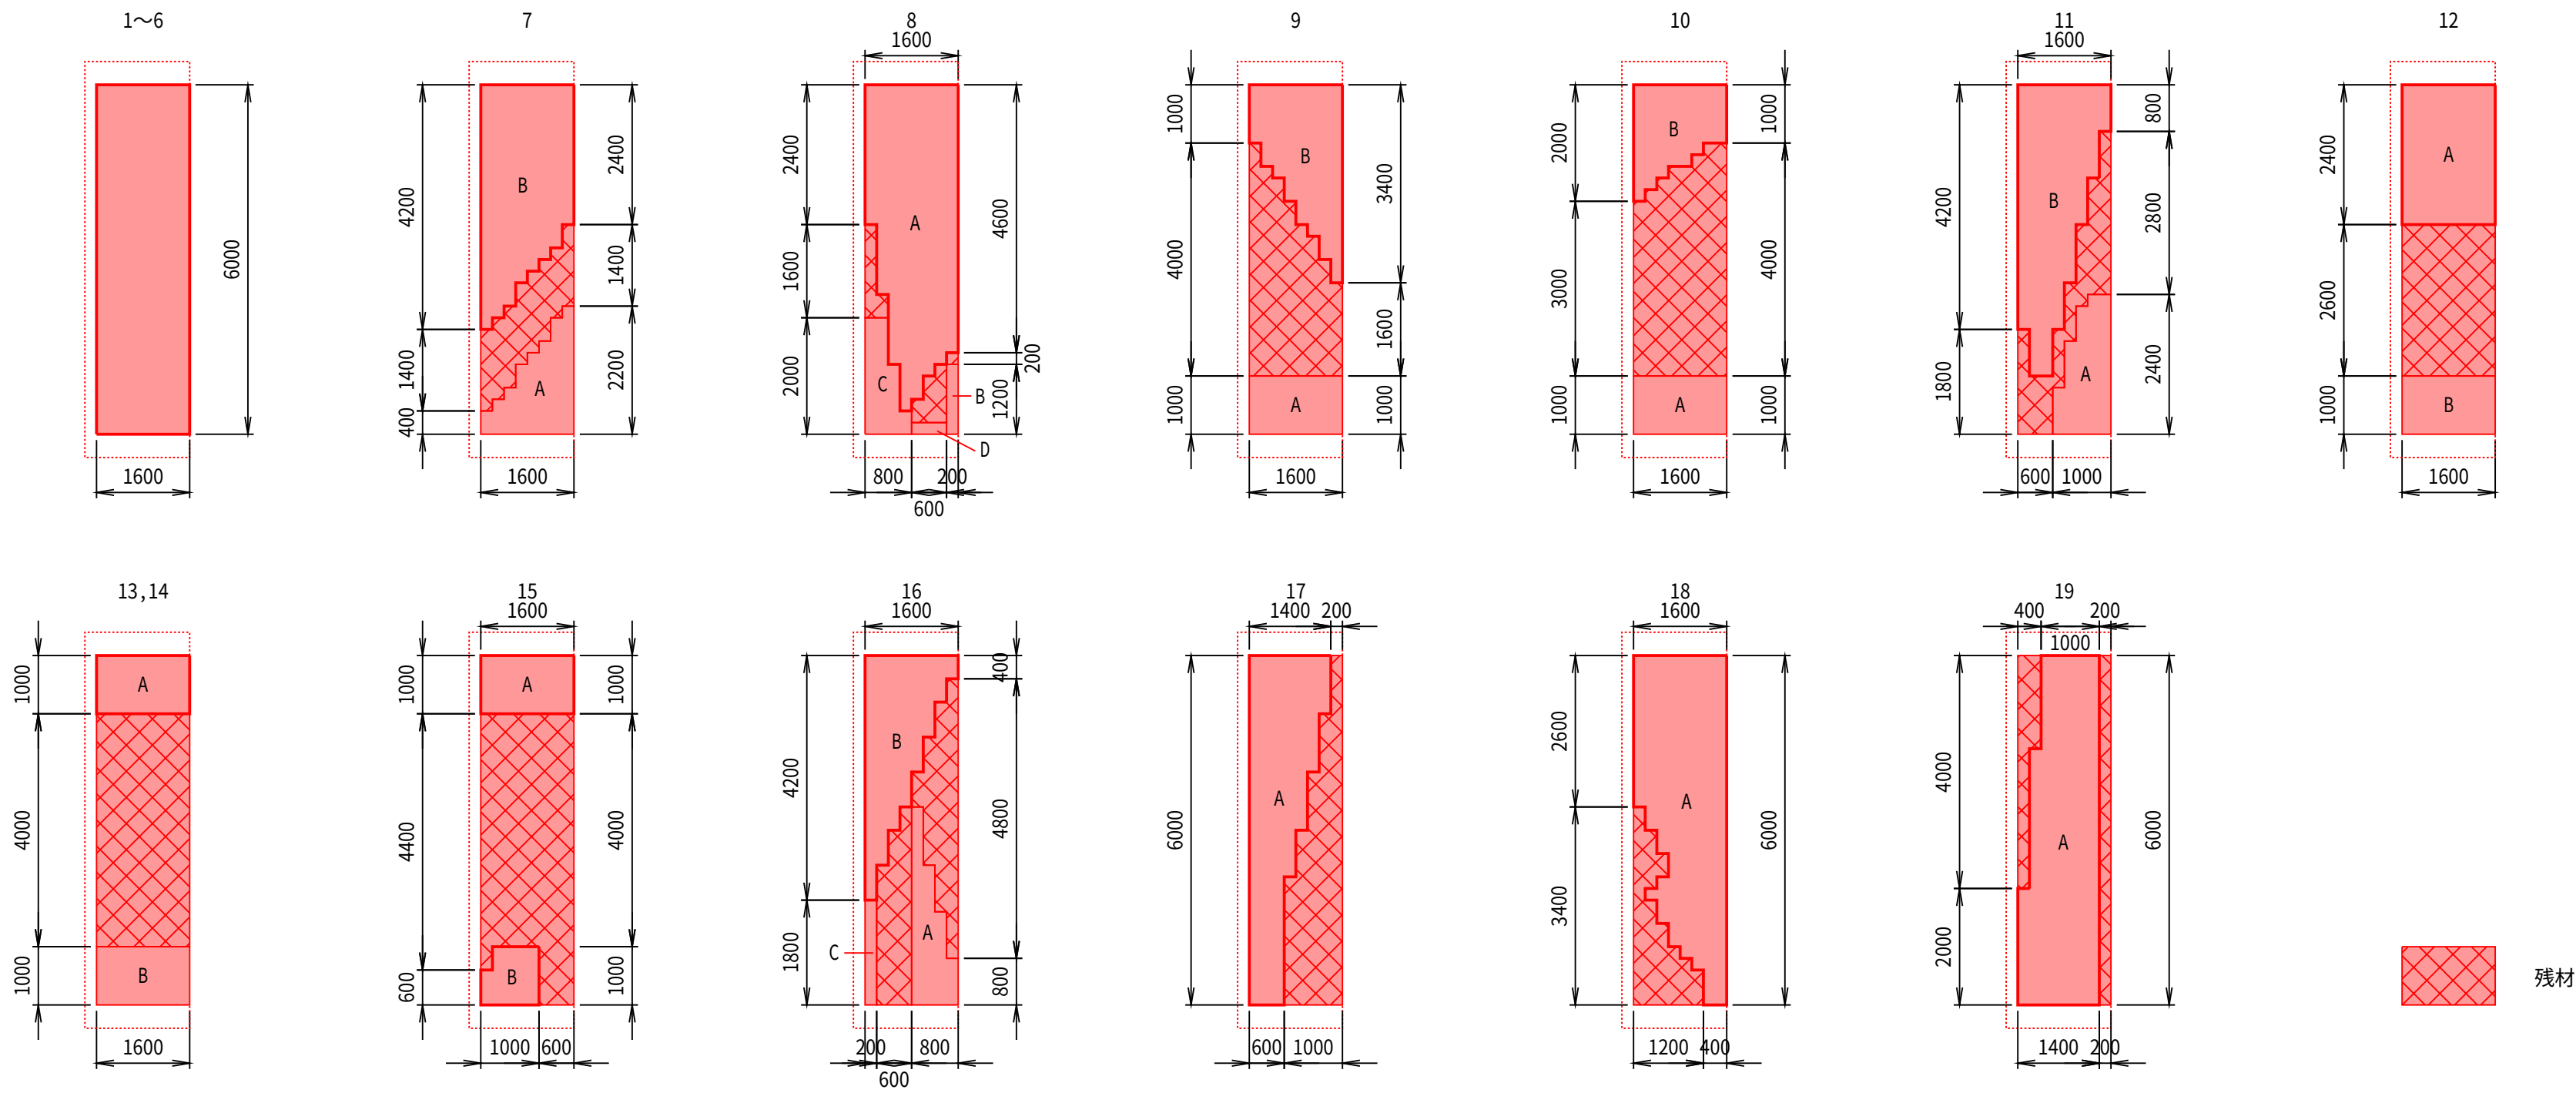

ブロックマット数量表(防災タイプ t=100mm厚)

シート番号		幅(m)×長さ(m)	面積(m ²)	枚数	小計(m ²)	備考
1~6		1.60 × 6.00	9.60	6	57.60	標準品
7	A	1.60 × 2.20	2.04	1	2.04	標準品を分割 (切り欠きあり)
	B	1.60 × 4.20	5.36		5.36	
8	A	1.60 × 5.60	7.24	1	7.24	
	B	0.20 × 1.20	0.24		0.24	
	C	0.80 × 2.00	1.12		1.12	
	D	0.60 × 0.20	0.12		0.12	
9	A	1.60 × 1.00	1.60	1	1.60	
	B	1.60 × 3.40	3.48		3.48	
10	A	1.60 × 1.00	1.60	1	1.60	
	B	1.60 × 2.00	2.28		2.28	
11	A	1.00 × 2.40	1.88	1	1.88	
	B	1.60 × 5.00	5.32		5.32	
12	A	1.60 × 2.40	3.84	1	3.84	
	B	1.60 × 1.00	1.60		1.60	
13,14	A	1.60 × 1.00	1.60	2	3.20	
	B	1.60 × 1.00	1.60		3.20	
15	A	1.60 × 1.00	1.60	1	1.60	
	B	1.00 × 1.00	0.92		0.92	
16	A	0.80 × 3.40	1.64	1	1.64	
	B	1.60 × 4.20	3.60		3.60	
	C	0.20 × 1.80	0.36		0.36	
17	A	1.40 × 6.00	5.56	1	5.56	
18	A	1.60 × 6.00	7.52	1	7.52	
19	A	1.40 × 6.00	7.28	1	7.28	
ブロックマット敷設計画面積					130.20 m ²	(ブロックマット枚数 19枚)
現場打ちコンクリート面積					7.92 m ²	
合計面積					138.12 m ²	

※ブロックマット基本寸法は、幅1.6m×長さ6.0m。カット等して使用する。

※上記面積は敷設計画案であり、実際の納入面積と異なる場合がある。


アンカーピン数量表(アンカーピンD16×600L)

勾配	アンカーピン本数(本/m ²)	面積(m ²)	数量(本)
1:1.8	0.6	117.36	71
1:3.0以上	0.3	12.84	4
合計			75

工事名	ため池整備0801工事 道山池地区		
図面名	ブロックマット詳細図		
作成年月日	令和	年	月 日
縮尺	1:100	図面番号	6 1/2
会社名			
事業者名	福島県いわき農林事務所		

S=1:100

NO.1

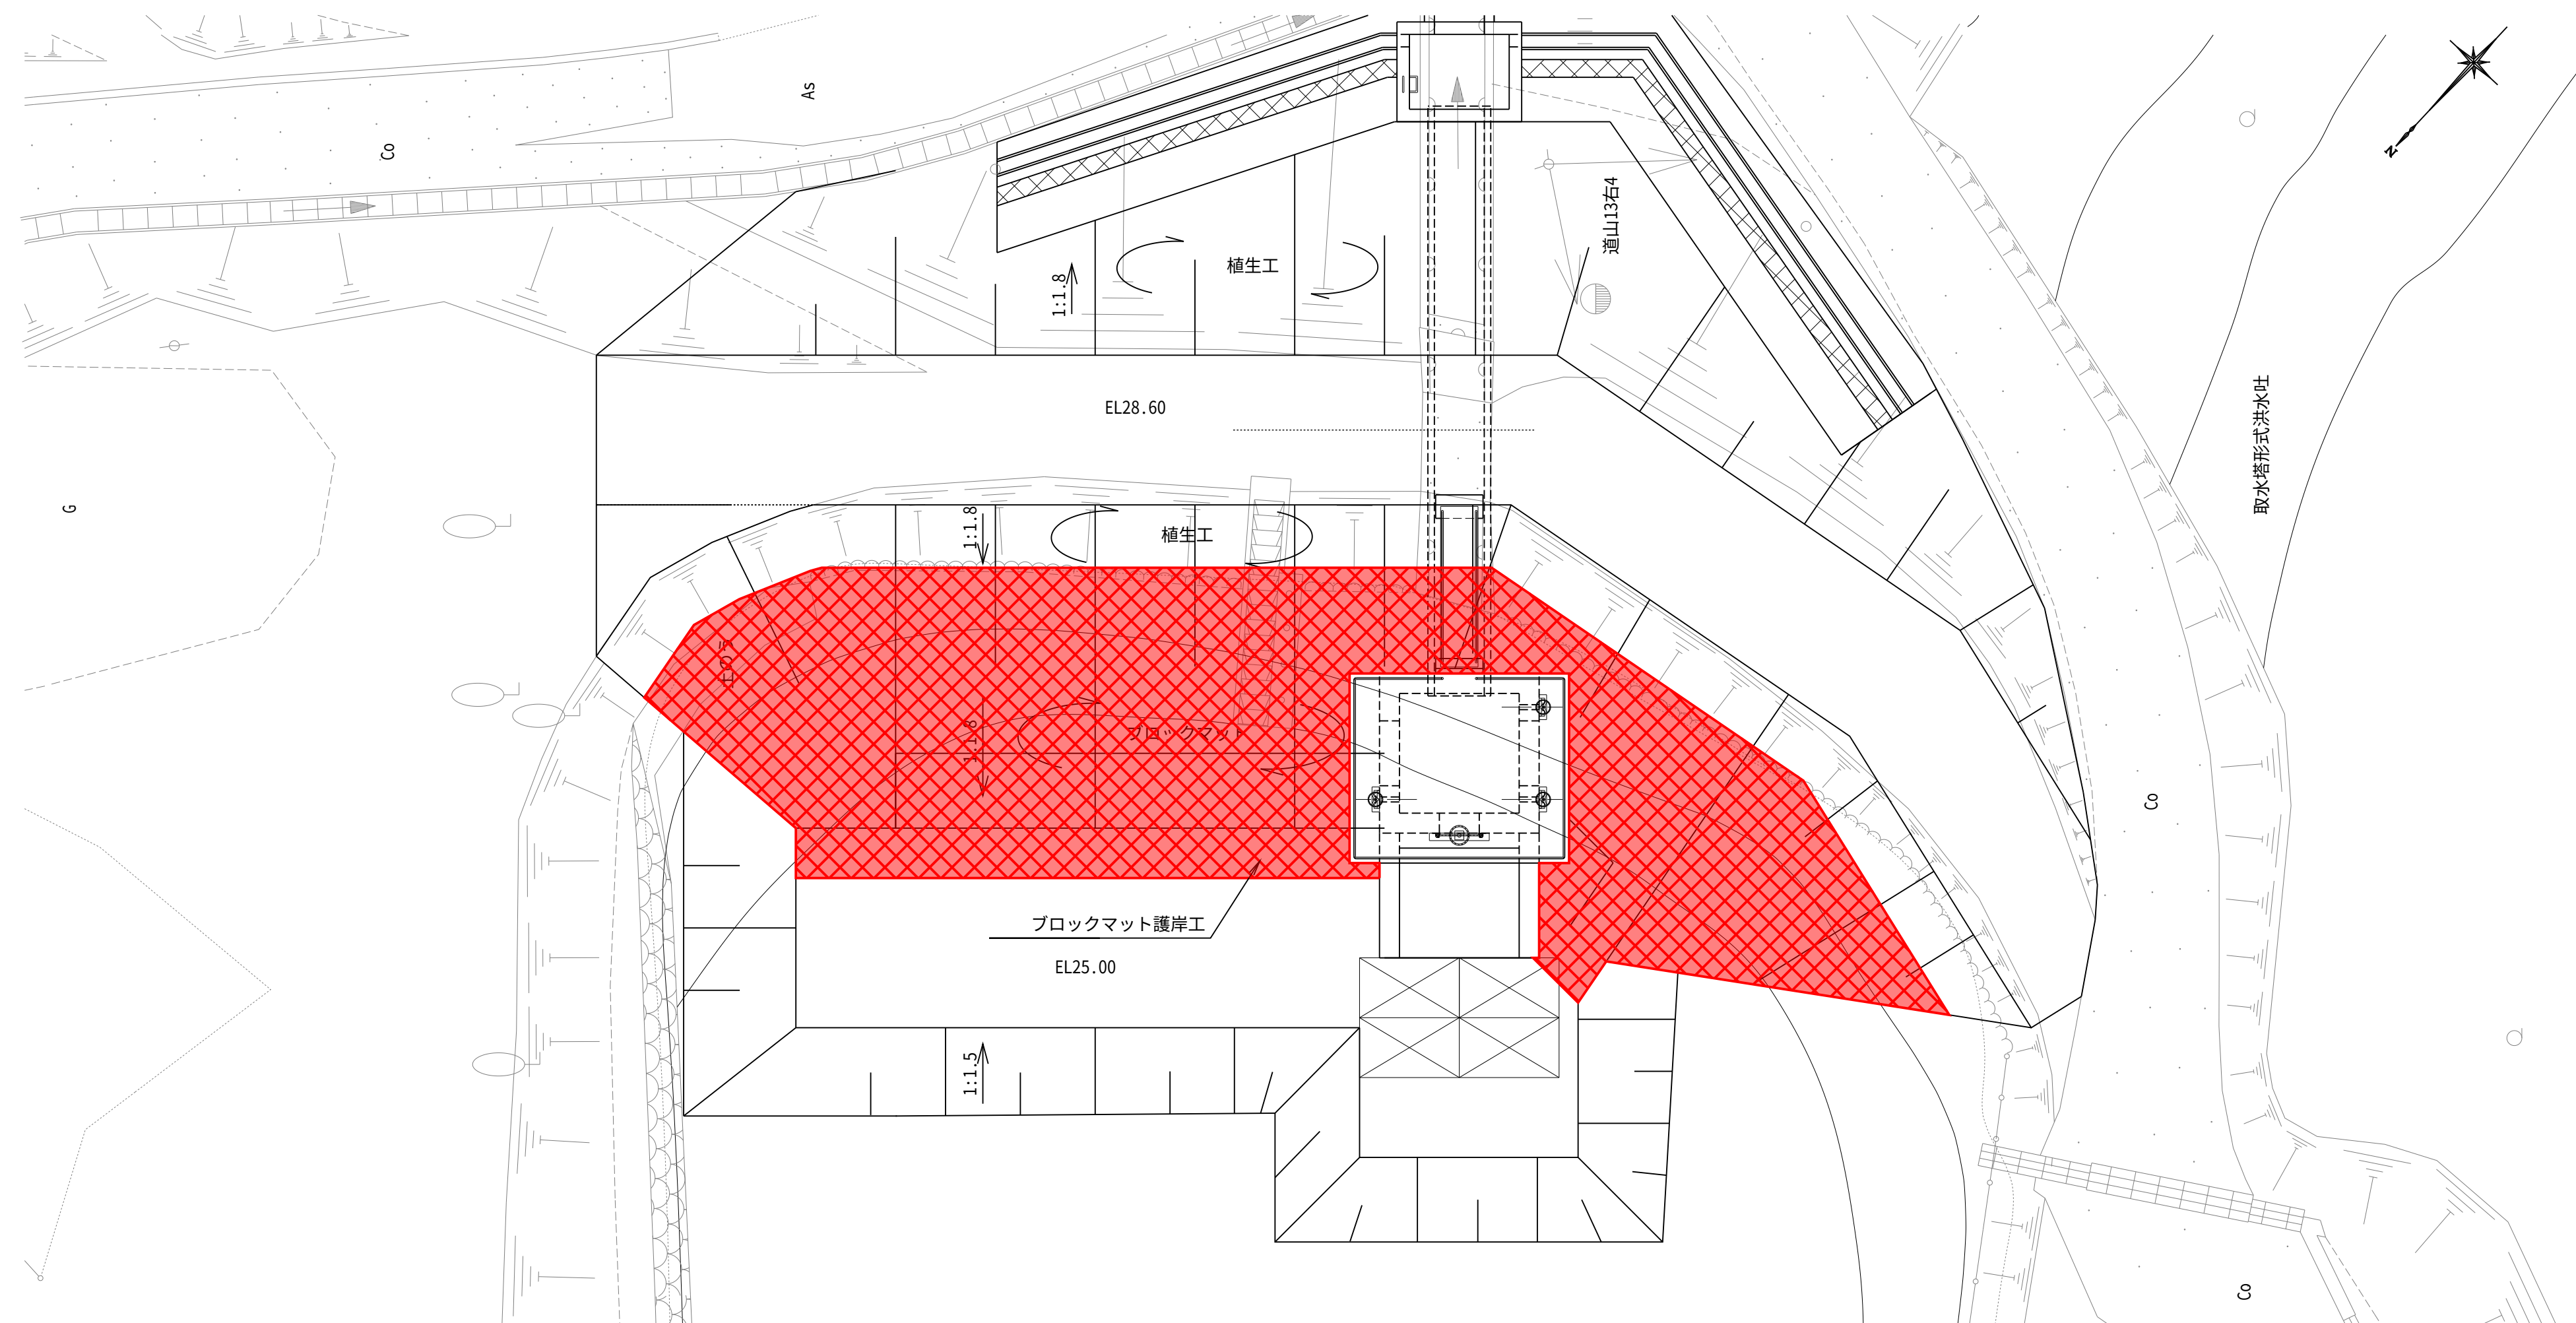


工事名	ため池整備0801工事 道山池地区		
図面名	ブロックマット詳細図		
作成年月日	令和 年 月 日		
縮尺	1:100	図面番号	6 2/2
会社名			
事業者名	福島県いわき農林事務所		

道山池 法先ドレーン工一般図


平面図

S = 1/100

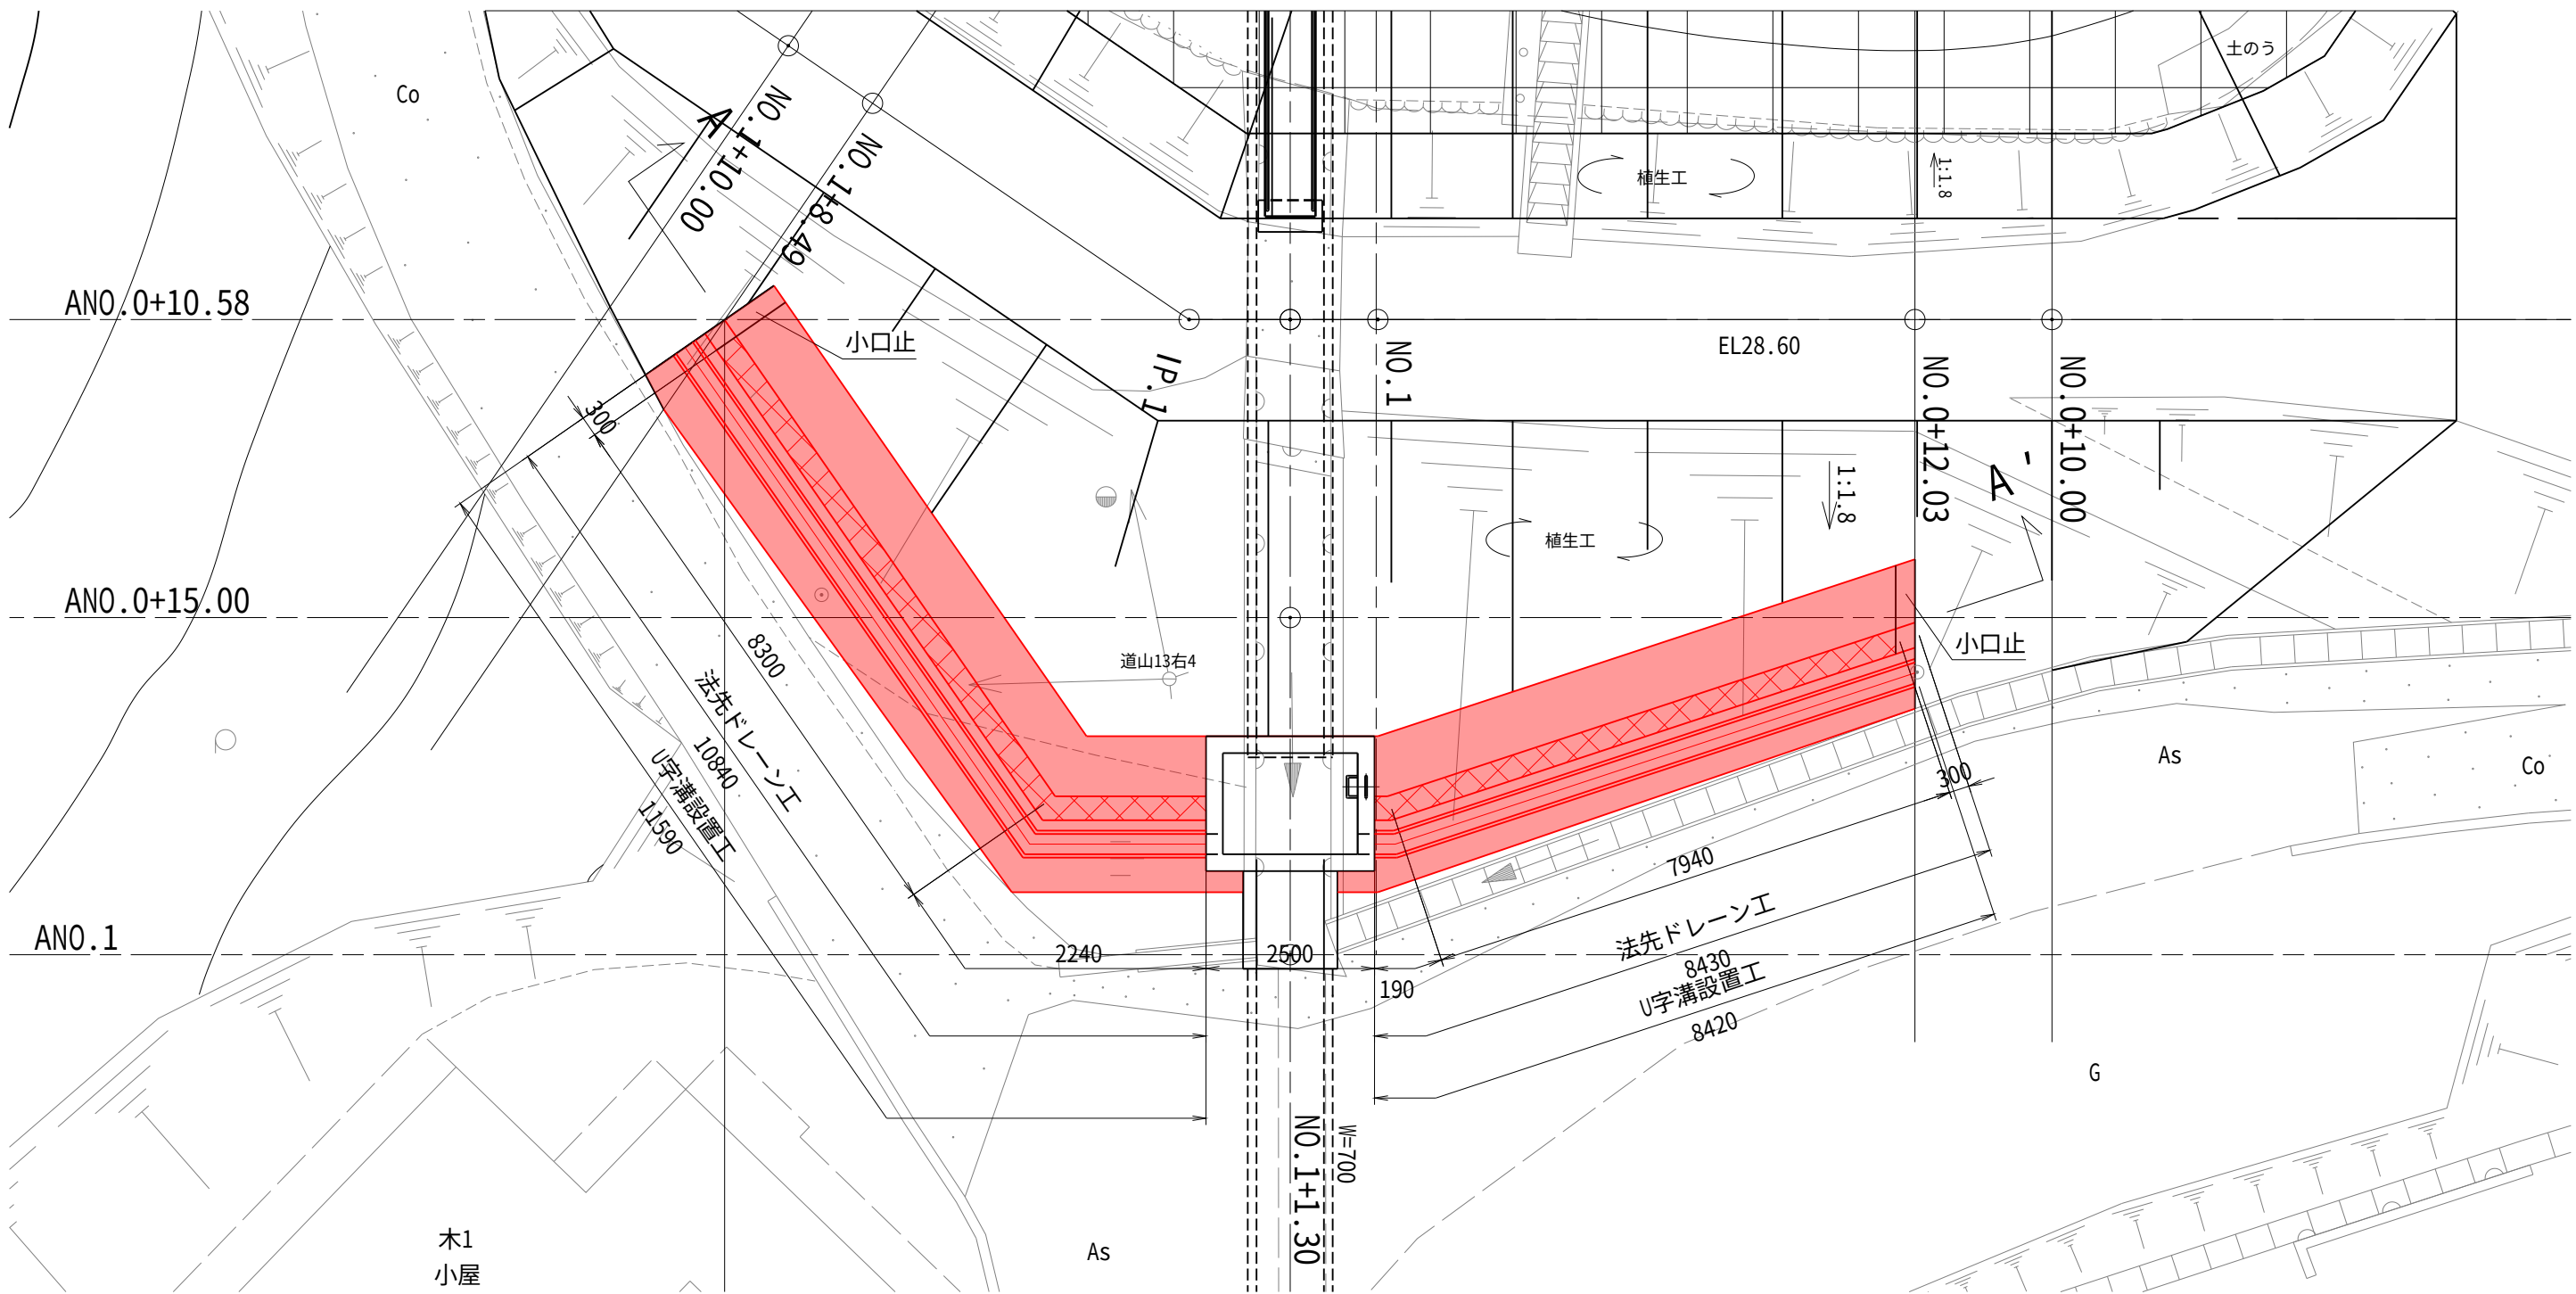


法先ドレーン工標準断面図

S = 1/30

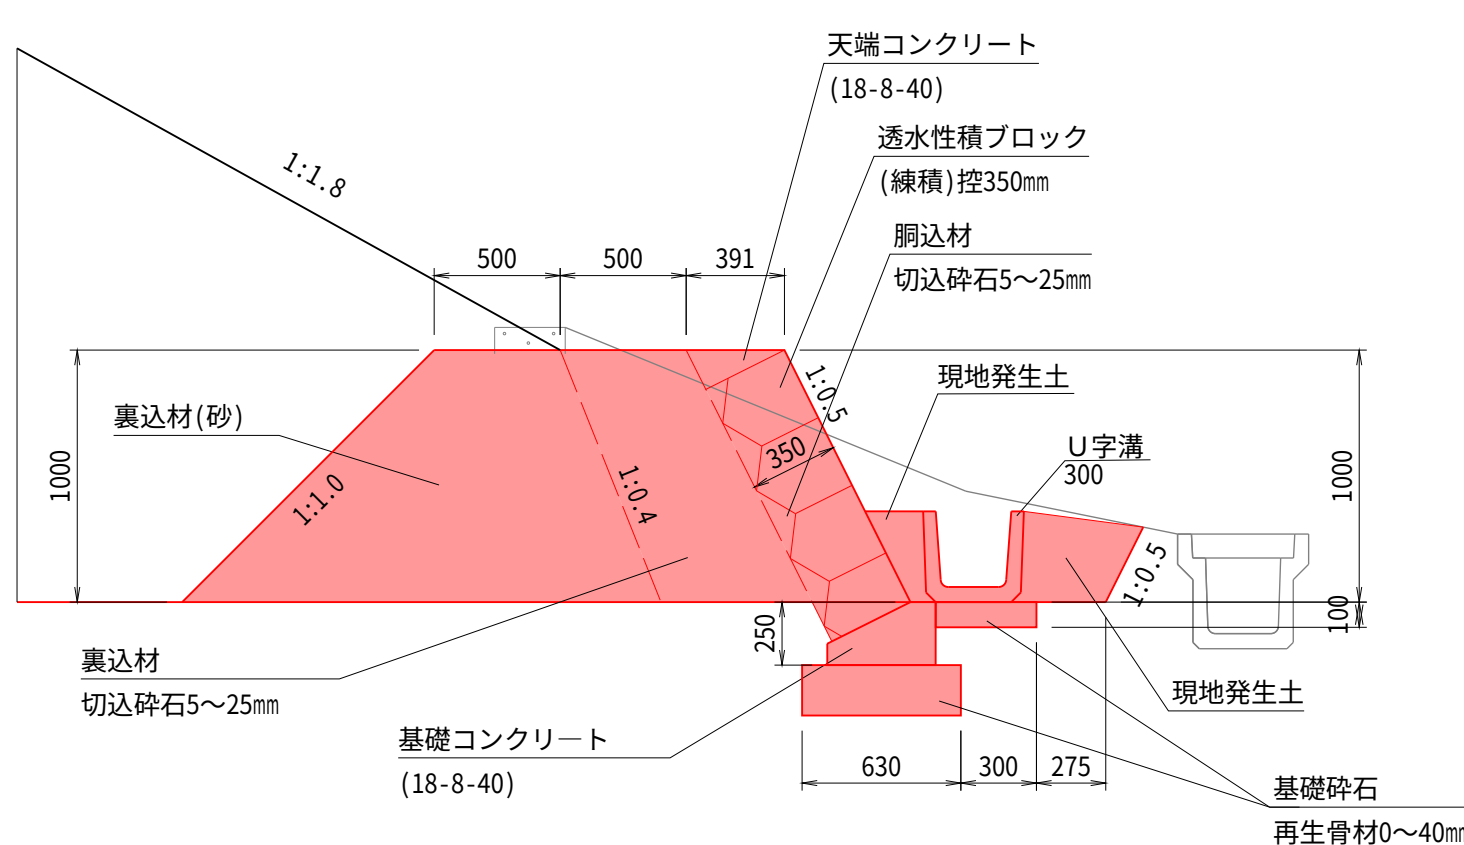

A-A' 断面図


S = 1/100

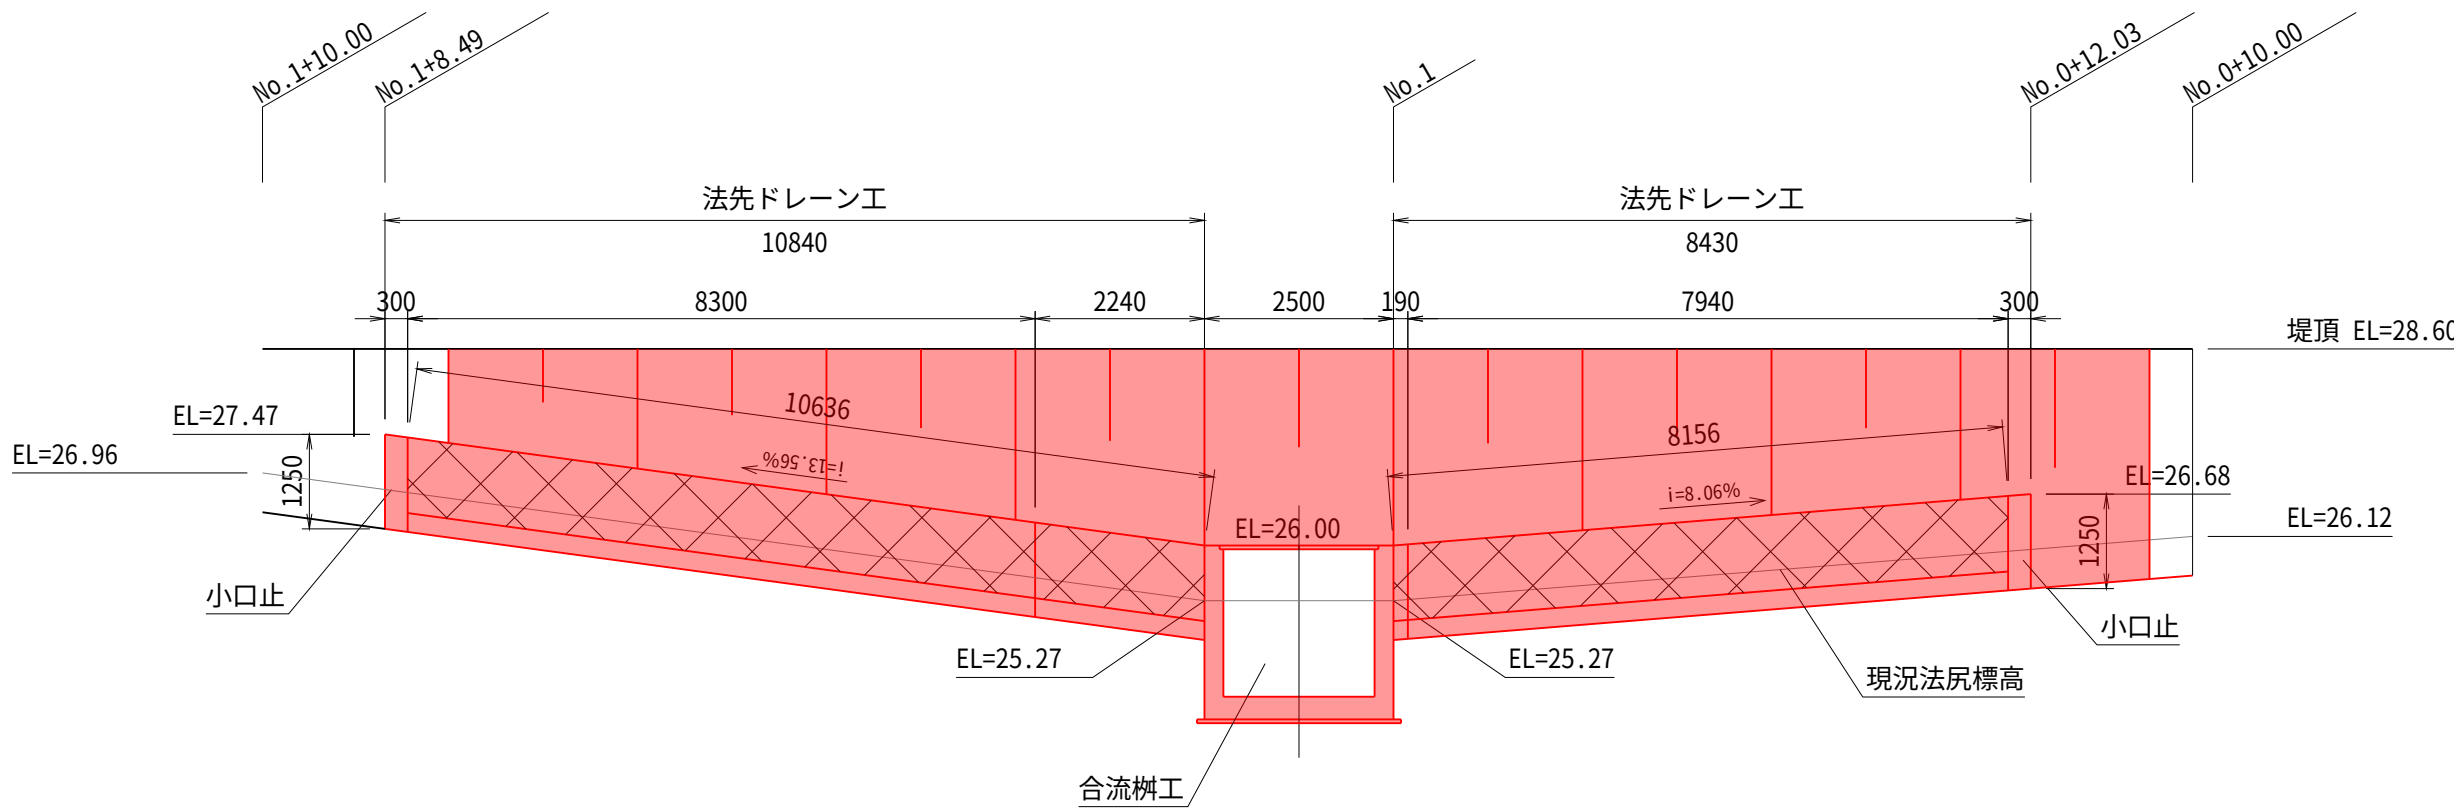

※ 現況法尻標高は横断面読み取りにて作成


小口止標準図

S = 1/30

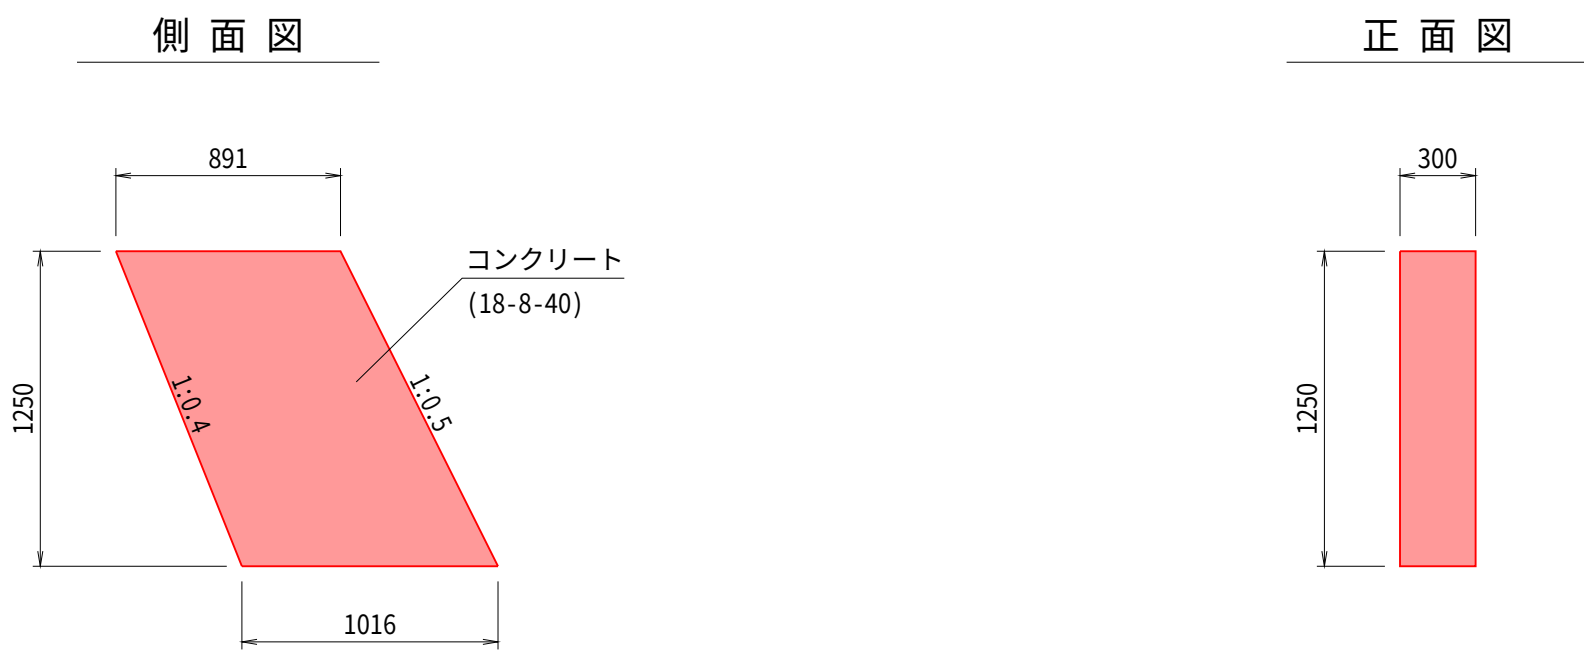

DL=20.000

工 事 名	ため池整備0801工事 道山池地区		
図 面 名	法先ドレーン工一般図		
年 月 日	令和 年 月 日		
尺 度	図 示	図面番号	7
会 社 名			
事務所名	福島県いわき農林事務所		

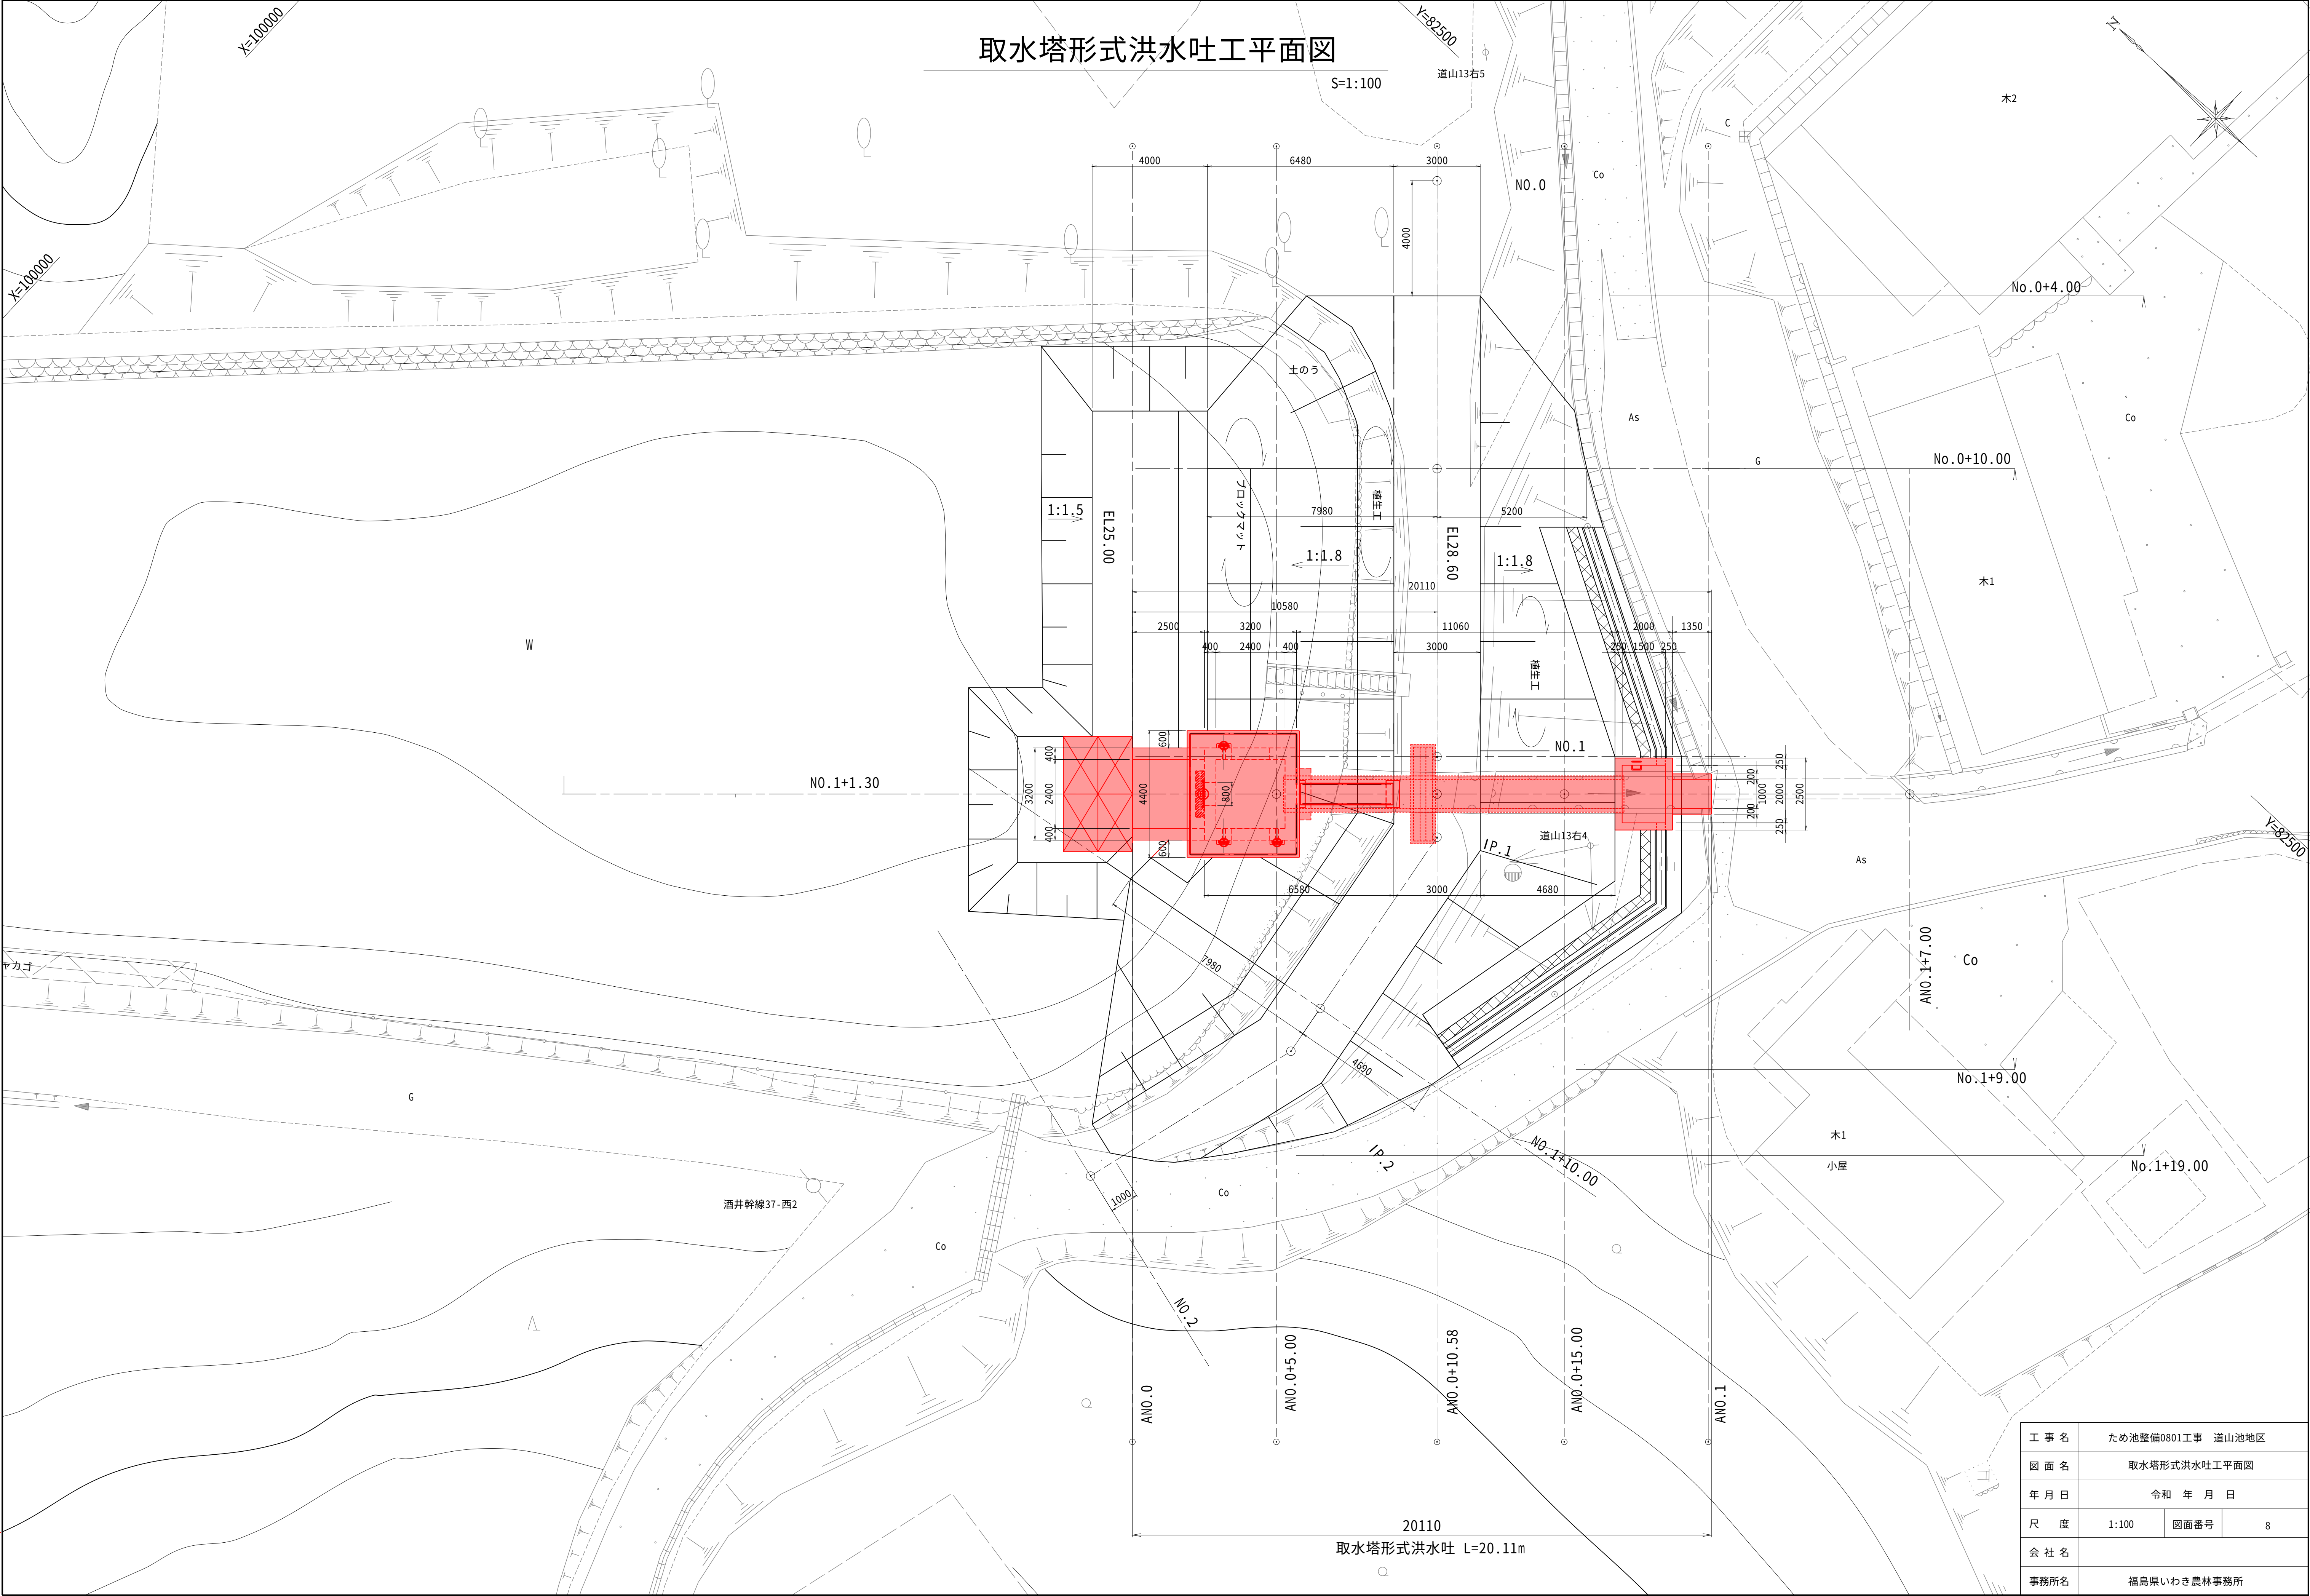


取水塔形式洪水吐工縦断図

(No.1+1.30)

S=1:100

地質層序表

地質年代	地質名	土質岩質区分	記号
現世	盛土	砂質粘土	Bc
第四紀 完新世	低地性堆積物	礫混じりシルト シルト	Ac
第四紀 更新世	段丘堆積物	礫混じりシルト質砂	Dg
新第三紀 中新世	湯長谷層群 五安層	風化砂岩	Goy-w
		砂岩	Goy

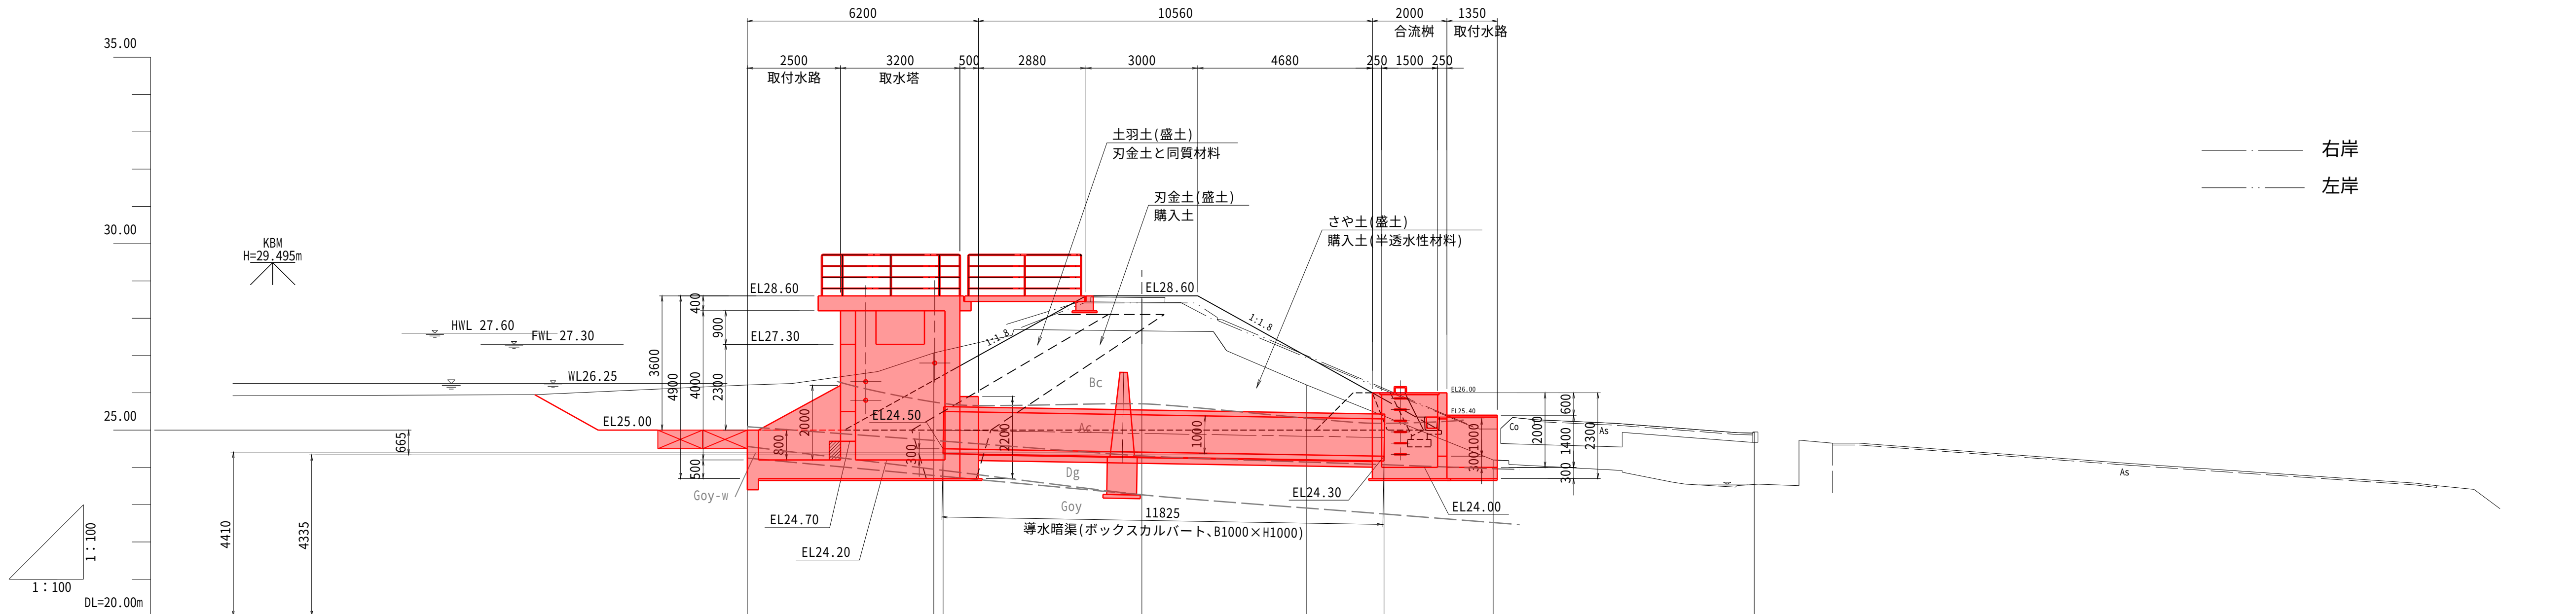

勾配	24.500 $i=-0.01692$ $L=11.823m$ 24.300					
計画高	11823					
地盤高	26.21	27.07	28.56	26.21	24.20	24.95
切土高						
盛土高						
追加距離	0.000	5.000	10.580	15.000	20.000	27.000
単距離	0.000	5.000	5.580	4.420	5.000	7.000
測点	ANO.0	ANO.0+5.00	ANO.0+10.58	ANO.0+15.0	ANO.1	ANO.1+7.00



注) 地質想定線 (NO.1) は地質報告書より推定

注) 取水施設の取付水路～取水塔の底版面下は砂岩 (Goy)、導水暗渠～合流樋は礫混りシルト質砂 (Dg) を想定している。
工事の際は基礎地盤の状況を確認し、地耐力が不足する場合は置換え等を検討すること。


(最大地盤反力度は、取付水路が40.2kN/m2、取水塔が73.1kN/m2、導水暗渠が112.3kN/m2、合流樋が27.9kN/m2)

工 事 名	ため池整備0801工事 道山池地区		
図 面 名	取水塔形式洪水吐工縦断図		
年 月 日	令和	年	月 日
尺 度	1:100	図面番号	9
会 社 名			
事務所名	福島県いわき農林事務所		


S=1:50

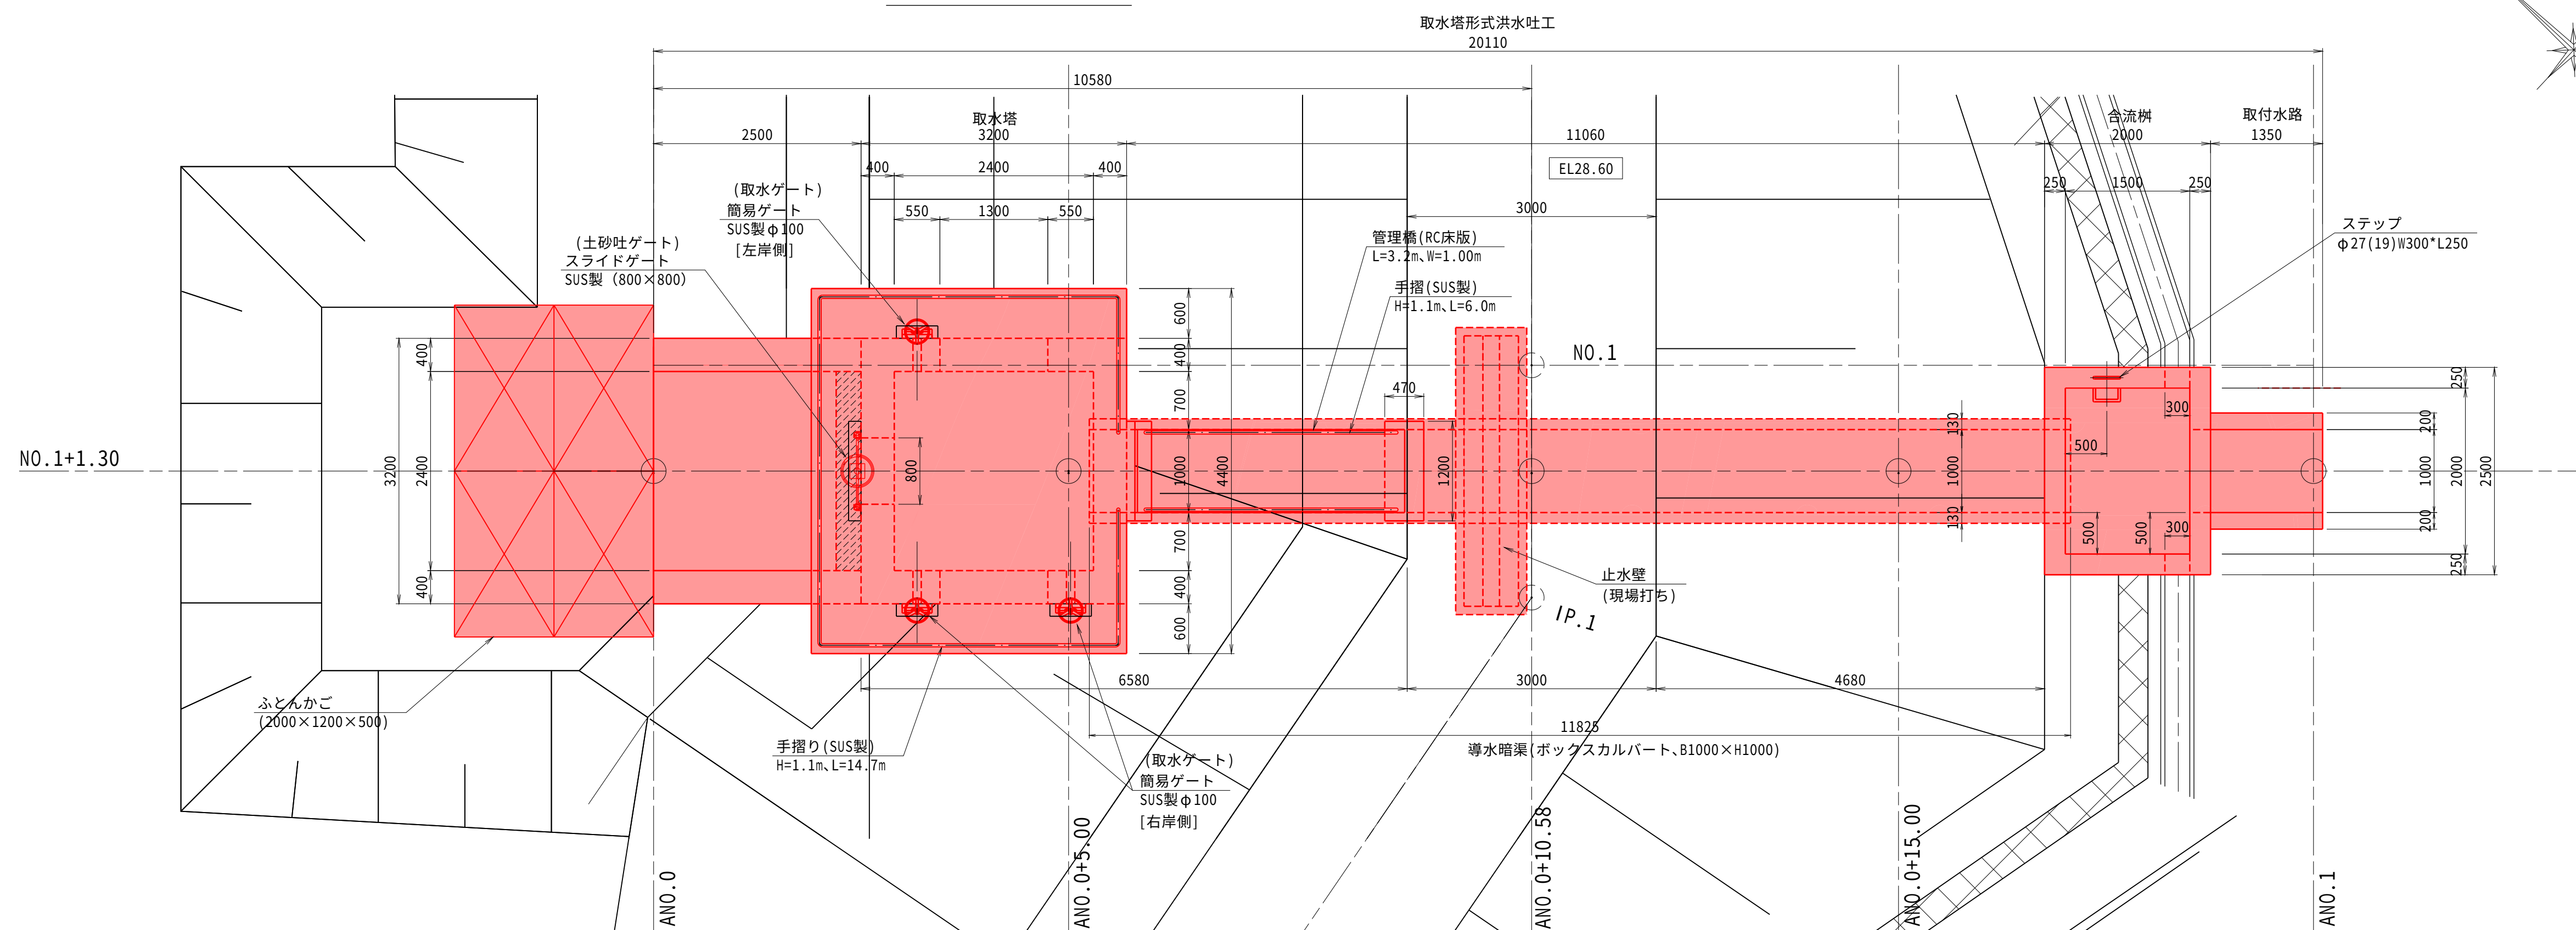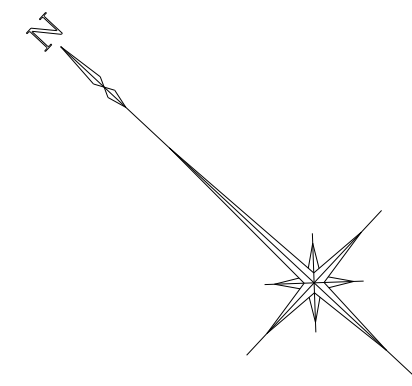


S=1 : 50

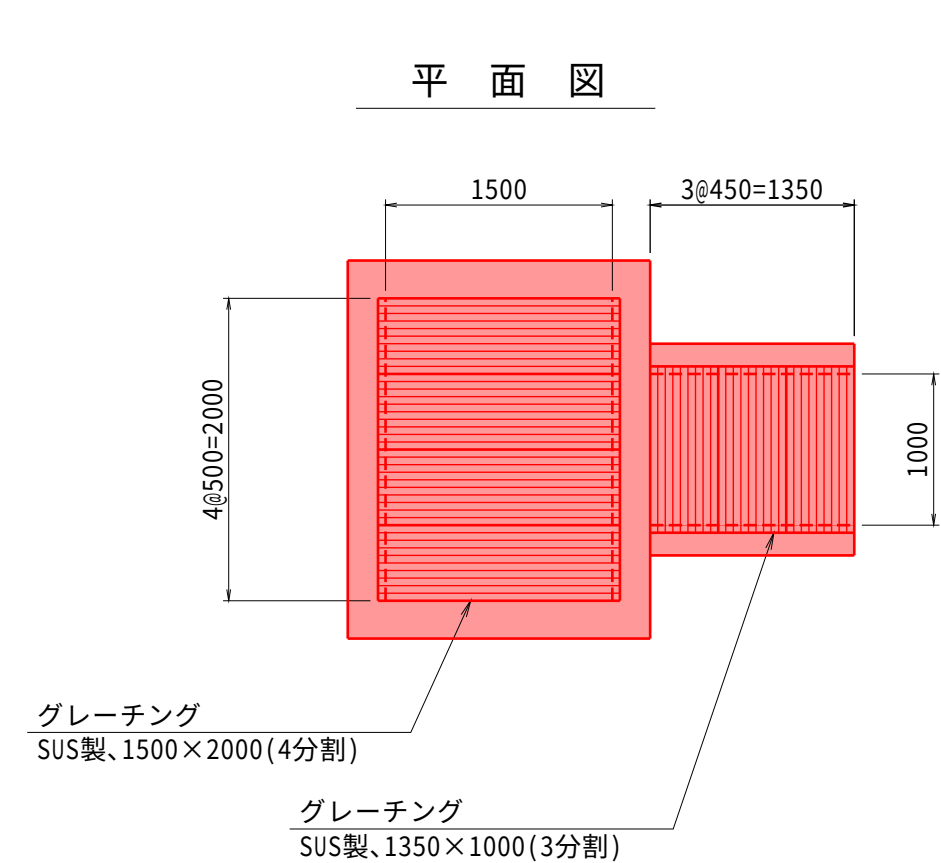

S=1 : 50

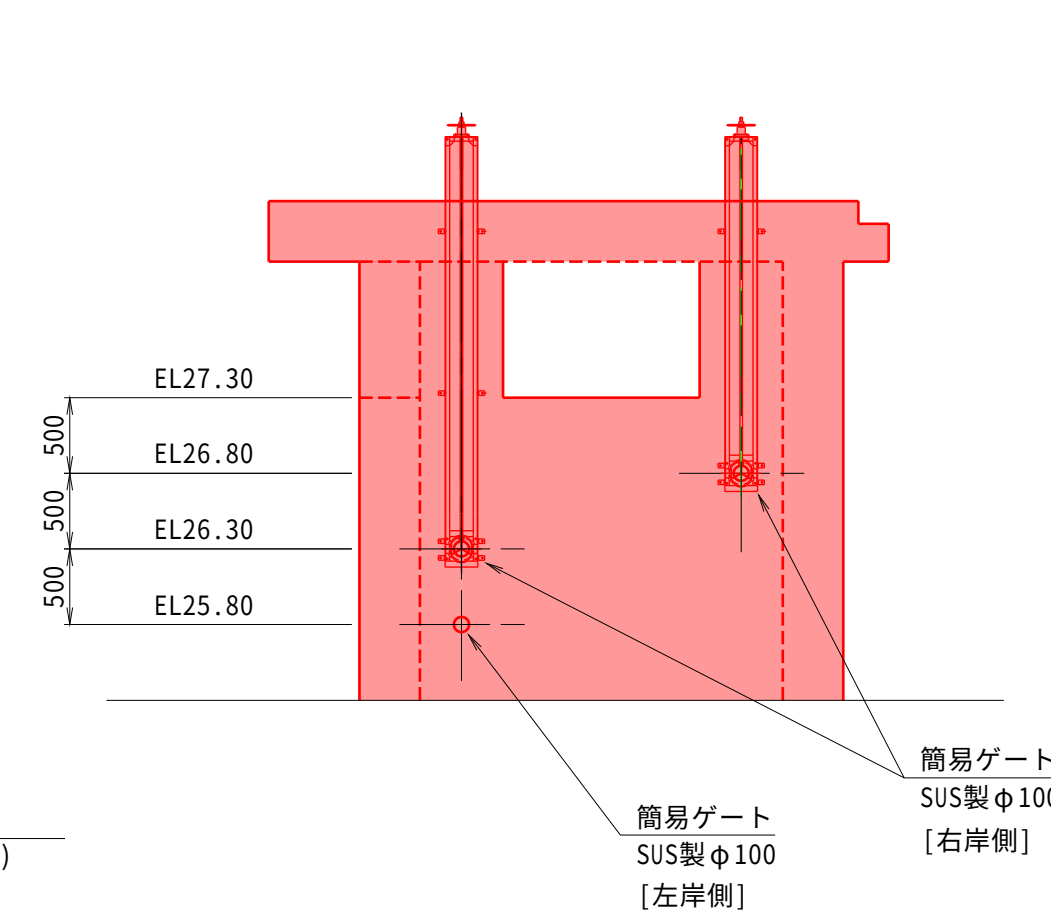

右岸
左岸

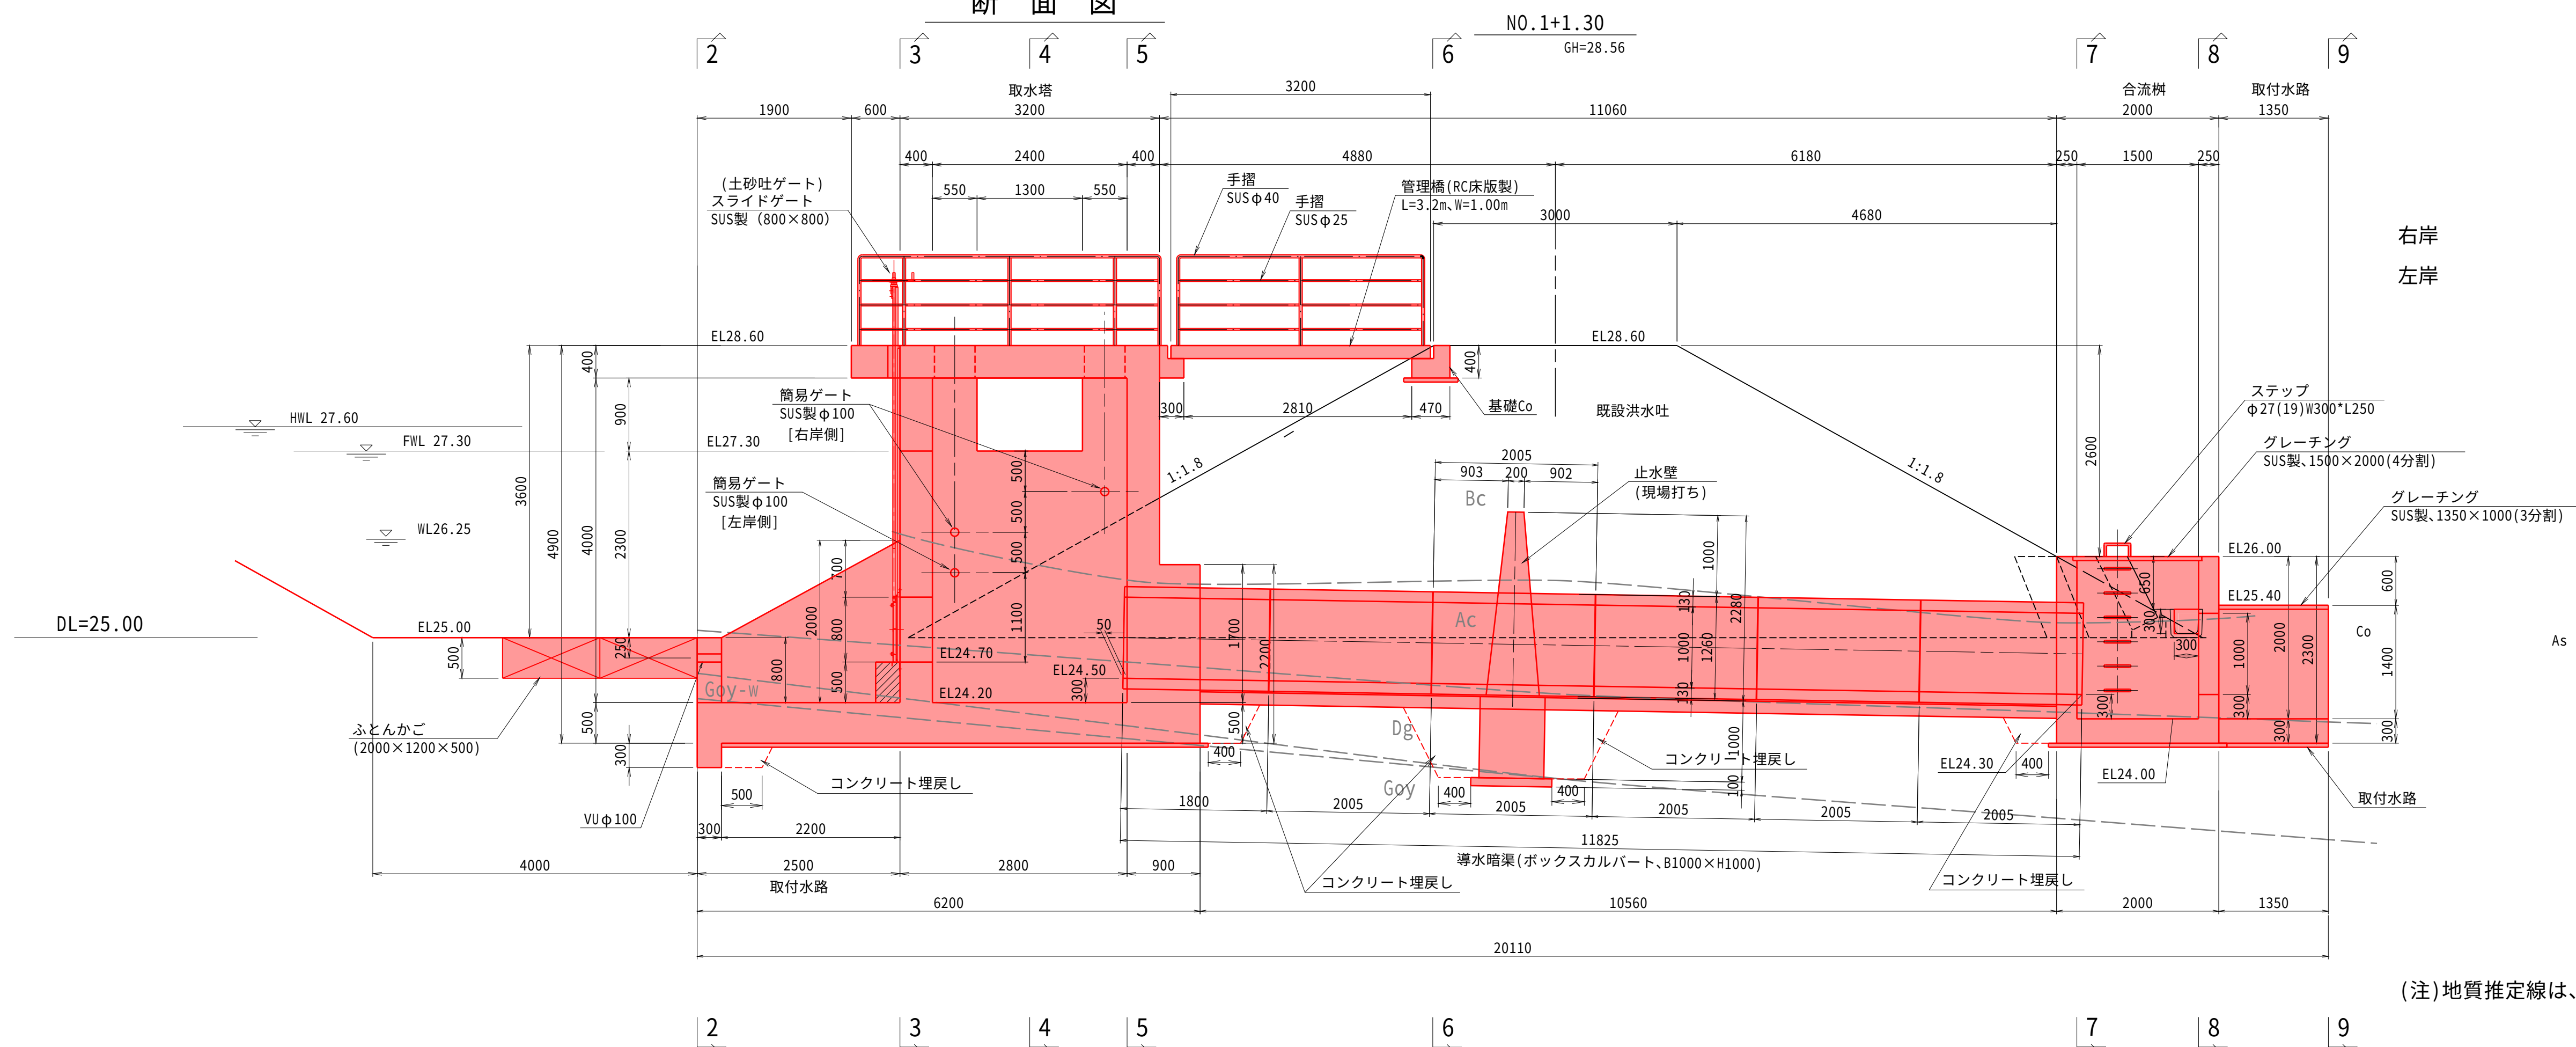

(注)地質推定線は、N0.1を示す


工 事 名	ため池整備0801工事 道山地地区		
図 面 名	取水塔形式洪水吐工一般図及び構造図		
年 月 日			
尺 度	1:50	図面番号	10 1/2
会 社 名			
事務所名	福島県いわき農林事務所		

取水塔形式洪水吐工一般図及び構造図

S=1:50


2-2 断面図

S=1:50

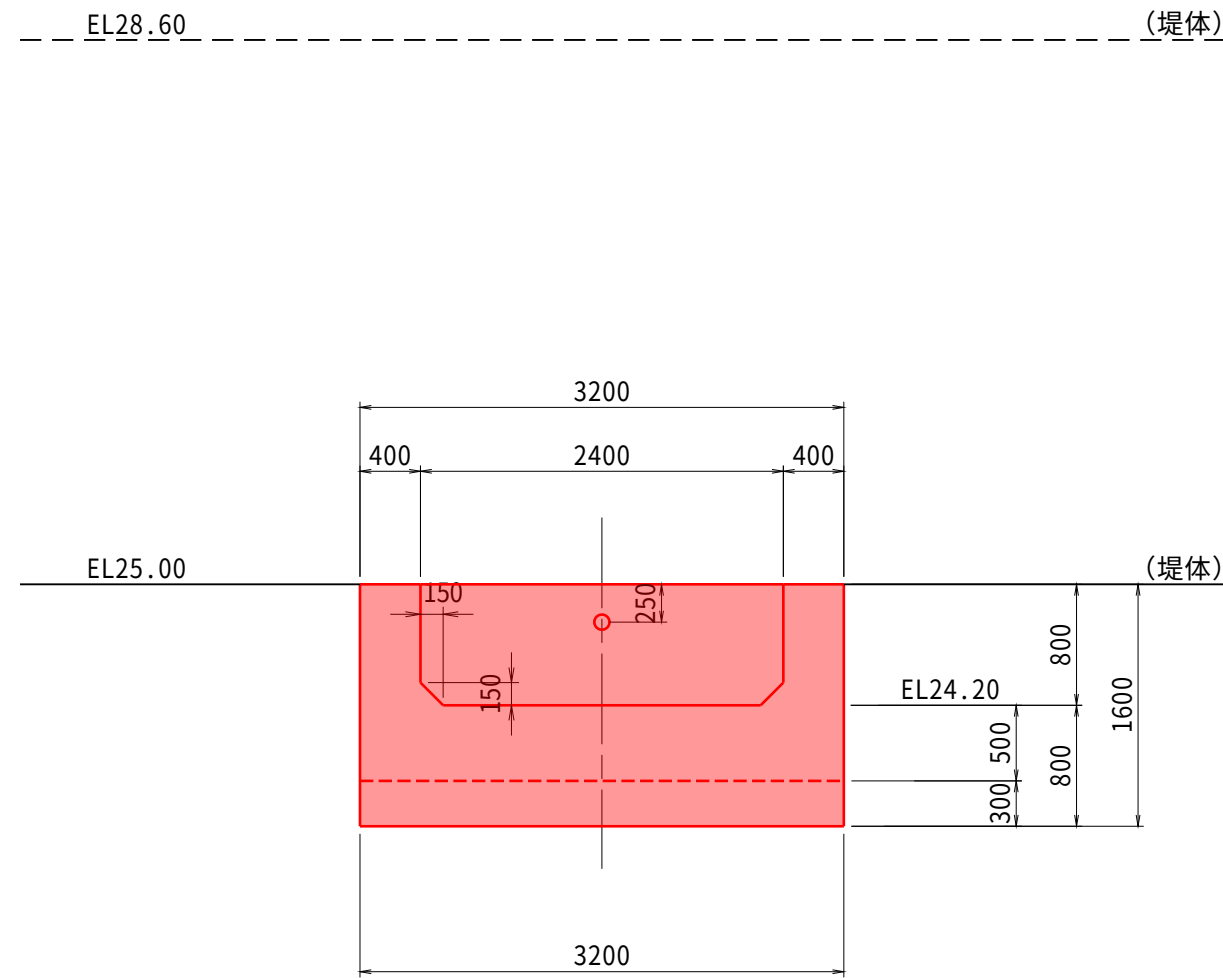


4-4 断面図

S=1:50

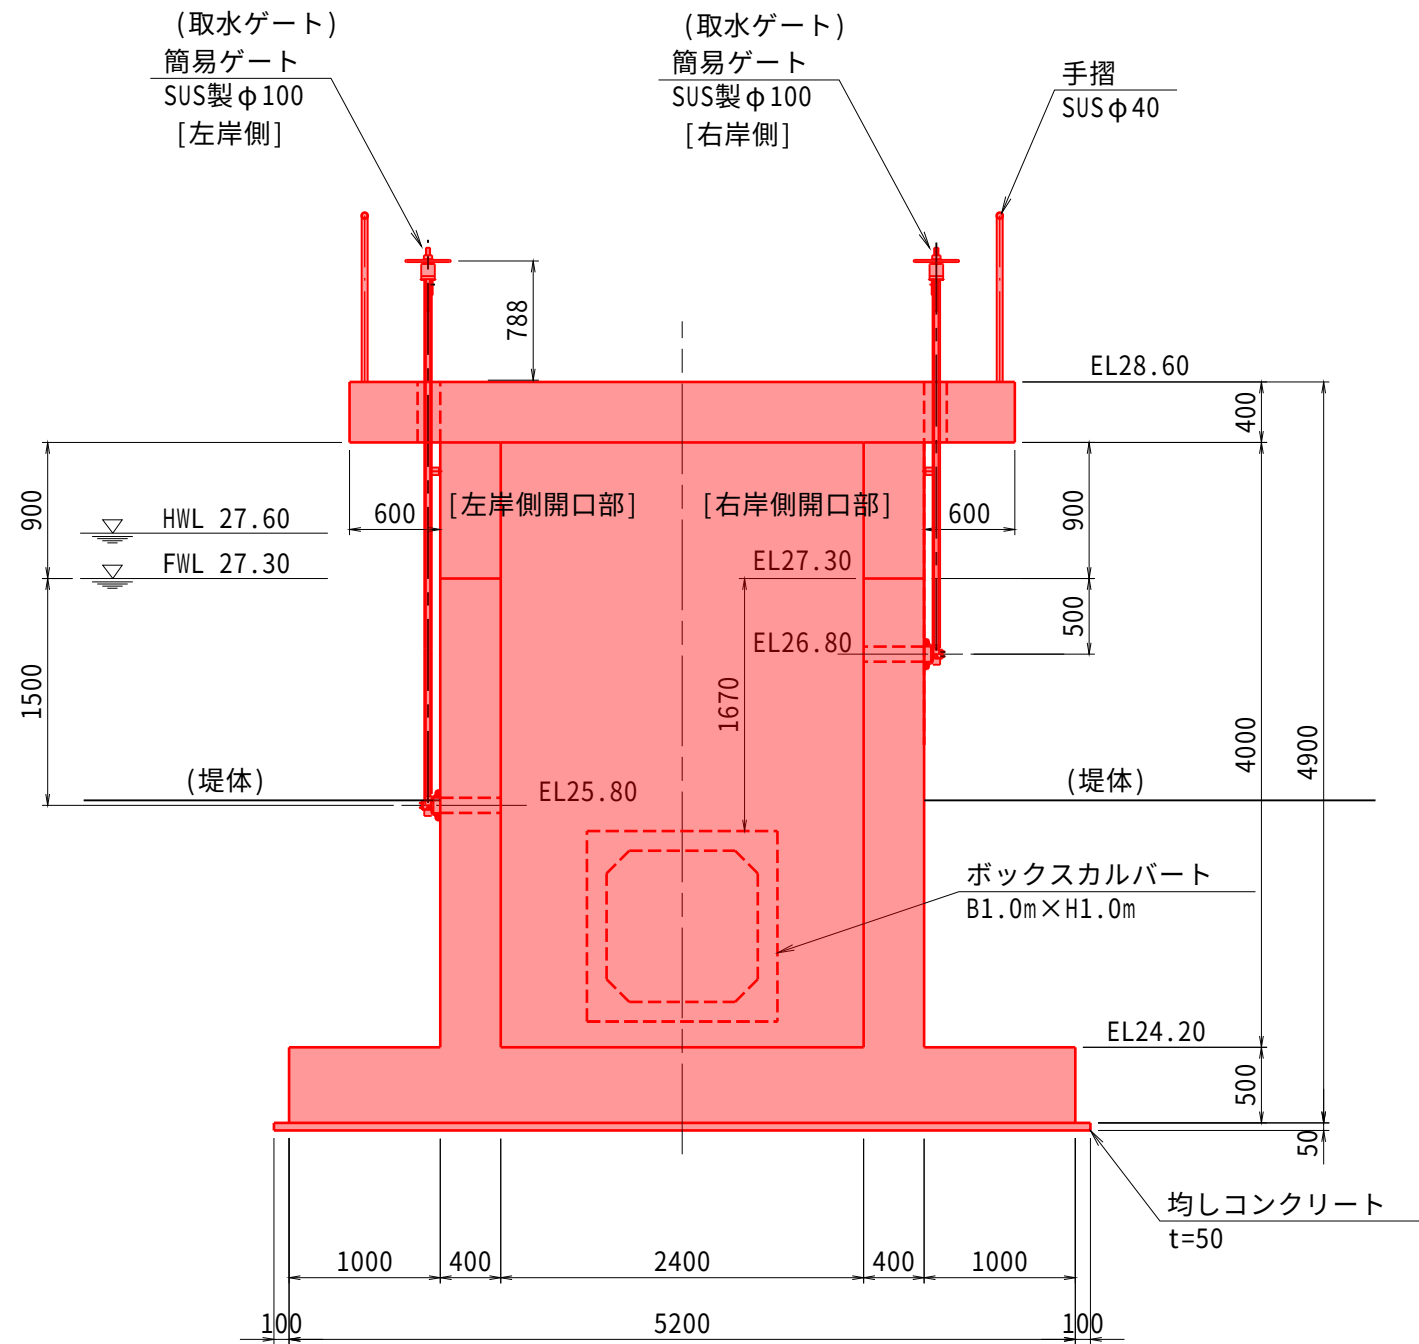


6-6 断面図

S=1:50

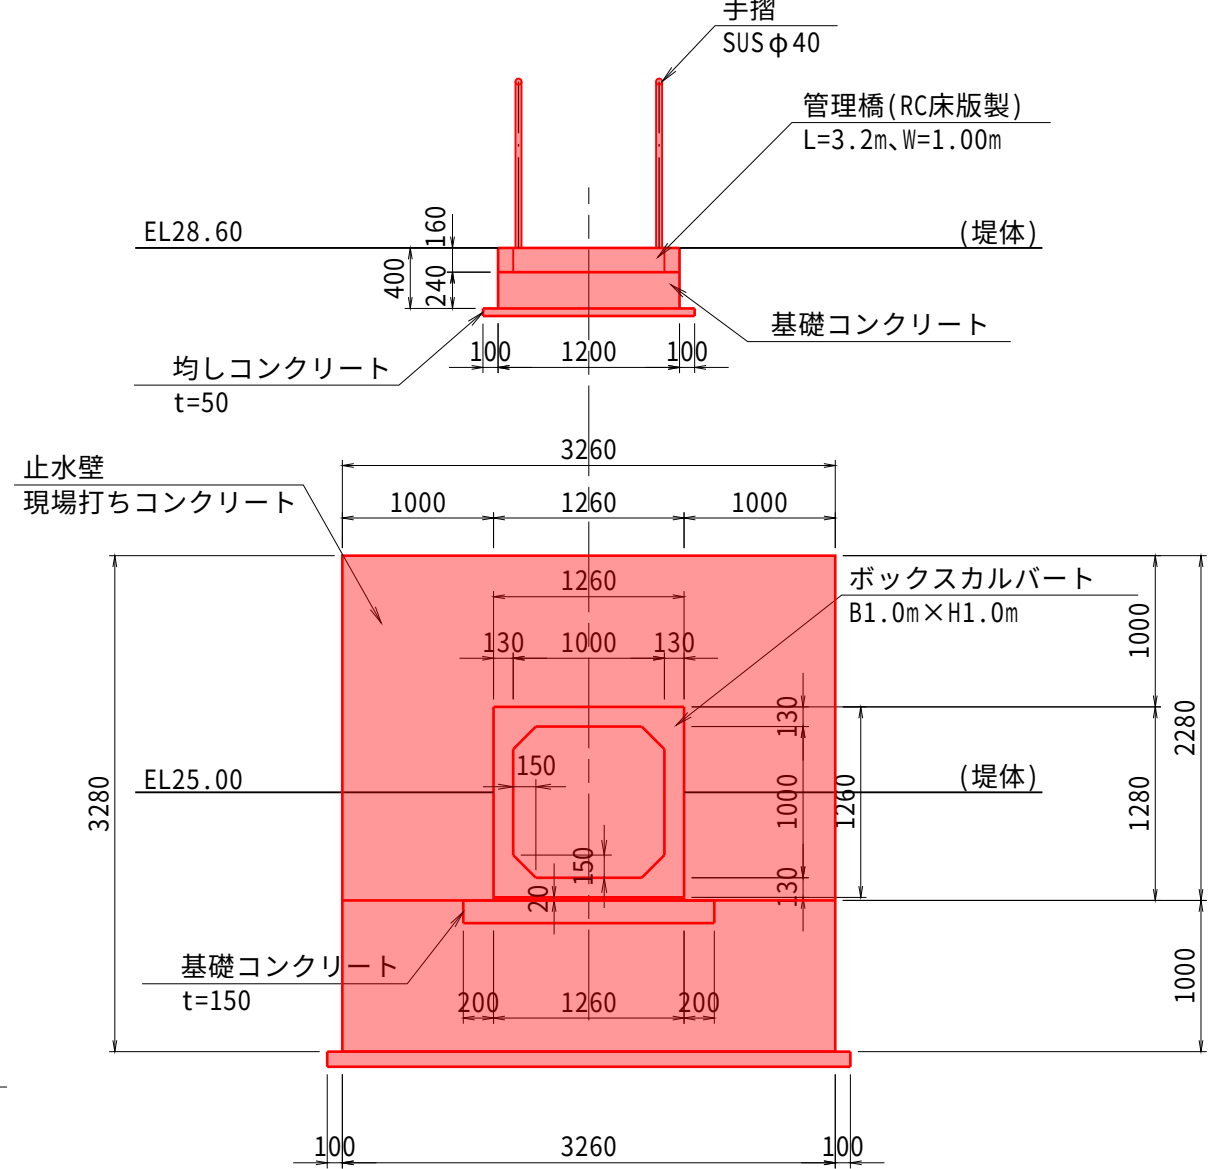


8-8 断面図

S=1:50

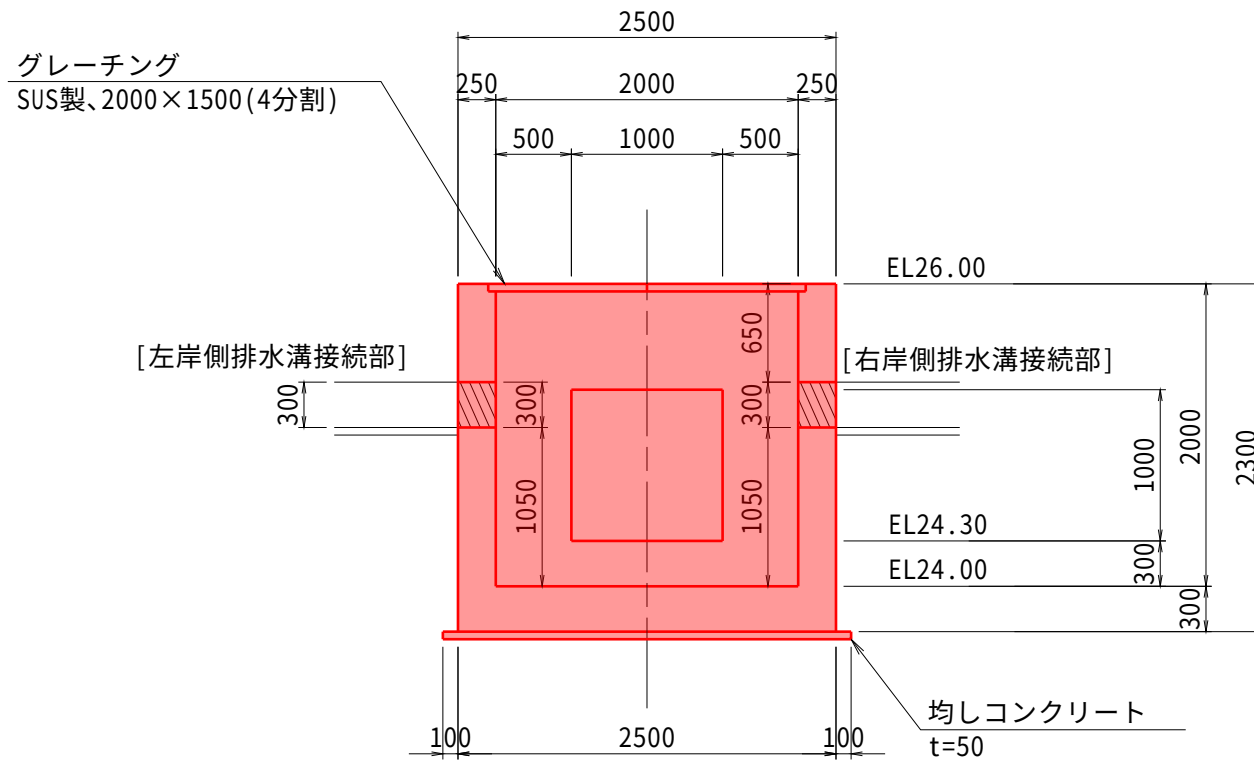


3-3 断面図

S=1:50

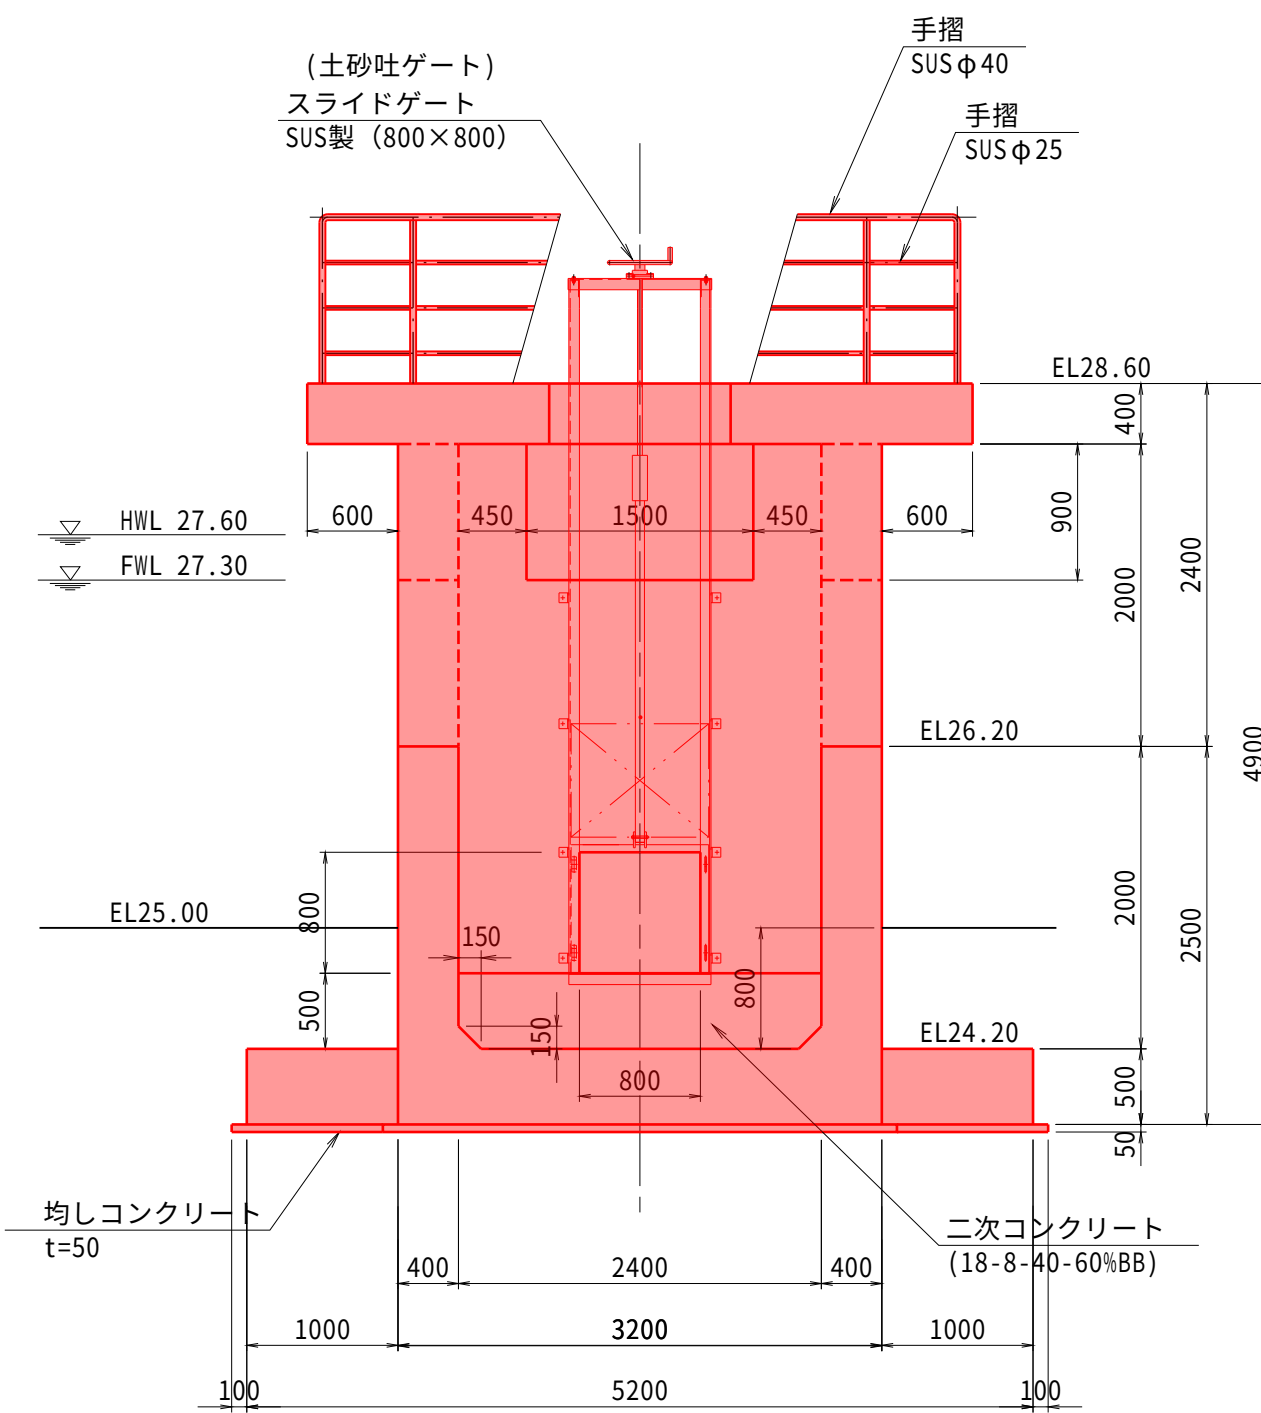


5-5 断面図

S=1:50

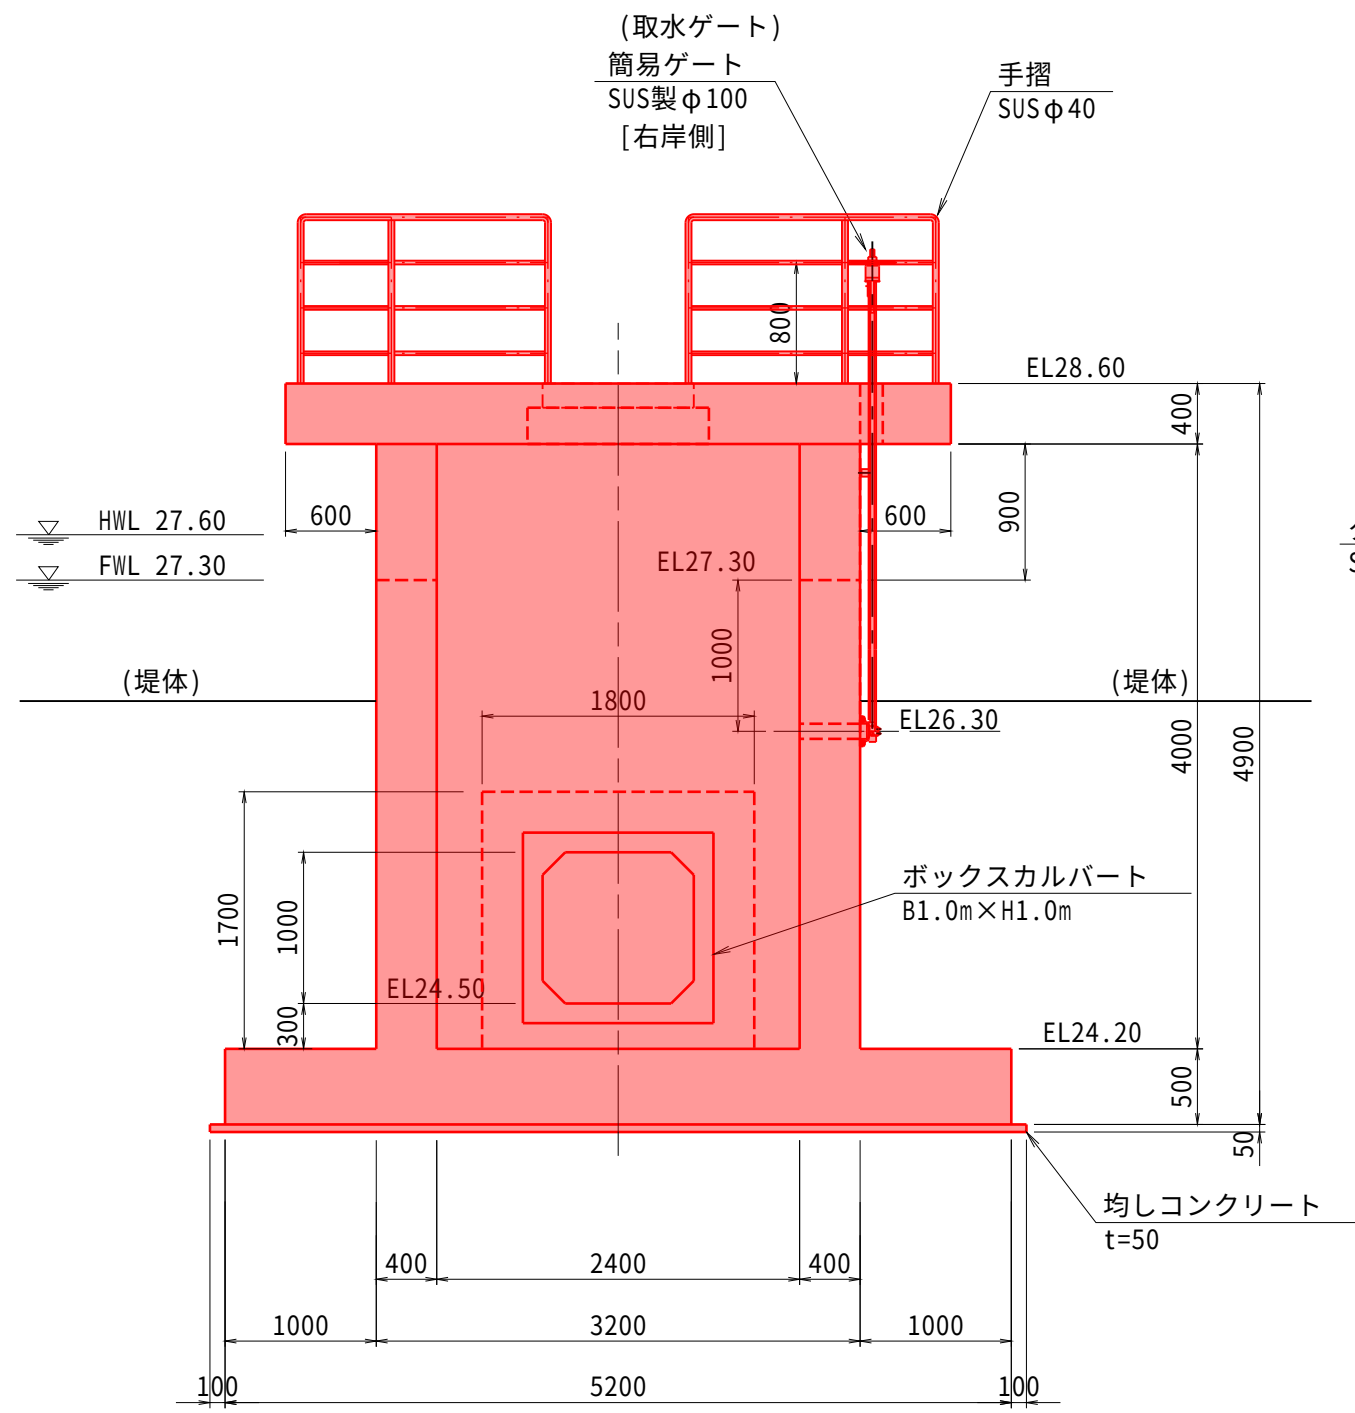


7-7 断面図

S=1:50

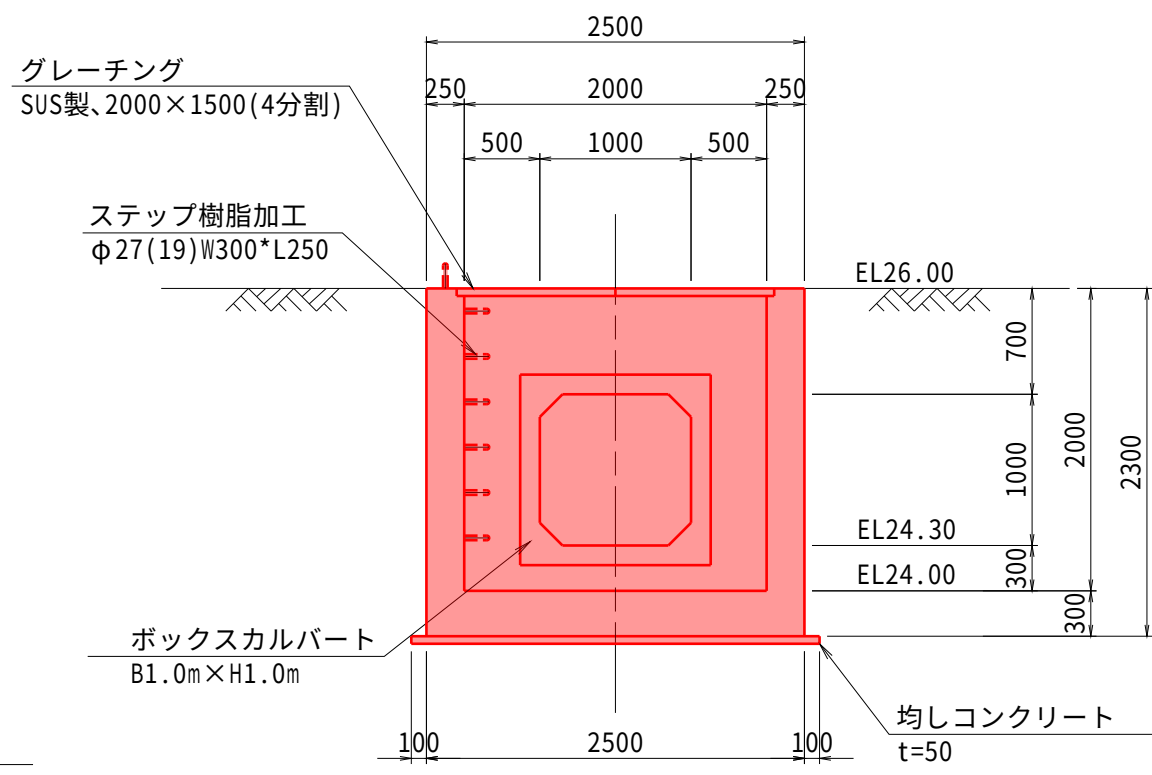

9-9 断面図

S=1:50

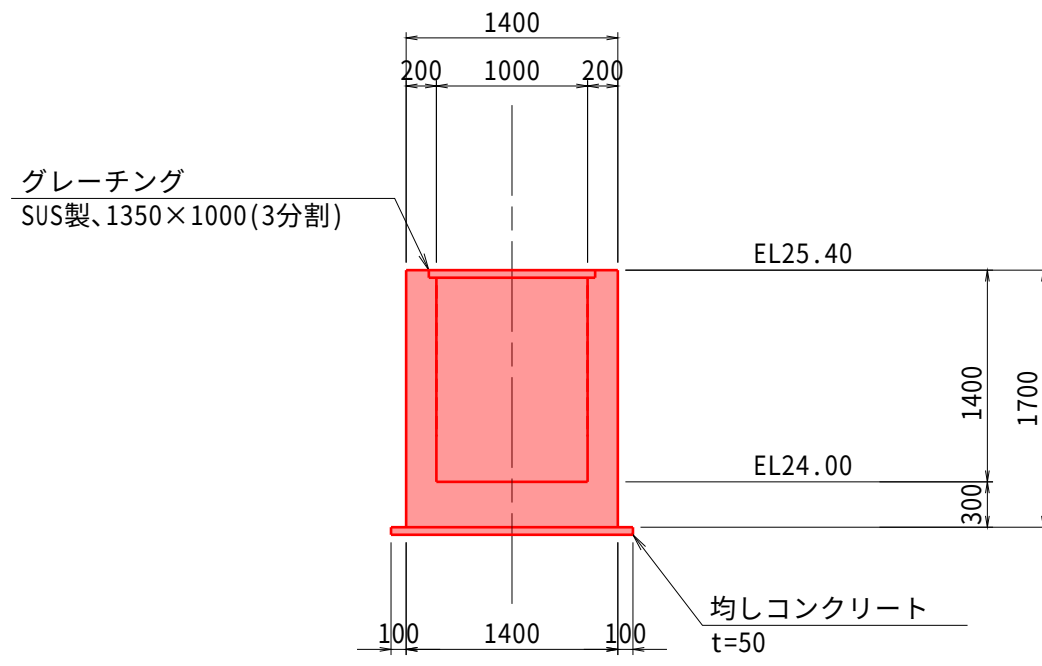






注) ゲート上部の開口寸法は、工事の際に調整すること。

工 事 名	ため池整備0801工事 道山池地区		
図 面 名	取水塔形式洪水吐工一般図及び構造図		
年 月 日	令和 年 月 日		
尺 度	1:50	図面番号	10 2/2
会 社 名			
事務所名	福島県いわき農林事務所		


取水塔 配筋図

S=1:50


底 版

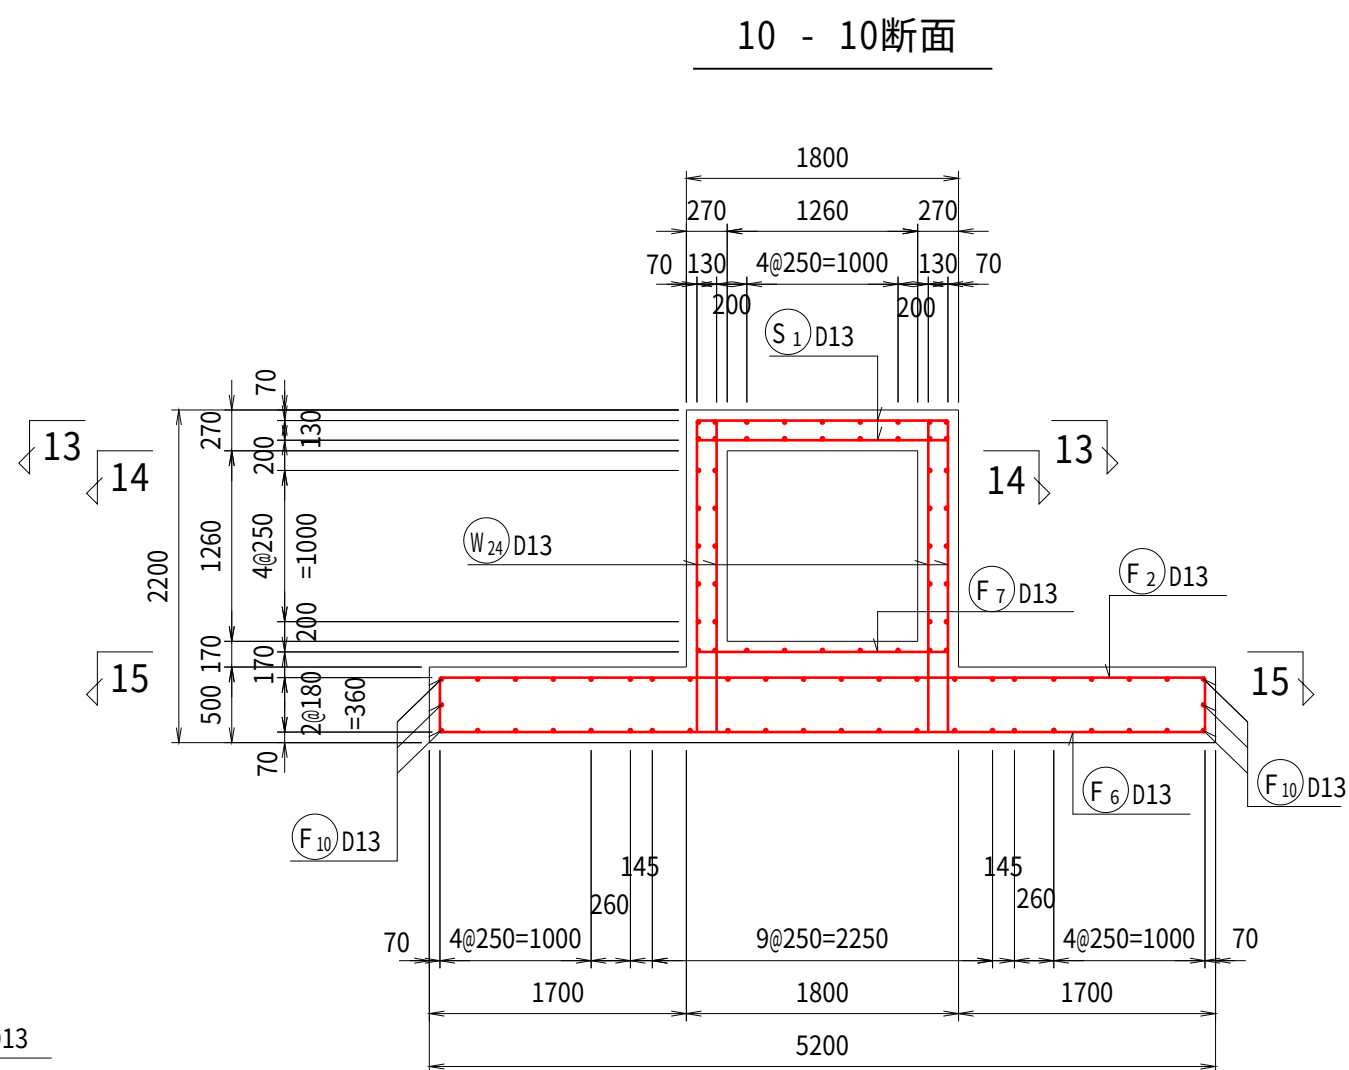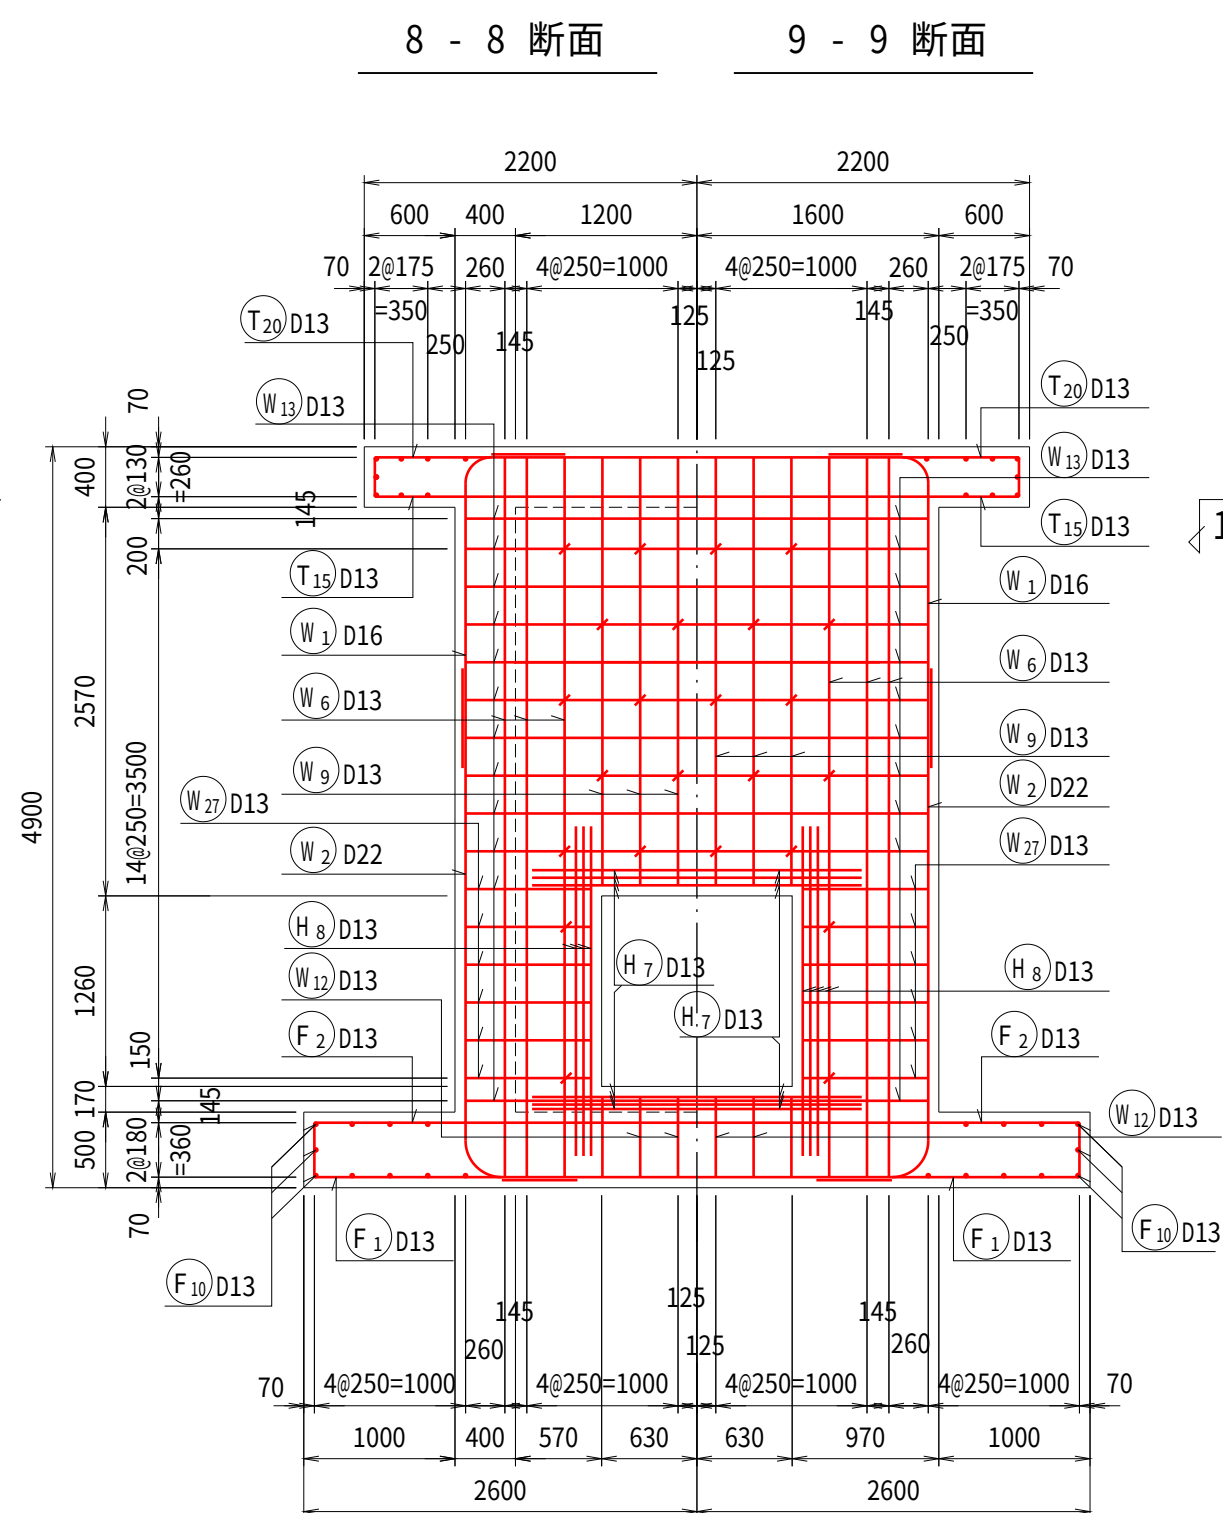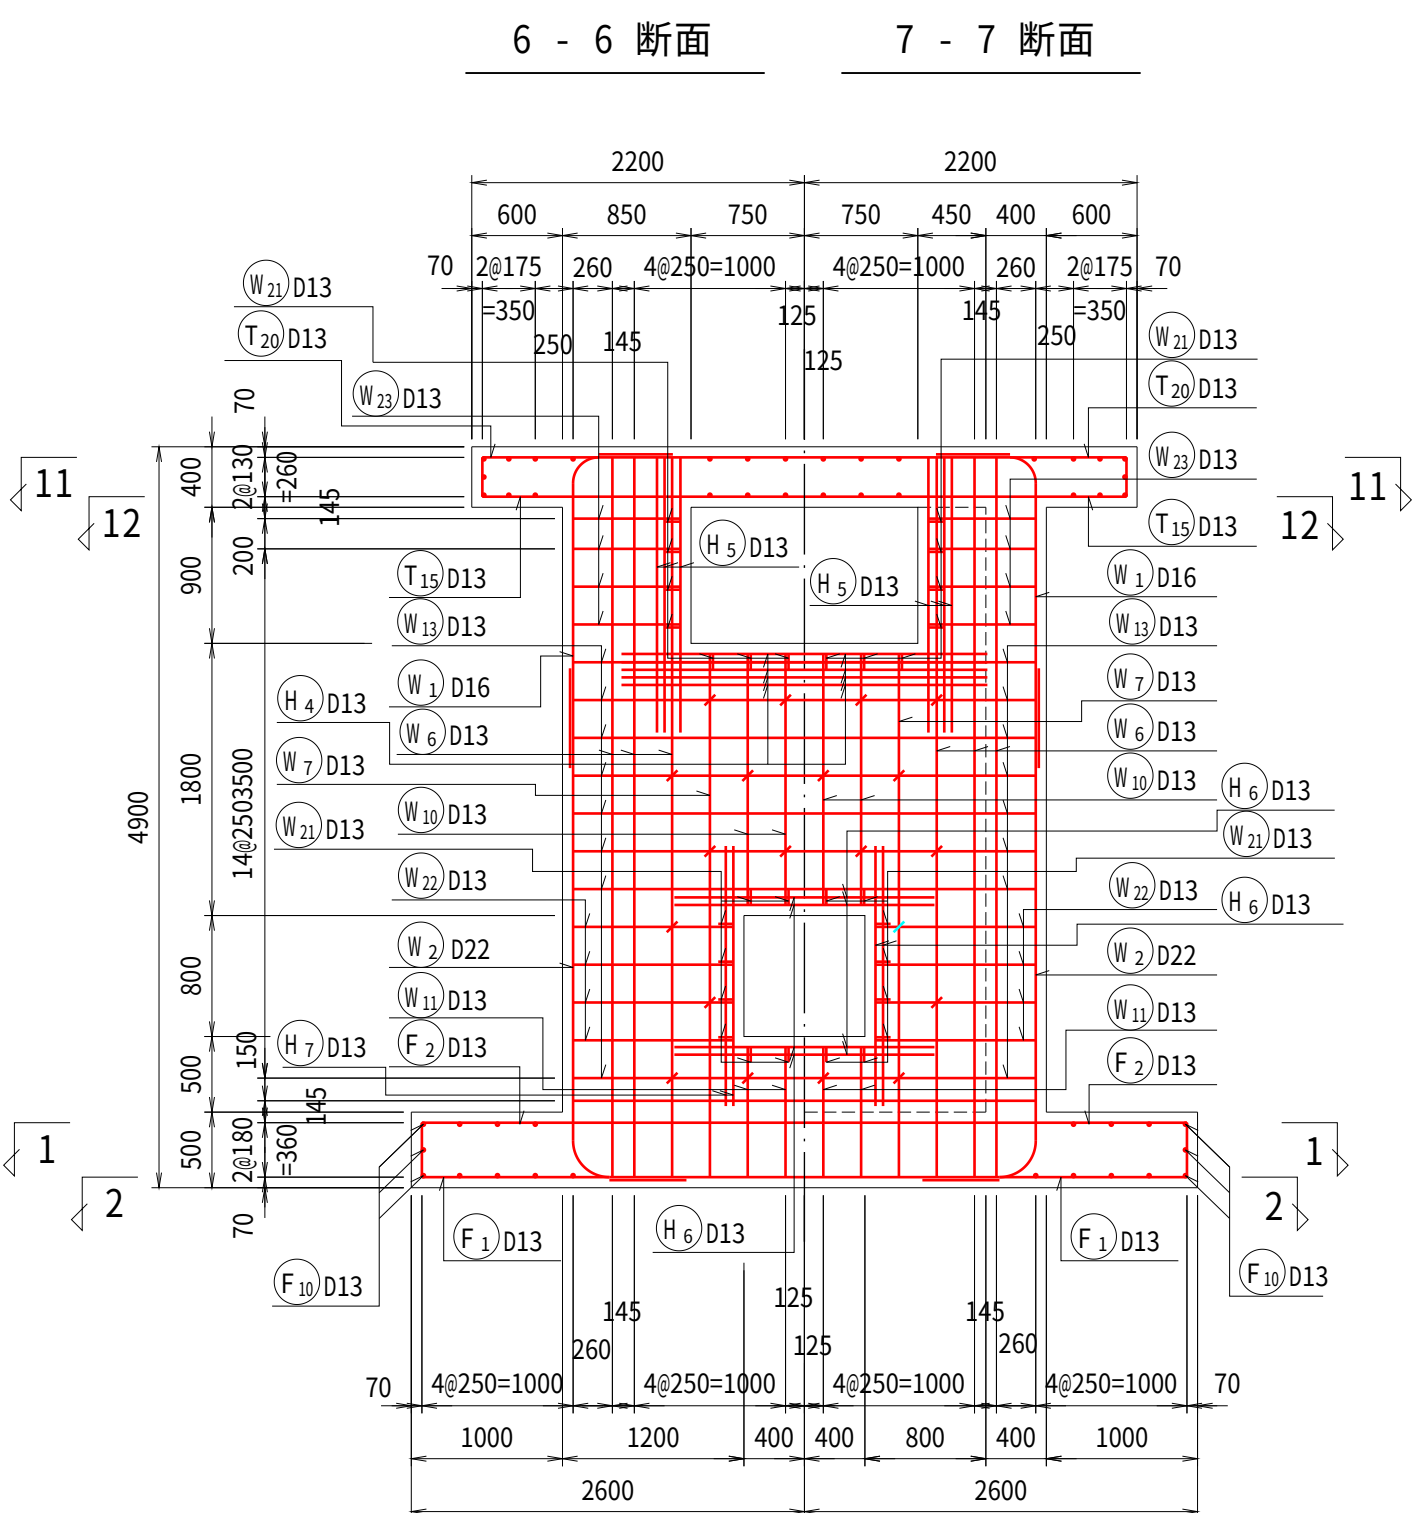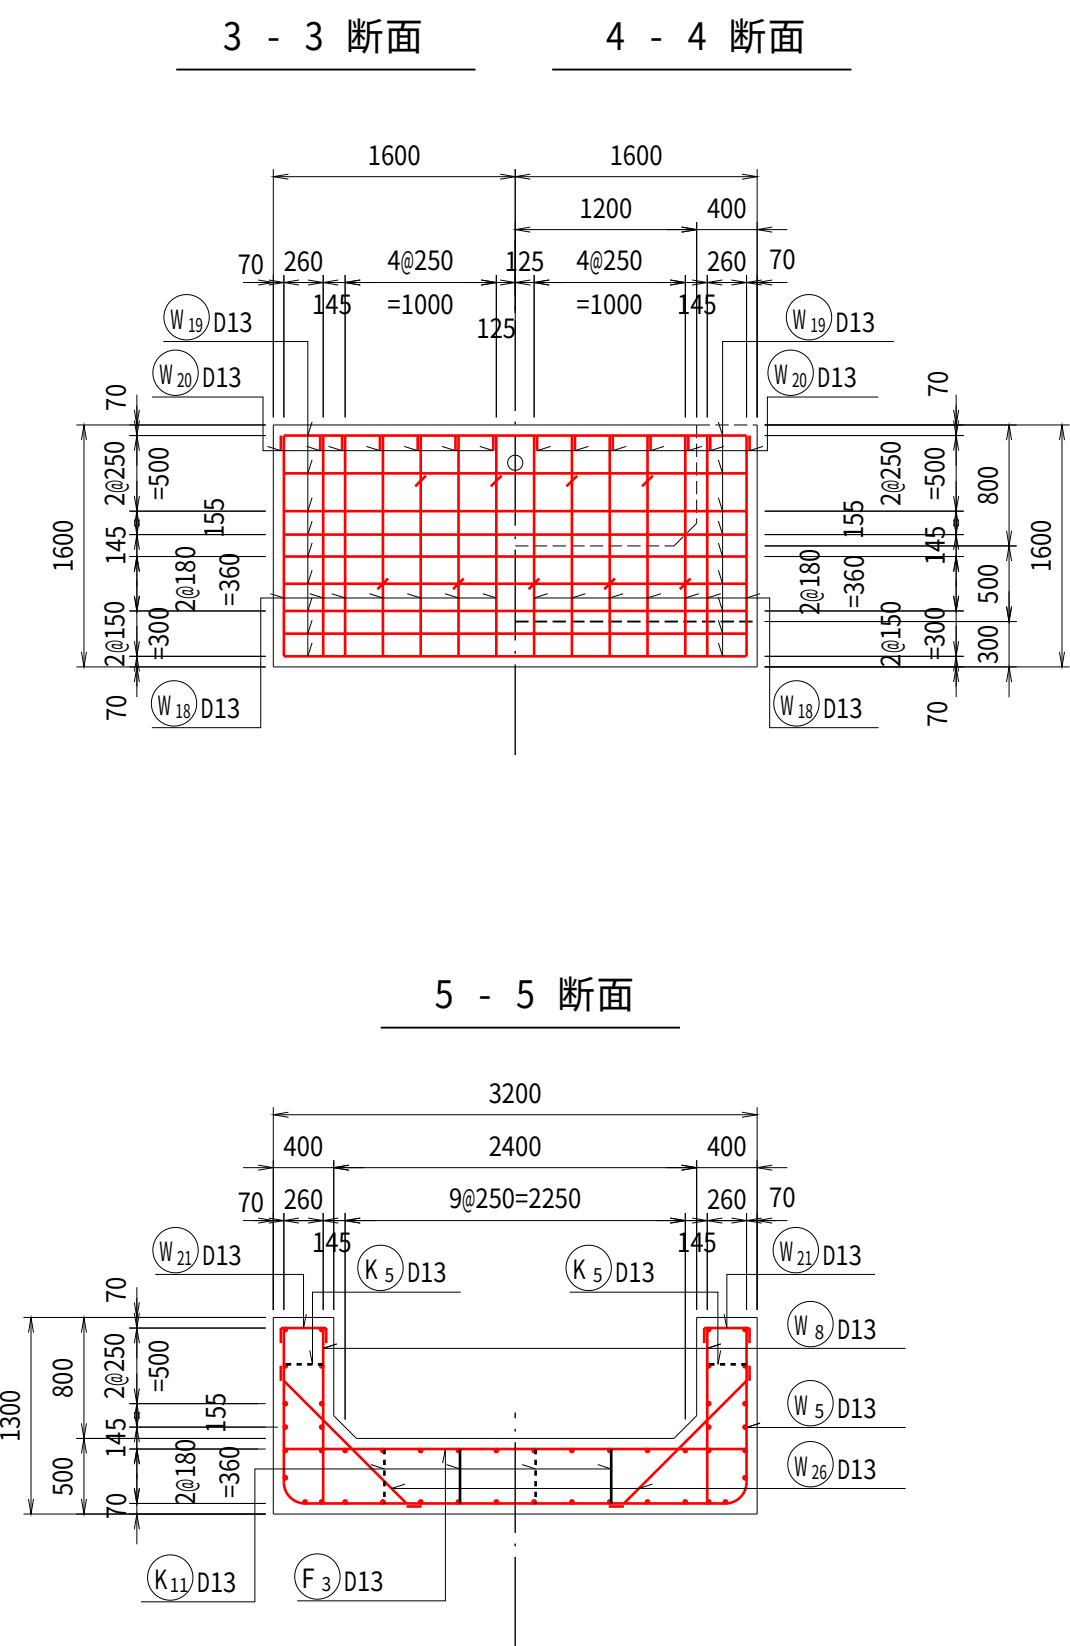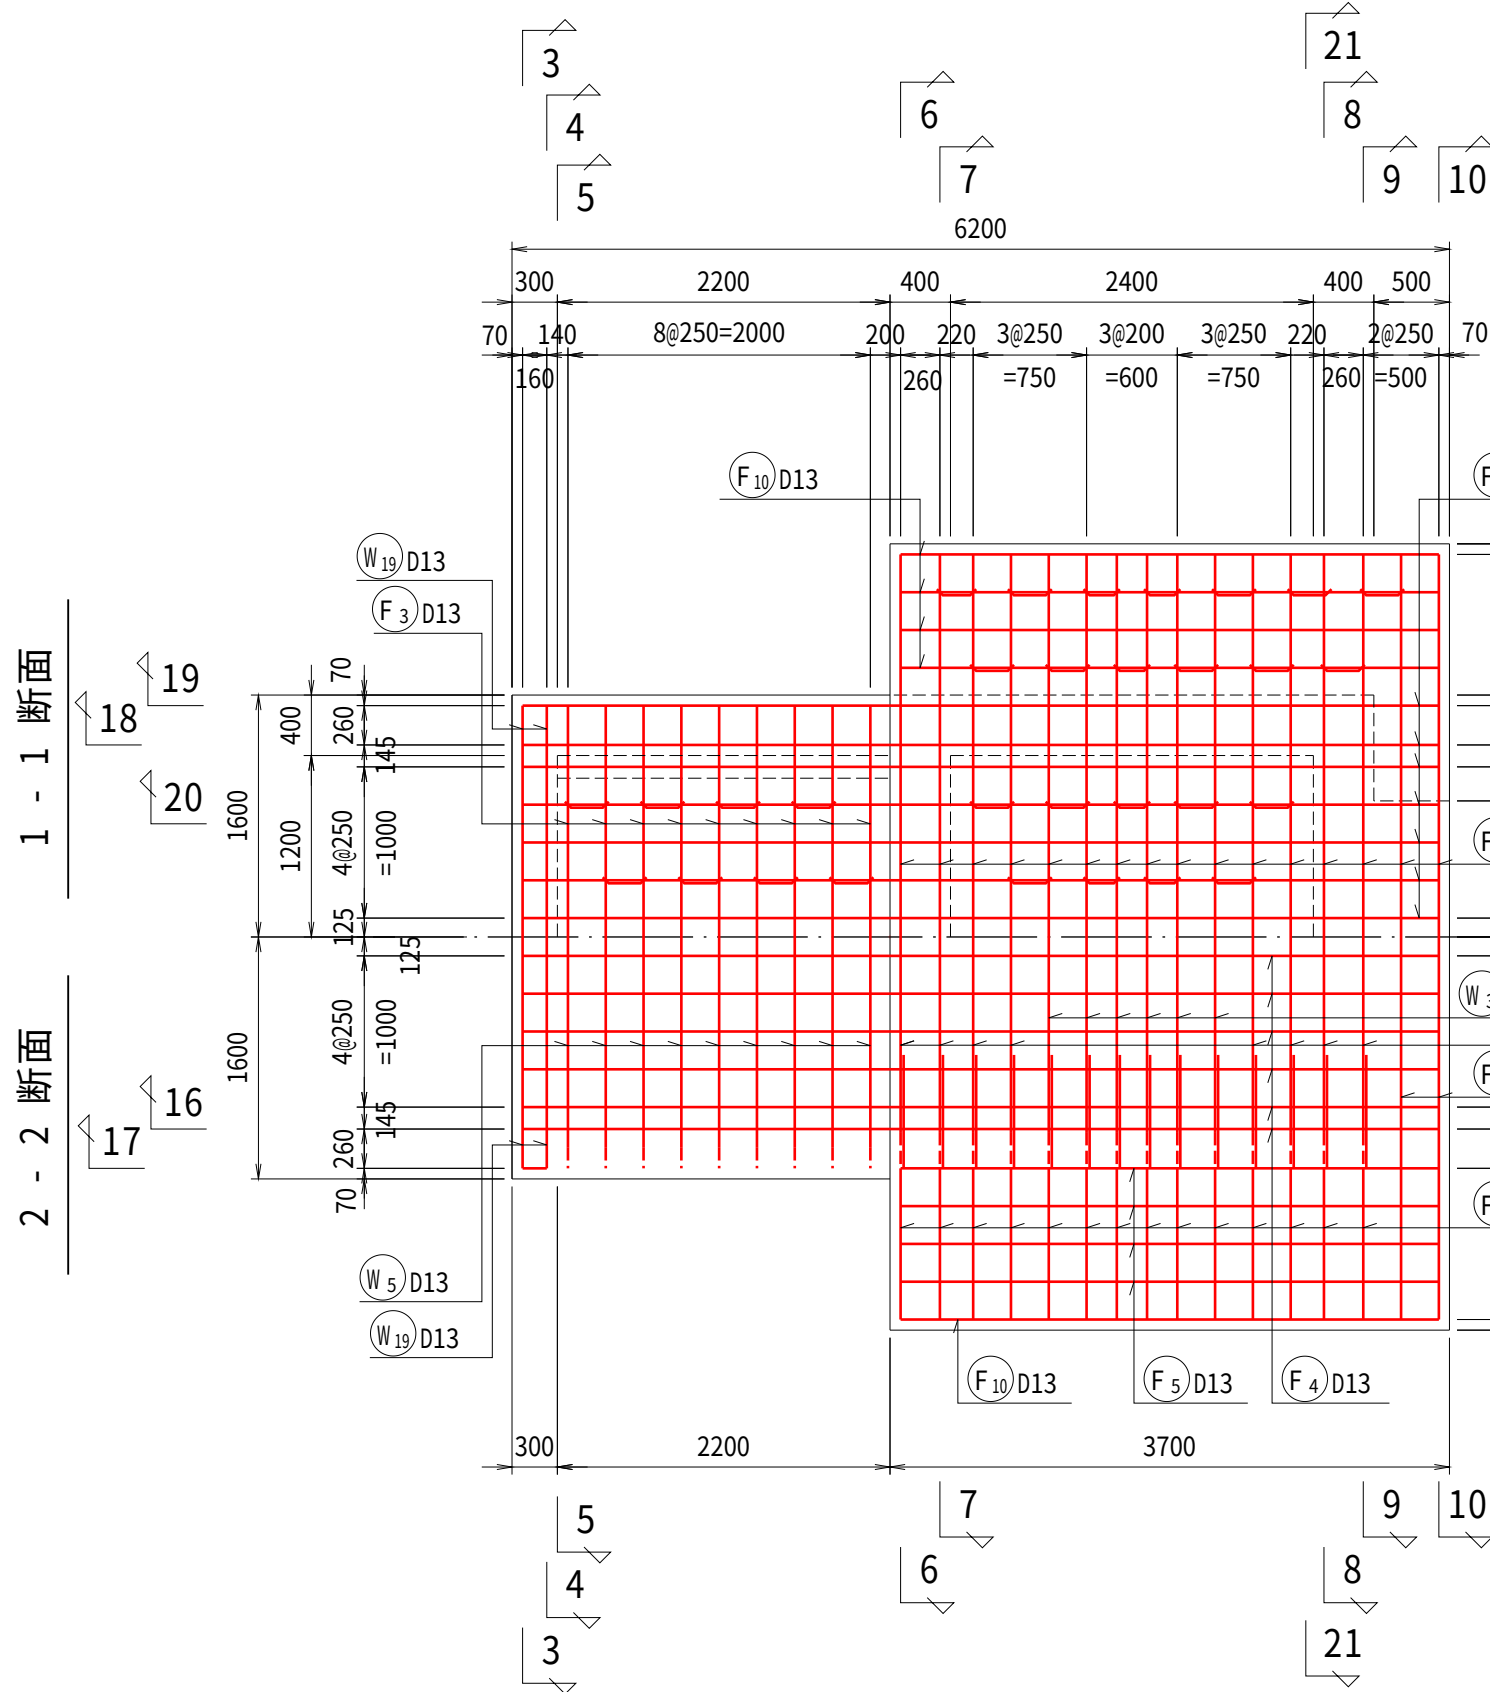


13 - 13 断面

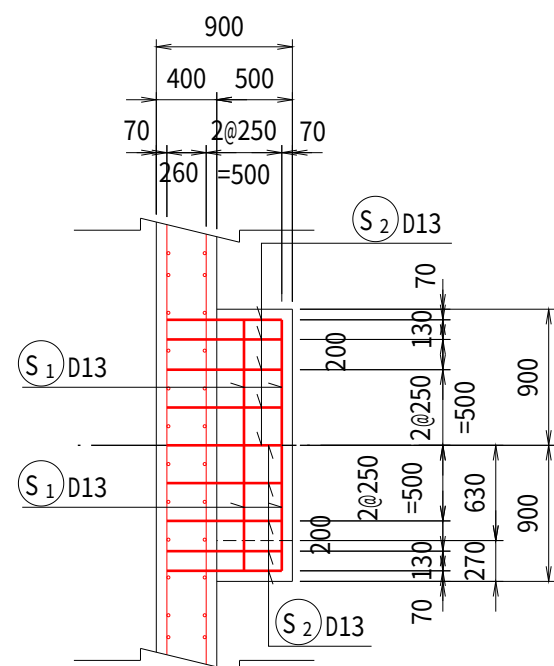


14 - 14 断面

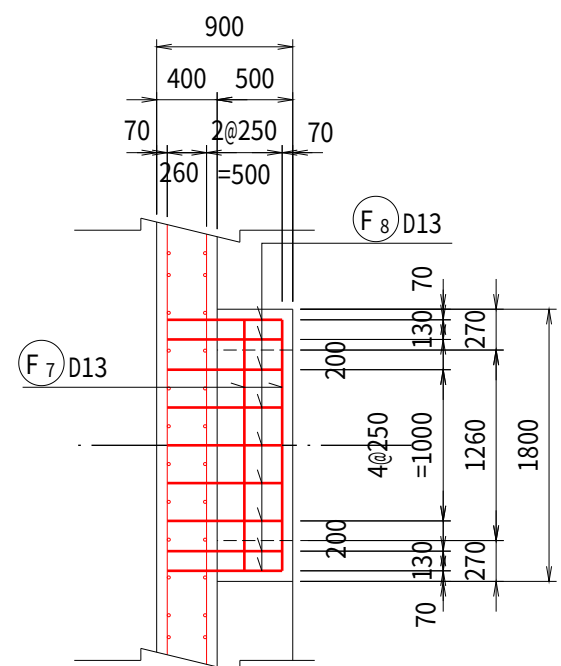


11 - 11 断面

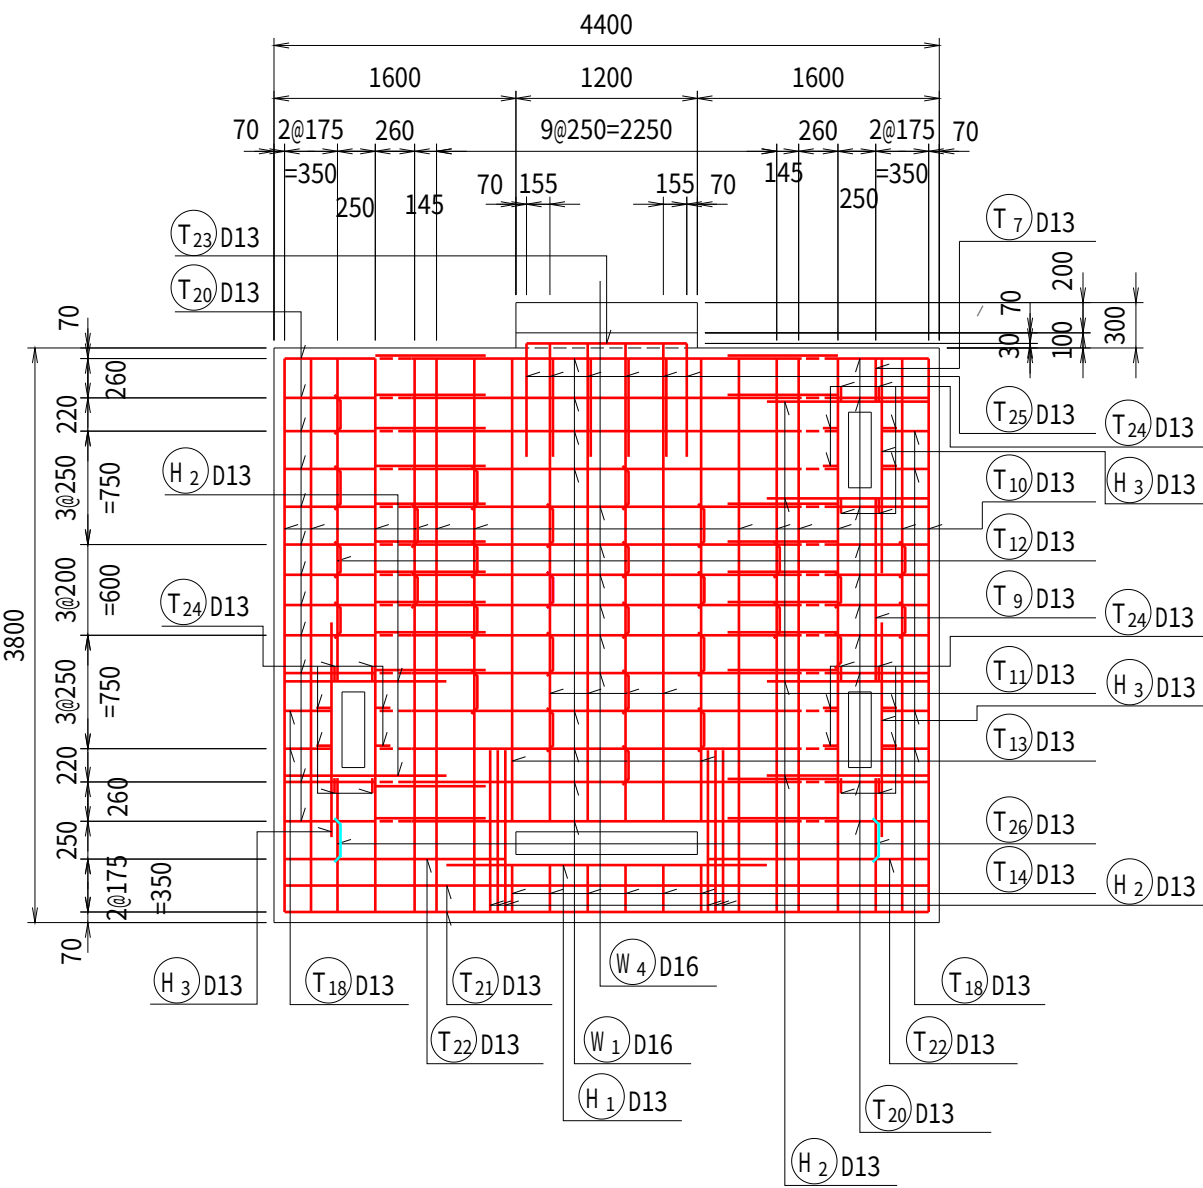

12 - 12 断面

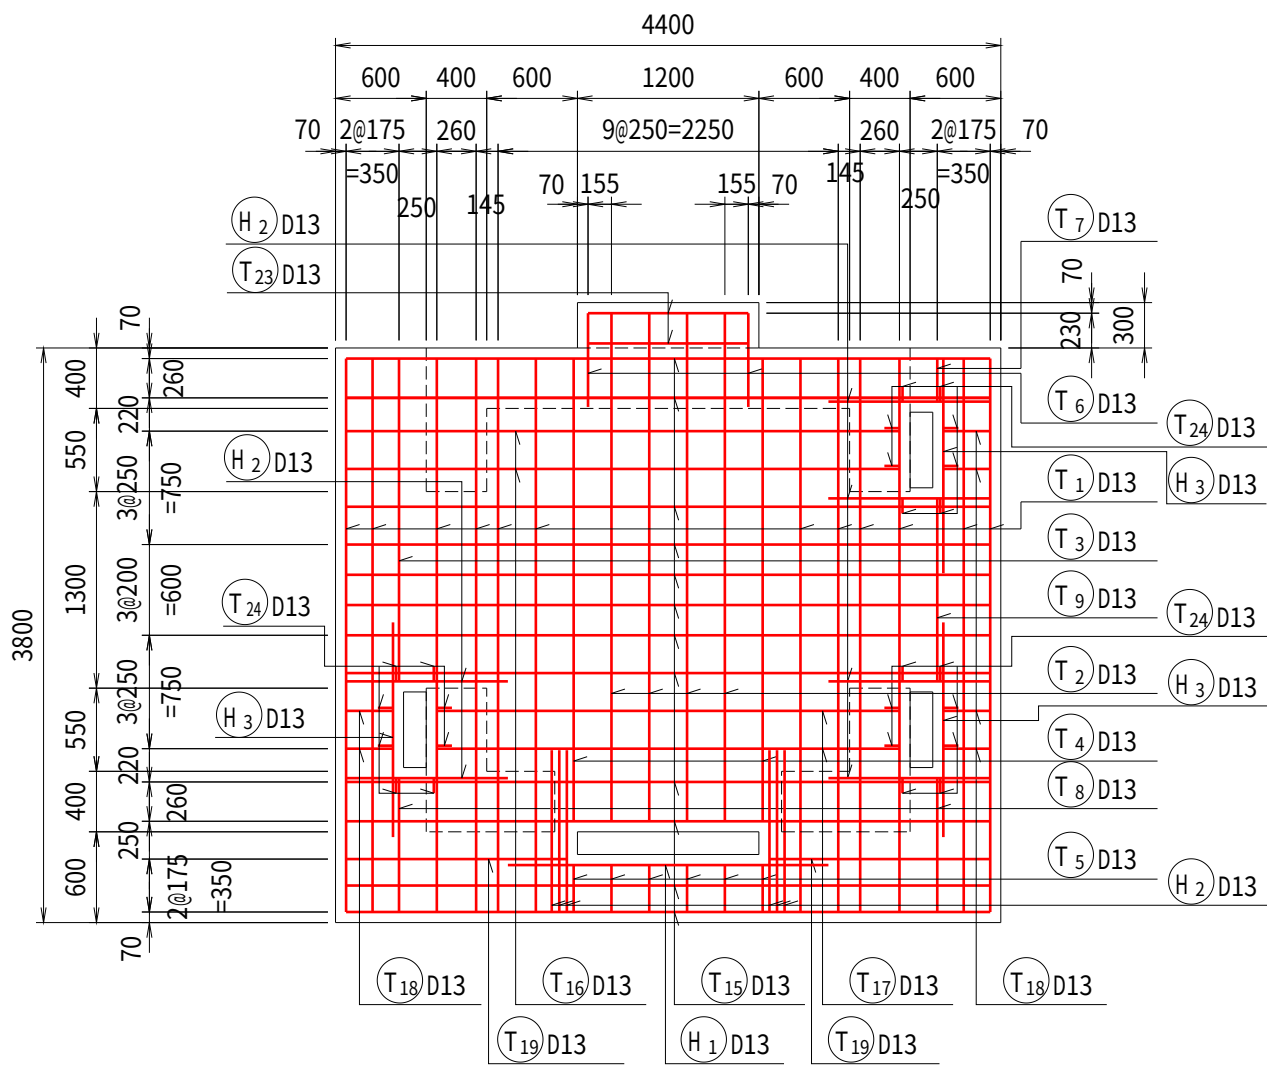

15 - 15 断面

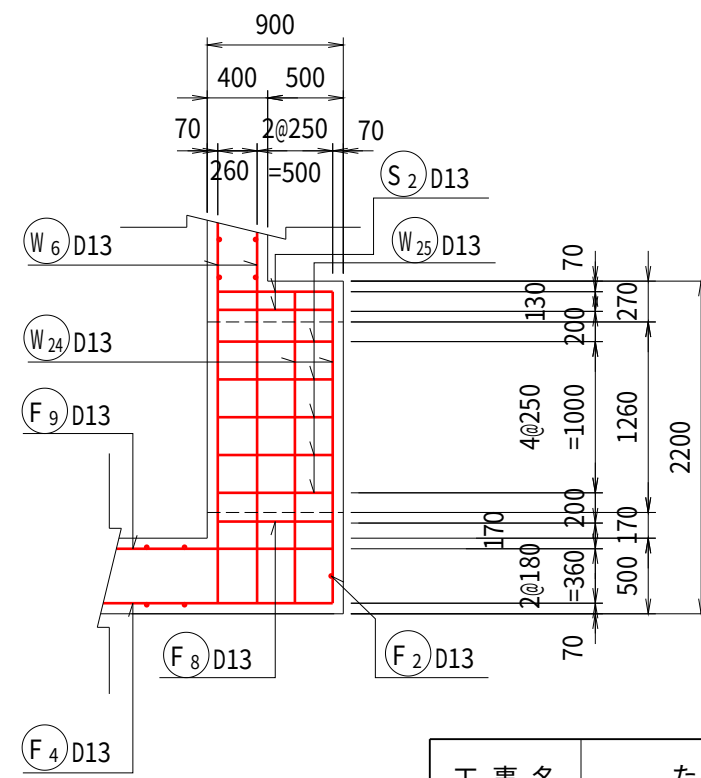


工 事 名	ため池整備0801工事 道山地地区		
図 面 名	取水塔 配筋図		
年 月 日	令和 年 月 日		
尺 度	1:50	図面番号	11 1/4
会 社 名			
事務所名	福島県いわき農林事務所		


取水塔 配筋図

S=1:50


16 - 16断面

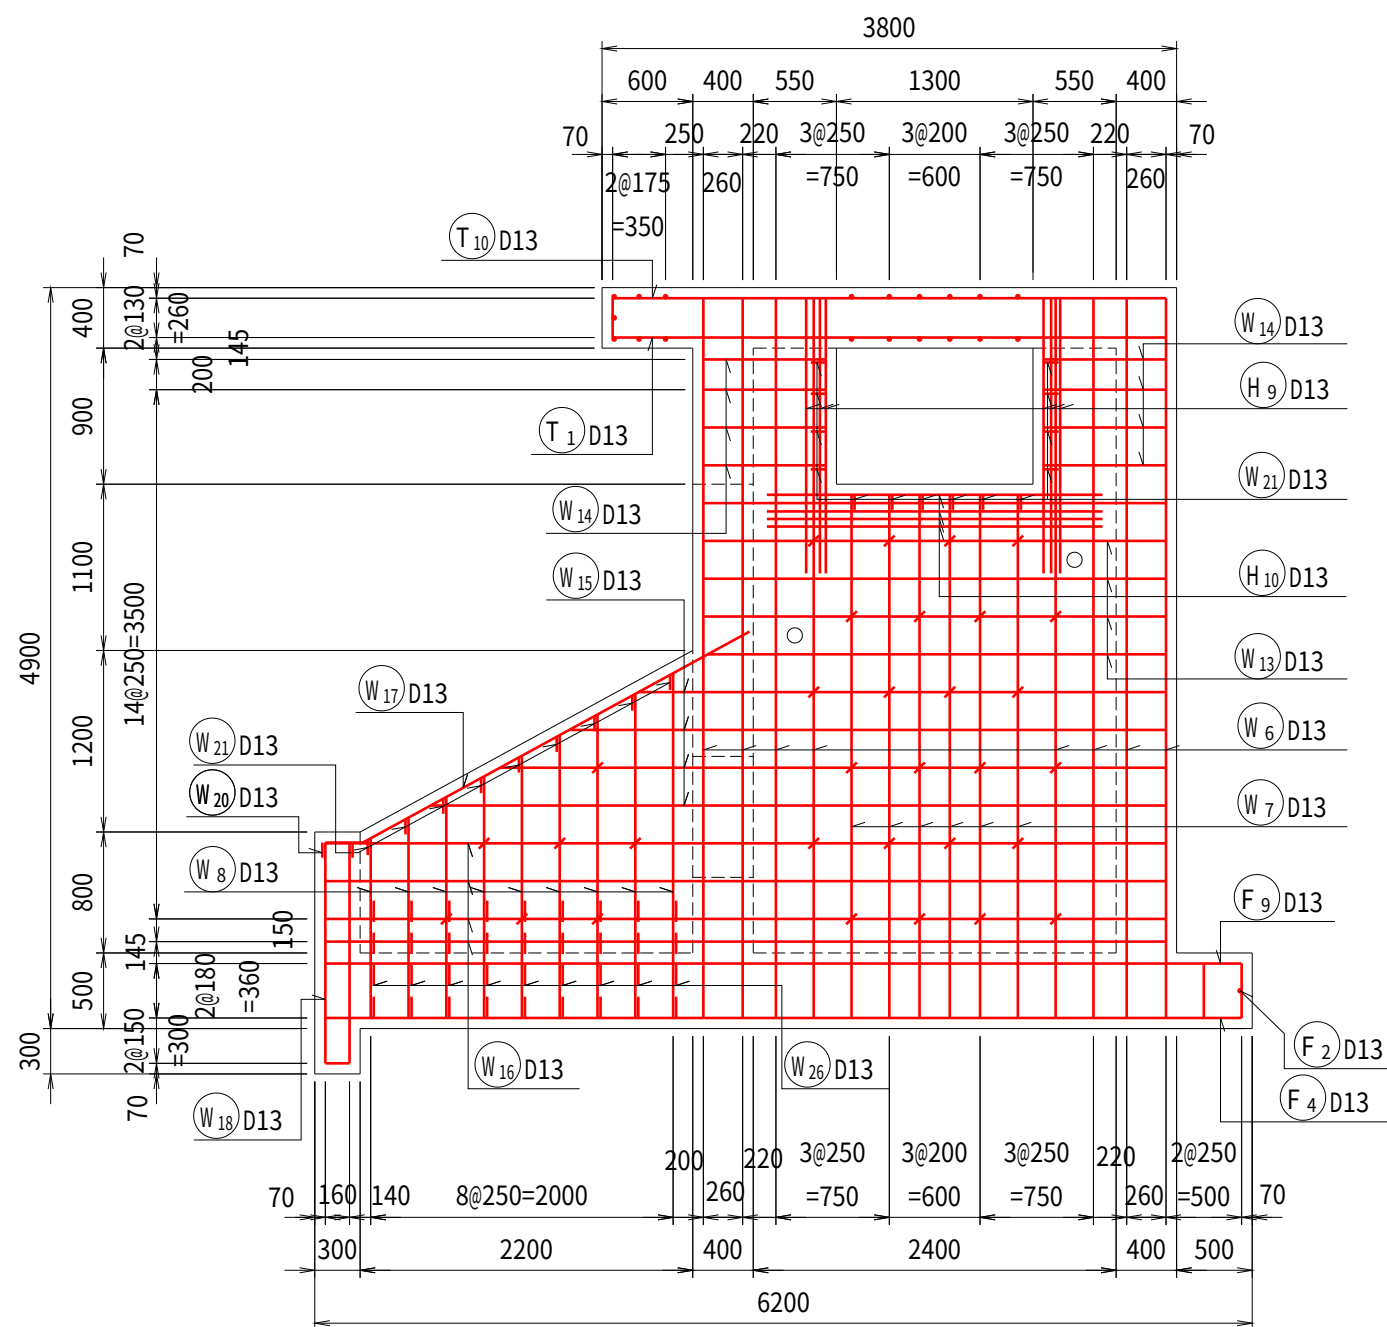


17 - 17断面

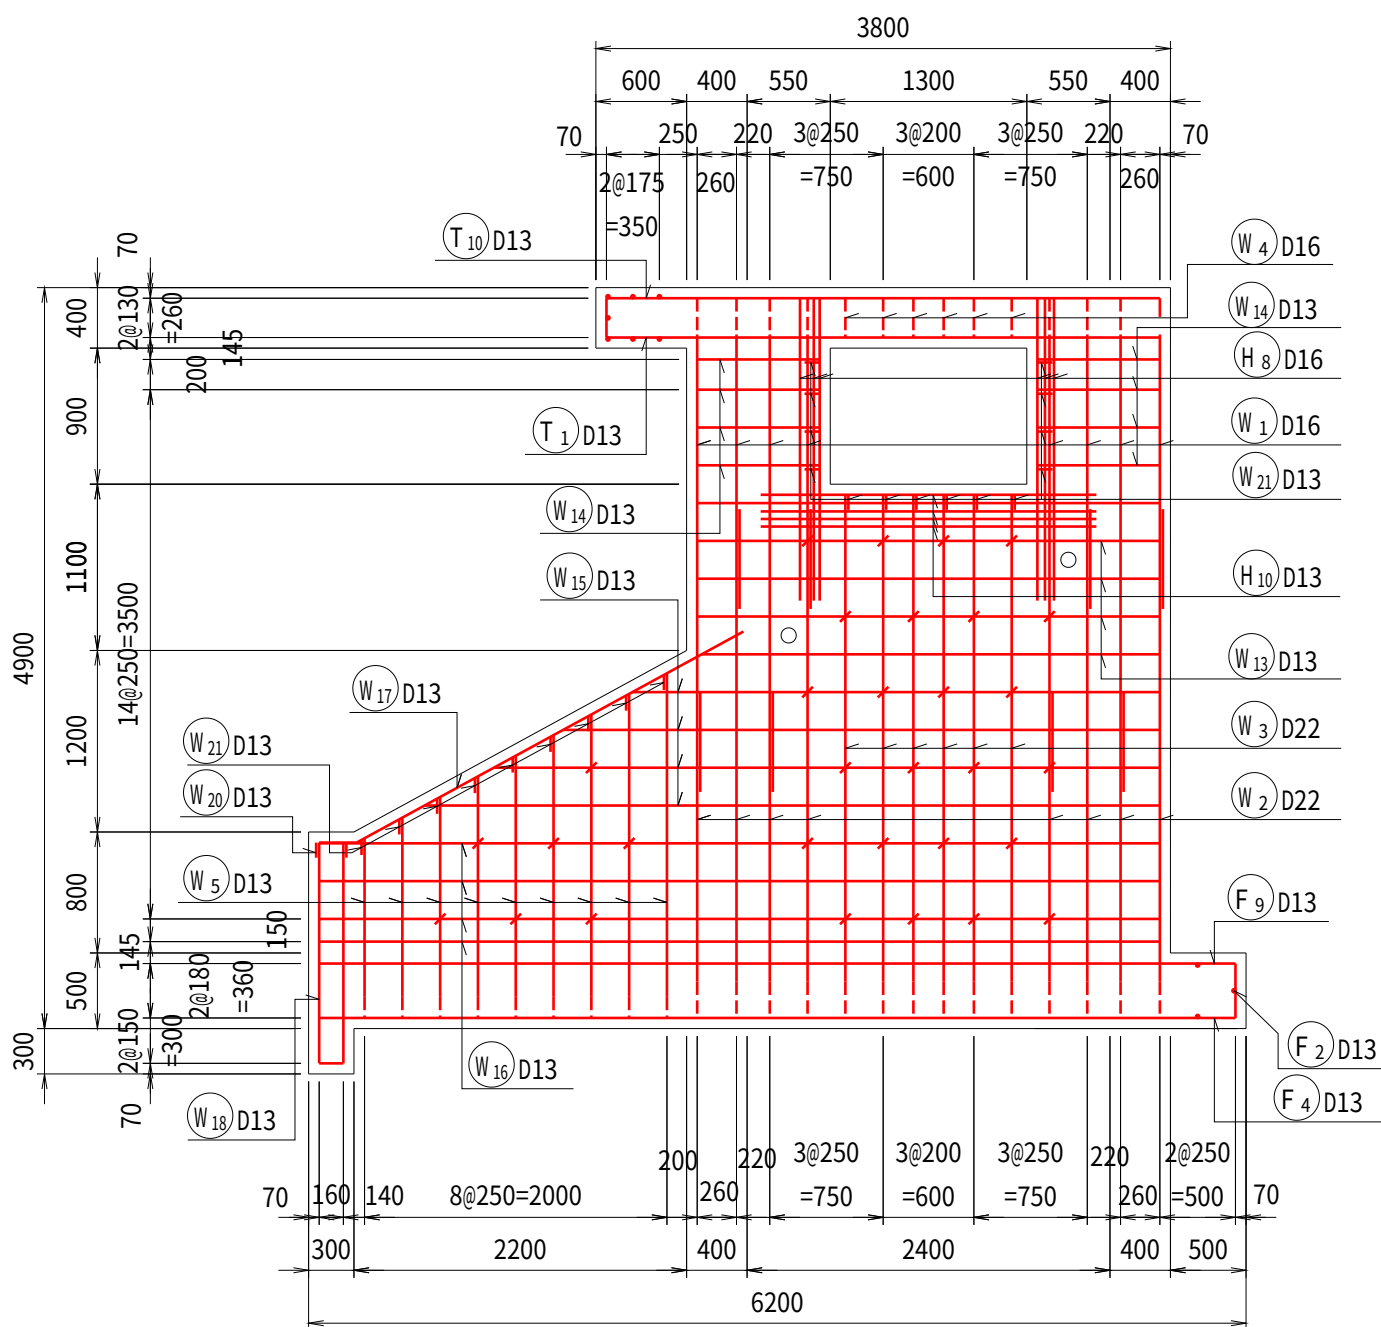


20 - 20断面

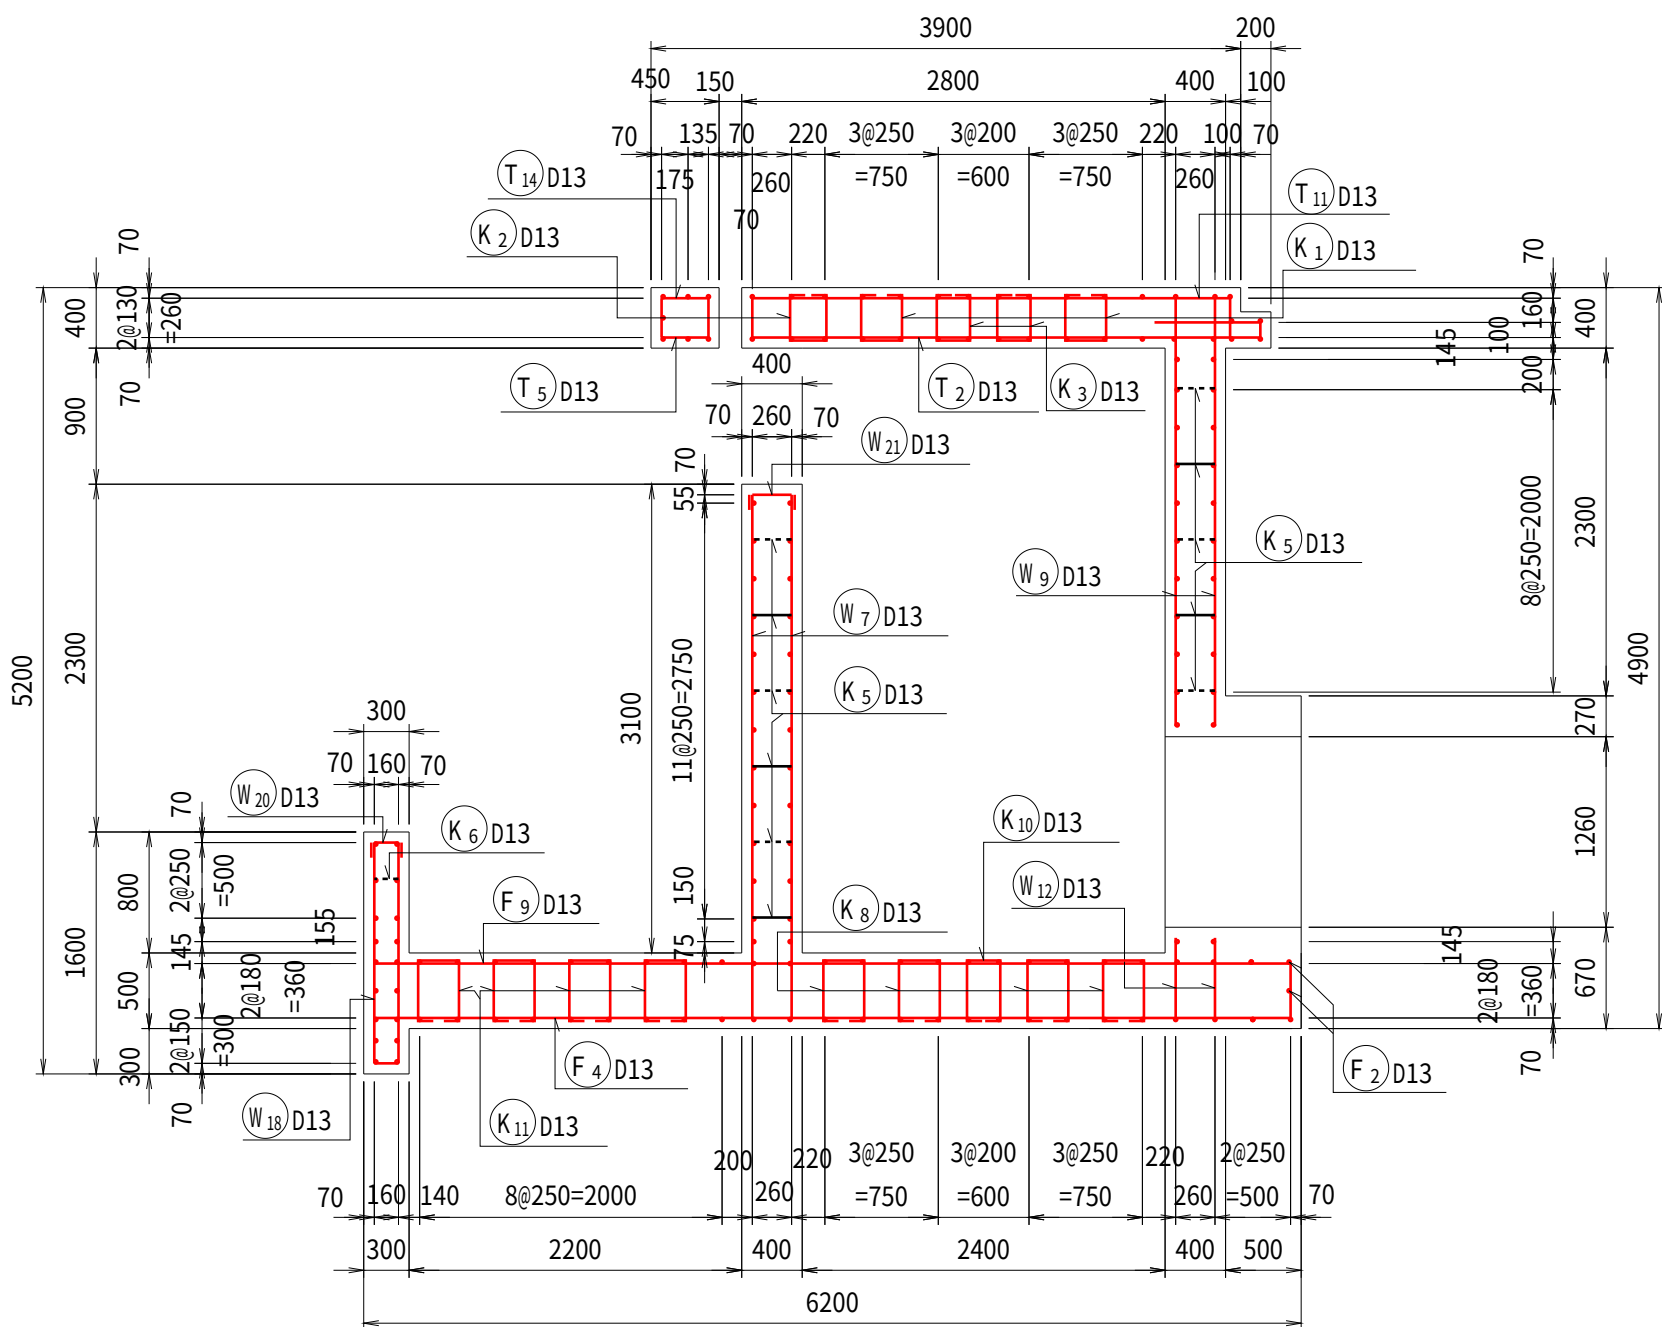


18 - 18断面

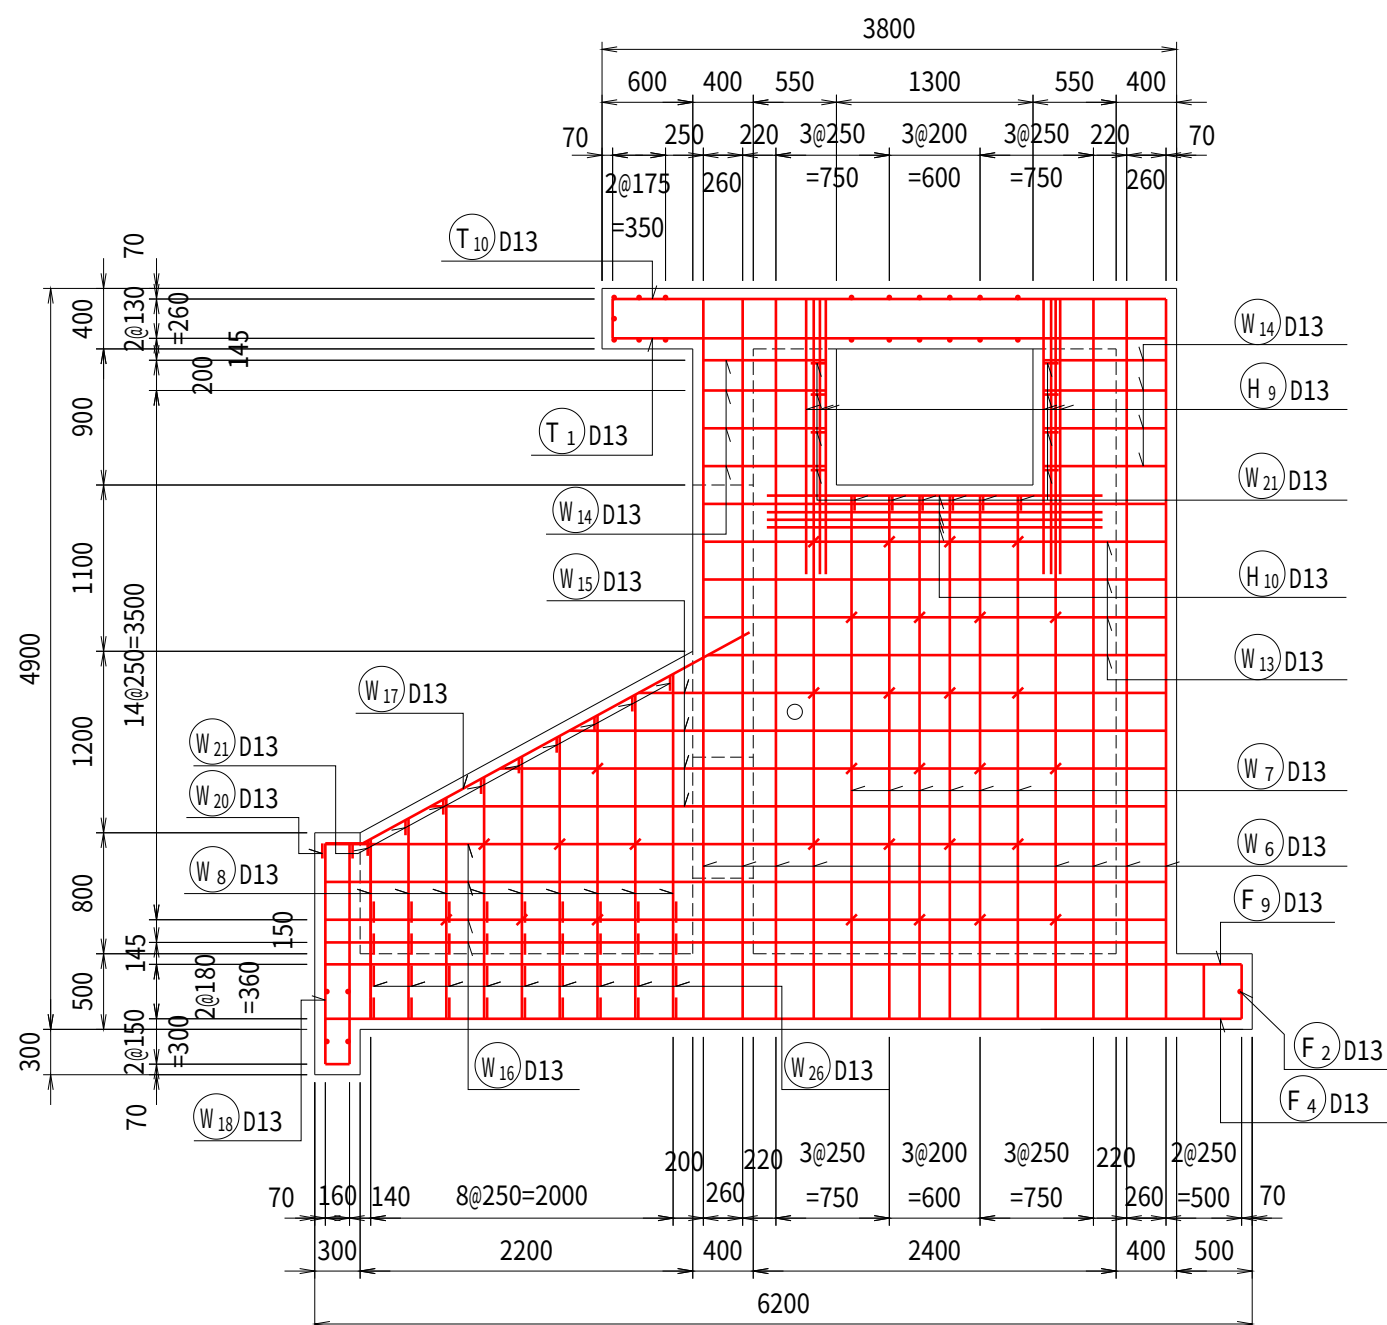

19 - 19断面

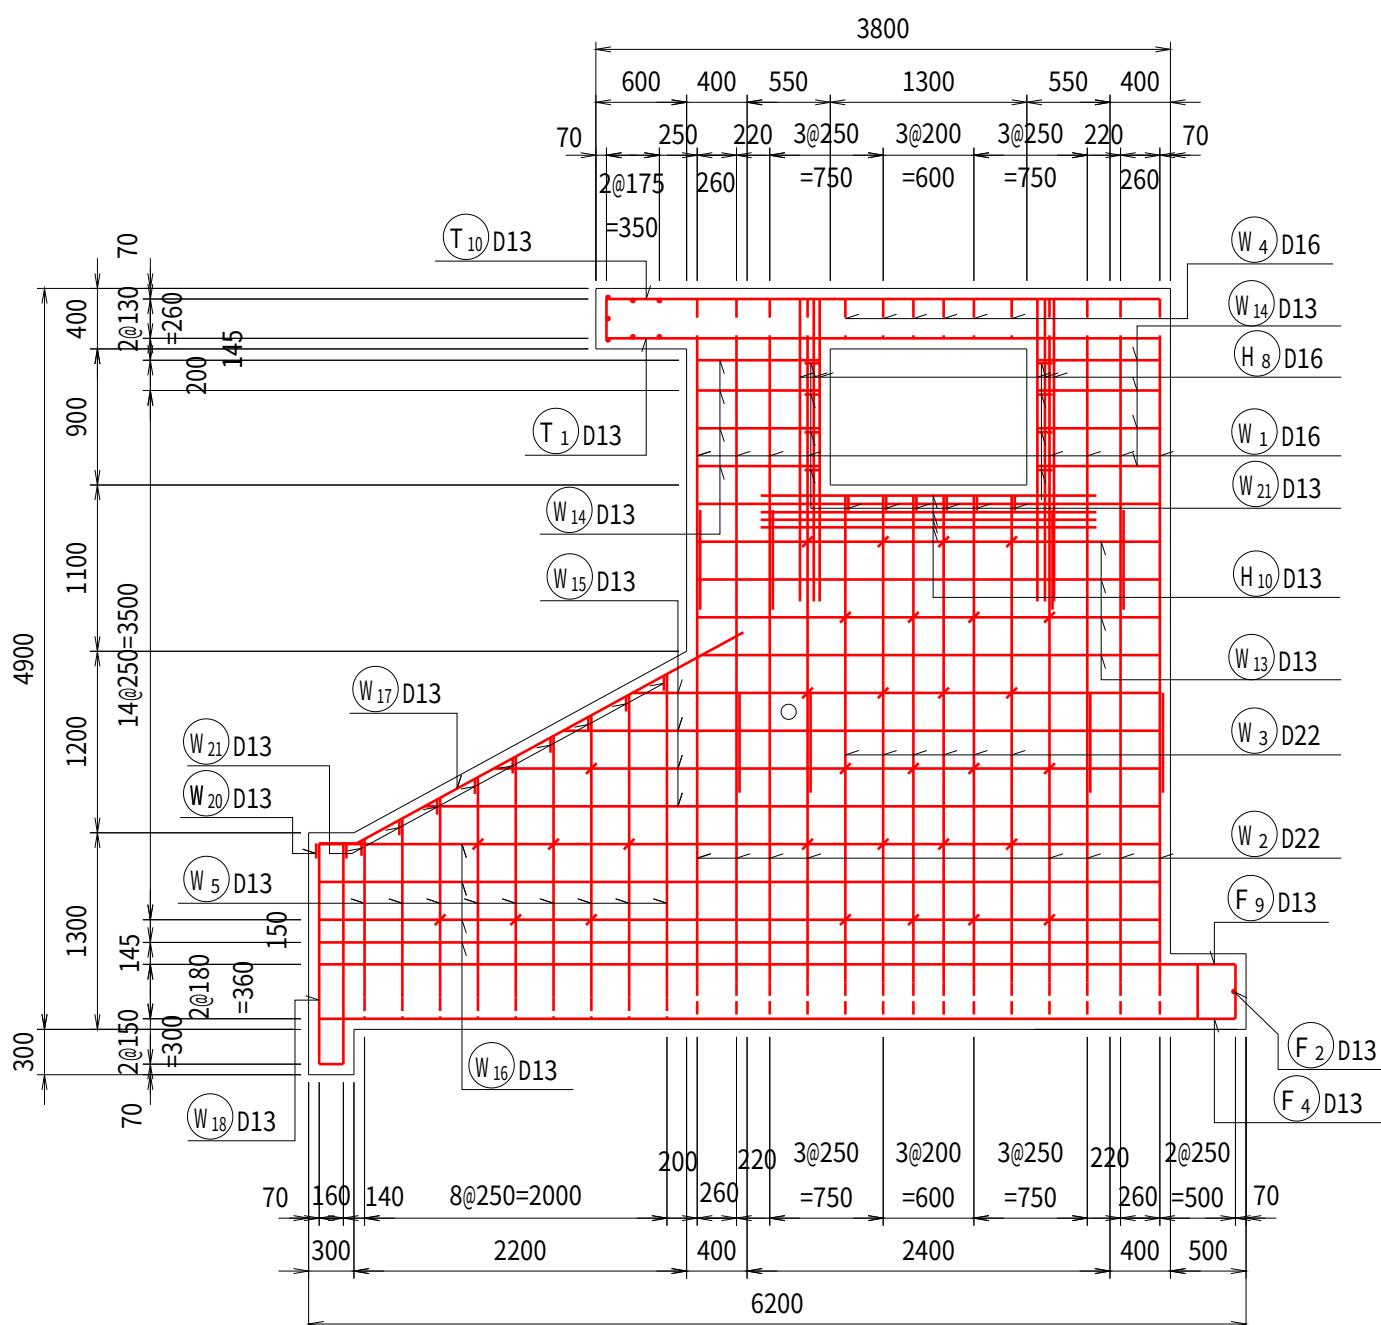


21 - 21断面

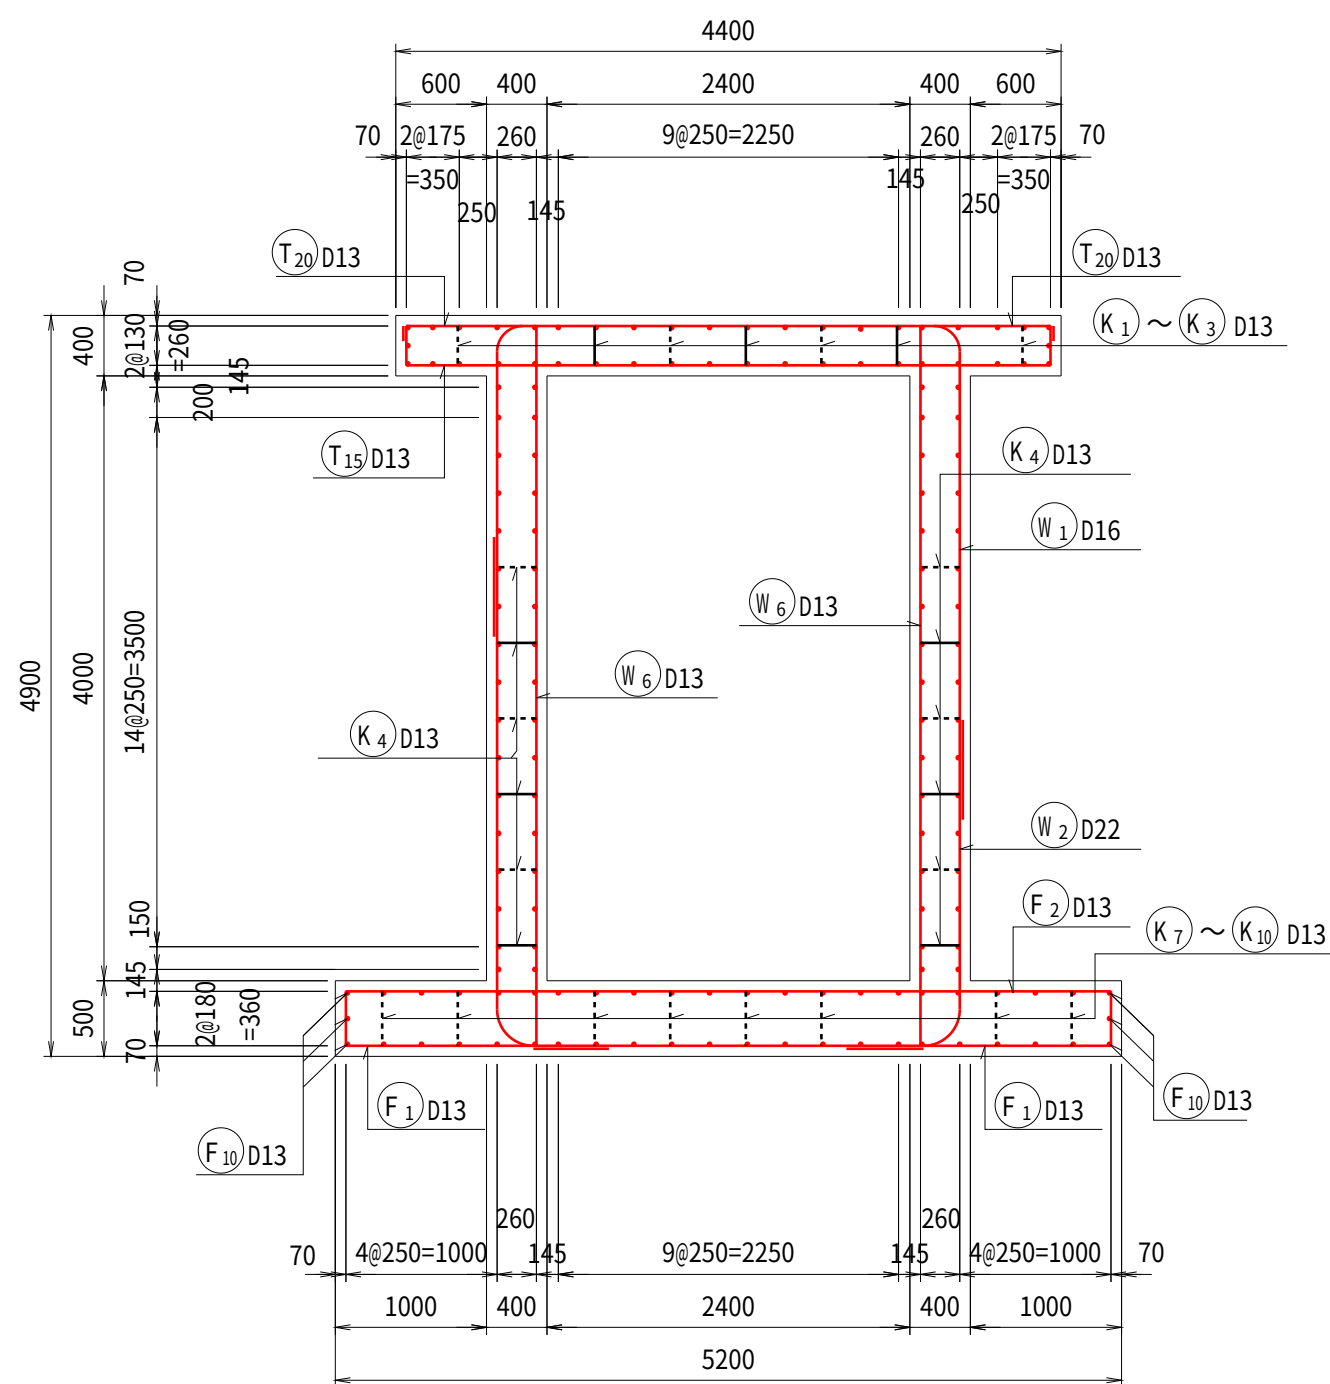

工 事 名	ため池整備0801工事 道山池地区		
図 面 名	取水塔 配筋図		
年 月 日	令和 年 月 日		
尺 度	1:50	図面番号	11 2/4
会 社 名			
事務所名	福島県いわき農林事務所		

取水塔 配筋図

S=1:50

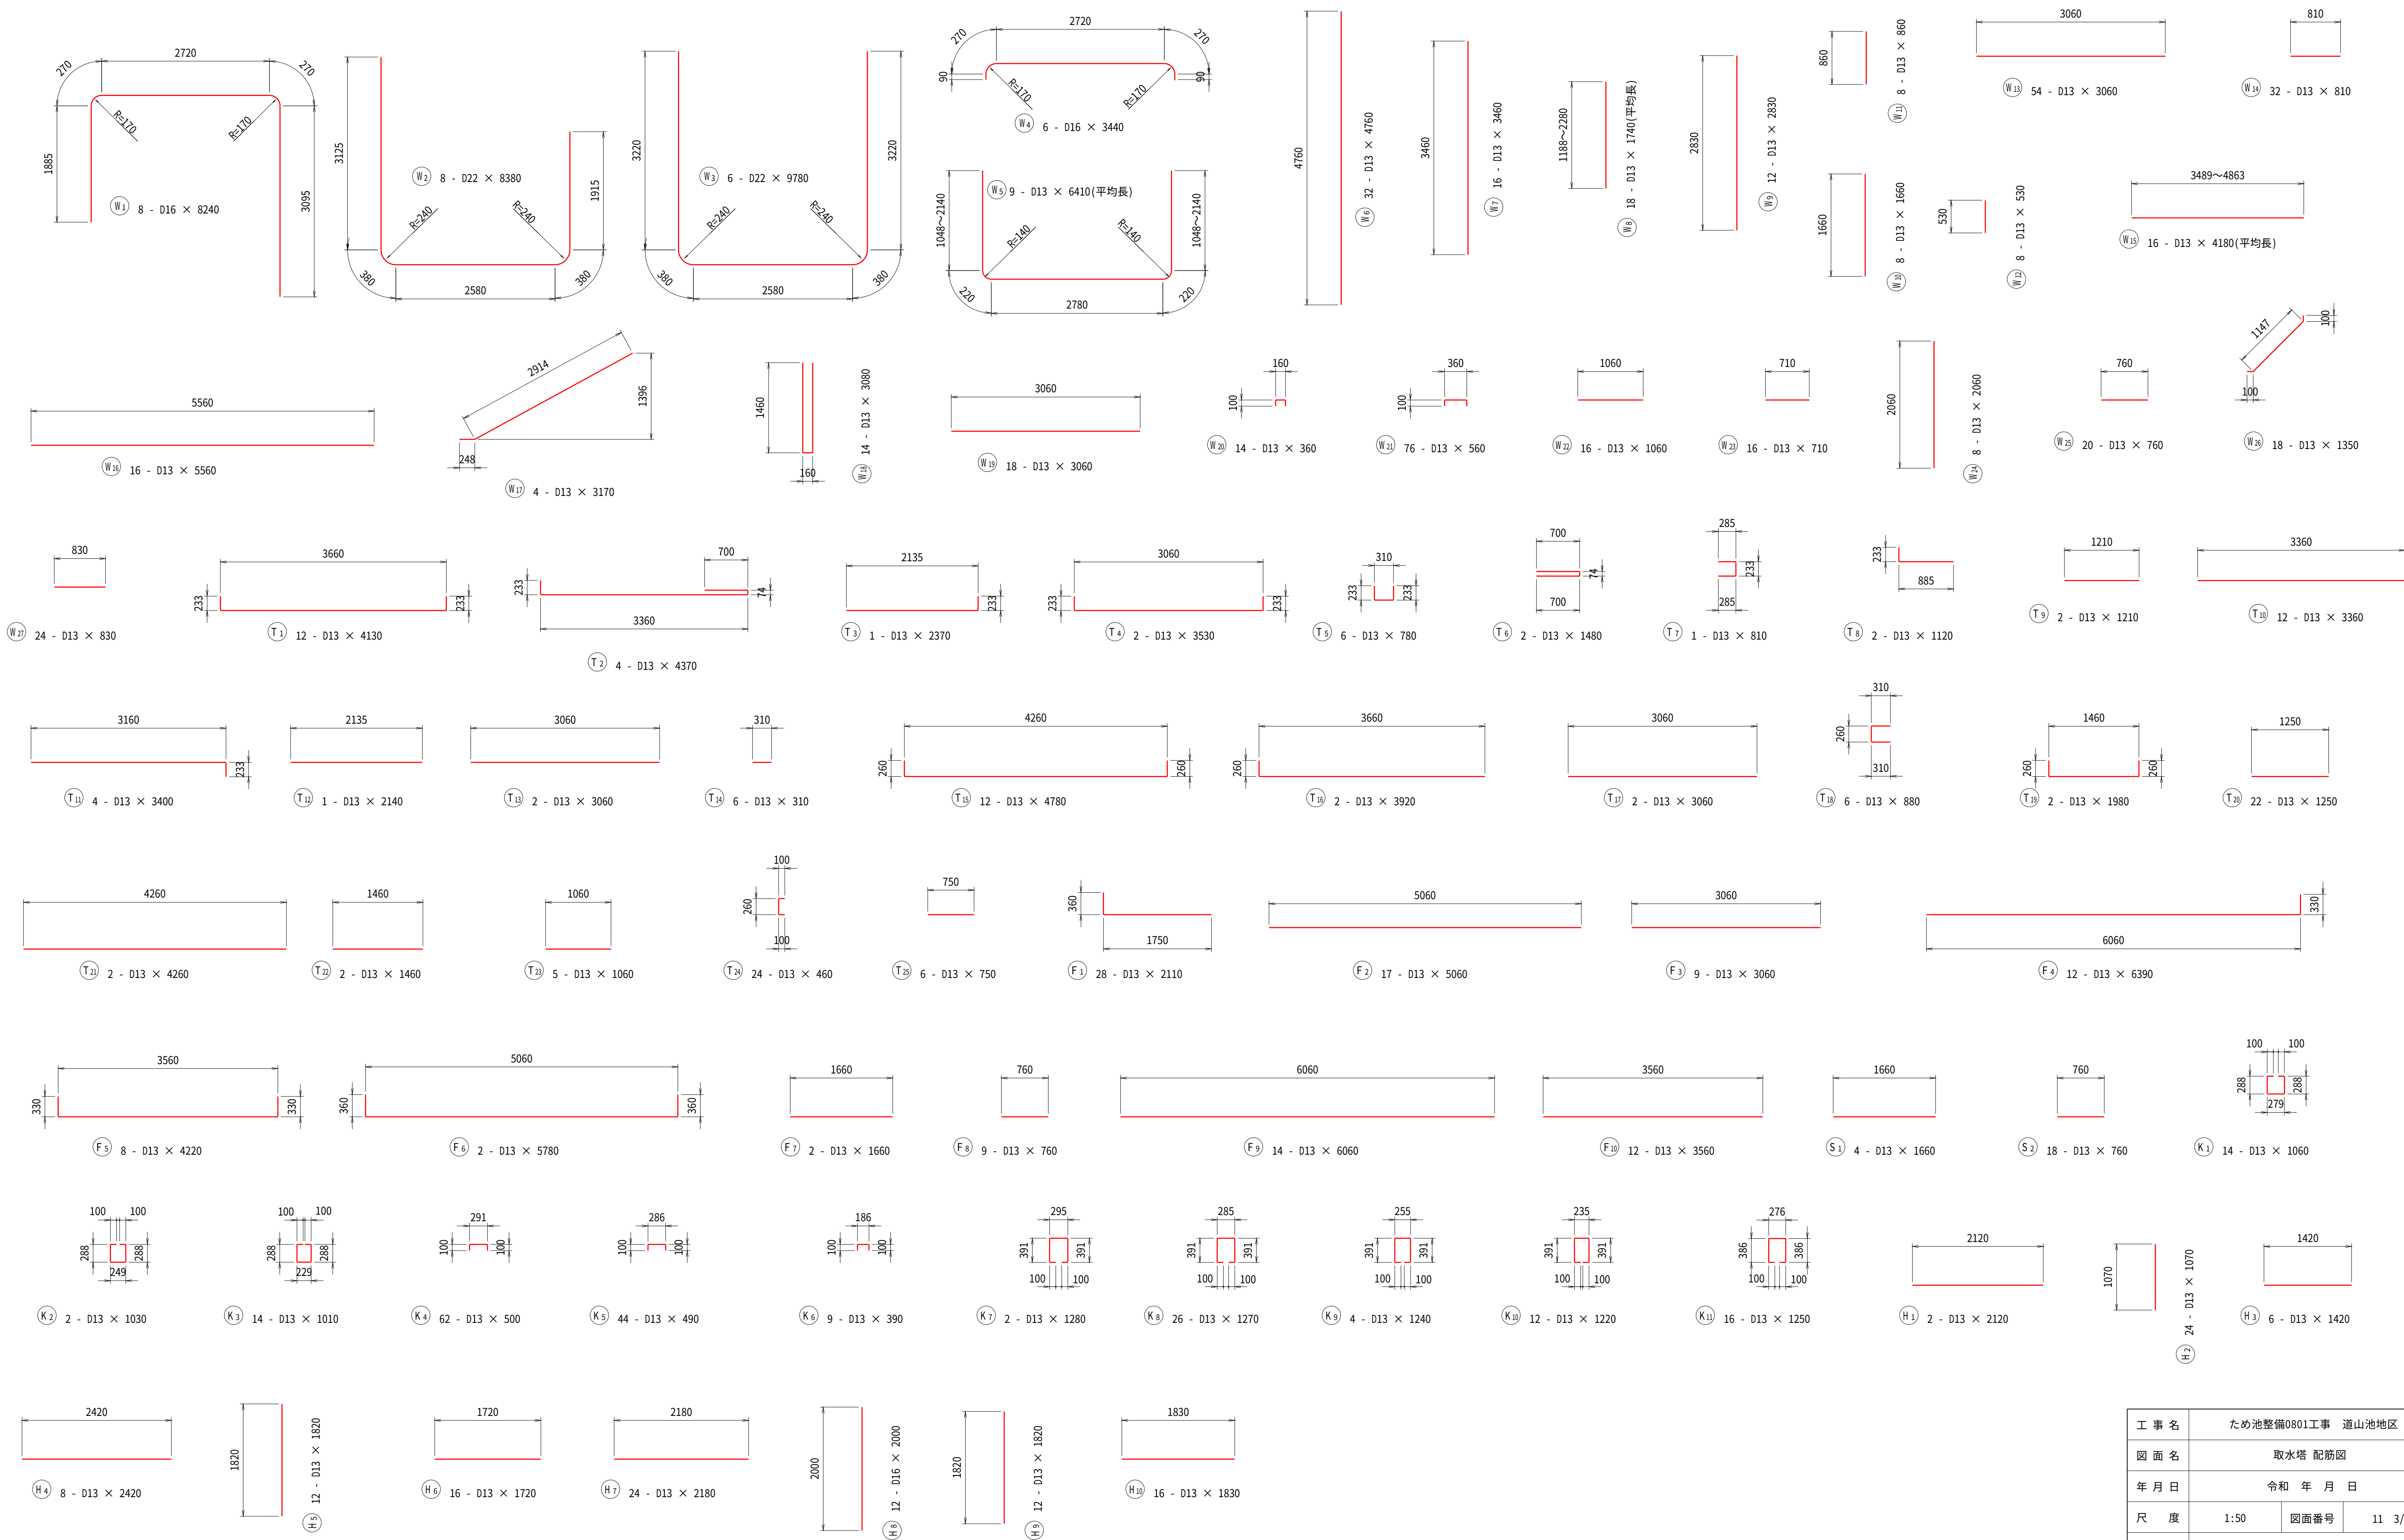

工 事 名	ため池整備0801工事 道山地地区		
図 面 名	取水塔 配筋図		
年 月 日	令和 年 月 日		
尺 度	1:50	図面番号	11 3/4
会 社 名			
事務所名	福島県いわき農林事務所		

取水塔 配筋図

鉄 筋 重 量 表 1/2

記 号	径	長 さ (mm)	本数	単位重量 (kg/m)	1本当り重量 (kg)	重 量 (kg)	摘 要
W 1	D16	8240	8	1.56	12.85	103	┐
W 2	D22	8380	8	3.04	25.48	204	┐
W 3	D22	9780	6	3.04	29.73	178	┐
W 4	D16	3440	6	1.56	5.37	32	┐
W 5	D13	6410	9	0.995	6.38	57	┐ 平均長
W 6	D13	4760	32	0.995	4.74	152	┐
W 7	D13	3460	16	0.995	3.44	55	┐
W 8	D13	1740	18	0.995	1.73	31	┐ 平均長
W 9	D13	2830	12	0.995	2.82	34	┐
W 10	D13	1660	8	0.995	1.65	13	┐
W 11	D13	860	8	0.995	0.86	7	┐
W 12	D13	530	8	0.995	0.53	4	┐
W 13	D13	3060	54	0.995	3.04	164	—
W 14	D13	810	32	0.995	0.81	26	—
W 15	D13	4180	16	0.995	4.16	67	— 平均長
W 16	D13	5560	16	0.995	5.53	88	—
W 17	D13	3170	4	0.995	3.15	13	／
W 18	D13	3080	14	0.995	3.06	43	⌋
W 19	D13	3060	18	0.995	3.04	55	—
W 20	D13	360	14	0.995	0.36	5	┐
W 21	D13	560	76	0.995	0.56	43	┐
W 22	D13	1060	16	0.995	1.05	17	—
W 23	D13	710	16	0.995	0.71	11	—
W 24	D13	2060	8	0.995	2.05	16	┐
W 25	D13	760	20	0.995	0.76	15	—
W 26	D13	1350	18	0.995	1.34	24	／
W 27	D13	830	24	0.995	0.83	20	—
T 1	D13	4130	12	0.995	4.11	49	┐
T 2	D13	4370	4	0.995	4.35	17	┐
T 3	D13	2370	1	0.995	2.36	2	┐
T 4	D13	3530	2	0.995	3.51	7	┐
T 5	D13	780	6	0.995	0.78	5	┐
T 6	D13	1480	2	0.995	1.47	3	—
T 7	D13	810	1	0.995	0.81	1	┐
T 8	D13	1120	2	0.995	1.11	2	┐
T 9	D13	1210	2	0.995	1.20	2	—
T 10	D13	3360	12	0.995	3.34	40	—
T 11	D13	3400	4	0.995	3.38	14	┐
T 12	D13	2140	1	0.995	2.13	2	—
T 13	D13	3060	2	0.995	3.04	6	—
T 14	D13	310	6	0.995	0.31	2	—
T 15	D13	4780	12	0.995	4.76	57	┐
T 16	D13	3920	2	0.995	3.90	8	┐
T 17	D13	3060	2	0.995	3.04	6	—
T 18	D13	880	6	0.995	0.88	5	┐
T 19	D13	1980	2	0.995	1.97	4	┐
T 20	D13	1250	22	0.995	1.24	27	—
T 21	D13	4260	2	0.995	4.24	8	—
T 22	D13	1460	2	0.995	1.45	3	—
T 23	D13	1060	5	0.995	1.05	5	—
T 24	D13	460	24	0.995	0.46	11	┐
T 25	D13	750	6	0.995	0.75	5	—

鉄 筋 重 量 表 2/2


記 号	径	長 さ (mm)	本数	単位重量 (kg/m)	1本当り重量 (kg)	重 量 (kg)	摘 要
F 1	D13	2110	28	0.995	2.10	59	┐
F 2	D13	5060	17	0.995	5.03	86	—
F 3	D13	3060	9	0.995	3.04	27	—
F 4	D13	6390	12	0.995	6.36	76	┐
F 5	D13	4220	8	0.995	4.20	34	┐
F 6	D13	5780	2	0.995	5.75	12	┐
F 7	D13	1660	2	0.995	1.65	3	—
F 8	D13	760	9	0.995	0.76	7	—
F 9	D13	6060	14	0.995	6.03	84	—
F 10	D13	3560	12	0.995	3.54	42	—
S 1	D13	1660	4	0.995	1.65	7	—
S 2	D13	760	18	0.995	0.76	14	—
K 1	D13	1060	14	0.995	1.05	15	□
K 2	D13	1030	2	0.995	1.02	2	□
K 3	D13	1010	14	0.995	1.00	14	□
K 4	D13	500	62	0.995	0.50	31	┐
K 5	D13	490	44	0.995	0.49	22	┐
K 6	D13	390	9	0.995	0.39	4	┐
K 7	D13	1280	2	0.995	1.27	3	□
K 8	D13	1270	26	0.995	1.26	33	□
K 9	D13	1240	4	0.995	1.23	5	□
K 10	D13	1220	12	0.995	1.21	15	□
K 11	D13	1250	16	0.995	1.24	20	□
H 1	D13	2120	2	0.995	2.11	4	—
H 2	D13	1070	24	0.995	1.06	25	┐
H 3	D13	1420	6	0.995	1.41	8	—
H 4	D13	2420	8	0.995	2.41	19	—
H 5	D13	1820	12	0.995	1.81	22	┐
H 6	D13	1720	16	0.995	1.71	27	—
H 7	D13	2180	24	0.995	2.17	52	—
H 8	D16	2000	12	1.56	3.12	37	┐
H 9	D13	1820	12	0.995	1.81	22	┐
H 10	D13	1830	16	0.995	1.82	29	—
						D22	382 kg
						D16	172 kg
						D13	2074 kg
						合計	2628 kg

工 事 名	ため池整備0801工事 道山池地区		
図 面 名	取水塔 配筋図		
年 月 日	令和 年 月 日		
尺 度	図面番号	11 4/4	
会 社 名			
事務所名	福島県いわき農林事務所		


管理橋基礎コンクリート配筋図

S=1:20


平面図

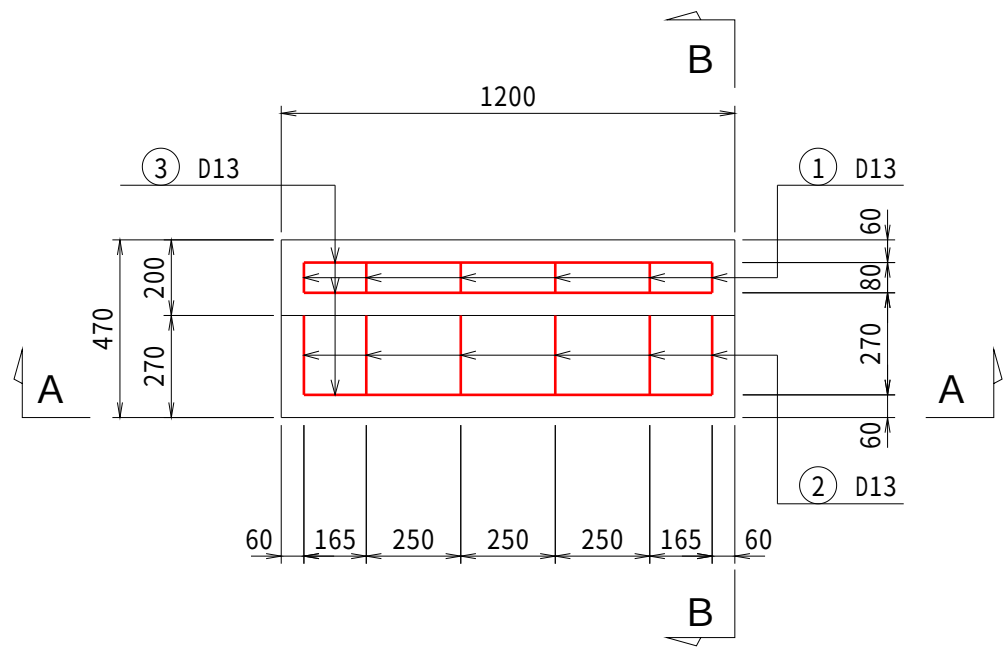


A - A 断面図

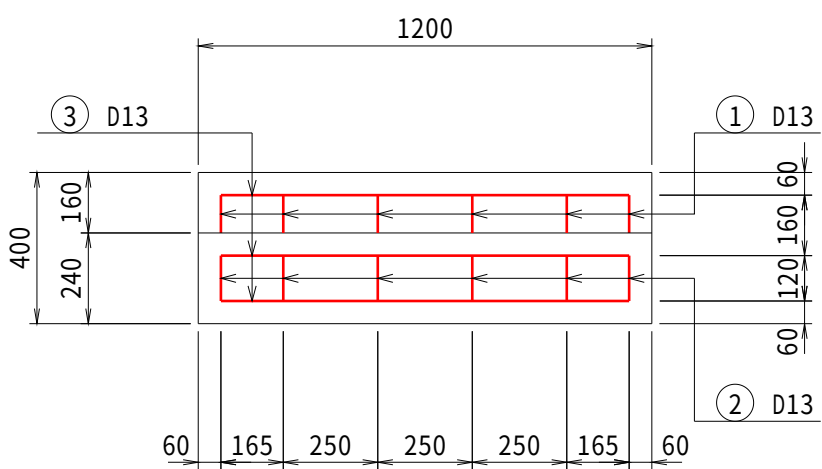

B - B 断面図

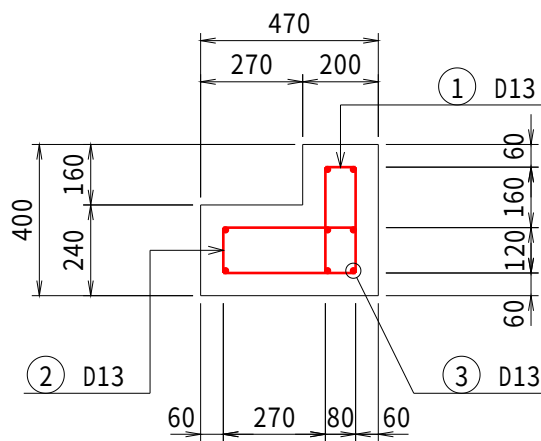

鉄筋加工図

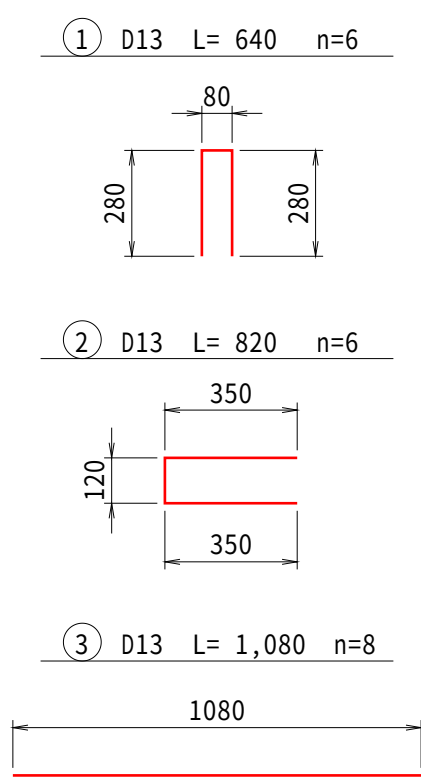

鉄筋重量表

記号	径	長さ (mm)	本数	単位重量 (kg/m)	1本当り重量 (kg)	重量 (kg)
1	13	640	6	0.995	0.637	3.822
2	13	820	6	0.995	0.816	4.896
3	13	1,080	8	0.995	1.075	8.600
計						17.318


D13= 17.318 (kg) ※) 受台一箇所当り

工 事 名	ため池整備0801工事 道山池地区		
図 面 名	管理橋基礎コンクリート配筋図		
作成年月日	令和 年 月 日		
縮 尺	1:20	図面番号	12
会 社 名			
事業所名	福島県いわき農林事務所		


止水壁配筋図

S=1:30


正面図

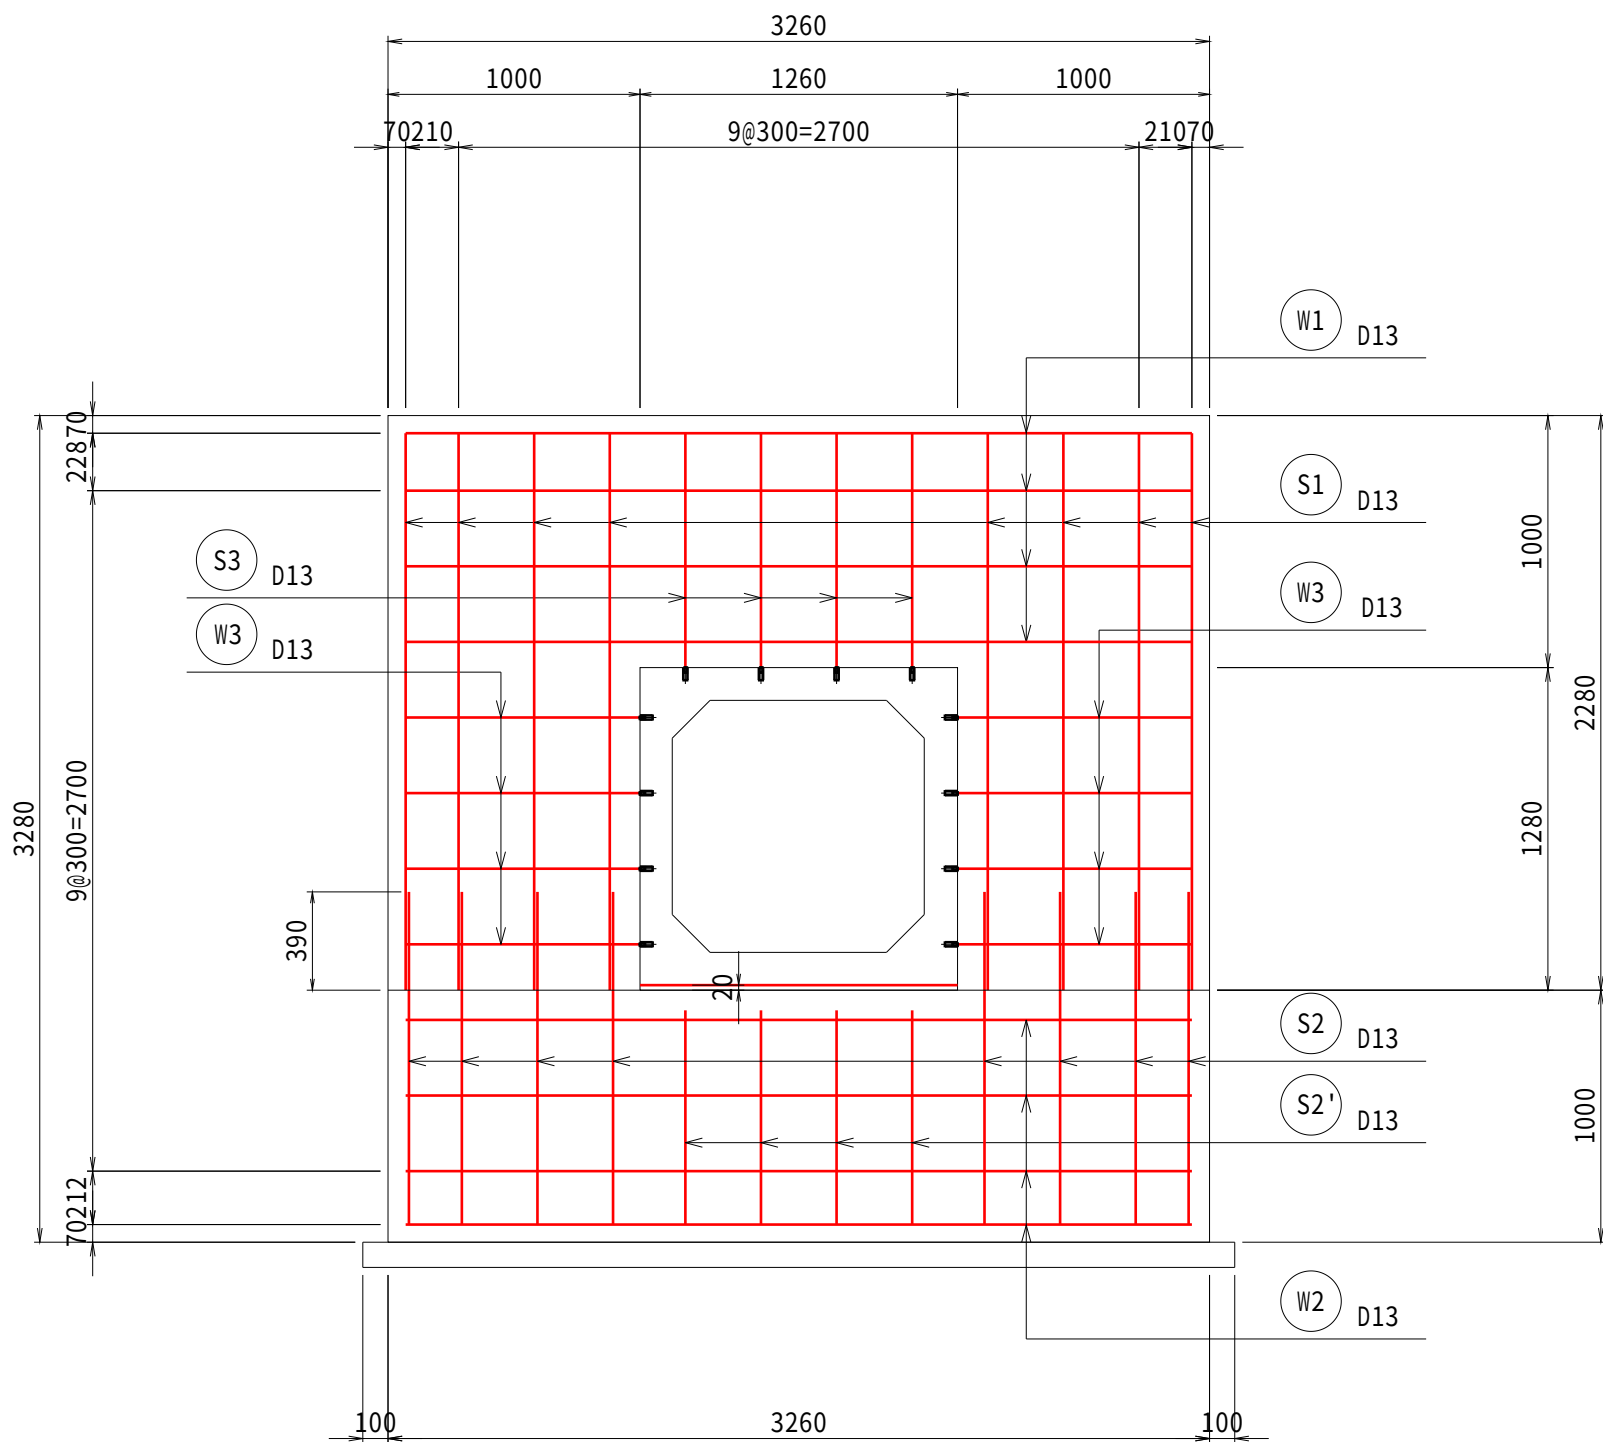

側面図

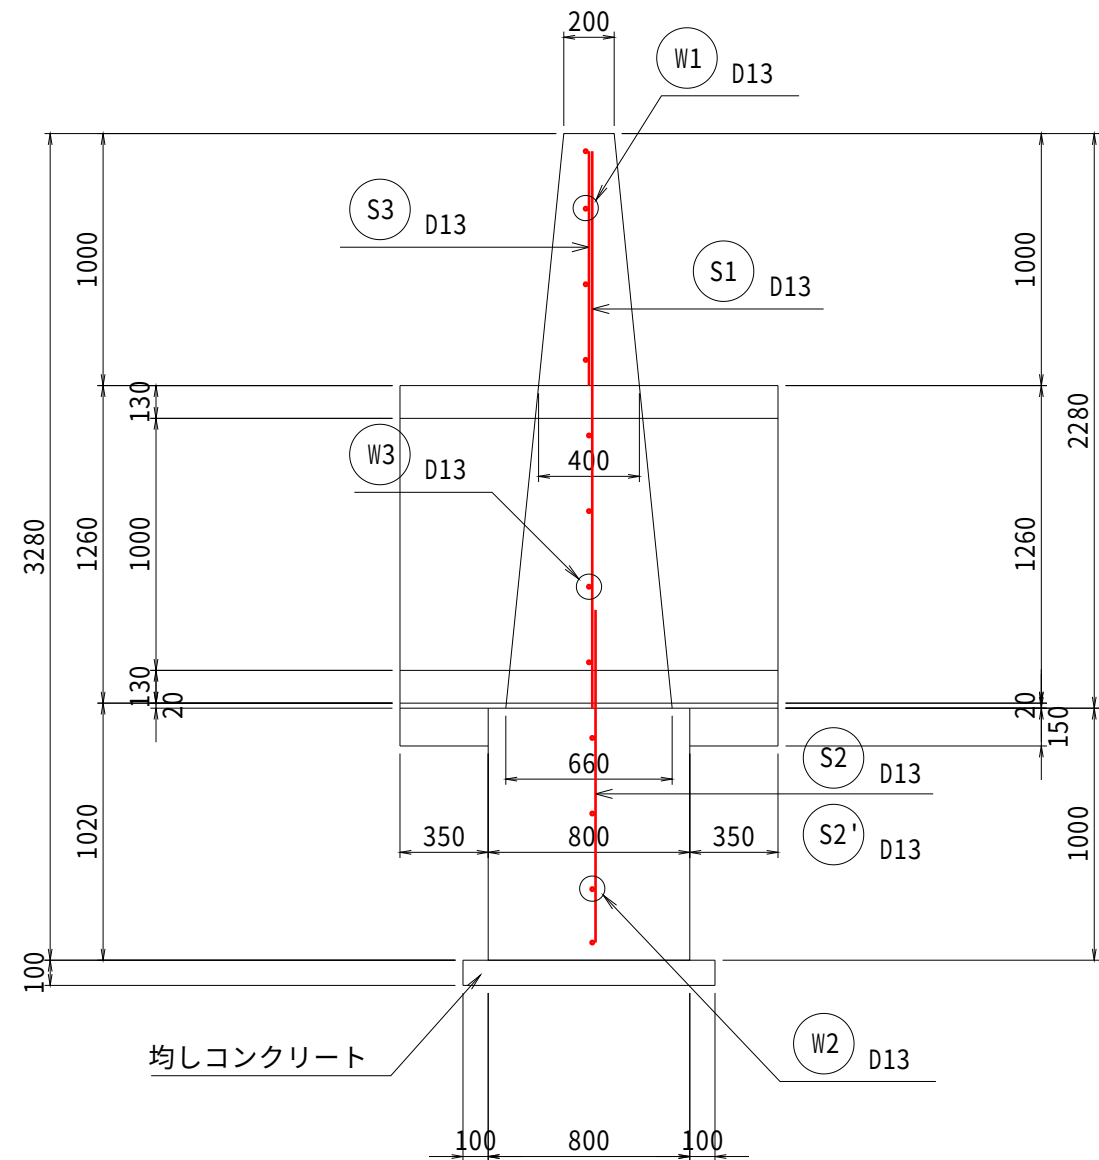

鉄筋加工図

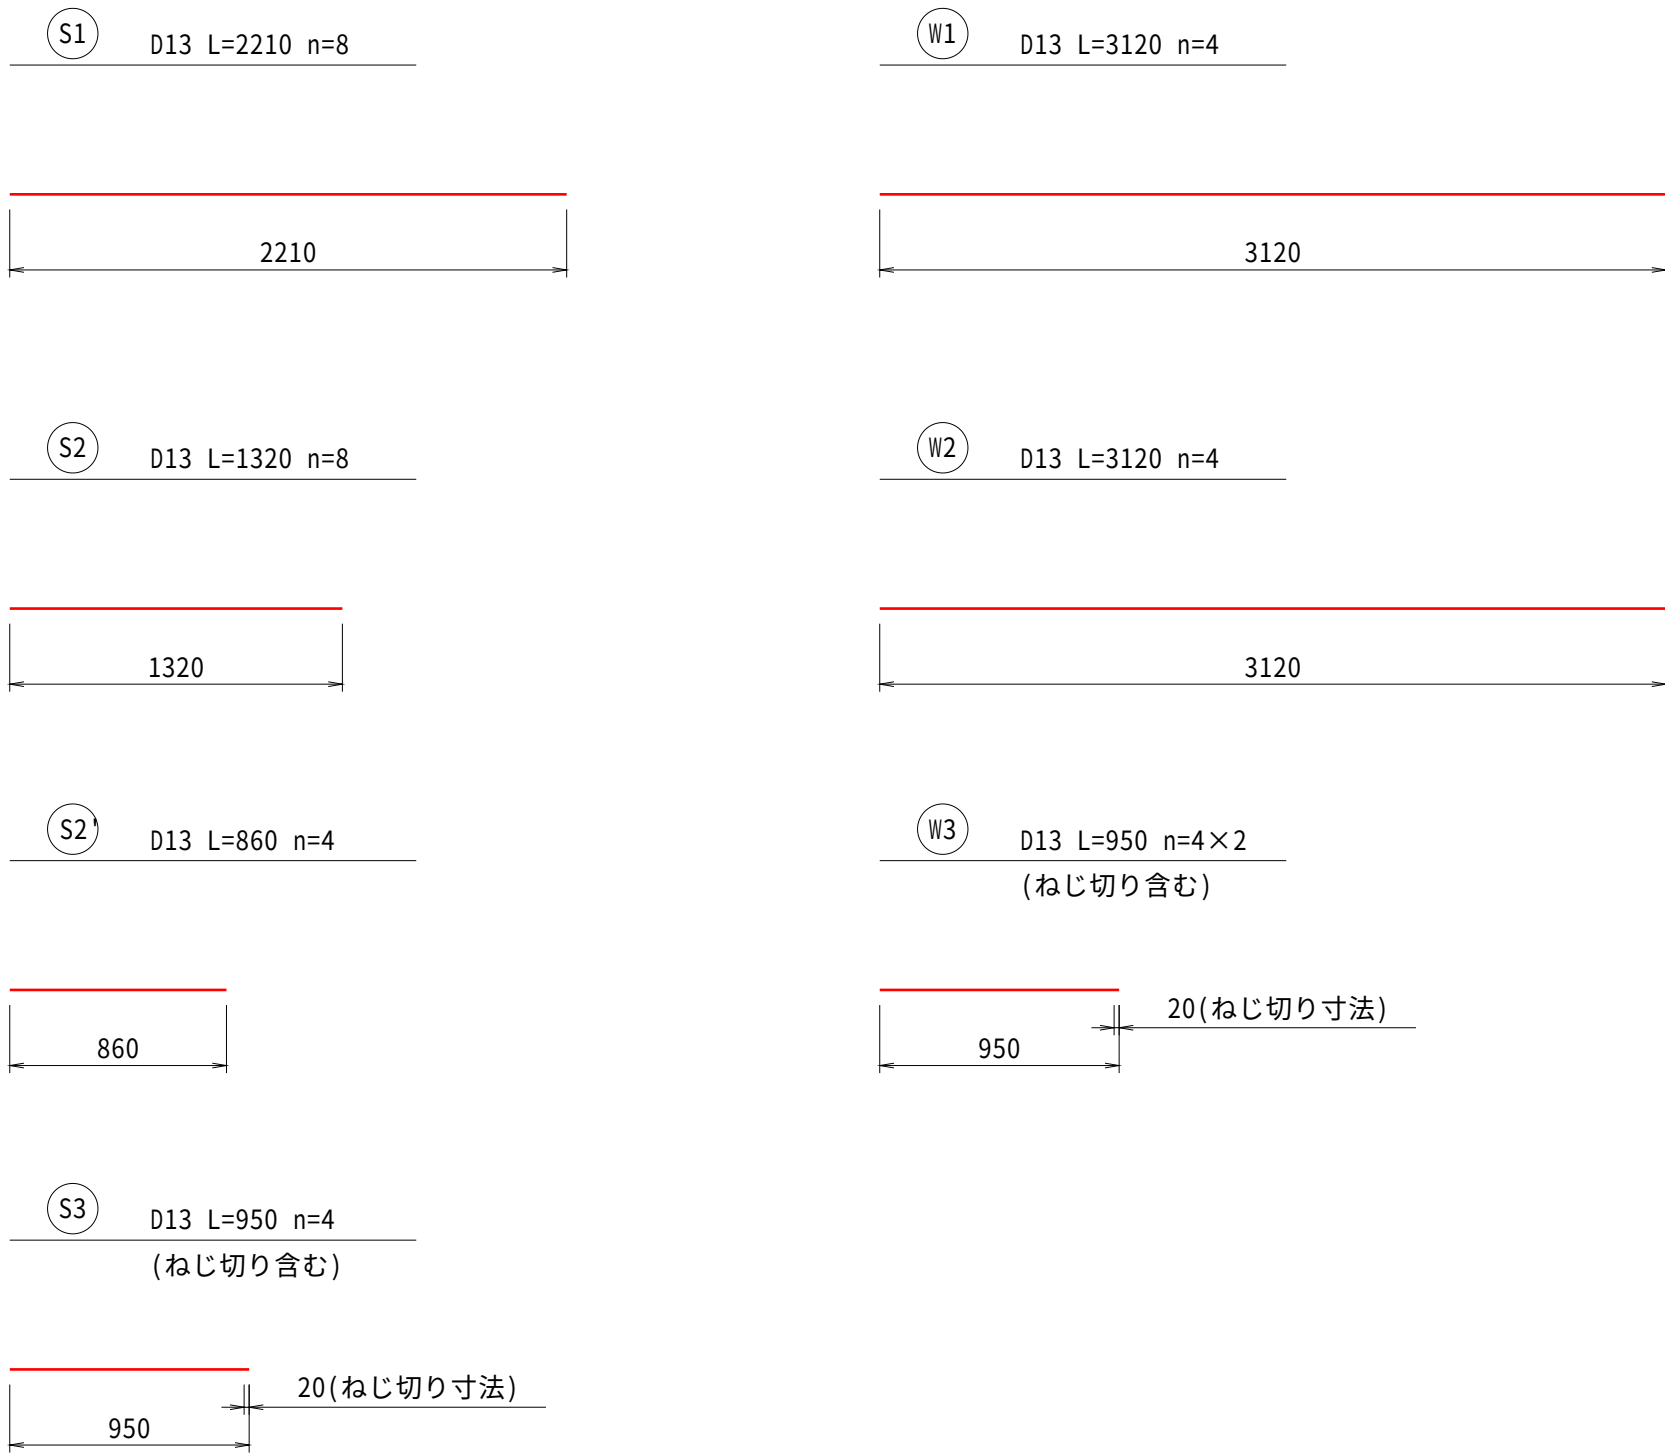

鉄筋質量表


種別	径	本数	長さ (mm)	単位質量 (kg/m)	本当り質量 (kg)	質量 (kg)
S1	D13	8	2210	0.995	2.199	17.592
S2	D13	8	1320	0.995	1.313	10.504
S2'	D13	4	860	0.995	0.856	3.424
S3	D13	4	950	0.995	0.945	3.780
W1	D13	4	3120	0.995	3.104	12.416
W2	D13	4	3120	0.995	3.104	12.416
W3	D13	8	950	0.995	0.945	7.560
一箇所当り						
	D13		67.692	kg	x 1箇所 =	67.692 kg
合 計			67.692	kg	x 1箇所 =	67.692 kg

工 事 名	ため池整備0801工事 道山池地区		
図 面 名	止水壁配筋図		
年 月 日	令和 年 月 日		
尺 度	1:30	図面番号	13
会 社 名			
事務所名	福島県いわき農林事務所		


合流枈 配筋図

S=1:30


1 - 1

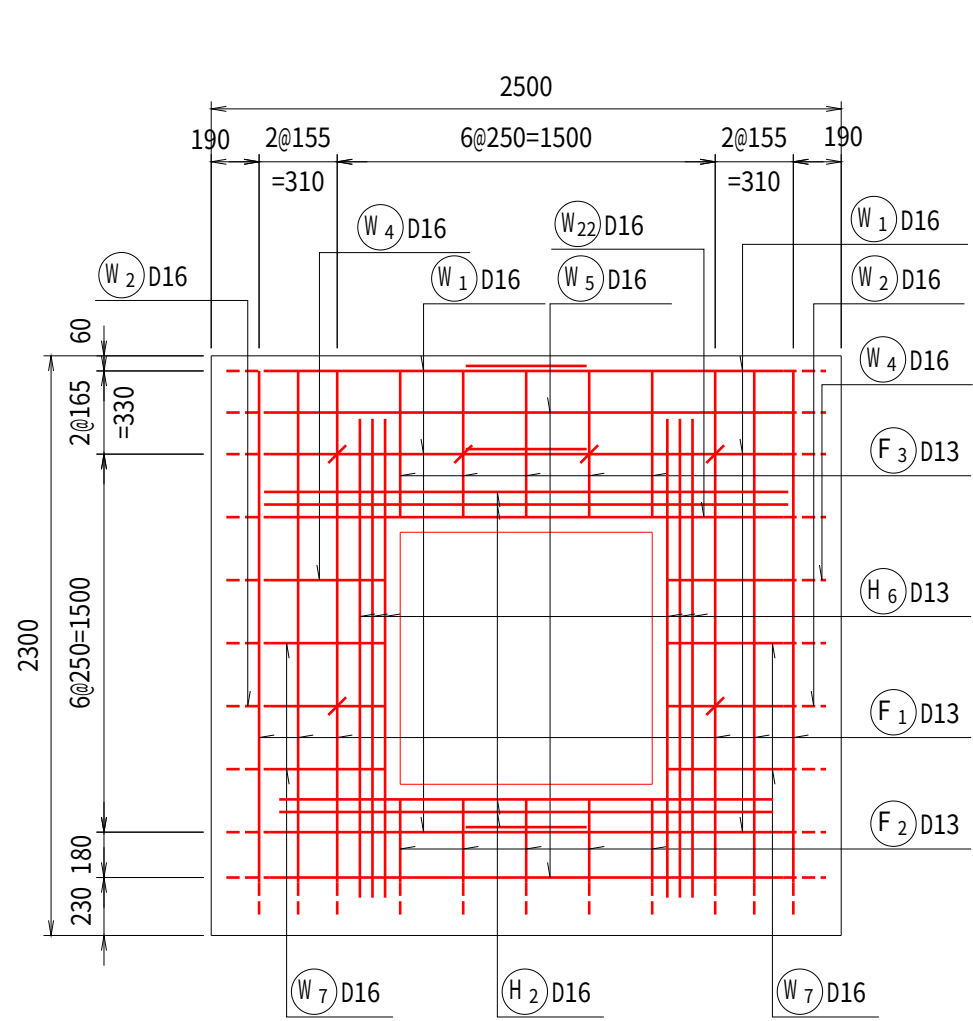


2 - 2

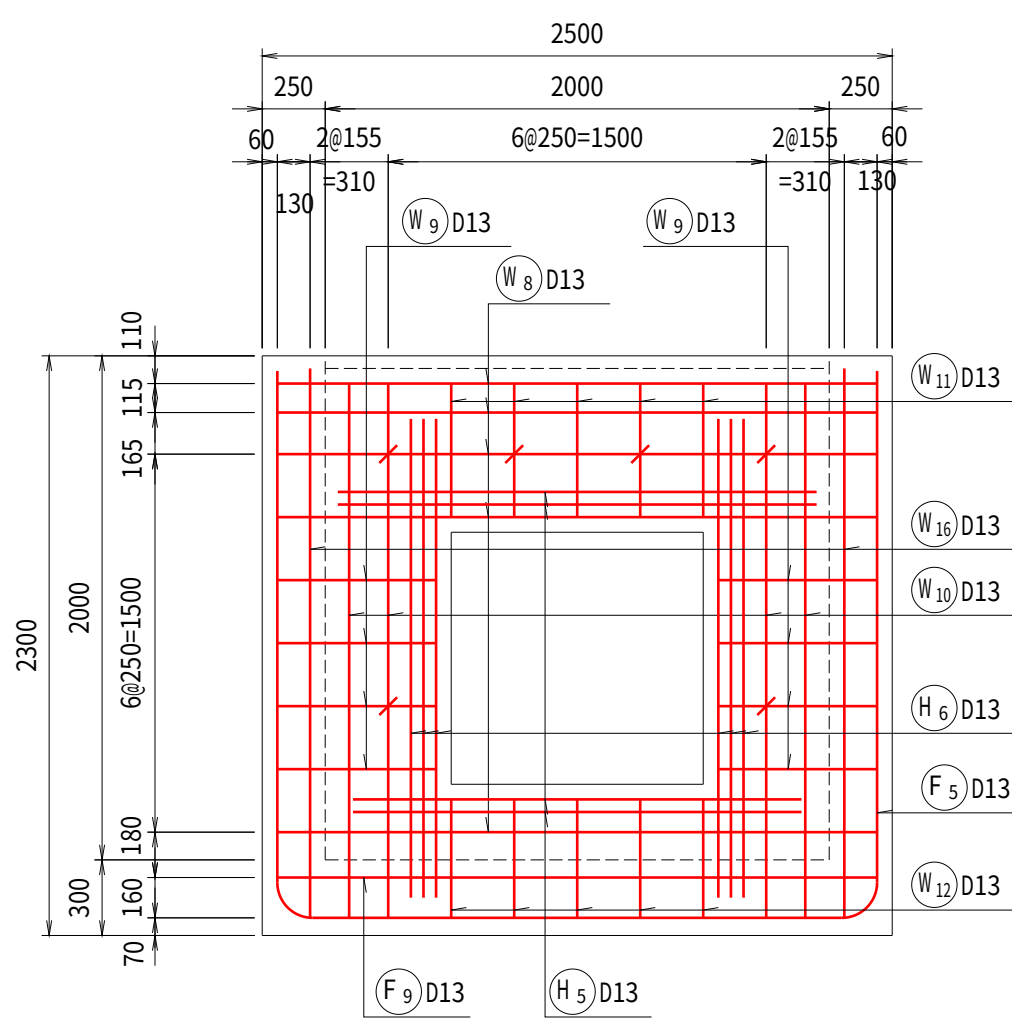


5 - 5

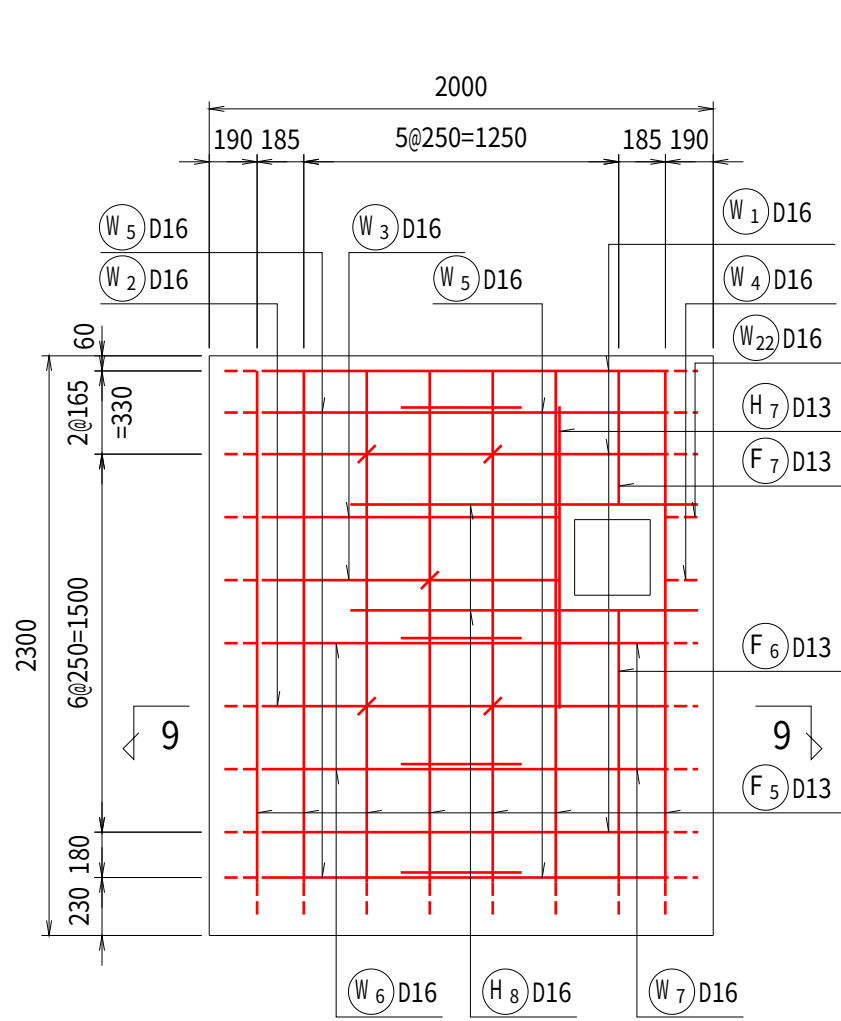


6 - 6

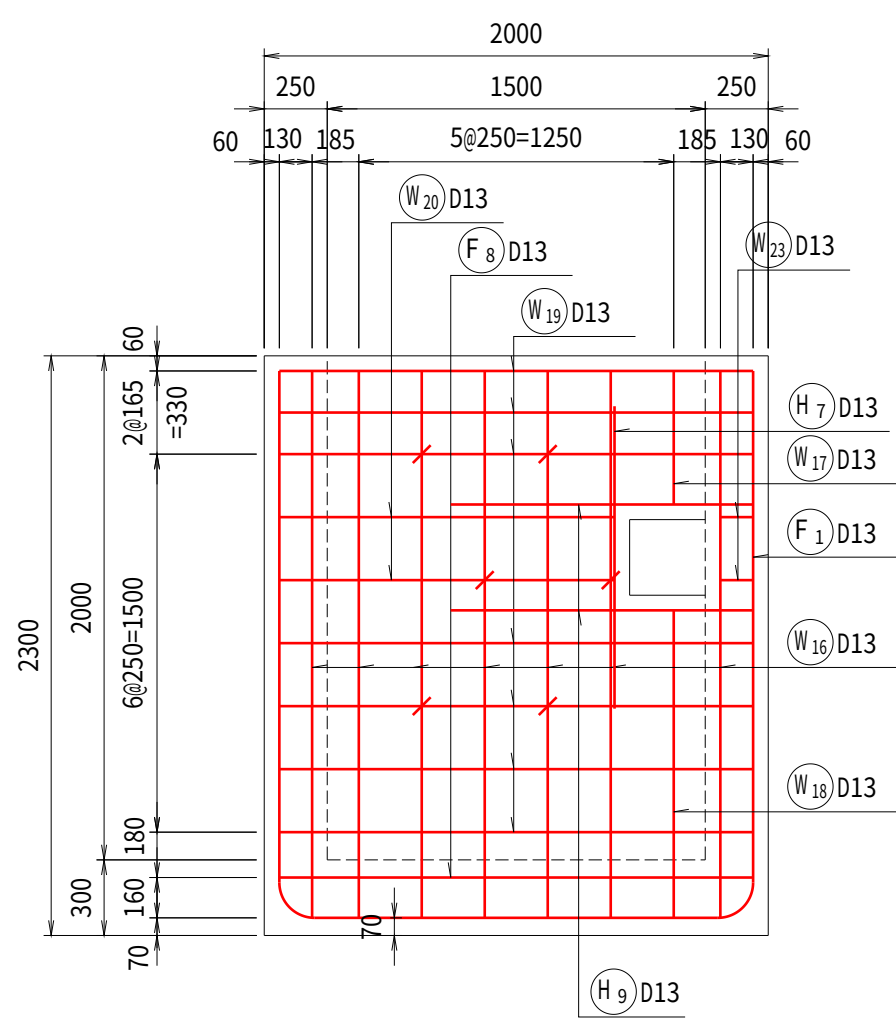


3 - 3

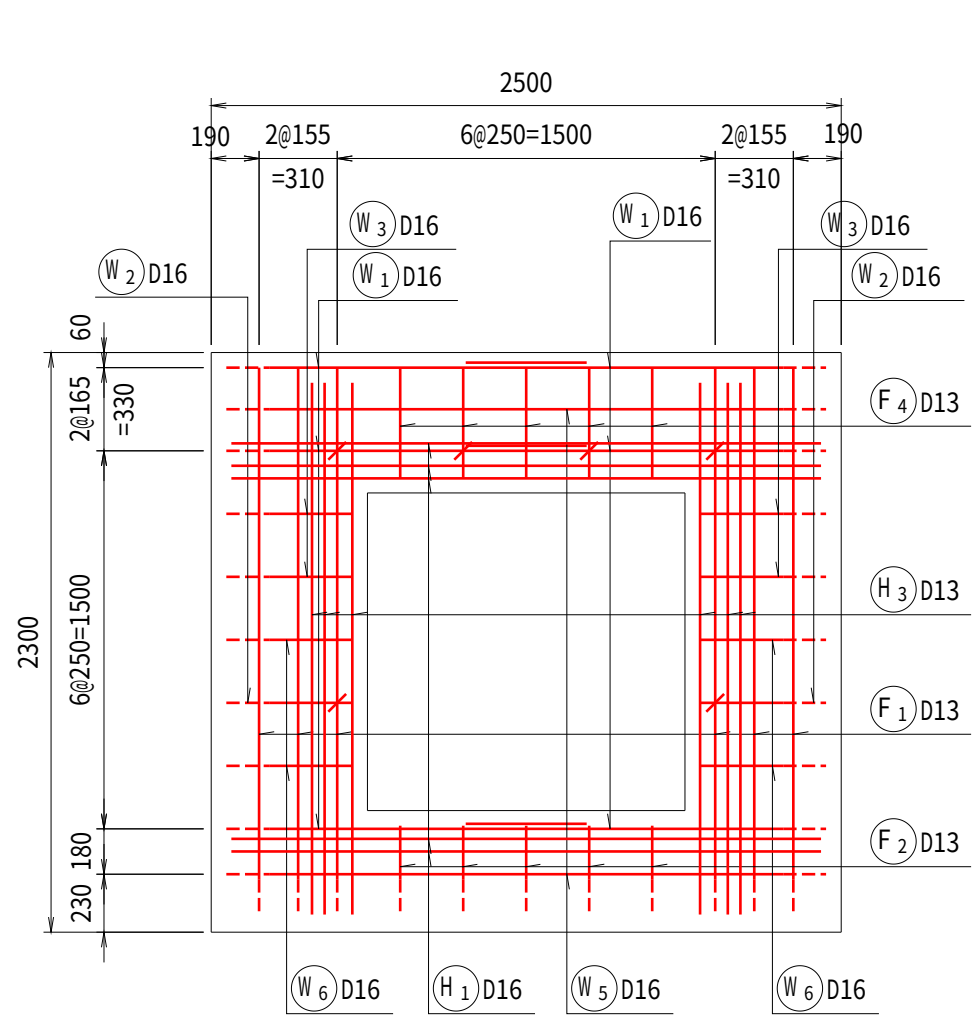


4 - 4

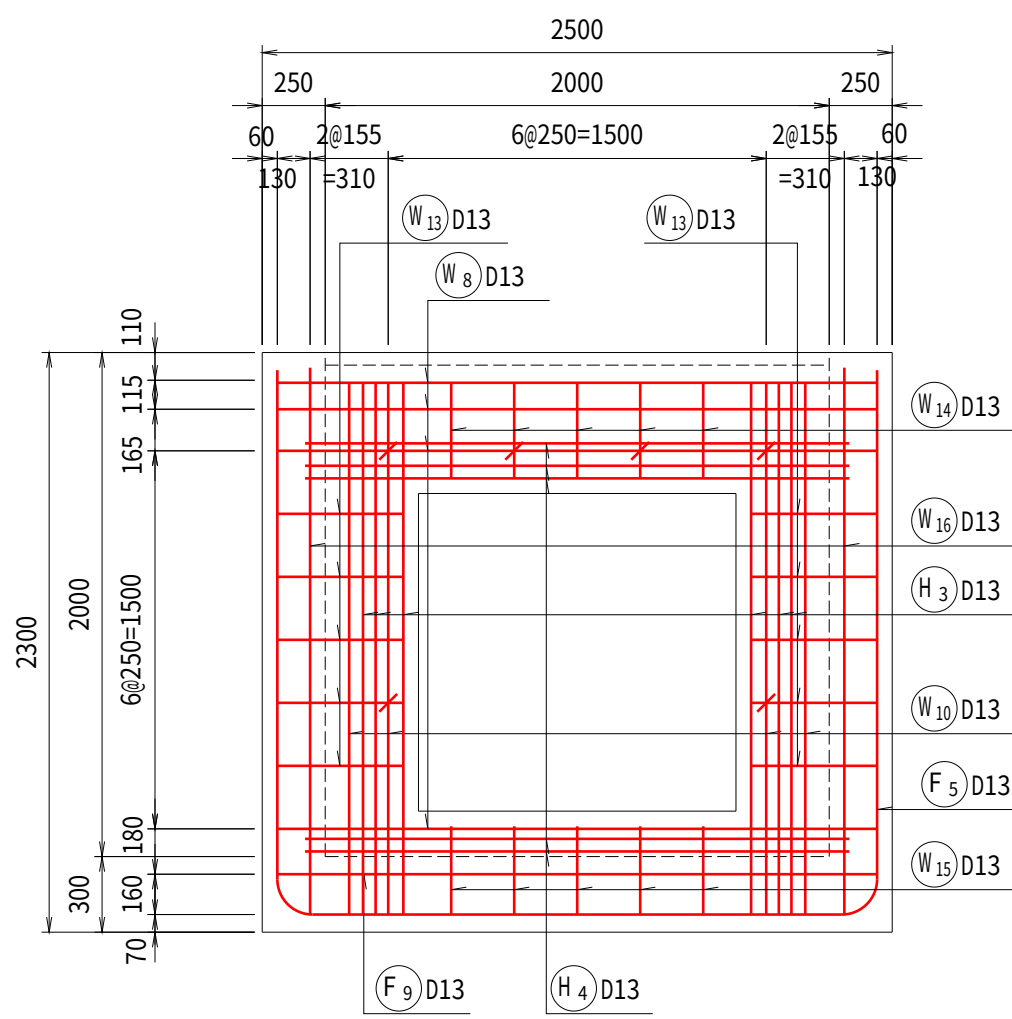

7 - 7

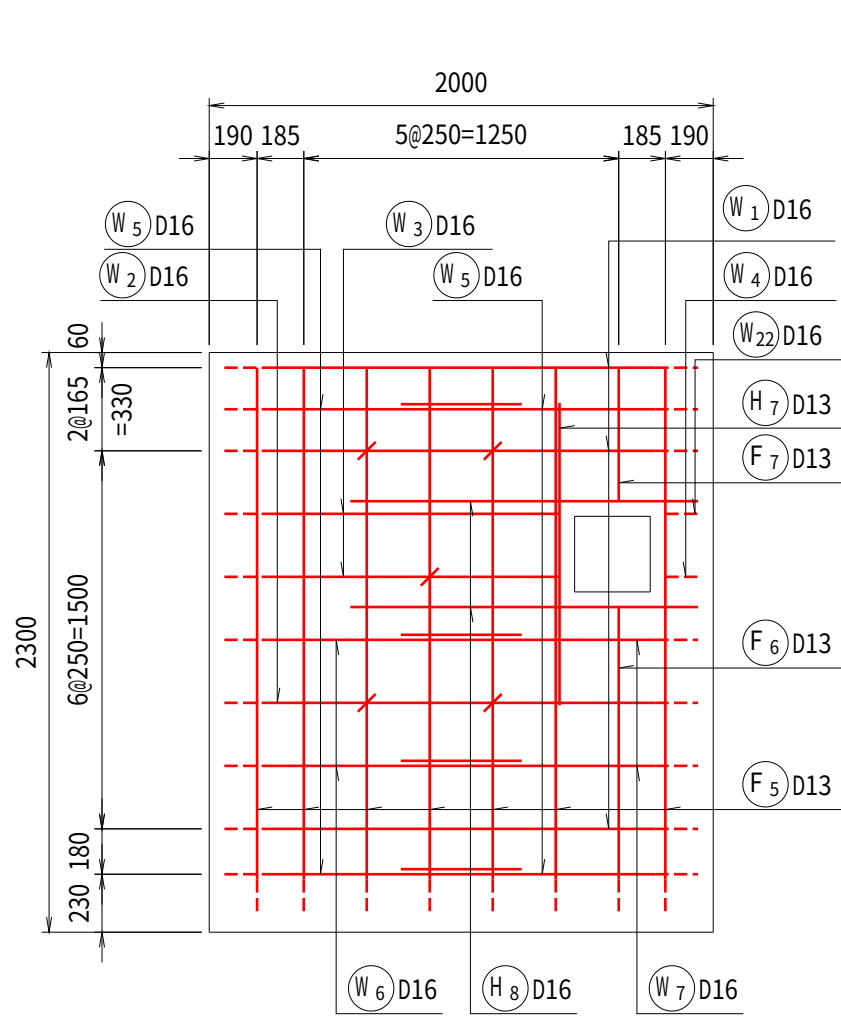


8 - 8

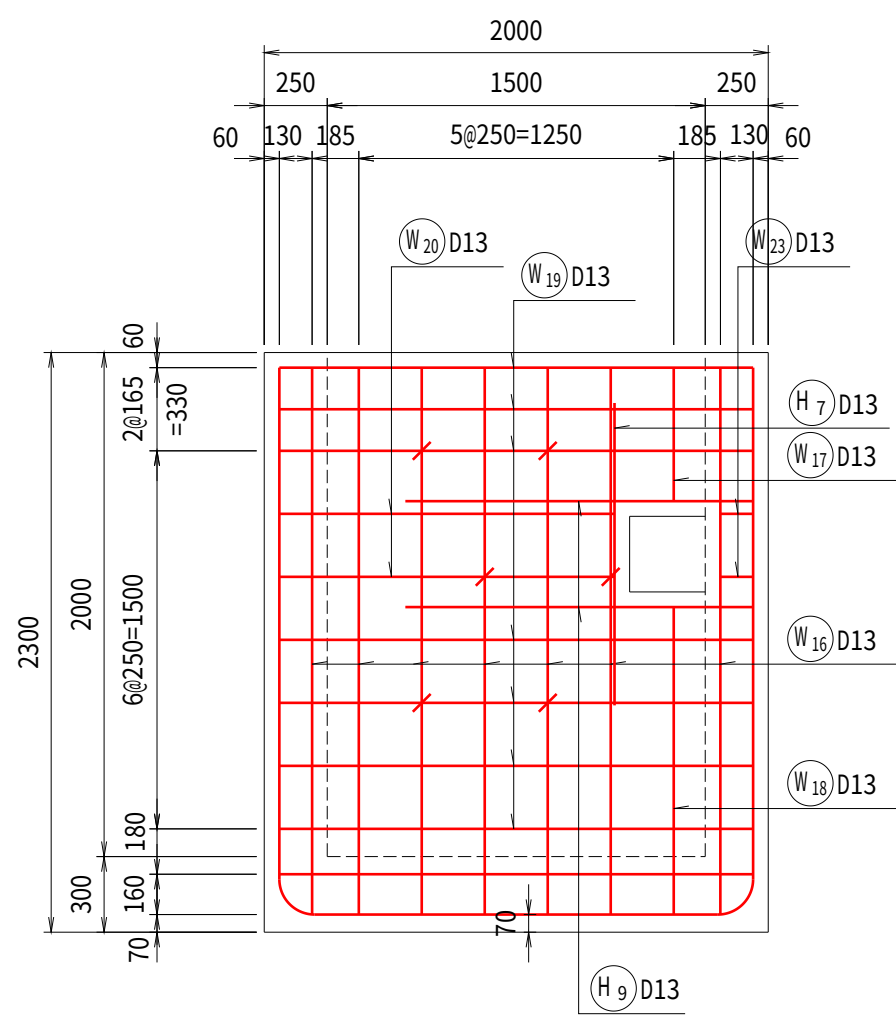


平面図

(底面下面)

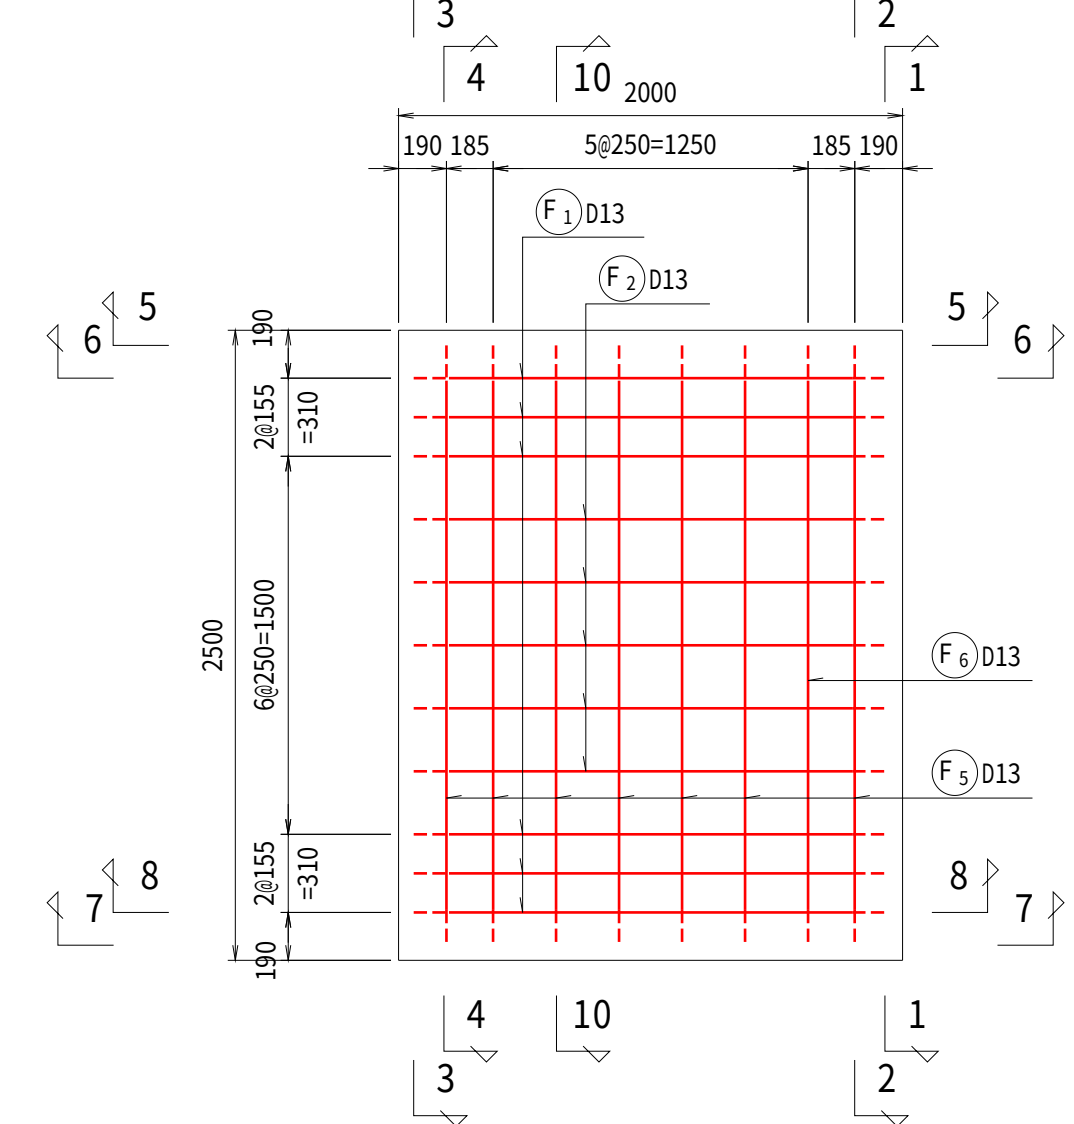


平面図


(底面上面)

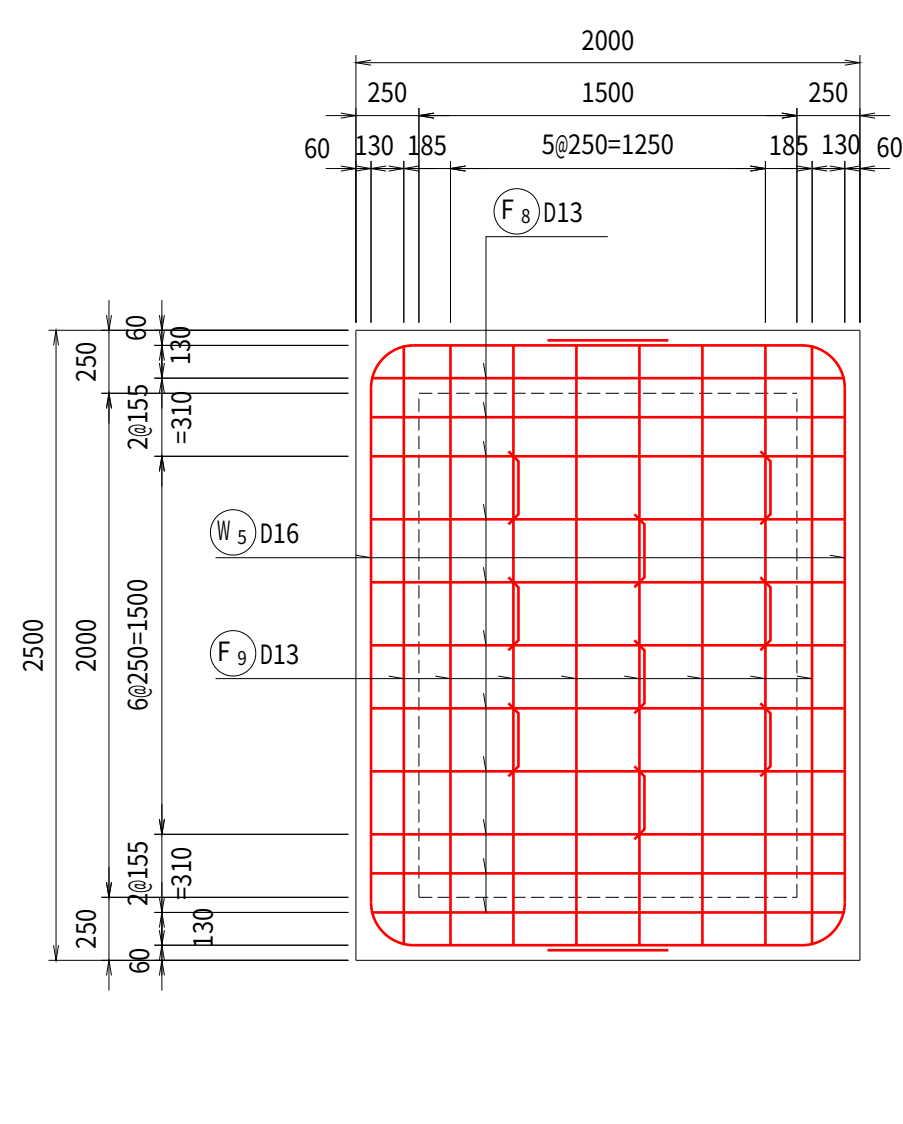

9 - 9

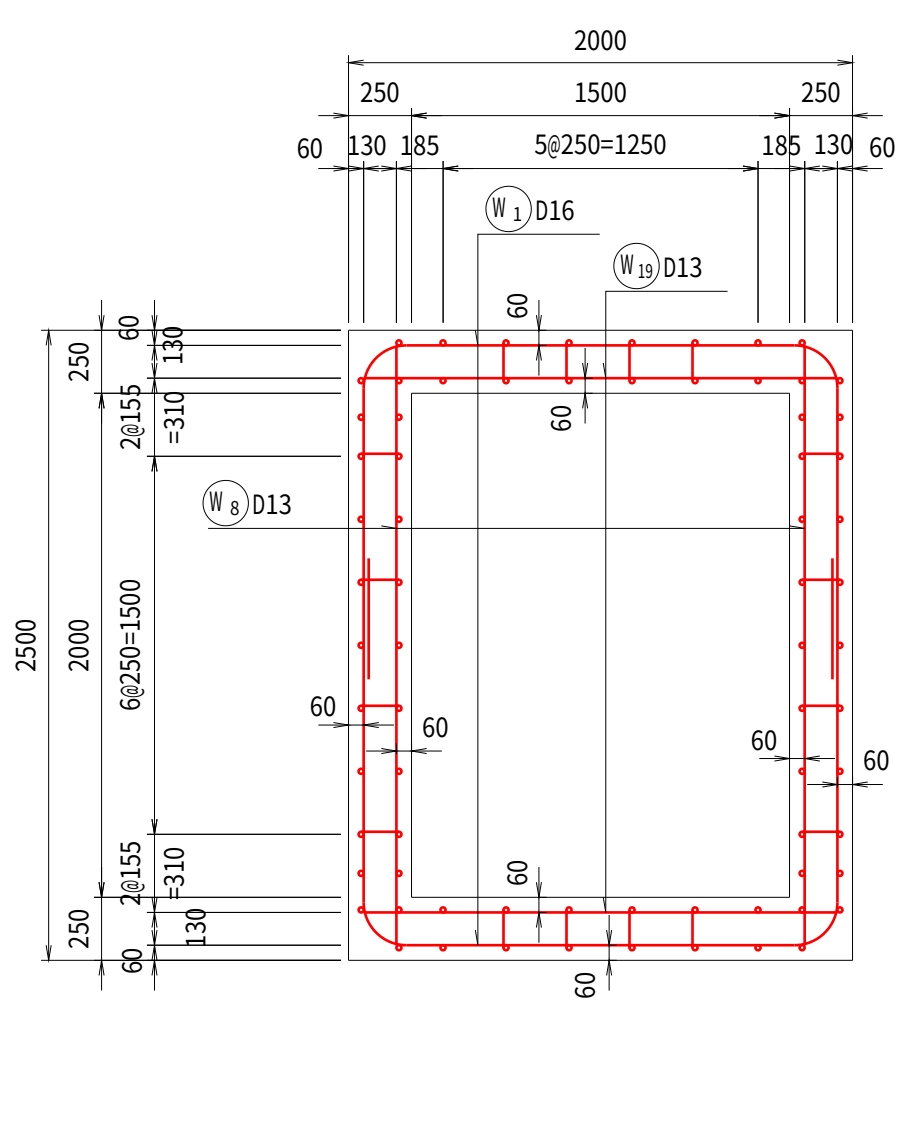

10 - 10

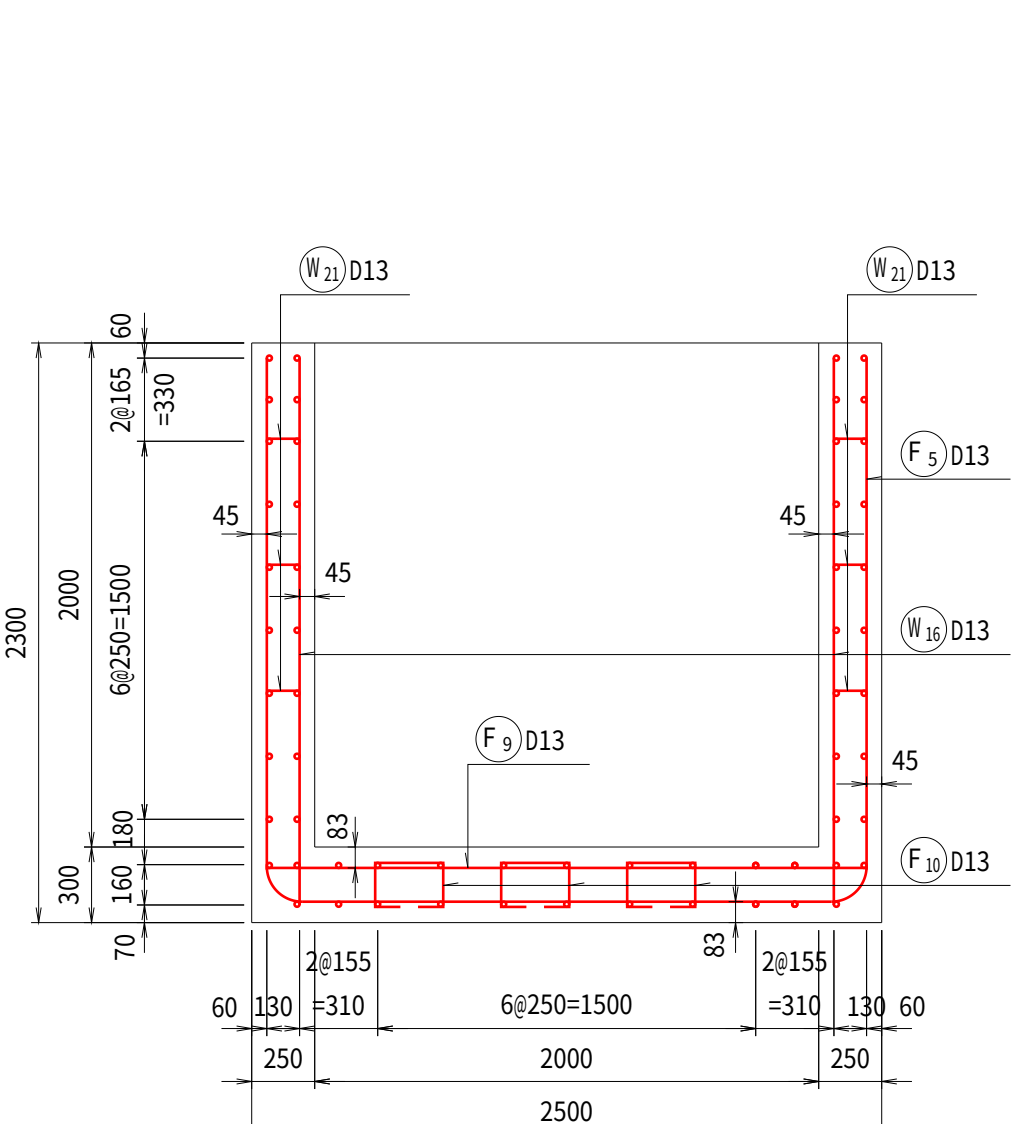

工 事 名	ため池整備0801工事 道山地地区		
図 面 名	合流枈 配筋図		
年 月 日	令和 年 月 日		
尺 度	1:30	図面番号	14 1/2
会 社 名			
事務所名	福島県いわき農林事務所		


合流柵 配筋図

S=1:30

鉄筋重量表

記号	径	長さ (mm)	本数	単位重量 (kg/m)	1本当り重量 (kg)	重量 (kg)	摘 要
W 1	D16	4600	6	1.56	7.18	43	└┘
W 2	D16	2870	2	1.56	4.48	9	└┘
W 3	D16	1760	4	1.56	2.75	11	└┘
W 4	D16	690	2	1.56	1.08	2	└┘
W 5	D16	4600	4	1.56	7.18	29	└┘
W 6	D16	1610	4	1.56	2.51	10	└┘
W 7	D16	1740	4	1.56	2.71	11	└┘
W 8	D13	2380	9	0.995	2.37	21	—
W 9	D13	630	8	0.995	0.63	5	—
W 10	D13	2120	8	0.995	2.11	17	└┘
W 11	D13	530	5	0.995	0.53	3	└┘
W 12	D13	470	5	0.995	0.47	2	└┘
W 13	D13	500	10	0.995	0.50	5	—
W 14	D13	380	5	0.995	0.38	2	└┘
W 15	D13	350	5	0.995	0.35	2	└┘
W 16	D13	2170	14	0.995	2.16	30	└┘
W 17	D13	530	2	0.995	0.53	1	└┘
W 18	D13	1220	2	0.995	1.21	2	└┘
W 19	D13	1880	14	0.995	1.87	26	—
W 20	D13	1330	4	0.995	1.32	5	—
W 21	D13	360	24	0.995	0.36	9	└┘
W 22	D16	2500	1	1.56	3.90	4	└┘
W 23	D13	130	4	0.995	0.13	1	—
F 1	D13	6130	6	0.995	6.10	37	└┘
F 2	D13	2620	5	0.995	2.61	13	└┘
F 3	D13	580	5	0.995	0.58	3	└┘
F 4	D13	440	5	0.995	0.44	2	└┘
F 5	D13	6610	7	0.995	6.58	46	└┘
F 6	D13	4710	1	0.995	4.69	5	└┘
F 7	D13	530	2	0.995	0.53	1	└┘
F 8	D13	1880	11	0.995	1.87	21	└┘
F 9	D13	2380	8	0.995	2.37	19	—
F 10	D13	850	9	0.995	0.85	8	└┘
H 1	D16	2340	5	1.56	3.65	18	—
H 2	D16	2080	4	1.56	3.24	13	—
H 3	D13	2160	12	0.995	2.15	26	└┘
H 4	D13	2160	5	0.995	2.15	11	—
H 5	D13	1900	4	0.995	1.89	8	—
H 6	D13	1900	12	0.995	1.89	23	└┘
H 7	D13	1200	4	0.995	1.19	5	└┘
H 8	D16	1380	4	1.56	2.15	9	—
H 9	D13	1200	4	0.995	1.19	5	—

	D16	159	kg
	D13	364	kg
	合計	523	kg

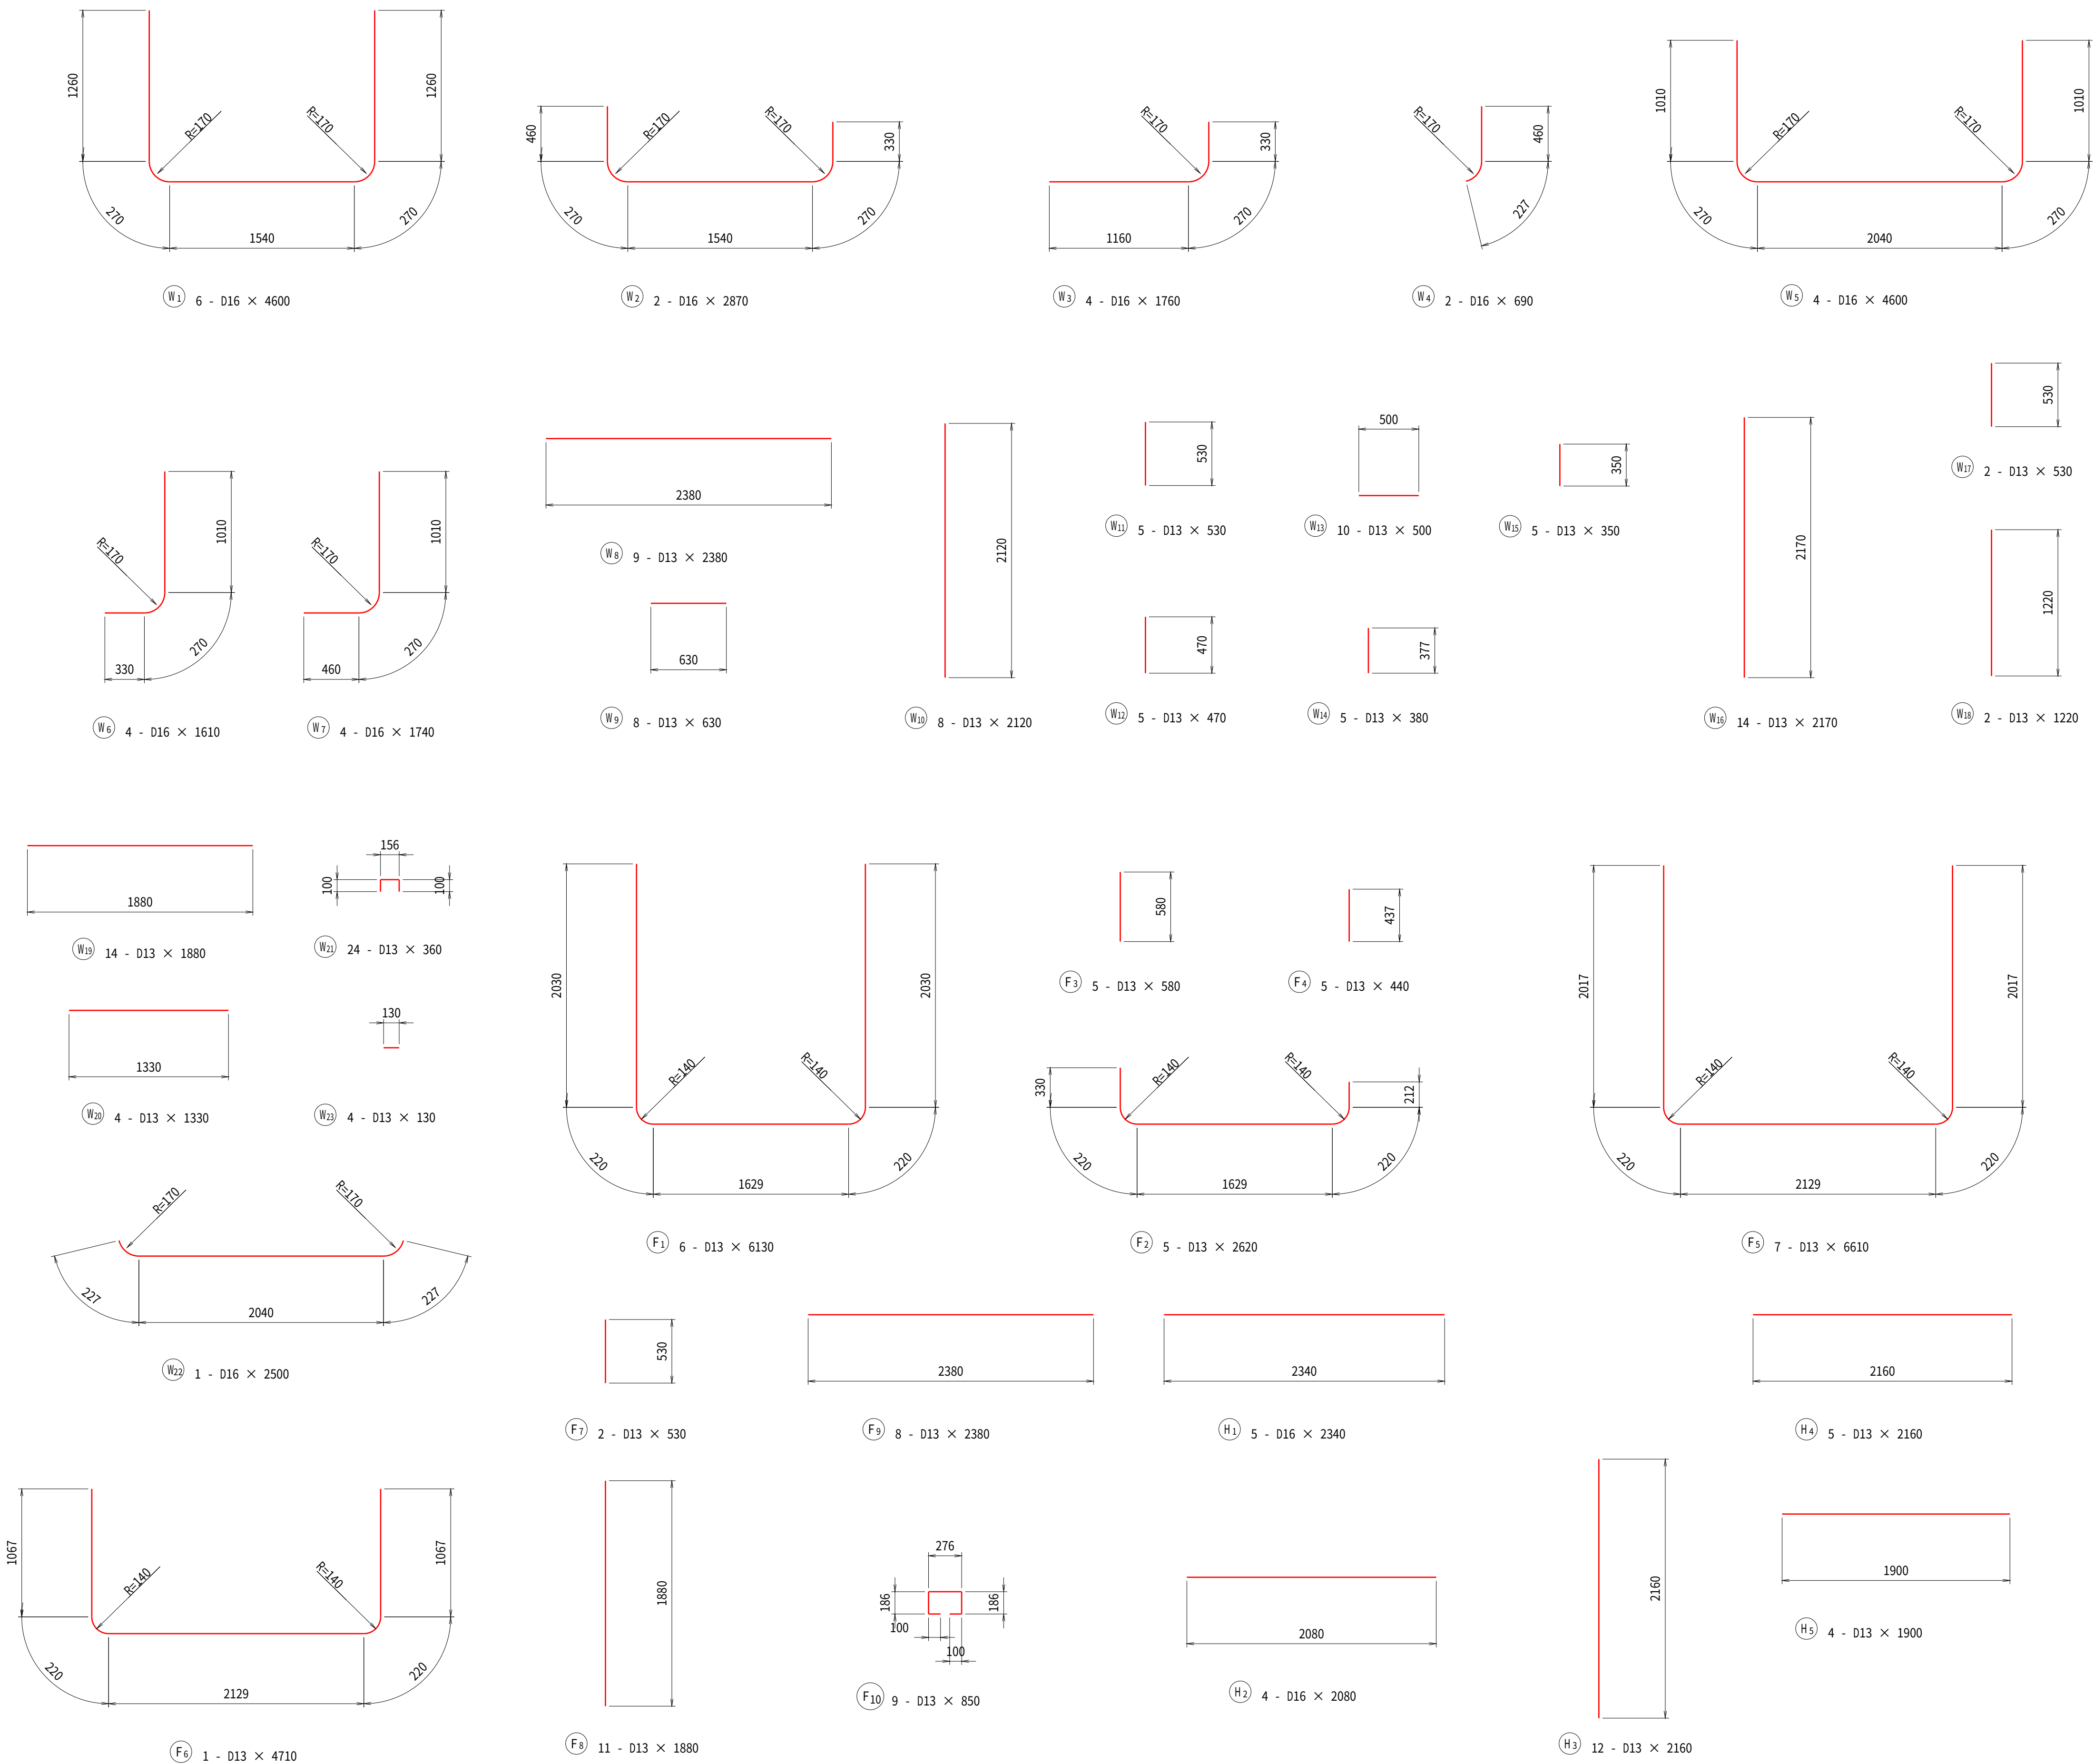

工 事 名	ため池整備0801工事 道山池地区		
図 面 名	合流柵 配筋図		
年 月 日	令和 年 月 日		
尺 度	1:30	図面番号	14 2/2
会 社 名			
事務所名	福島県いわき農林事務所		

構造物撤去工図

S=1:100

撤去平面図

S=1:100

既設取水工（撤去）

※地下埋設施設は想定

既設階段工1.63m³

既設斜樋管1.10m³

既設取水樋2.85m³

既設底樋管1.49m³

既設洪水吐（撤去）

※地下埋設施設は想定

既設洪水吐7.04m³

木2

木1


木1

小屋


工 事 名	ため池整備0801工事 道山池地区		
図 面 名	構造物撤去工図		
年 月 日			
尺 度	1:100	図面番号	15 1/3
会 社 名			
事務所名	福島県いわき農林事務所		

構造物撤去工図

S=1：30

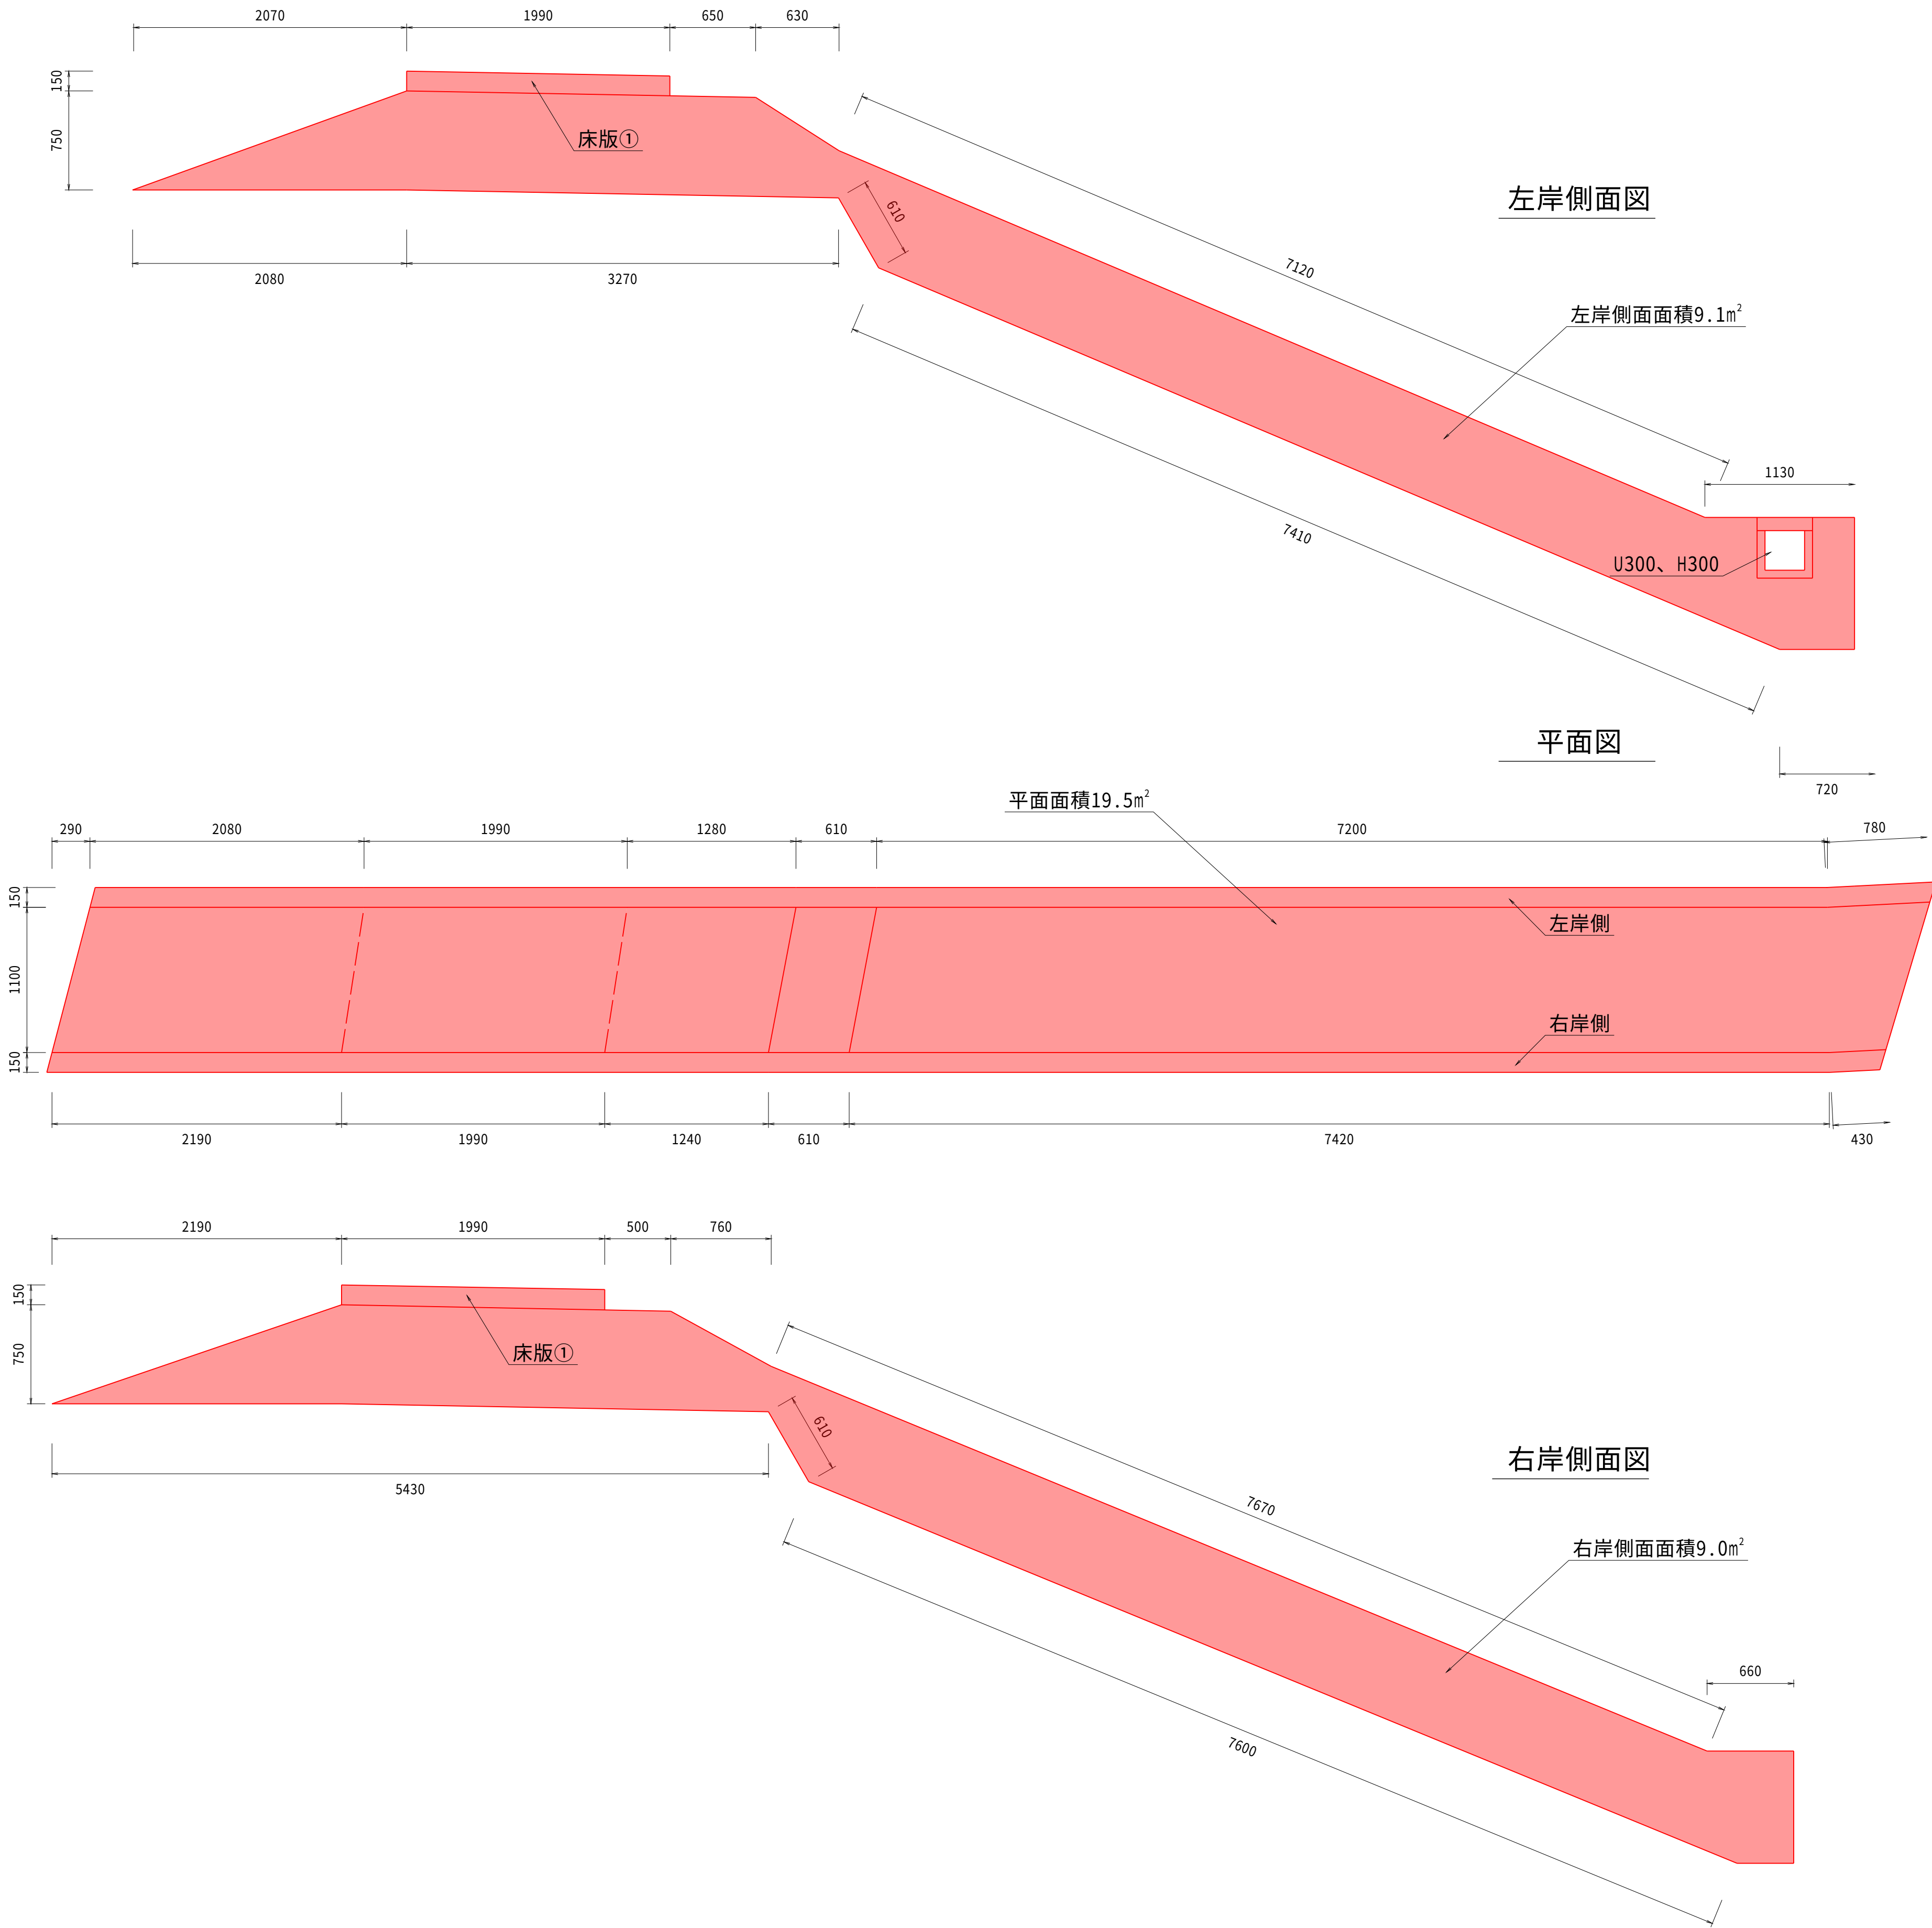

【撤去施設面積一覧表（鉄筋）】	
項目	面積
左岸側面	9.1m ²
右岸側面	9.0m ²
平面	19.5m ²
床版	2.8m ²

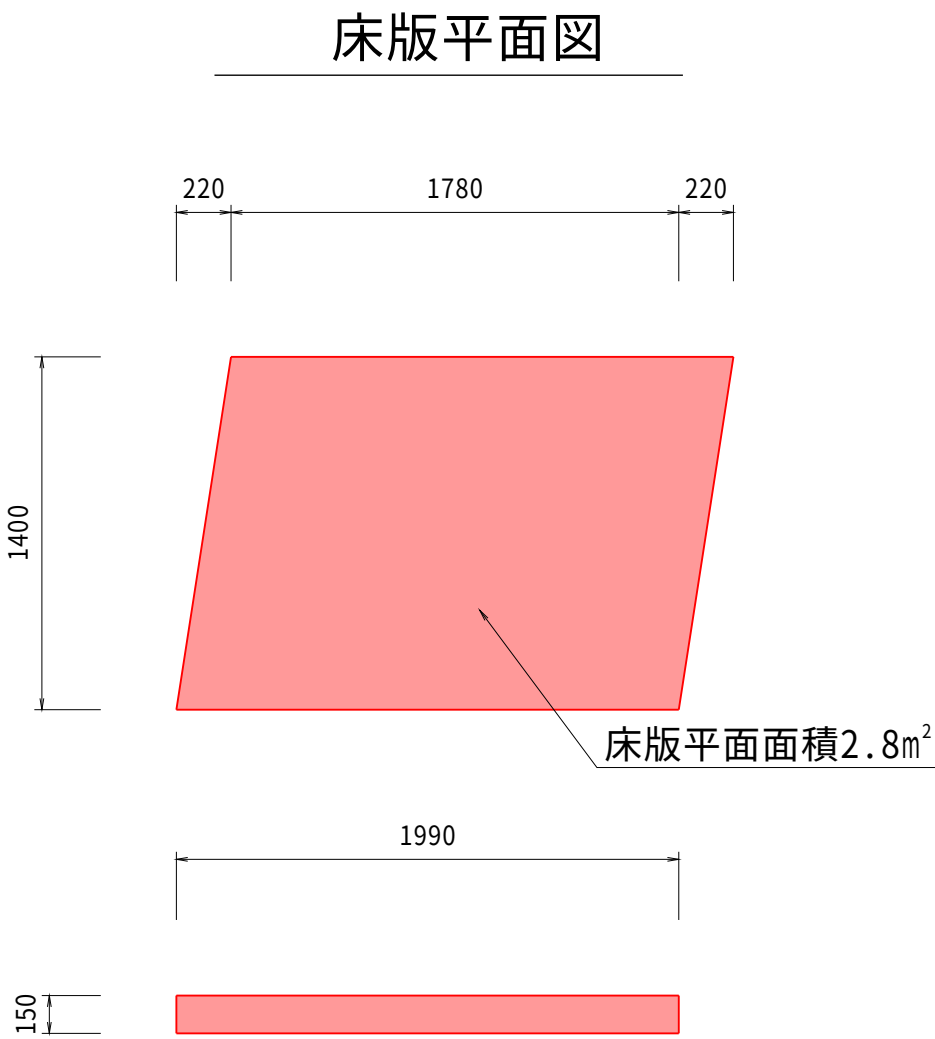


工 事 名	ため池整備0801工事 道山池地区		
図 面 名	構造物撤去工図		
年 月 日			
尺 度	1:30	図面番号	15 2/3
会 社 名			
事務所名	福島県いわき農林事務所		


構造物撤去工図

S=1 : 30

平面图

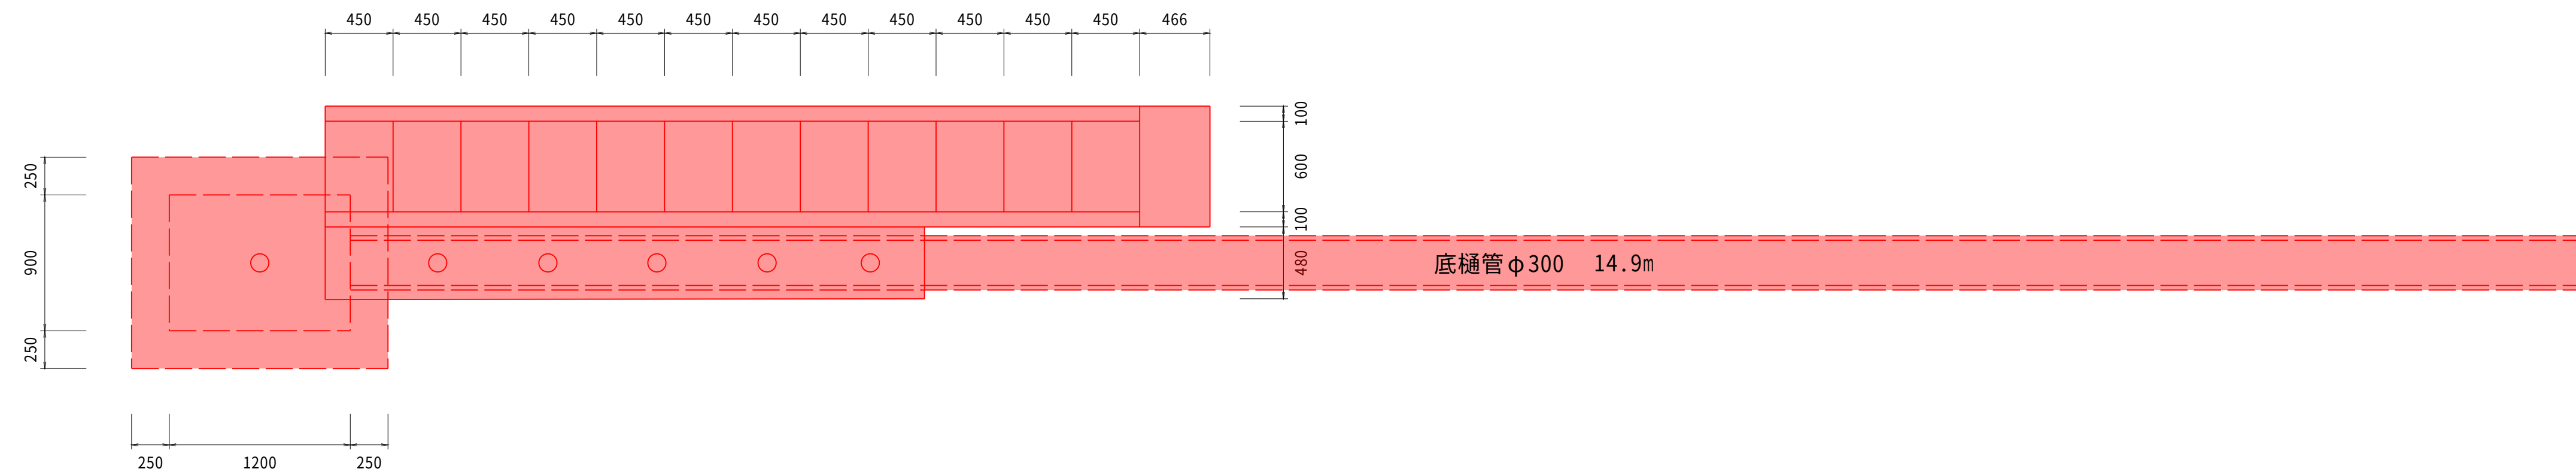






縦断面

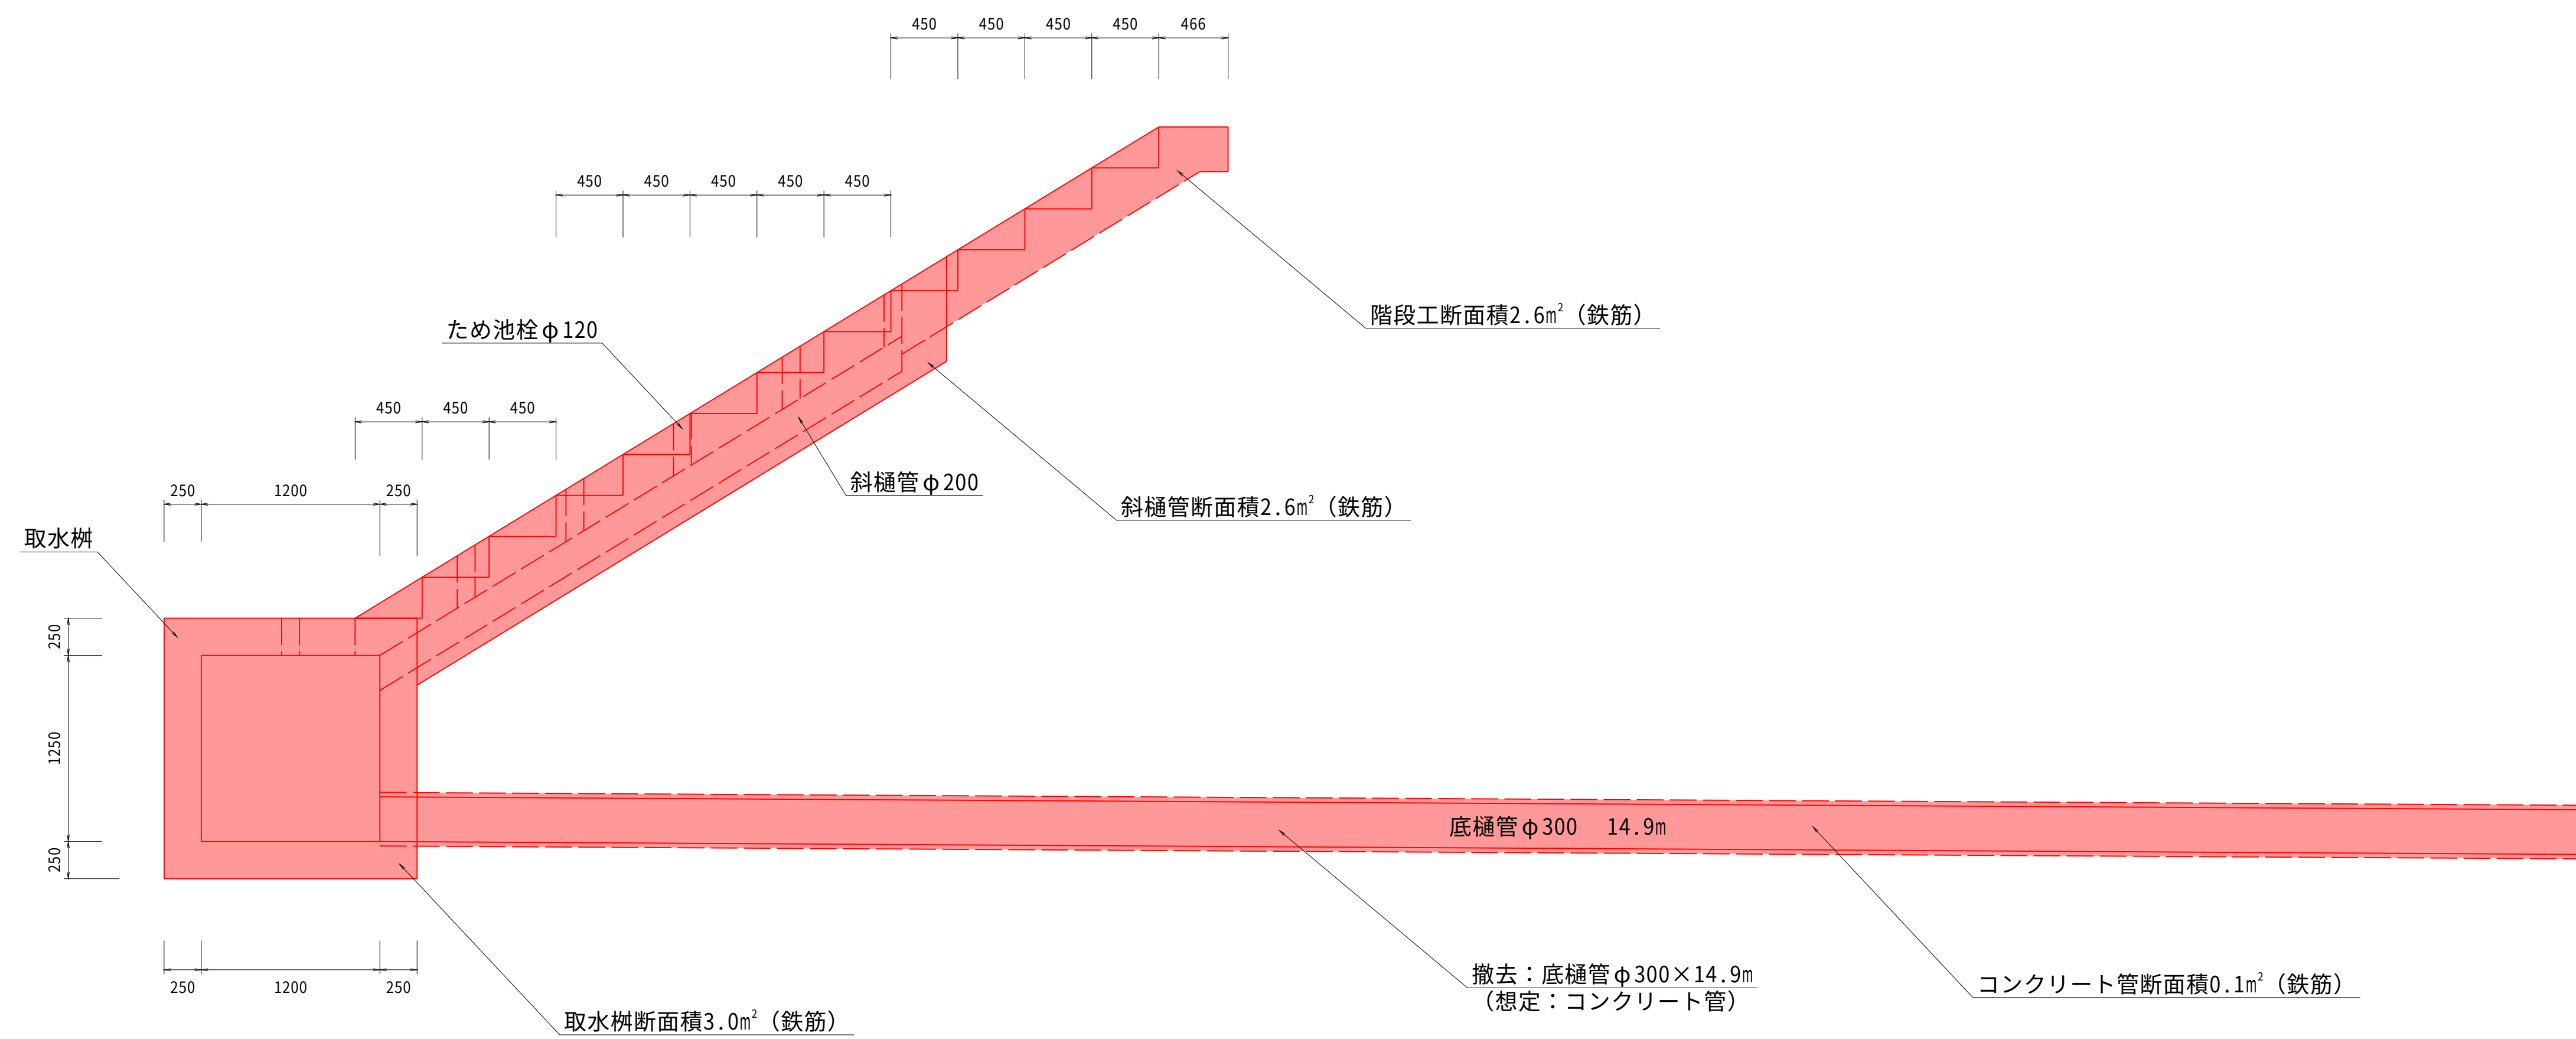


【撤去施設面積一覽表（鉄筋）】

項目	断面積
階段工	2.6m ²
斜樋管	2.6m ²
取水柵	3.0m ²
底樋管	0.1m ²

工 事 名	ため池整備0801工事 道山地地区		
図 面 名	構造物撤去工図		
年 月 日			
尺 度	1:30	図面番号	15 3/3
会 社 名			
事務所名	福島県いわき農林事務所		

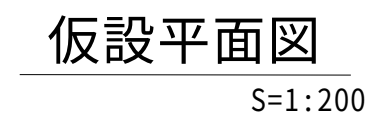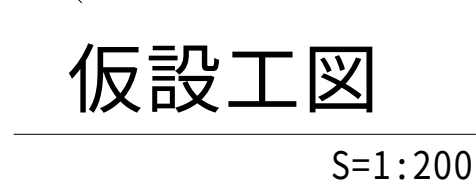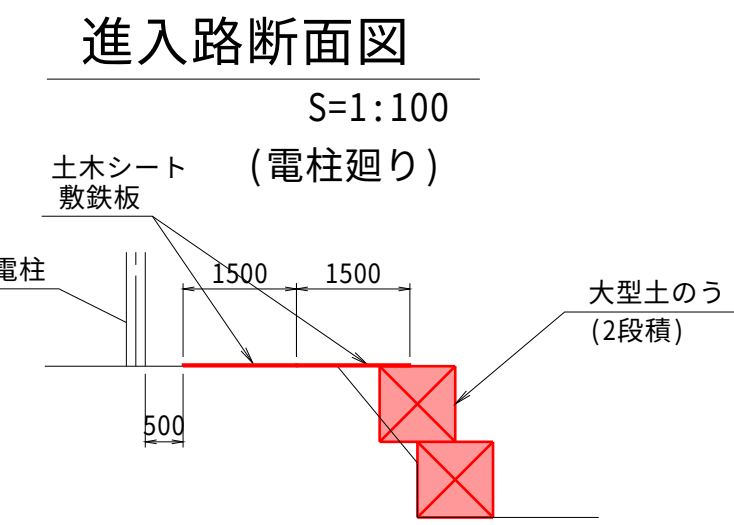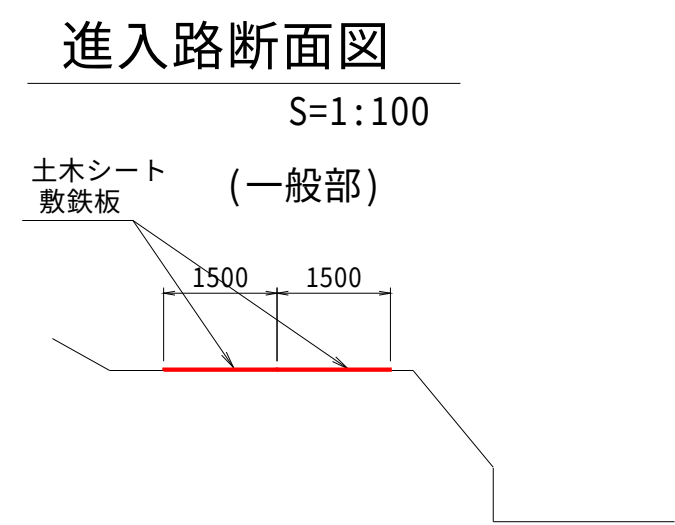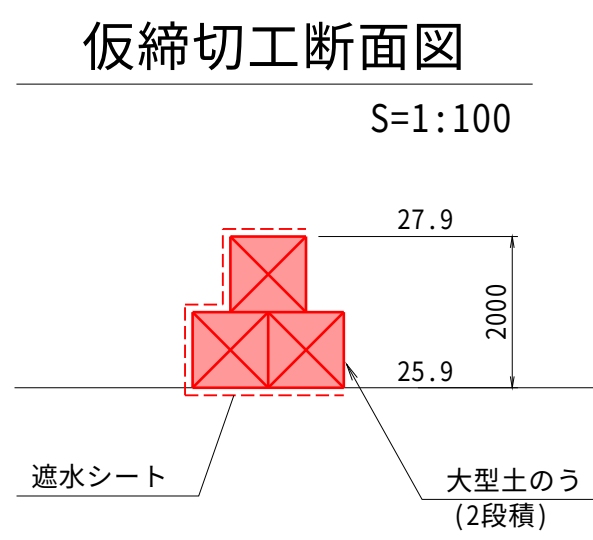

いわき市勿来町窪田
道 山

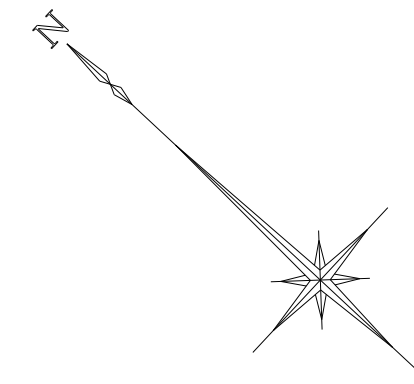

至 国道289号線

【洪水吐工事期間中は、既設底樋に仮廻し管を接続する】

仮廻し排水路
排水用ポリエチレン管
φ400 (内面平滑)
L=17m

【取水塔形式洪水吐工施工時】

仮締切工、L=25m
大型土のう (2段積)
N=75袋

※導水暗渠完成後は、暗渠入口に接続して排水する

大型土のう (2段積)
L=15m、N=30袋

池内進入路工、L=6m
敷鉄板 6.0m×1.5m、N=2枚

工事用道路工、L=60m
敷鉄板 6.0m×1.5m、N=20枚
土木シート A=180㎡

仮設ヤード
A=606㎡
(敷鉄板)
(土木シート)

工 事 名	ため池整備0801工事 道山池地区		
図 面 名	仮設工図		
年 月 日			
尺 度	図 示	図面番号	16
会 社 名			
事務所名	福島県いわき農林事務所		

地理院地図

GSI Maps

