


別図1 (質問・回答)

消防進入路

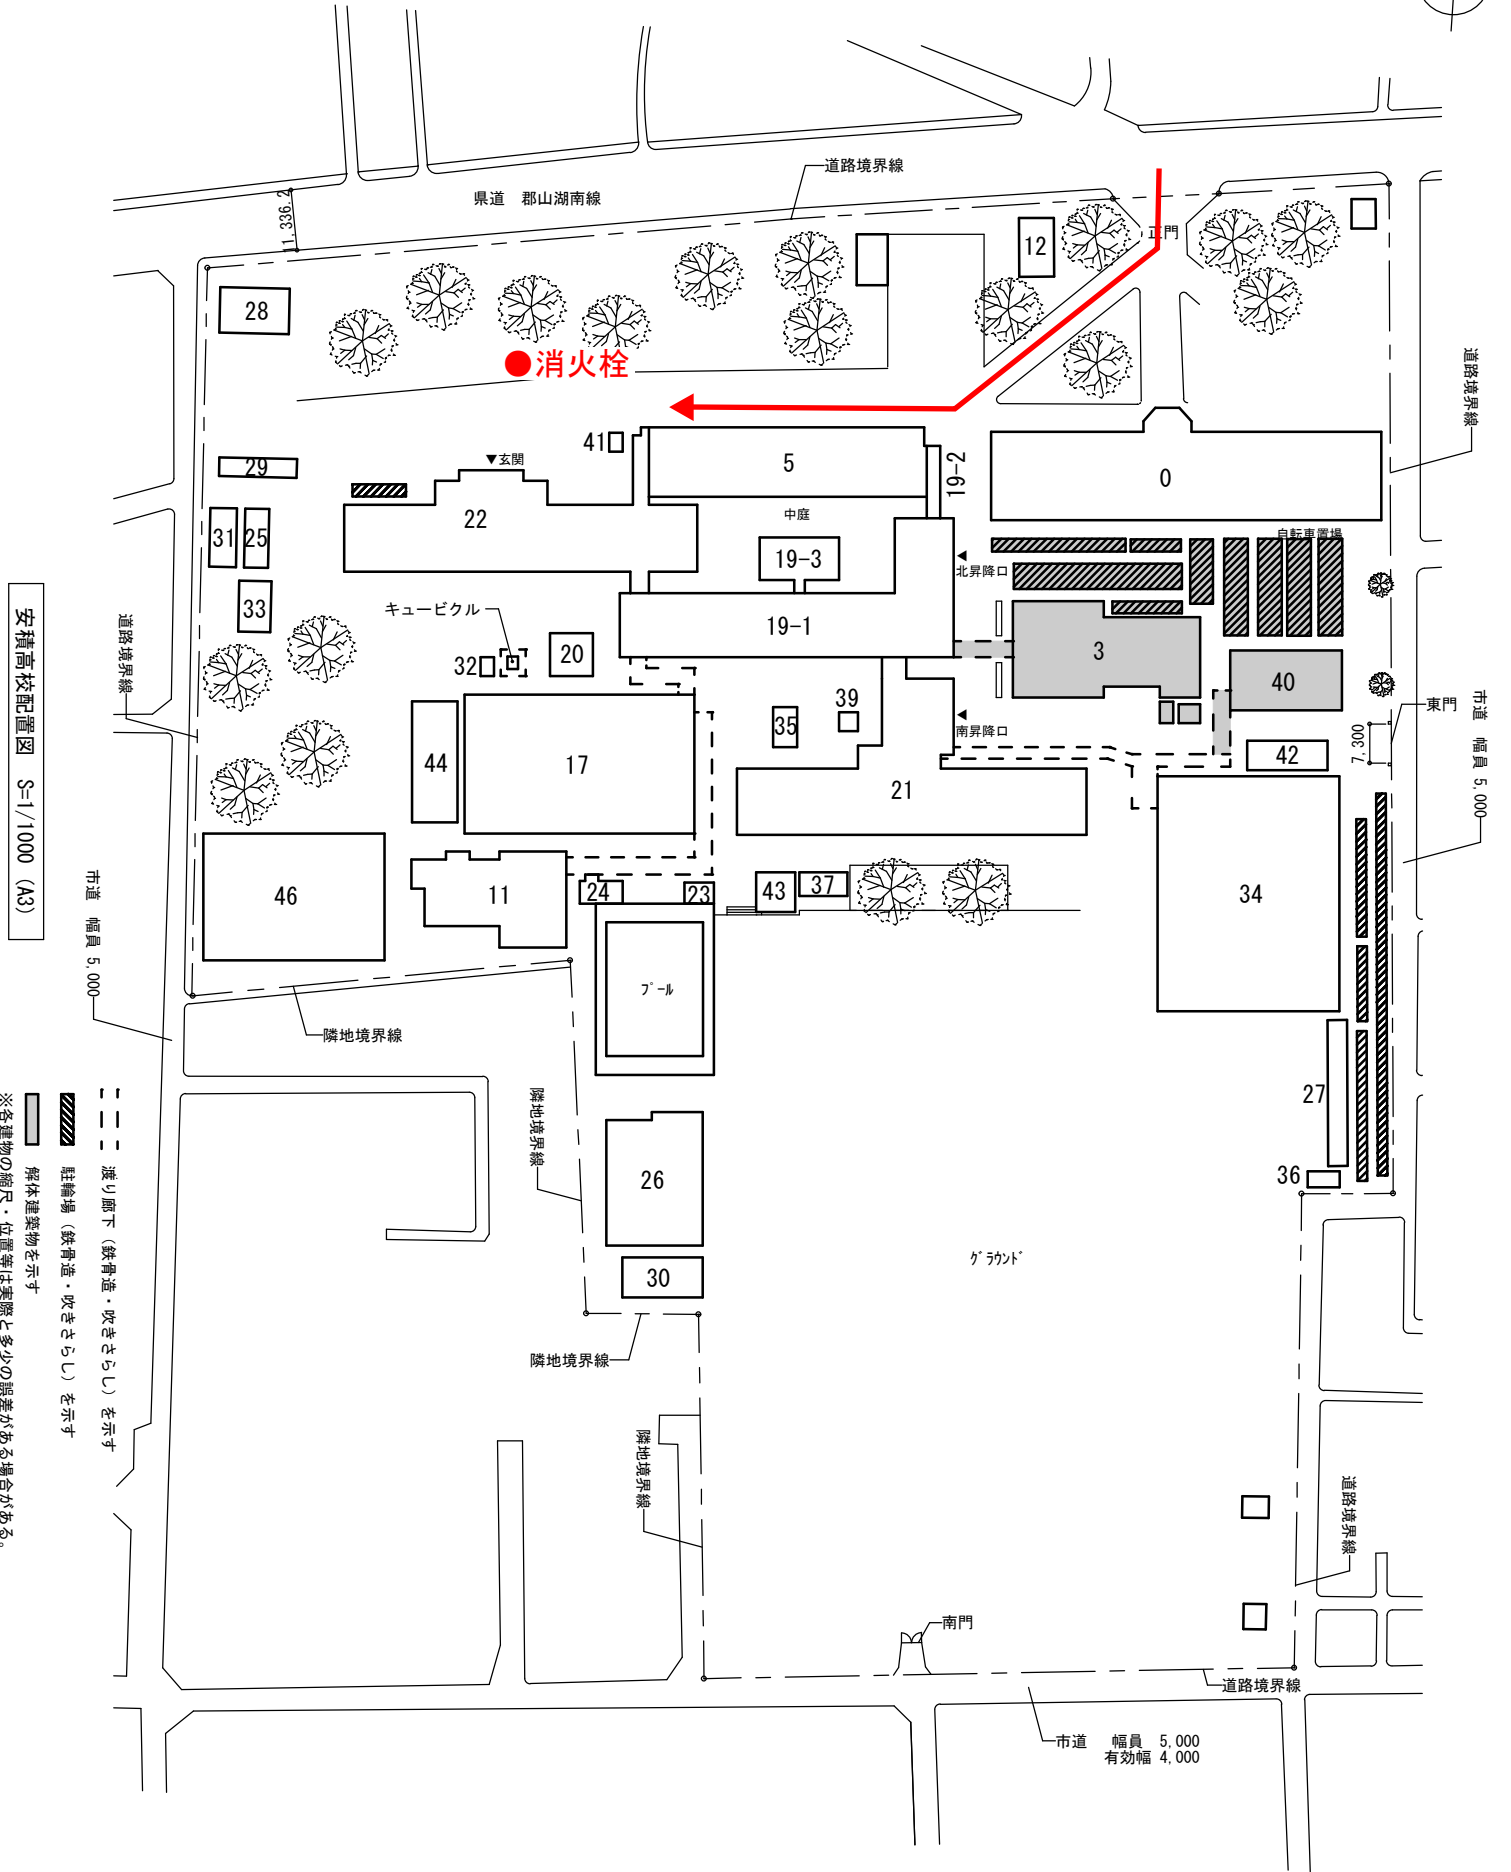

安積高校配置図 S=1/1000 (A3)

- - - 遮り廊下 (鉄骨造・吹きさらし) を示す
 ■■■ 駐輪場 (鉄骨造・吹きさらし) を示す
 ■■■ 解体建築物を示す
 ※各建物の縮尺・位置等は実際と多少の誤差がある場合がある。