


注意事項


1. 参考図につき、施工においては監督員の指示による。

マンホール副管標準図

平面図

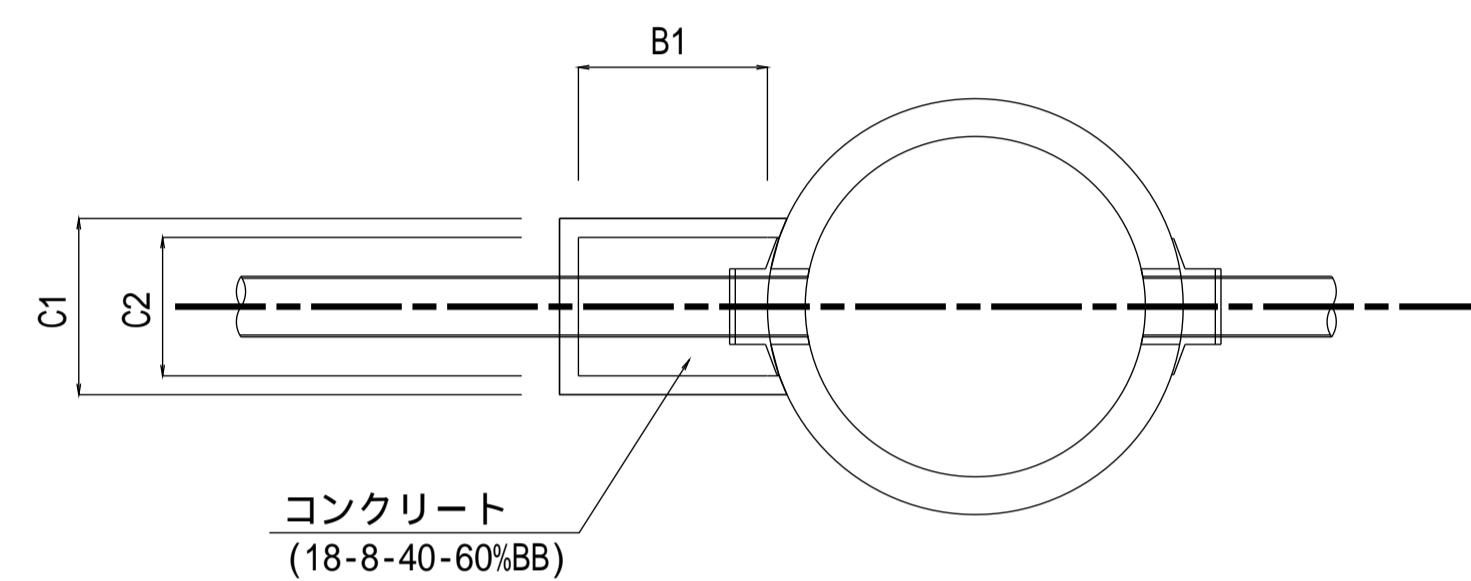

側面図

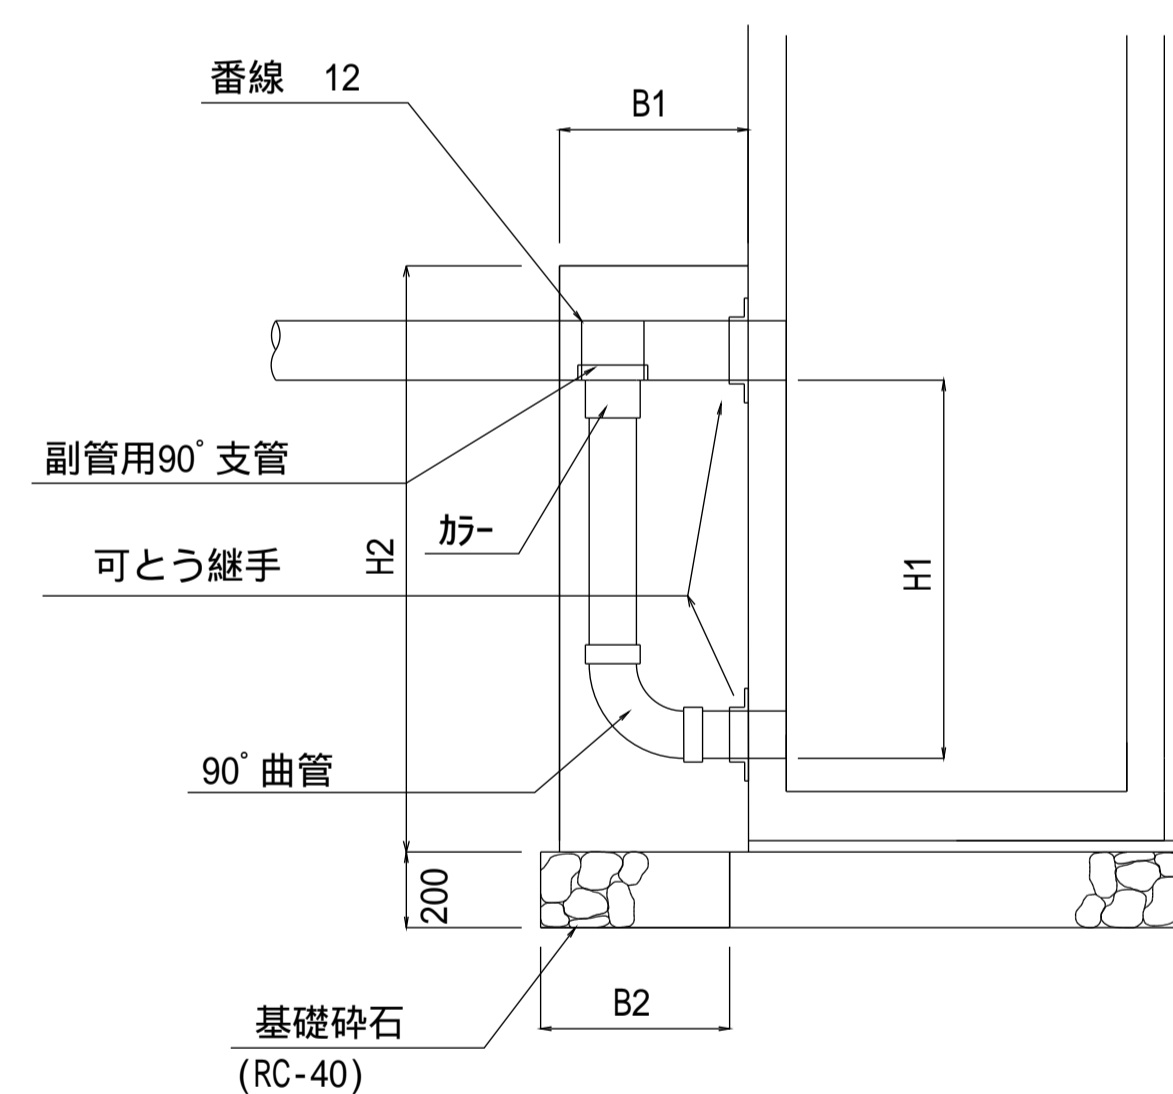

管種	本管呼径	本管外径	副管呼径	B1	B2	C1	C2
VU	150	0.165	125	0.500	0.500	0.465	0.365
"	200	0.216	150	0.500	0.500	0.516	0.416
"	250	0.267	200	0.500	0.500	0.567	0.467
"	300	0.318	200	0.500	0.500	0.618	0.518
"	350	0.370	200	0.500	0.500	0.670	0.570

工事名	
図面名	マンホール副管標準図
作成年月	令和6年4月
縮尺	図面番号 82-01[04]
会社名	
事務所名	