



東京電力（株） 福島第一原子力発電所 構内配置図



- 瓦礫保管エリア
- 伐採木保管エリア
- 瓦礫一時保管エリア
- 中低レベルタンク (既設)
- 高レベルタンク (既設)
- ⊗ 多核種除去設備 (設置予定)
- ⊗ 乾式キャスク仮保管設備 (設置予)
- 蛇腹ハウス
- ⊗ 蛇腹ハウス (設置予定)

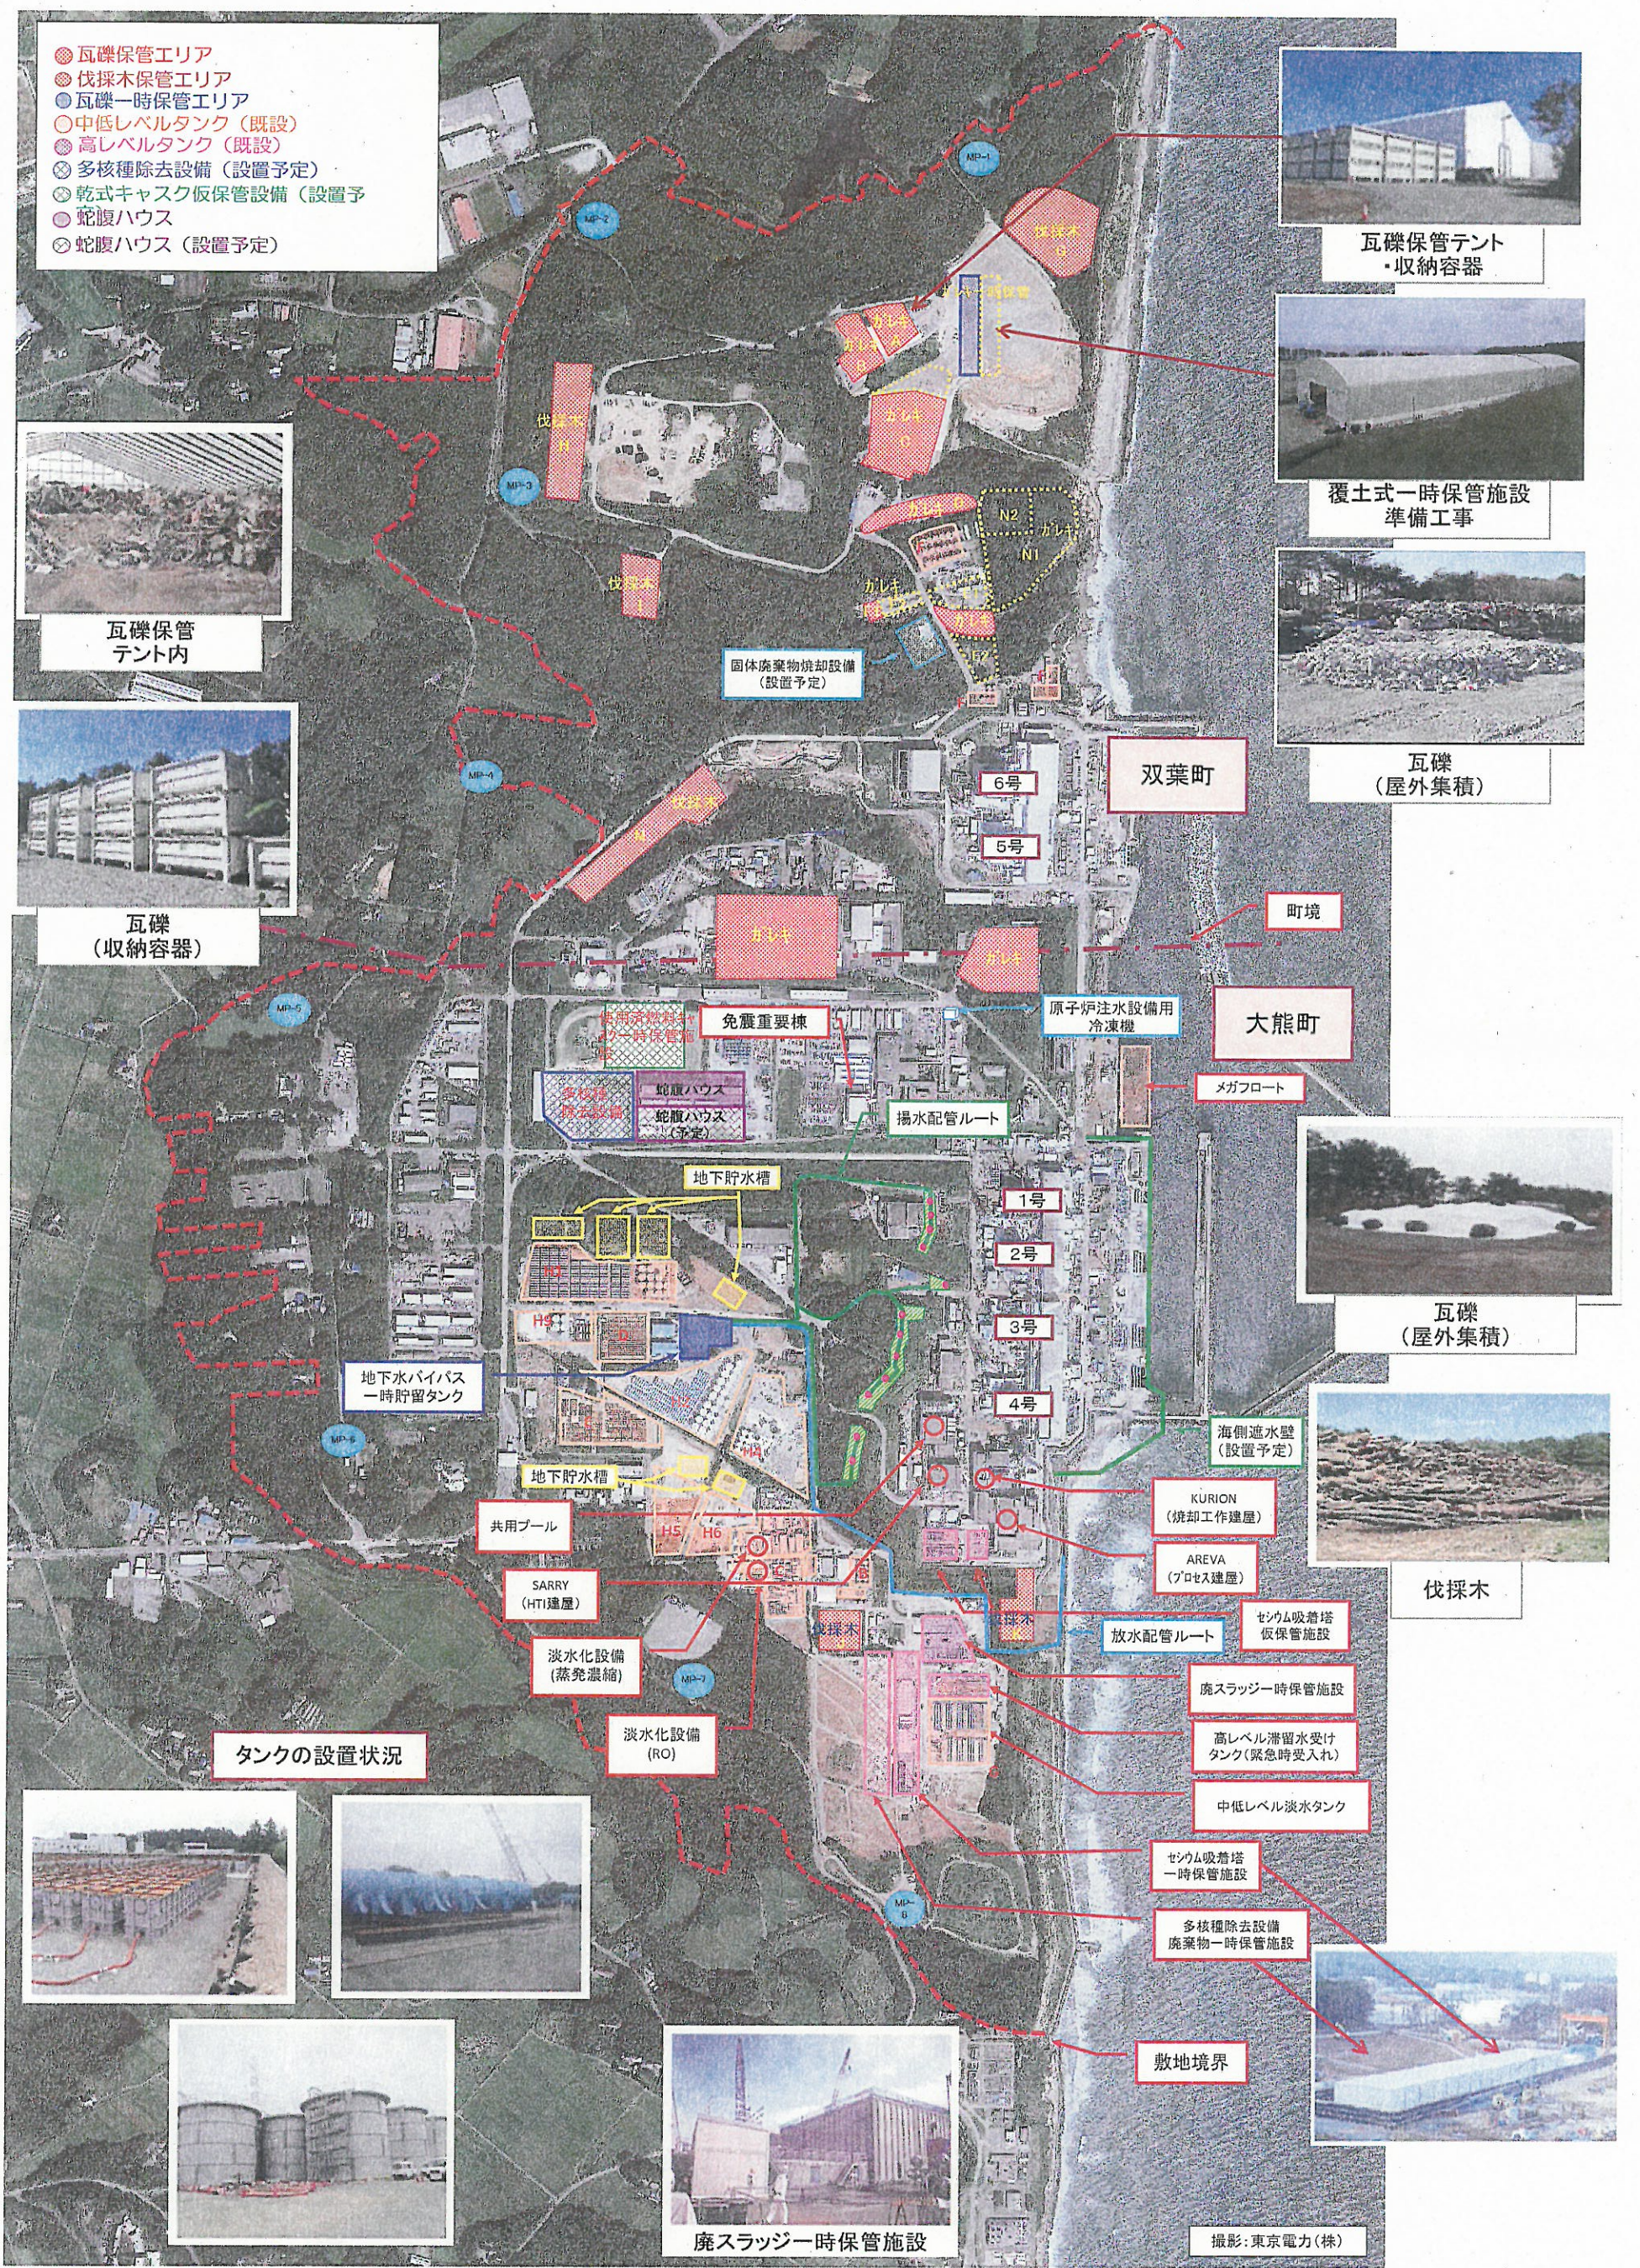


瓦礫保管テント・収納容器

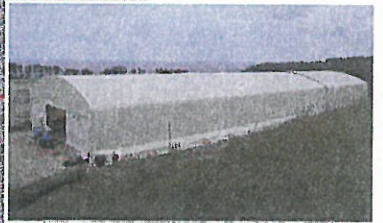


覆土式一時保管施設準備工事




瓦礫 (屋外集積)

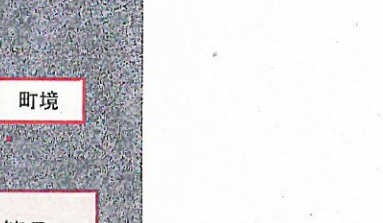


瓦礫 (収納容器)

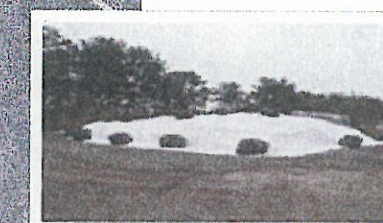

瓦礫 (屋外集積)

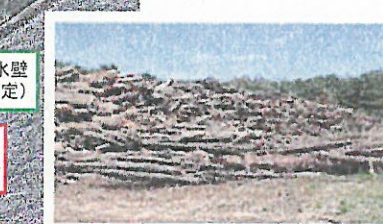


伐採木

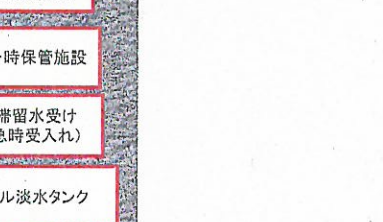

廃スラッジ一時保管施設




多核種除去設備廃棄物一時保管施設

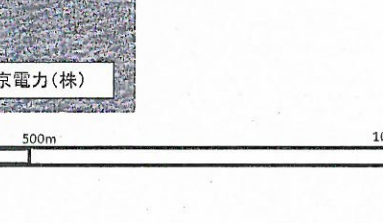

廃スラッジ一時保管施設




瓦礫保管テント内

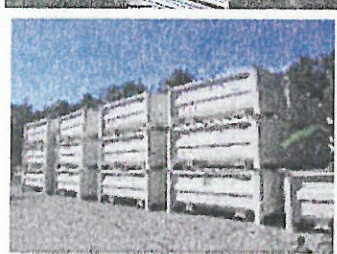

瓦礫 (収納容器)

タンクの設置状況

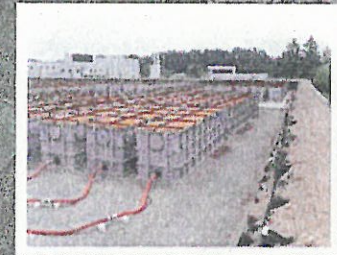

廃スラッジ一時保管施設

撮影:東京電力(株)