



注意事項

1. 参考図につき、施工においては監督員の指示による。


取付管布設標準図 横方向流出型（横型）

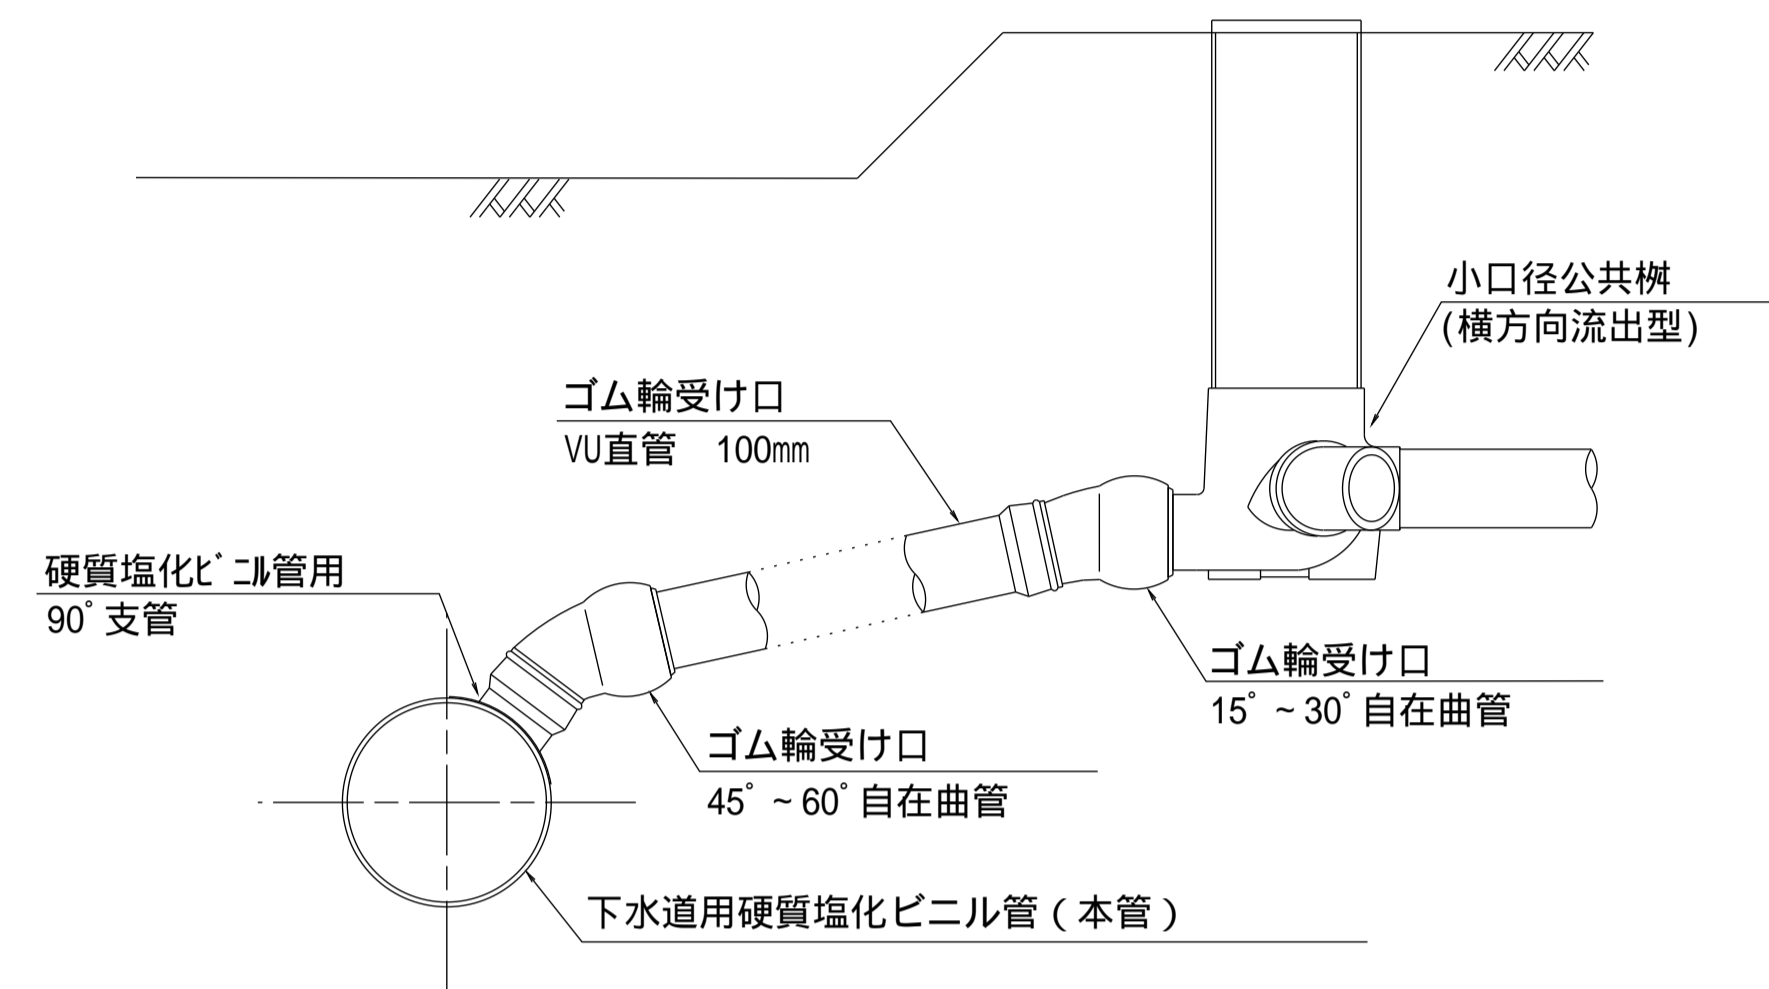

防護鉄蓋標準図

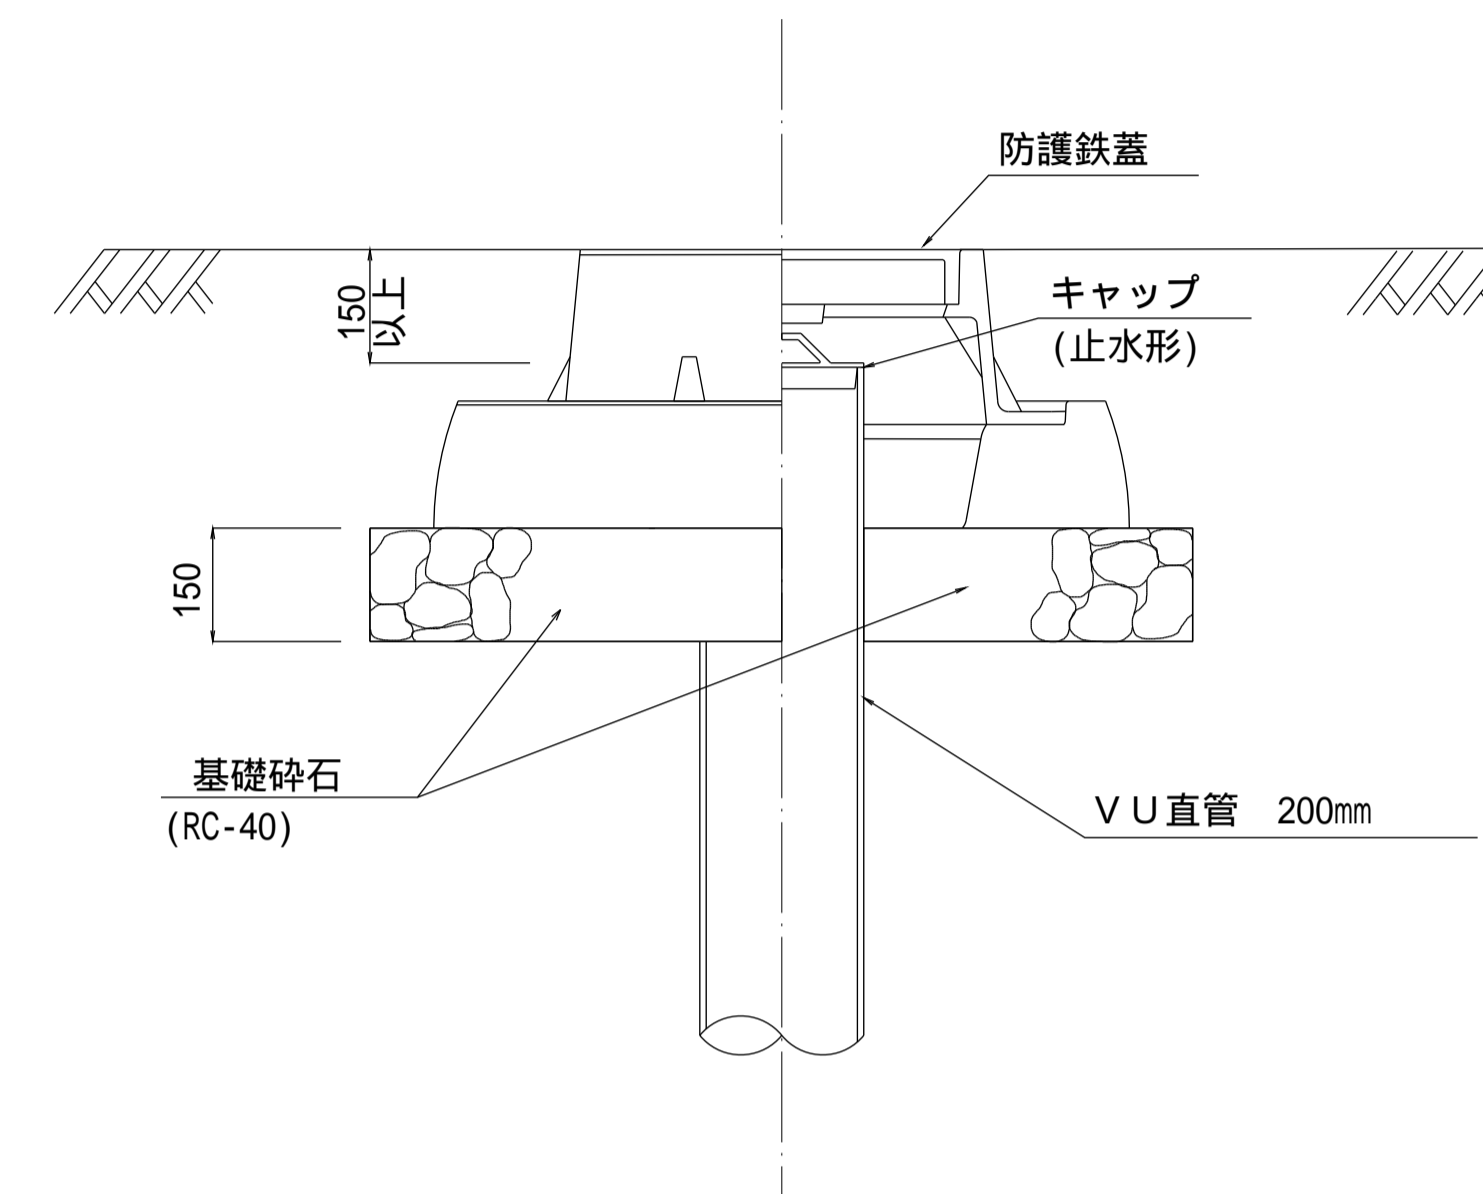

取付管布設標準図 下方向流出型（縦型）

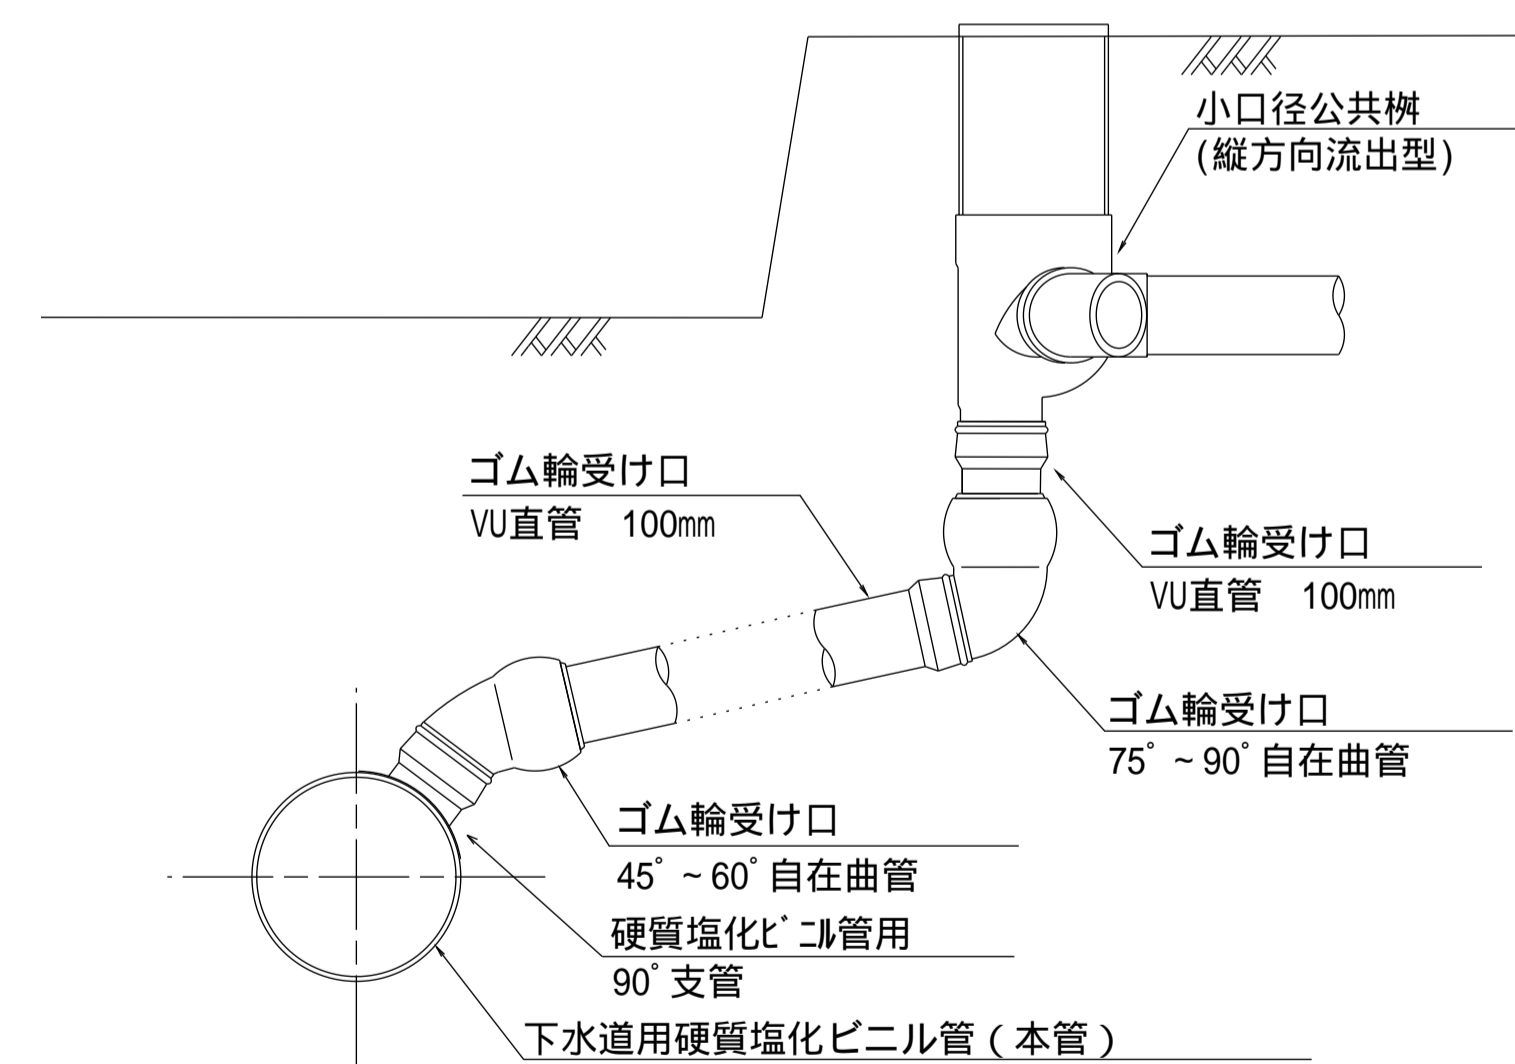

工事名	
図面名	取付管布設標準図
作成年月	令和6年4月
縮尺	図面番号 84-01[04]
会社名	
事務所名	