

仕様書

1 品名及び数量

連結ラック（単体型）ほか計3品目 一式

【内訳】

	品名	数量	備考
(1)	連結ラック（単体型）	6台	単体型
(2)	連結ラック（連結型）	22連	連結型
(3)	ワードローブ	2台	ベース付き

2 納入場所

福島県郡山合同庁舎（新庁舎）備蓄倉庫（福島県郡山市南一丁目94番）

3 納入期限

令和8年4月30日（木）

なお、納入場所への搬入は、令和8年4月1日（水）以降に行うものとする。

4 規格等


(1) 連結ラック（単体型）

ア	サイズ（外寸）	幅1830～1865mm 奥行470～477mm 高さ2100～2105mm
イ	棚板	天地6段
ウ	棚板耐荷重	300kg/段以上
エ	構造	棚本体にボルトを使用しないボルトレス型であること。
オ	カラー	白調
カ	グリーン購入	グリーン購入法適合製品であること。

(2) 連結ラック（連結型）

ア	サイズ（外寸）	幅1790～1800mm 奥行470～477mm 高さ2100～2105mm
イ	棚板	天地6段
ウ	棚板耐荷重	300kg/段以上
エ	構造	・連結ラック（単体型）と同一メーカー、同一シリーズであり、棚連結部支柱を共有可能であること。 ・棚本体にボルトを使用しないボルトレス型であること。
オ	カラー	白調
カ	グリーン購入	グリーン購入法適合製品であること。

【天地6段 イメージ】

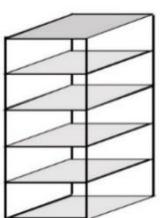

(3) ワードローブ

ア	サイズ (外寸)	幅 900mm 奥行 450mm 高さ 1730mm～1810mm
イ	本体	扉なし
ウ	棚	ハンガーパイプ付棚板及び棚板が付いていること。
エ	カラー	白調
オ	ベース	ベース付きであること (オプション可)。
カ	グリーン購入	グリーン購入法適合製品であること。(ベースを除く)

5 想定品

	品名	メーカー	型番	備考
(1)	連結ラック (単体型)	オカムラ	6J76ASZ269	
	連結ラック (連結型)		6J76BSZ269	
	ワードローブ		4B27VF-ZA75	
(2)	連結ラック (単体型)	イトーキ	ERH-17646-1	
	連結ラック (連結型)		ERH-17646-0	
	ワードローブ		H1-M1890LW-W9	オプションのベース (H1A-M0690BA-W9) 付きであること。

6 納入 (設置) にあたっての留意点

- (1) 備蓄倉庫のレイアウトは、図面 (備蓄倉庫レイアウト図) を参照すること。
- (2) 設置する各連結ラックについて、天つなぎ、横連結及び背合わせによる連結固定を施すこと。なお、壁面固定及び床固定は不要とする。
- (3) 連結固定箇所については、設置前に発注者又は発注者が別途委託する移転計画作成支援業者 (以下「委託業者」という。) の確認を得ること。
- (4) 棚 1 段当たりの高さが天板まで概ね等間隔となるように棚板を取り付けること。

7 その他

- (1) 入札額には、納入場所への運送料、組立費等納入に係る全ての費用を含むこと (連結固定に必要な金具・ボルト等を含むこと)。
- (2) 仕様書及び図面 (備蓄倉庫レイアウト図) に基づき納入 (設置) すること。
- (3) 搬入経路は、別紙「郡山合同庁舎新庁舎搬入車両駐車位置図」及び「郡山合同庁舎新庁舎搬入経路図」のとおりとする。
- (4) 搬入時の交通誘導員の配置及び保安機材の設置は、委託業者が行う。
- (5) 納入 (設置) の作業に関する各種事項 (作業・搬入等の詳細日時、車両駐車場所、通用口等に関する現場作業に伴うルール等) については、発注者及び委託業者と打ち合わせし決定すること。
- (6) 搬入経路 (風除室、廊下、エレベーター等) の養生は、委託業者が実施するが、設置場所室内での養生は受注者の負担において必要に応じて実施し、損傷が生じないよう配慮すること。


- (7) 現場の收まりや取り合いにより仕様書及び図面（備蓄倉庫レイアウト図）によること
が困難又は不都合な場合は、発注者と協議すること。
- (8) 納入時に発生する梱包材等の残材は、各自で回収し適切に処分すること。
- (9) 全て同一のメーカーで納入すること。

備蓄倉庫レイアウト図

ワードローブ：2台


連結ラック（連結型）：22連
天つなぎ、横連結及び背合わせ
連結を行うこと。

連結ラック（単体型）：6台
天つなぎ、横連結及び背合わせ
連結を行うこと。

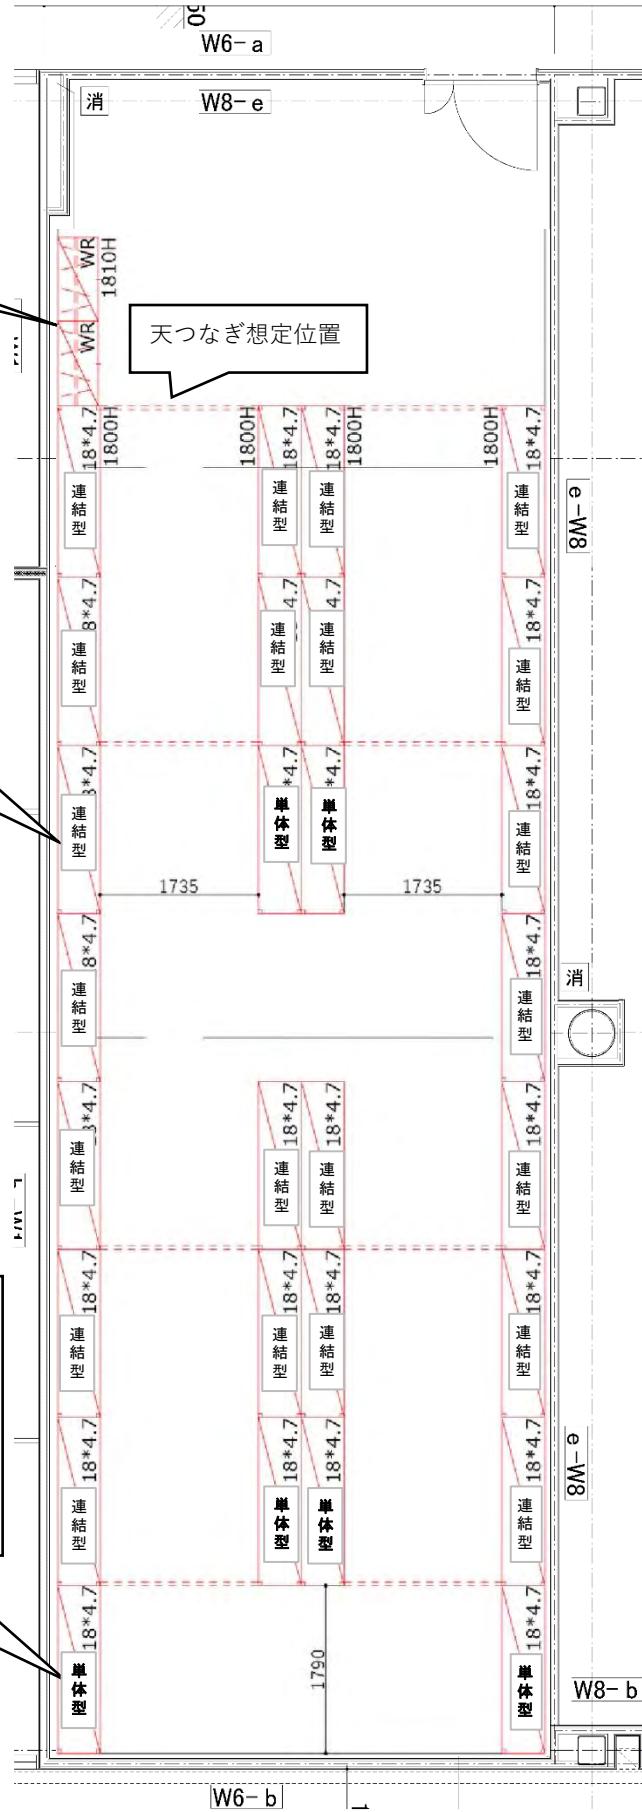

郡山合同庁舎新庁舎搬入車両駐車位置図

令和8年4月1日以降

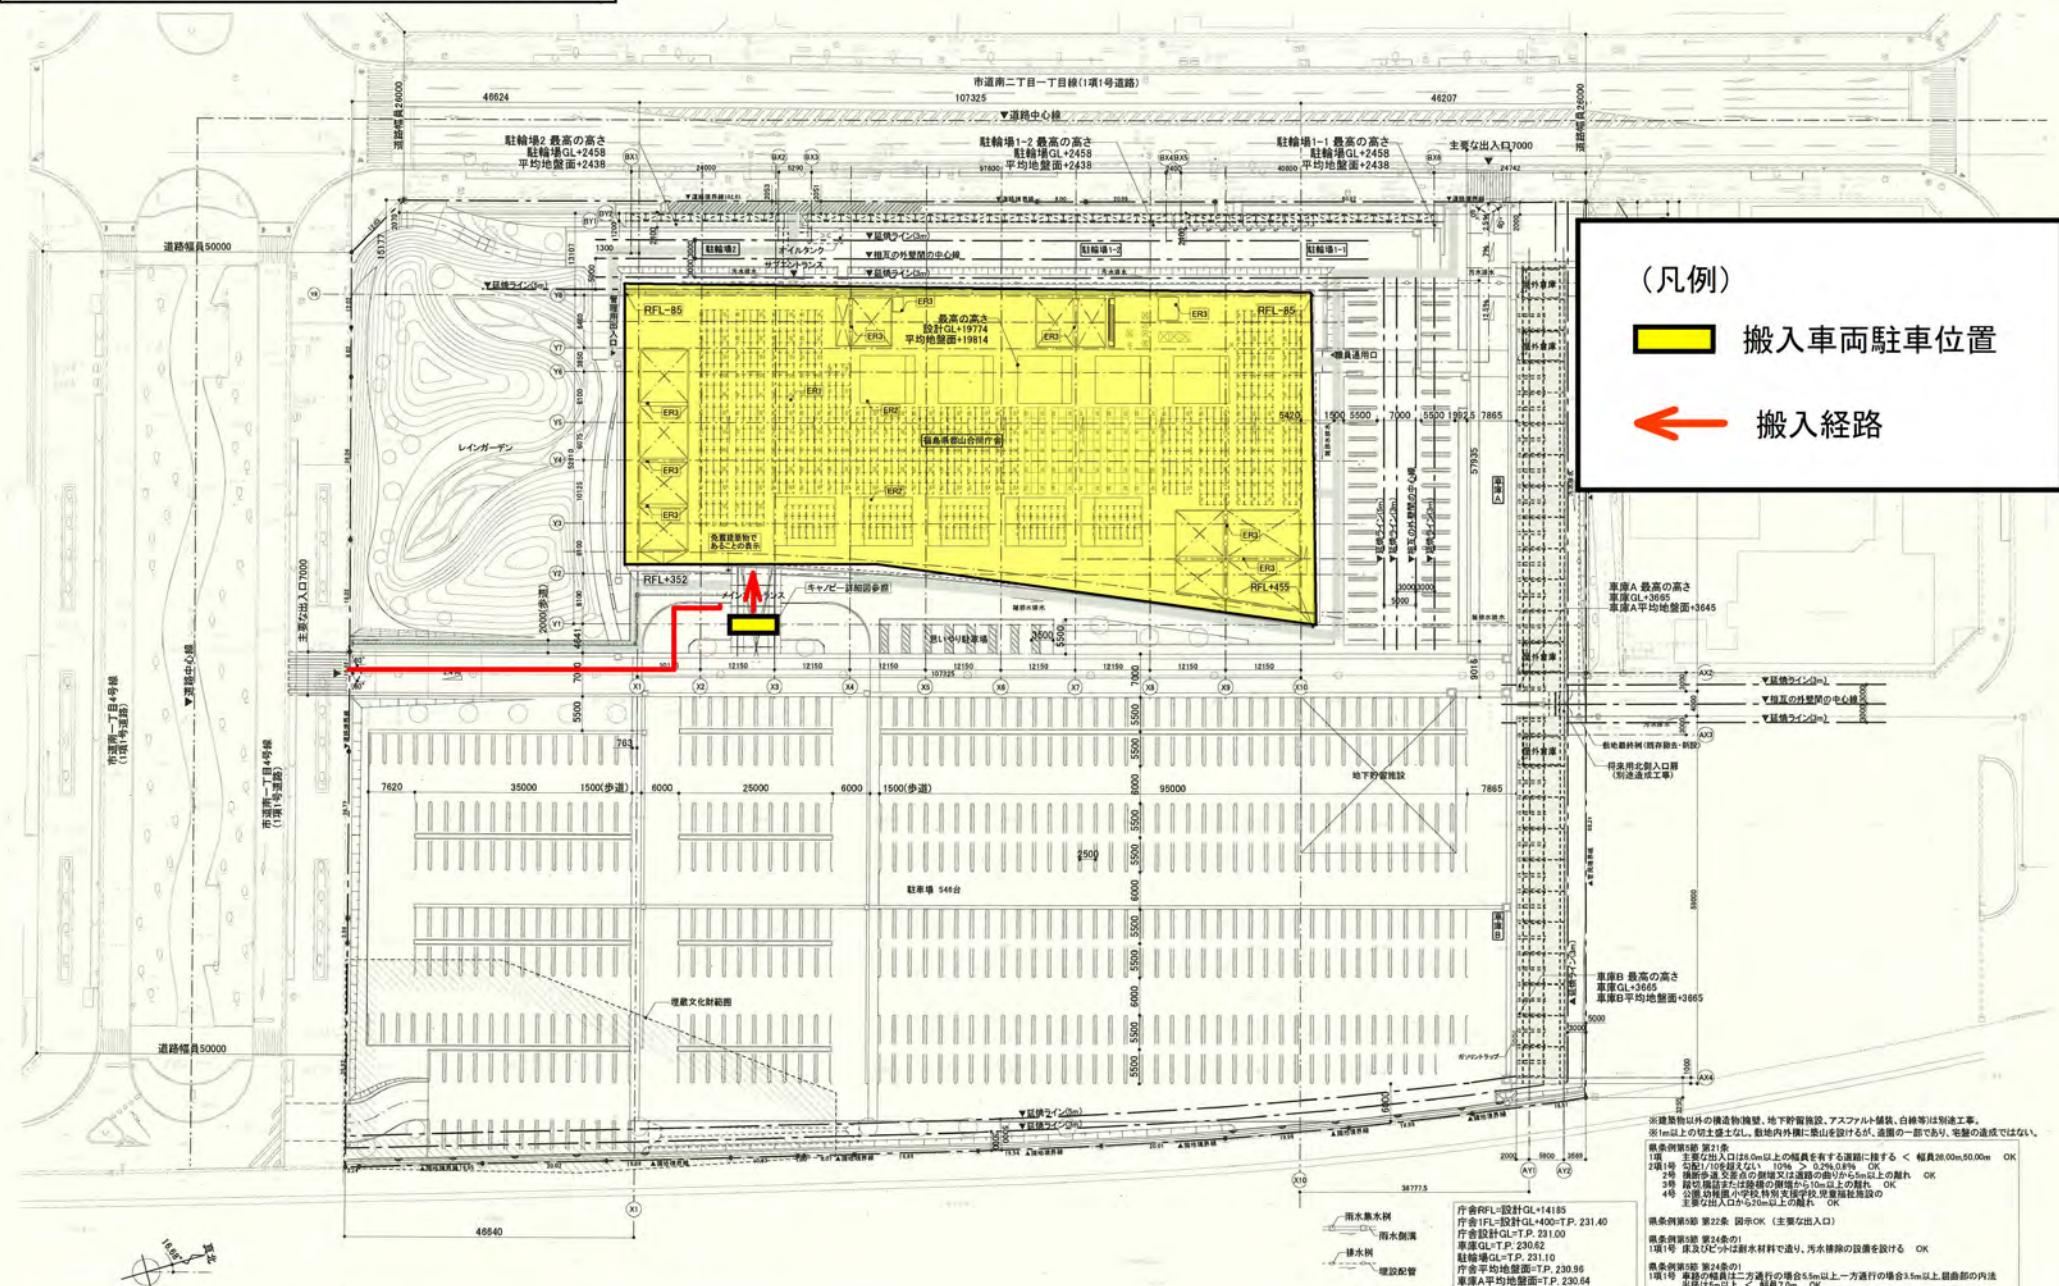

(凡例)

搬入車両駐車位置

← 搬入経路

ヨコミル・鈴木伸幸事務所設計共同体


1

福島県郡山合同庁舎整備(建築)工事

雨水集水樹	序合規FL-設計GL=14185
雨水側溝	序合規FL-設計GL=1400-TP, 231.40
樹木樹	序合規GL-T, 231.00
埋設配管	車庫GL-T, 230.62 駐輪場GL-T, 231.10 序合規平均地盤面-T, 230.96
敷地内の15m	車庫A平均地盤面-T, 230.64 車庫B平均地盤面-T, 230.62 駐輪場1-1, 2-2平均地盤面-T, 231.00

ROOM TYPE	DRAWN T-M	DRAWING TITLE 全体配置図		DRAWING No. A036
	CHECKED M-Y	SCALE 1/800(A3)	DATE 2023.06	

郡山合同庁舎新庁舎搬入経路図（1階）

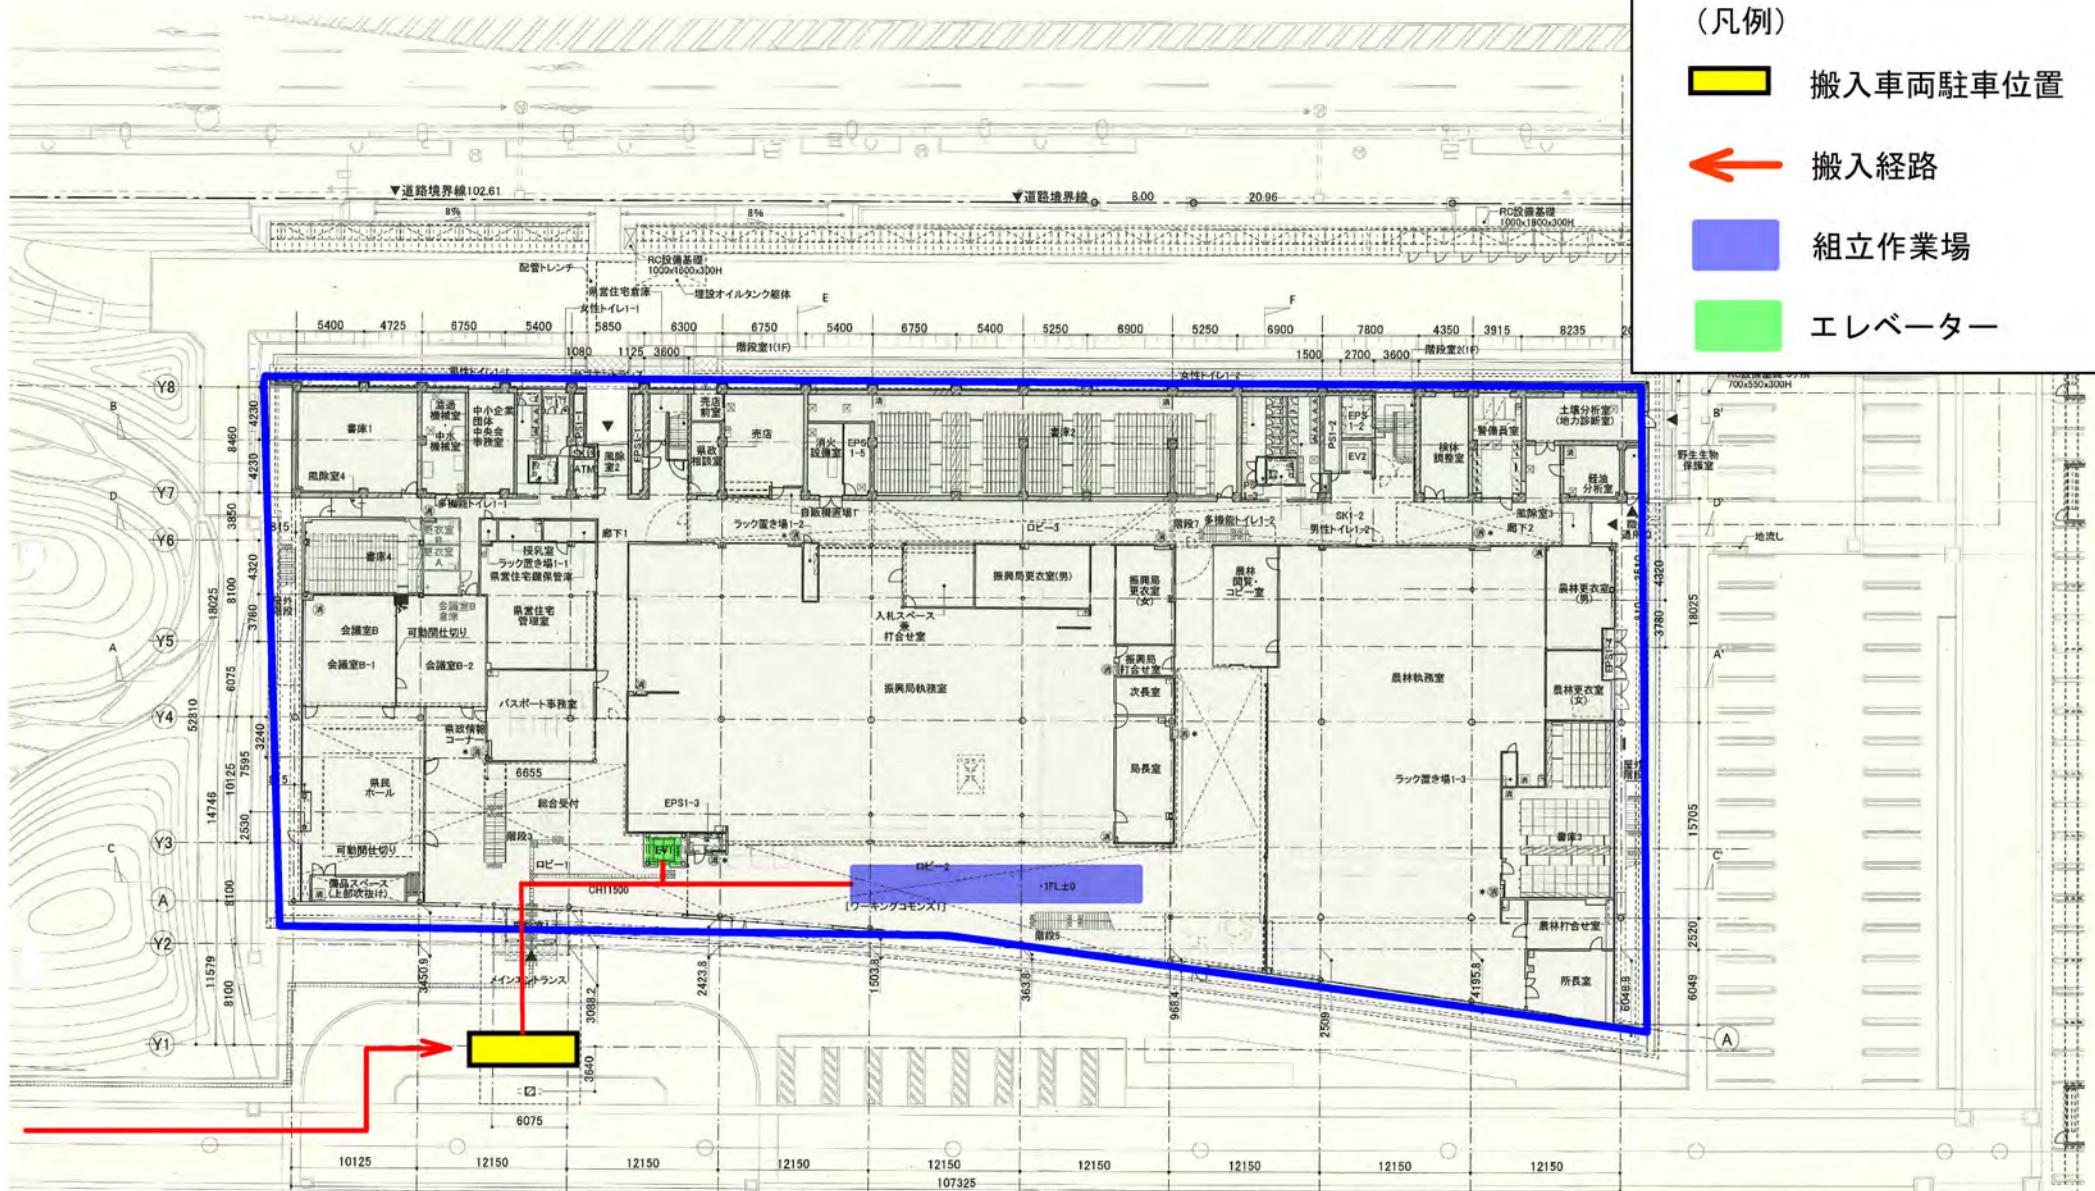

《補足事項》

- 搬入口（風除室）、廊下、ロビー、エレベーター等の「建物内共用部」については、別途、移転計画策定支援業者が養生を行う
- 什器備品等の組立は、基本的には設置室内を養生したうえで行うものとする。ただし、物量、その他物品の設置状況等により、室外で行う必要がある場合は1階南側ロビーで行うこと

併設消火器 (△:代替進入口
火器)
非常用進入口
△:非常用出入口

(凡例)

← 搬入経路

エレベーター



《補足事項》

- ① 搬入口（風除室）、廊下、ロビー、エレベーター等の「建物内共用部」については、別途、移転計画策定支援業者が養生を行う
 - ② 什器備品等の組立は、基本的には設置室内を養生したうえで行うものとする。ただし、物量、その他物品の設置状況等により、室外で行う必要がある場合は1階南側ロビーで行うこと

備: 室内消火栓併設消火器 代: 代替進入口
 備: 壁埋込型消火器 (10m以内毎)
 備: 露型消火器 代: 非常用進入口
 +: 消火器強化液タイプとする (40m以内毎)
 ※特記無き限り粉末タイプとする

設計GL+400 (T.P.231.40)
GL±0 (T.P.231.00)
地盤面=設計GL-100 (T.P.230.90)

DRAWING TITLE		DRAWING NO.
2階平面図		A041
SCALE	DATE	
1/400(A3)	2023.06	