

仕 様 書 (什器B)

1 品名及び数量

福島県教育庁県中教育事務所 什器B 一式

2 納入期限

令和8年4月1日～令和8年6月19日までの期間で 福島県教育庁県中教育事務所
が指定する日

3 納入場所

福島県郡山合同庁舎 新庁舎 福島県教育庁県中教育事務所
(住所：福島県郡山市南一丁目94番 2階)

4 規 格

別紙「福島県教育庁県中教育事務所 什器B 一覧」のとおり

5 その他

(1) 納品について

搬入、組み立て、設置に係る費用を入札額に含めること。

メインエントランスから搬入し、ロビー、エレベーターを利用し2階教育事務所
執務室へ納品すること。

(2) 物品の色について

色の指定ができる物品については、落札後に福島県教育庁県中教育事務所と申し
合わせること。

(3) 想定品について

想定品は別紙「一覧」のとおりとするが、同等品で応札する場合は、同等品である
ことが分かる資料、カタログの写しを添付すること。また、想定品以外の物品で応札
しようとする場合は、福島県教育庁県中教育事務所の確認を受けた提案協議書（第5
号様式）を添付すること。

(4) 搬入場所及び搬入経路について

① 搬入場所及び組み立て場所は、福島県教育庁県中教育事務所執務室内とする。

② 搬入経路は、別紙「郡山合同庁舎新庁舎搬入経路図」のとおりとする。

③ 搬入口（風除室）、廊下、ロビー、エレベーター等の「建物内共用部」につい
ては、別途、移転計画策定支援業者が養生を行う。


④ 什器備品等の組立は、基本的には設置室内を養生したうえで行うものとする。
ただし、物量その他物品の設置状況等により、室外で行う必要がある場合は別途
協議すること。

(5) 移転計画策定支援業者との事前打ち合わせについて

納品等の作業実施に関する各種事項（作業・搬入等の詳細日時、車両駐車場所、
通用口等にする現場作業に伴うルール等）については、発注者及び、発注者が別途
委託する移転計画策定支援業者と打ち合わせし実施すること。

郡山合同庁舎新庁舎搬入経路図（1階）

令和8年4月1日以降

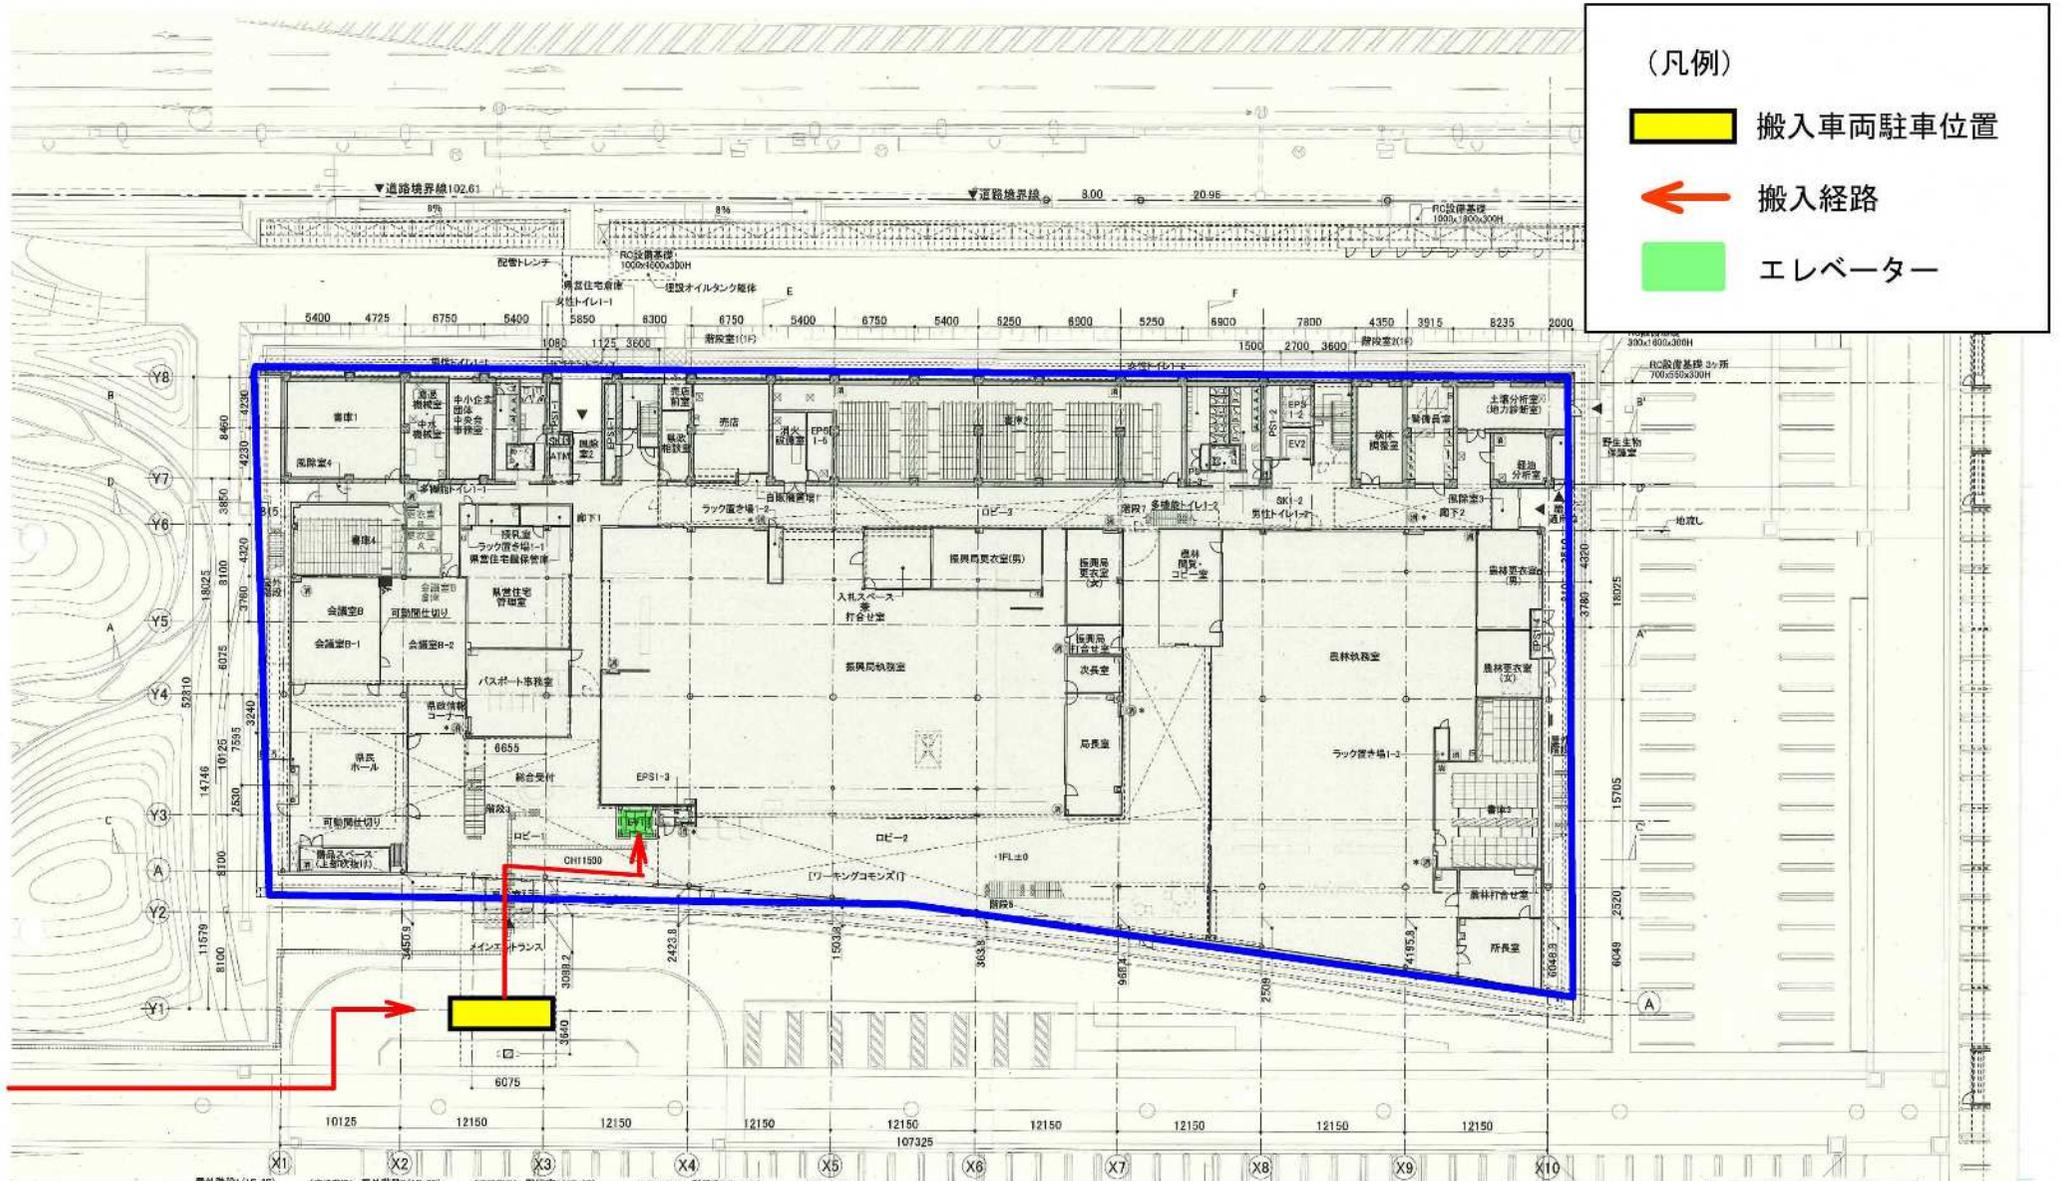

(凡例)

搬入車両駐車位置

← 搬入経路

エレベーター

《補足事項》


- ① 搬入口（風除室）、廊下、ロビー、エレベーター等の「建物内共用部」については、別途、新庁舎管理者が養生を行う
- ② 什器備品等の組立は、基本的には設置室内を養生したうえで行うものとする。ただし、物量、その他物品の設置状況等により、室外で行う必要がある場合は新庁舎管理者と別途協議とする

○ 屋内消火栓設備用火栓
○ 代替出入口
○ 避難経路用消火器 (10m以内)
○ 避難用消火器
○ 非常用出入口
○ 非常用出入口 (10m以内)

（凡例）

← 搬入経路

■ エレベーター

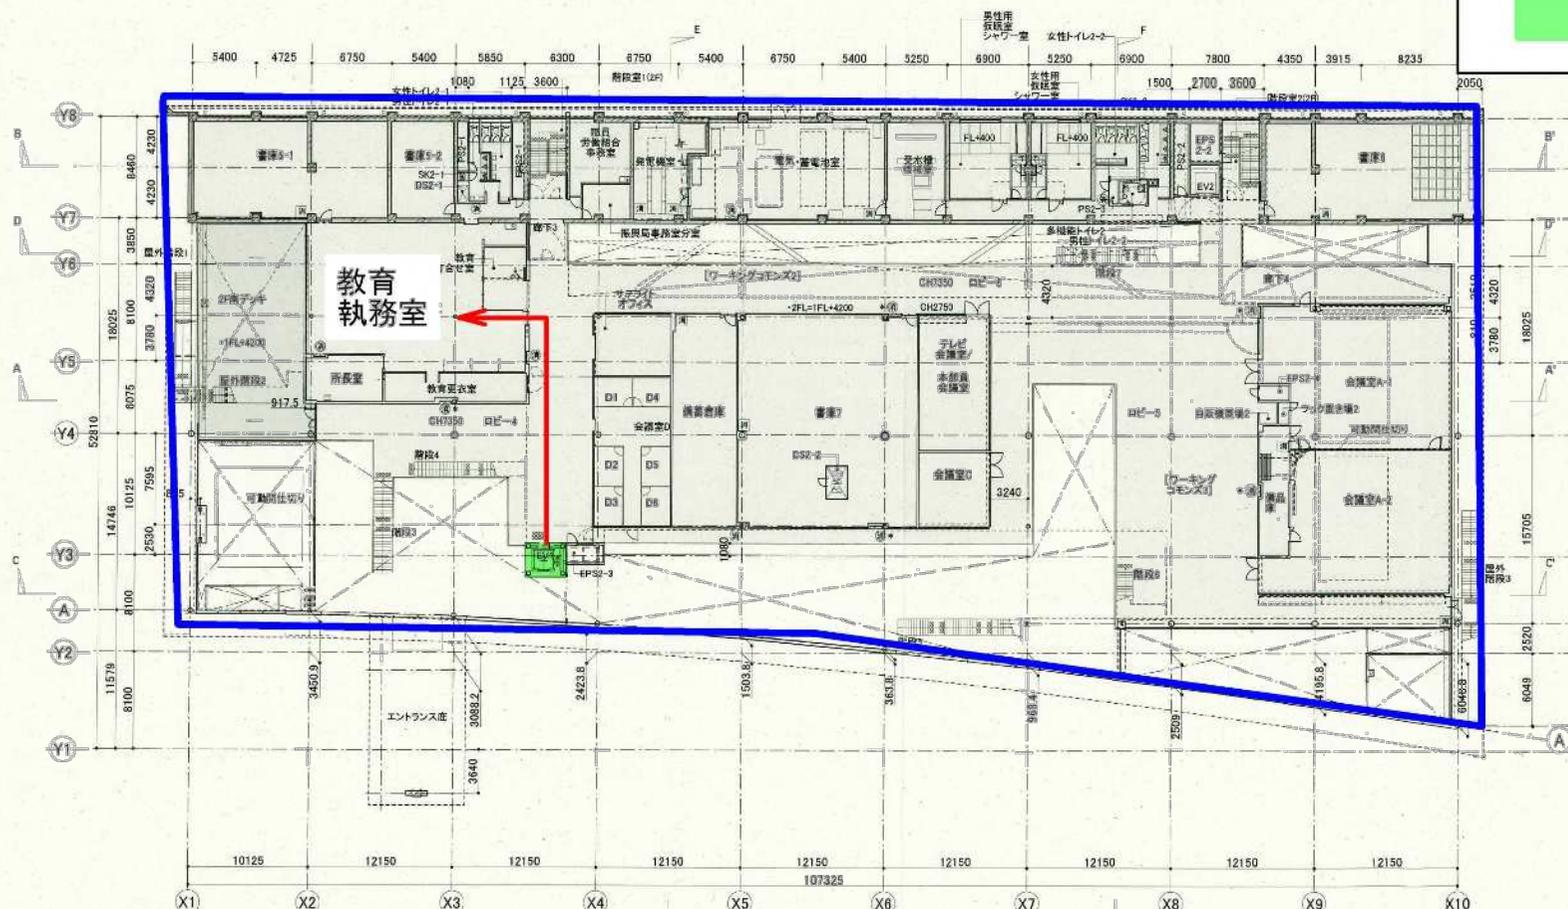

| 屋外階段(2F-3F) | | [直通階段] | | 屋外階段(2F-2MF) | | [直通階段] | |
|--------------|------|--------|------|--------------|------|--------|------|
| 階段 | S26 | 階段 | 22段 | 階段 | S26 | 階段 | 19段 |
| 階段幅 | 1200 | 階段幅 | 1200 | 階段幅 | 1200 | 階段幅 | 1200 |
| 高さ | 194 | 高さ | 172 | 高さ | 172 | 高さ | 20 |
| 設置 | 240 | 設置 | 20 | 設置 | 240 | 設置 | 20 |
| 不特定多数が利用する階段 | | | | 不特定多数が利用する階段 | | | |
| 階段室(2F-3F) | | [直通階段] | | 階段室(2F-3F) | | [直通階段] | |
| 階段 | RC26 | 階段 | 24段 | 階段 | RC26 | 階段 | 21段 |
| 階段幅 | 1400 | 階段幅 | 1400 | 階段幅 | 1400 | 階段幅 | 1200 |

◎：屋内消火栓設備消火器 ◎：代替出入口
 ○：警報装置消火器 (30m以内)
 ○：非常消火器 ◎：非常用出入口
 *：消火器強化機タイプとする (40m以内)
 ※経路無き限り粉末タイプとする

1FL=設計GL+400 (T.P.231.40)
 設計GL±0 (T.P.231.00)
 平均地盤面=設計GL-100 (T.P.230.50)

《補足事項》

- 搬入口（風除室）、廊下、ロビー、エレベーター等の「建物内共用部」については、別途、新庁舎管理者が養生を行う
- 什器備品等の組立は、基本的には設置室内を養生したうえで行うものとする。ただし、物量、その他物品の設置状況等により、室外で行う必要がある場合は新庁舎管理者と別途協議とする

| | | |
|---------|---------------|------------|
| BRAND | REVISED TITLE | REVISED BY |
| M-Y | 2階平面図 | |
| CREATED | SCALE | DATE |
| M-Y | 1/400(A3) | 2023.08 |
| | | A041 |