


日中ダム

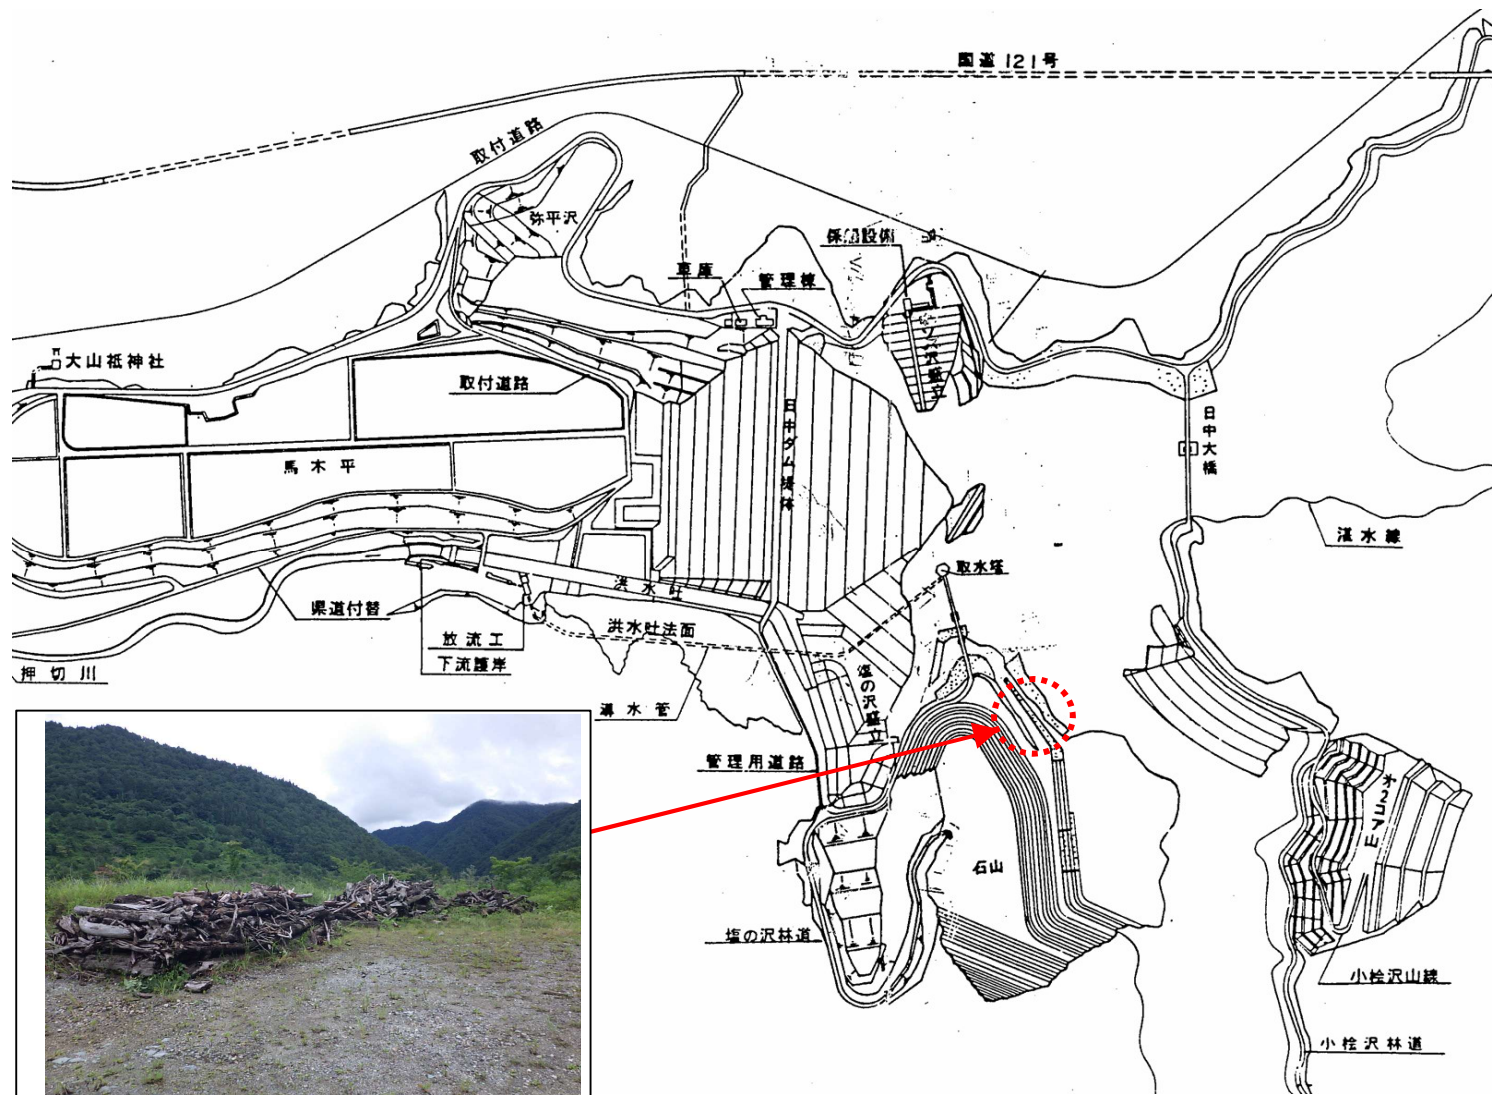

平面図
(堤体関係)