


くろがね小屋商用電源引込工事 進捗状況

令和5年11月16日(木) 時点

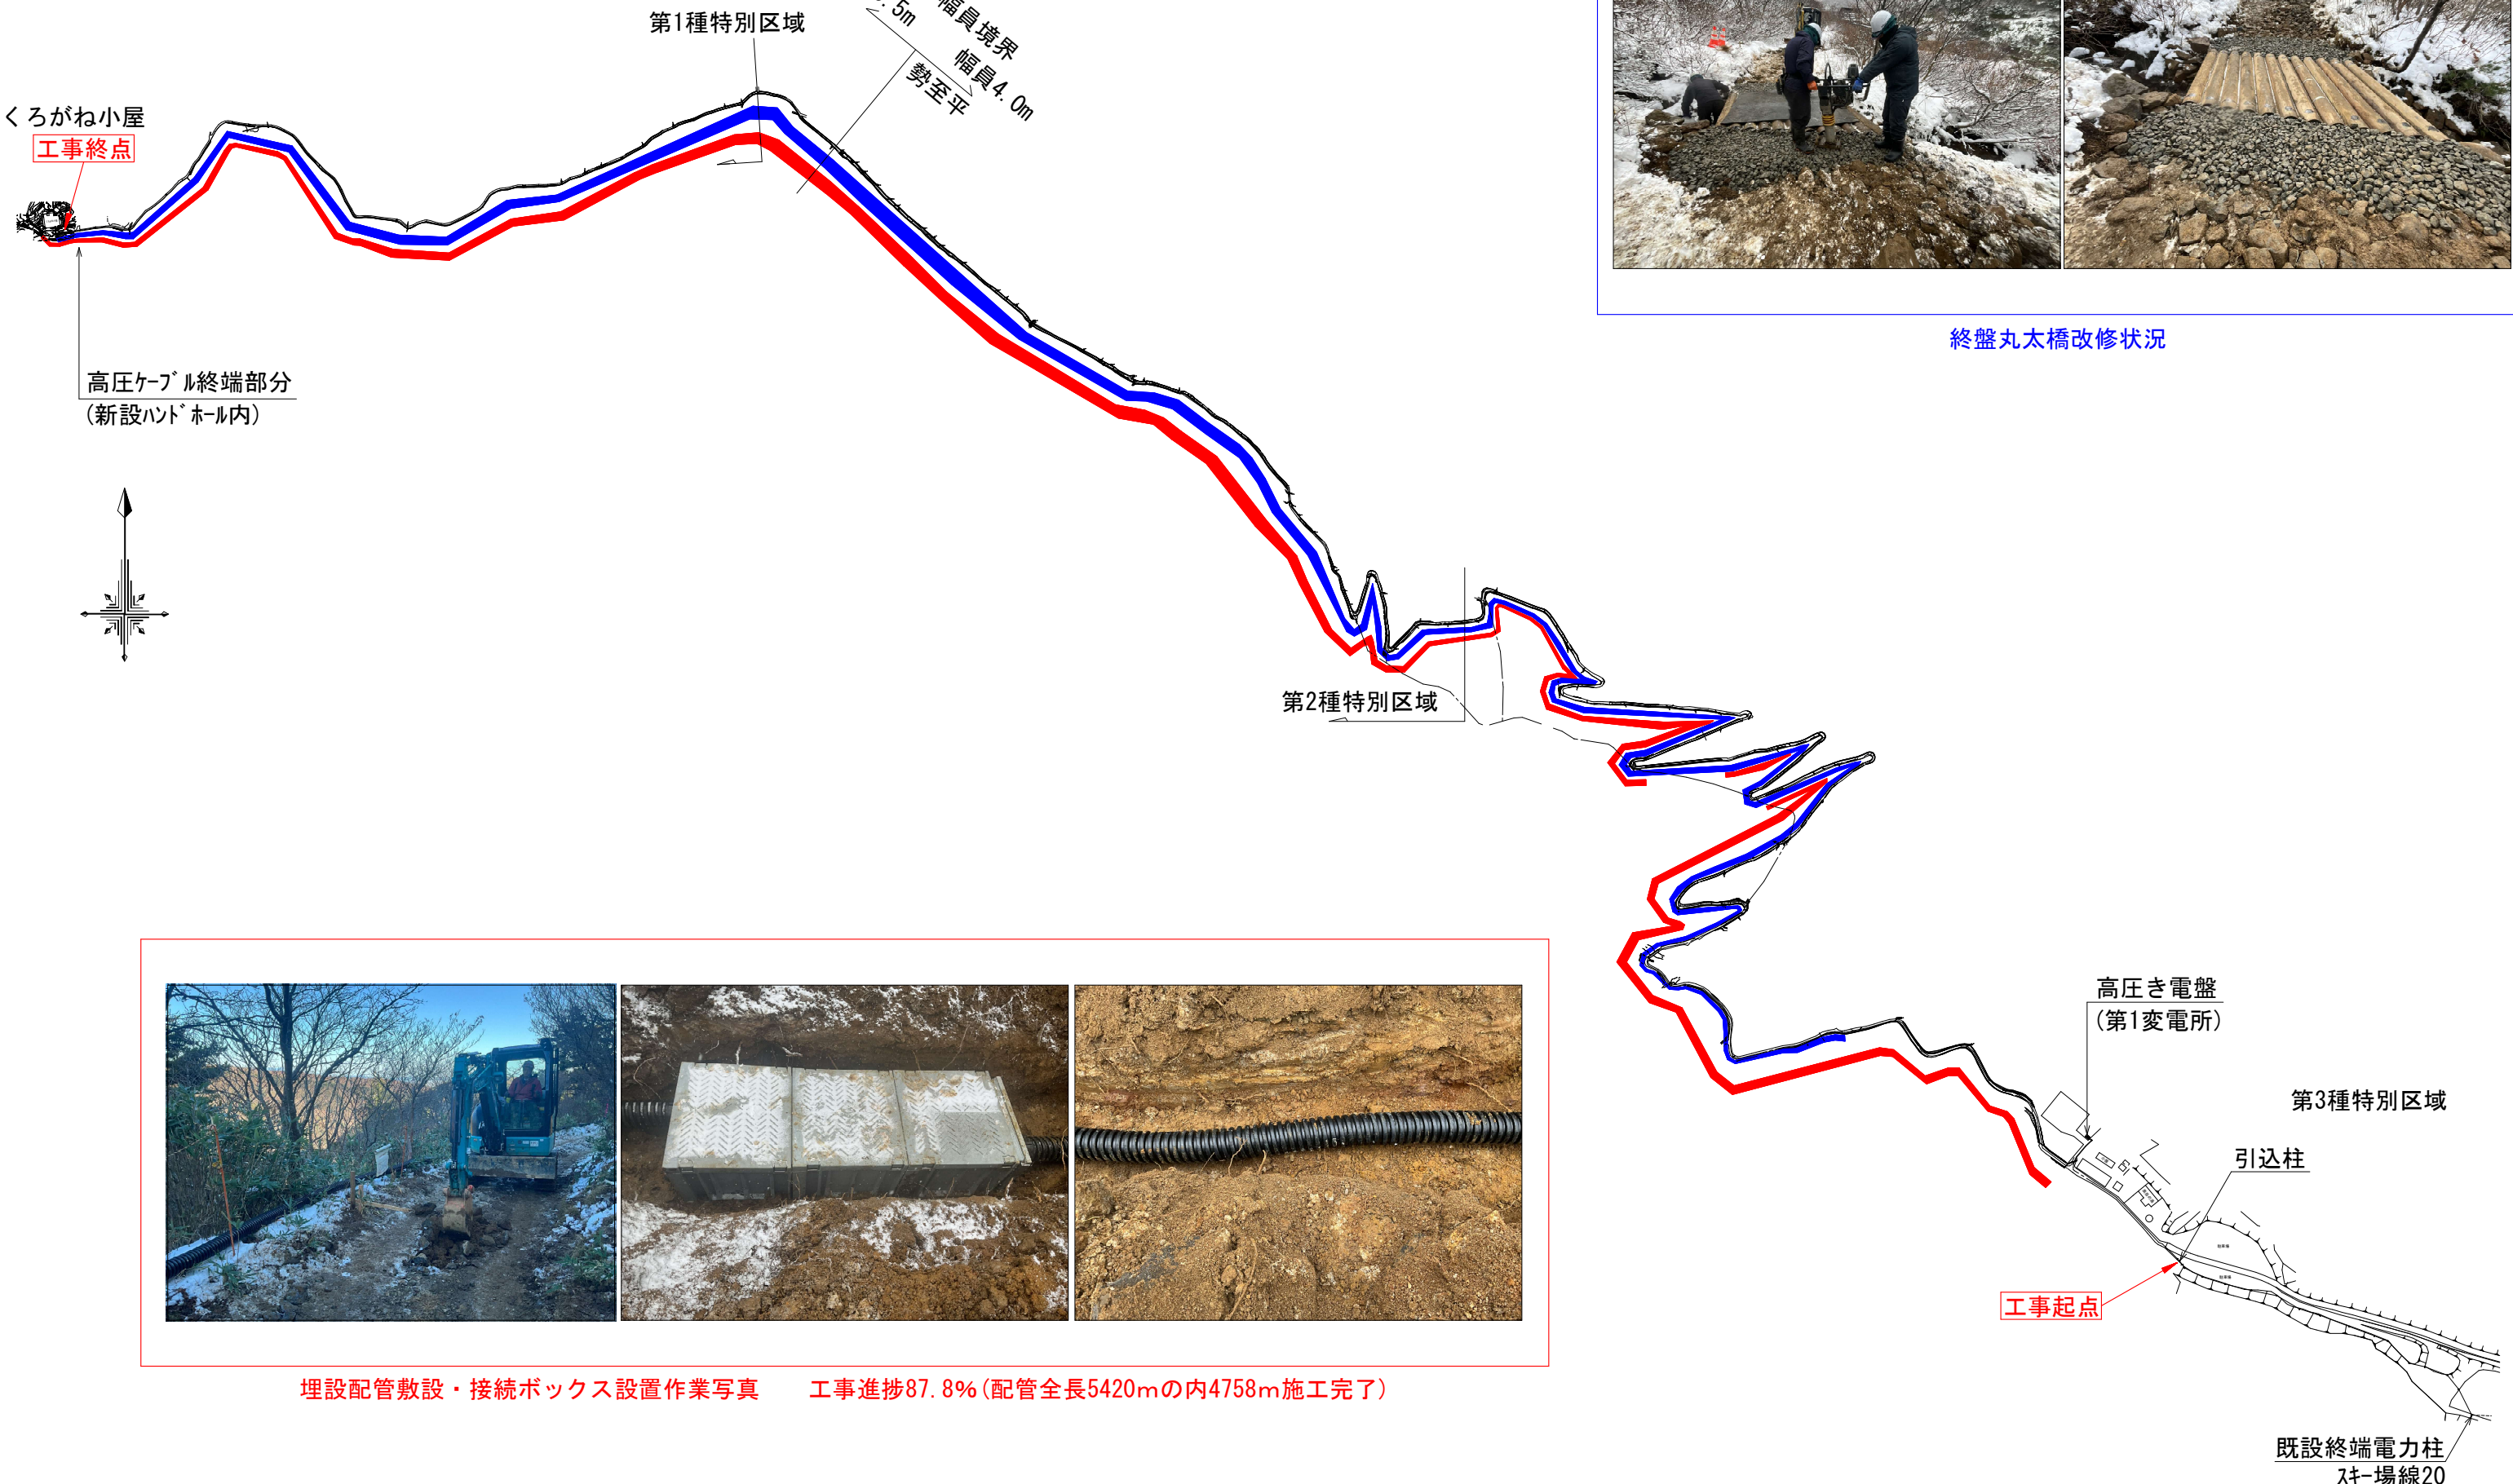

終盤丸太橋改修状況



埋設配管敷設・接続ボックス設置作業写真 工事進捗87.8% (配管全長5420mの内4758m施工完了)