



データセンタ 平面図

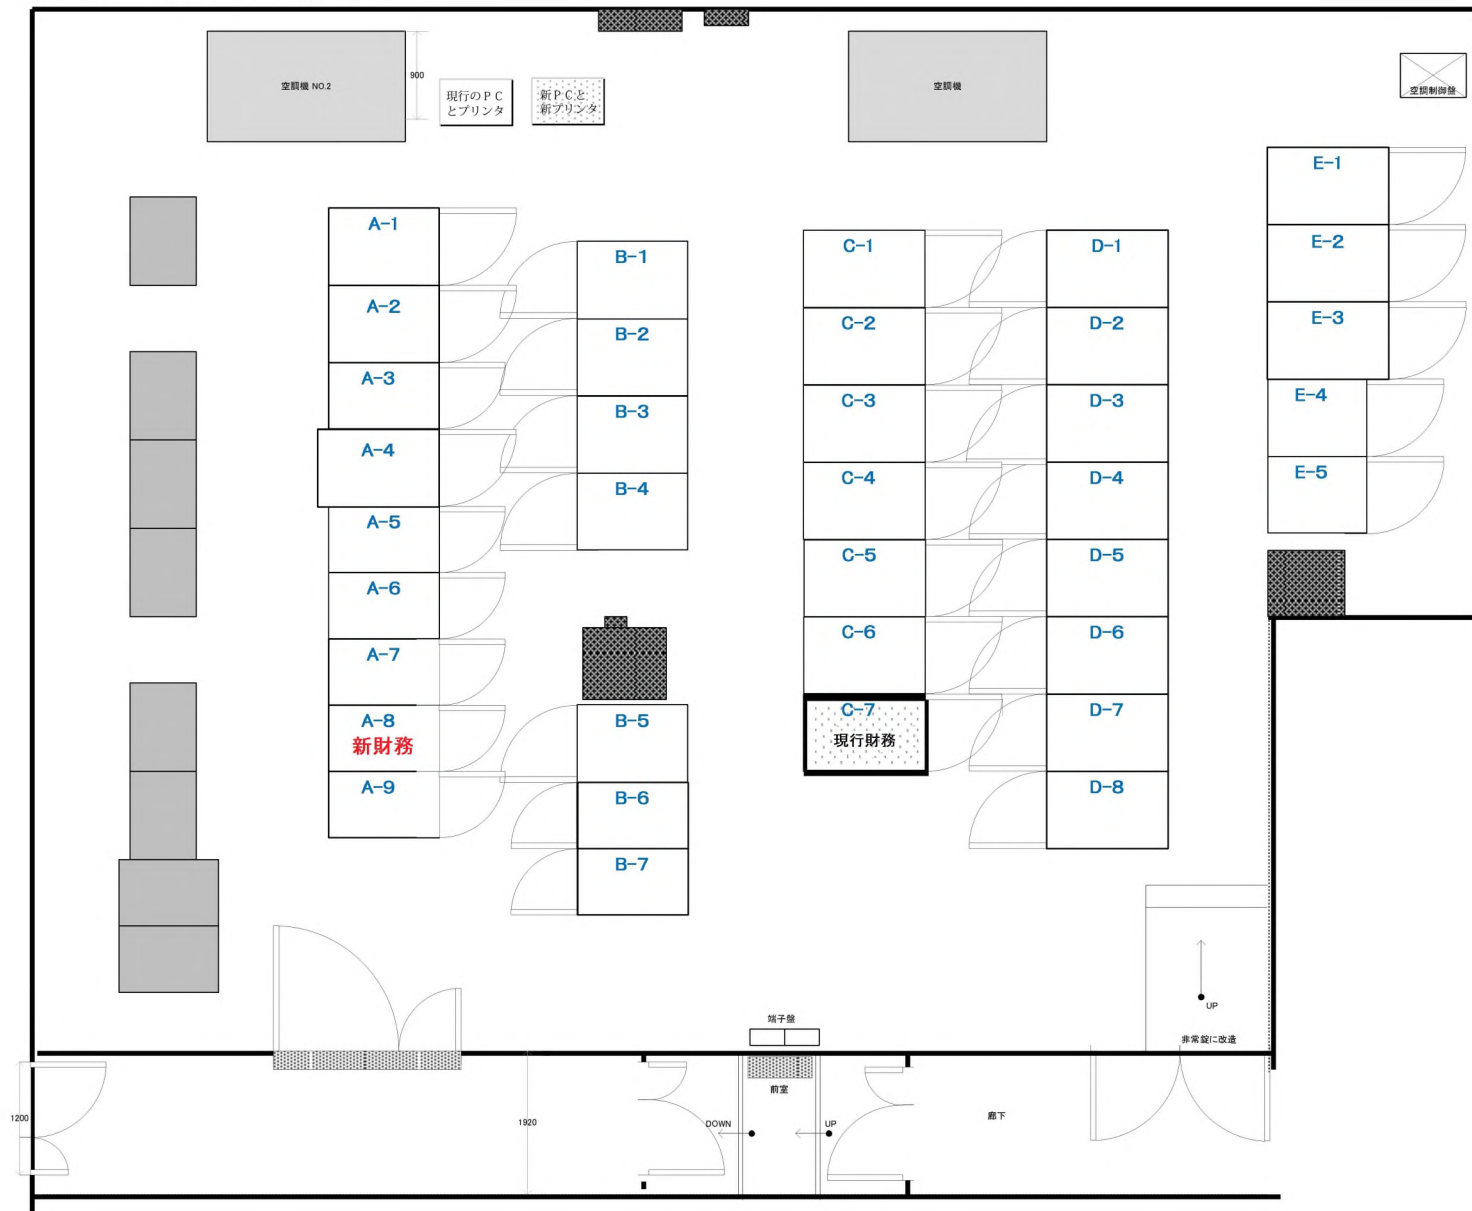

第二電子計算機室 平面図

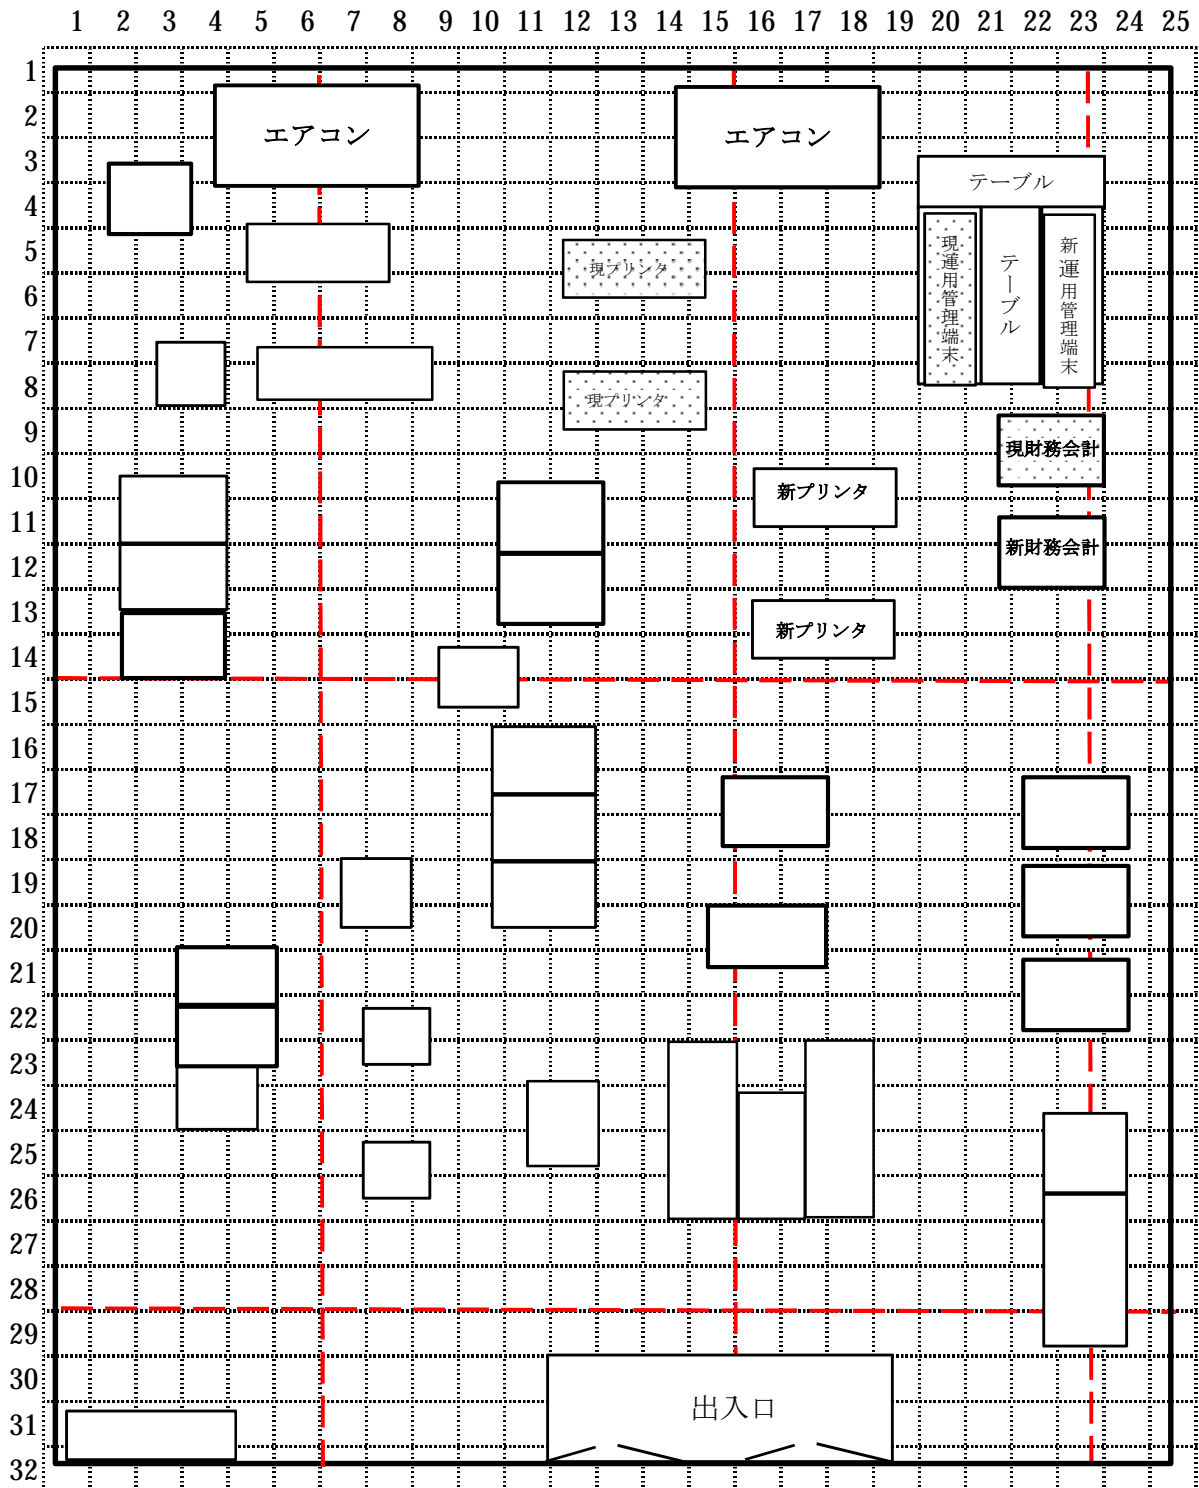

タイルは 450 × 450 (mm)