


# 福島第二原子力発電所

## 現場ご視察用ルート図

平成23年8月10日(水)  
13時30分～16時10分

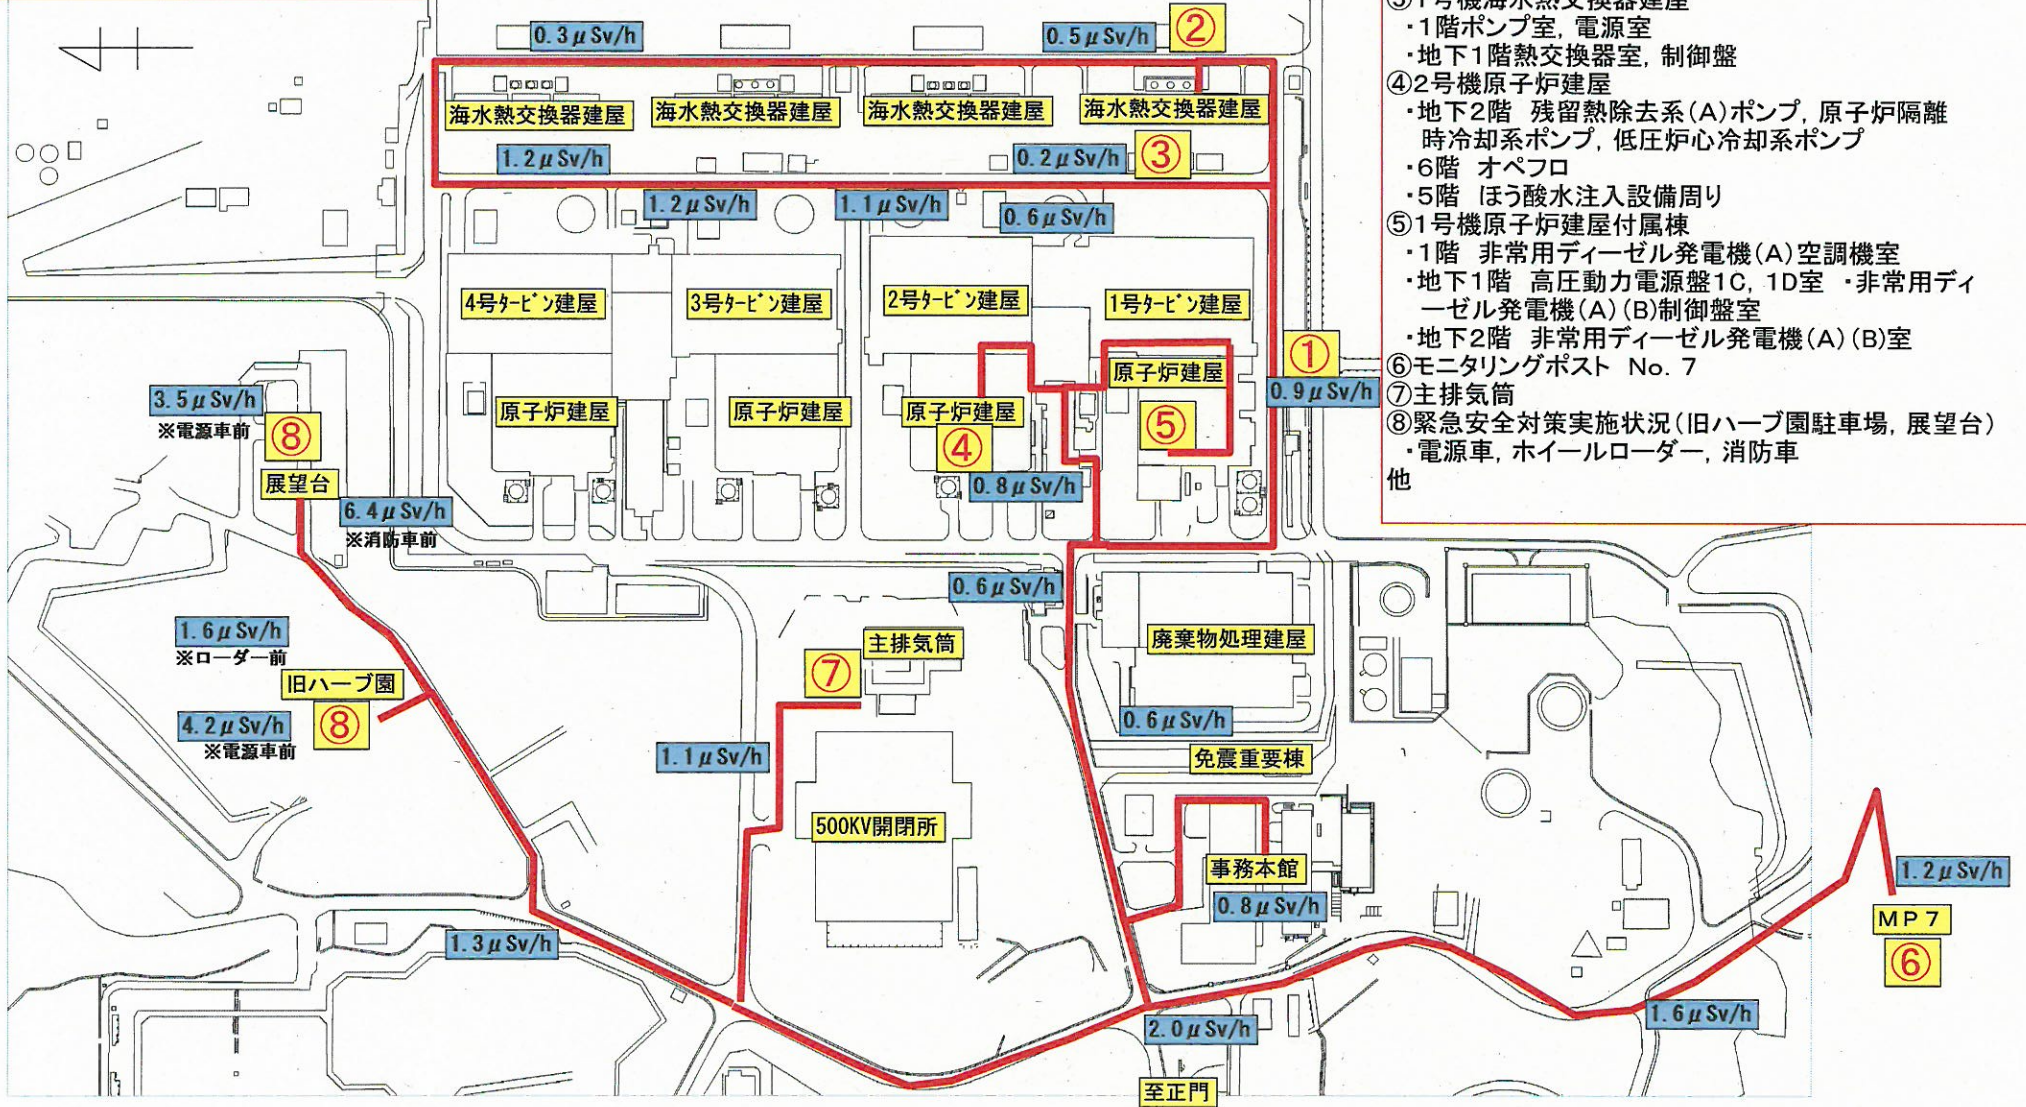

事務本館→①→②→③→④→⑤→⑥→⑦→⑧→事務本館

- ① 発電所南側海岸アクセス道路築堤  
(緊急安全対策実施状況, 冷温停止に必要な電源設備)
- ② 1号機スクリーン設備, 放水口モニタ設備
- ③ 1号機海水熱交換器建屋  
・1階ポンプ室, 電源室  
・地下1階熱交換器室, 制御盤
- ④ 2号機原子炉建屋  
・地下2階 残留熱除去系(A)ポンプ, 原子炉隔離時冷却系ポンプ, 低圧炉心冷却系ポンプ  
・6階 オペフロ  
・5階 ほう酸水注入設備周り
- ⑤ 1号機原子炉建屋付属棟  
・1階 非常用ディーゼル発電機(A)空調機室  
・地下1階 高圧動力電源盤1C, 1D室・非常用ディーゼル発電機(A)(B)制御盤室  
・地下2階 非常用ディーゼル発電機(A)(B)室
- ⑥ モニタリングポスト No. 7
- ⑦ 主排気筒
- ⑧ 緊急安全対策実施状況(旧ハープ園駐車場, 展望台)  
・電源車, ホイールローダー, 消防車  
他