



[位置図] 及び [事業概要図]

凡	例
	再評価箇所
	うち供用中
	国道(供用中)
	現道
	県道(供用中)
	市町村道
	市街地
	H8防災点検 要対策箇所

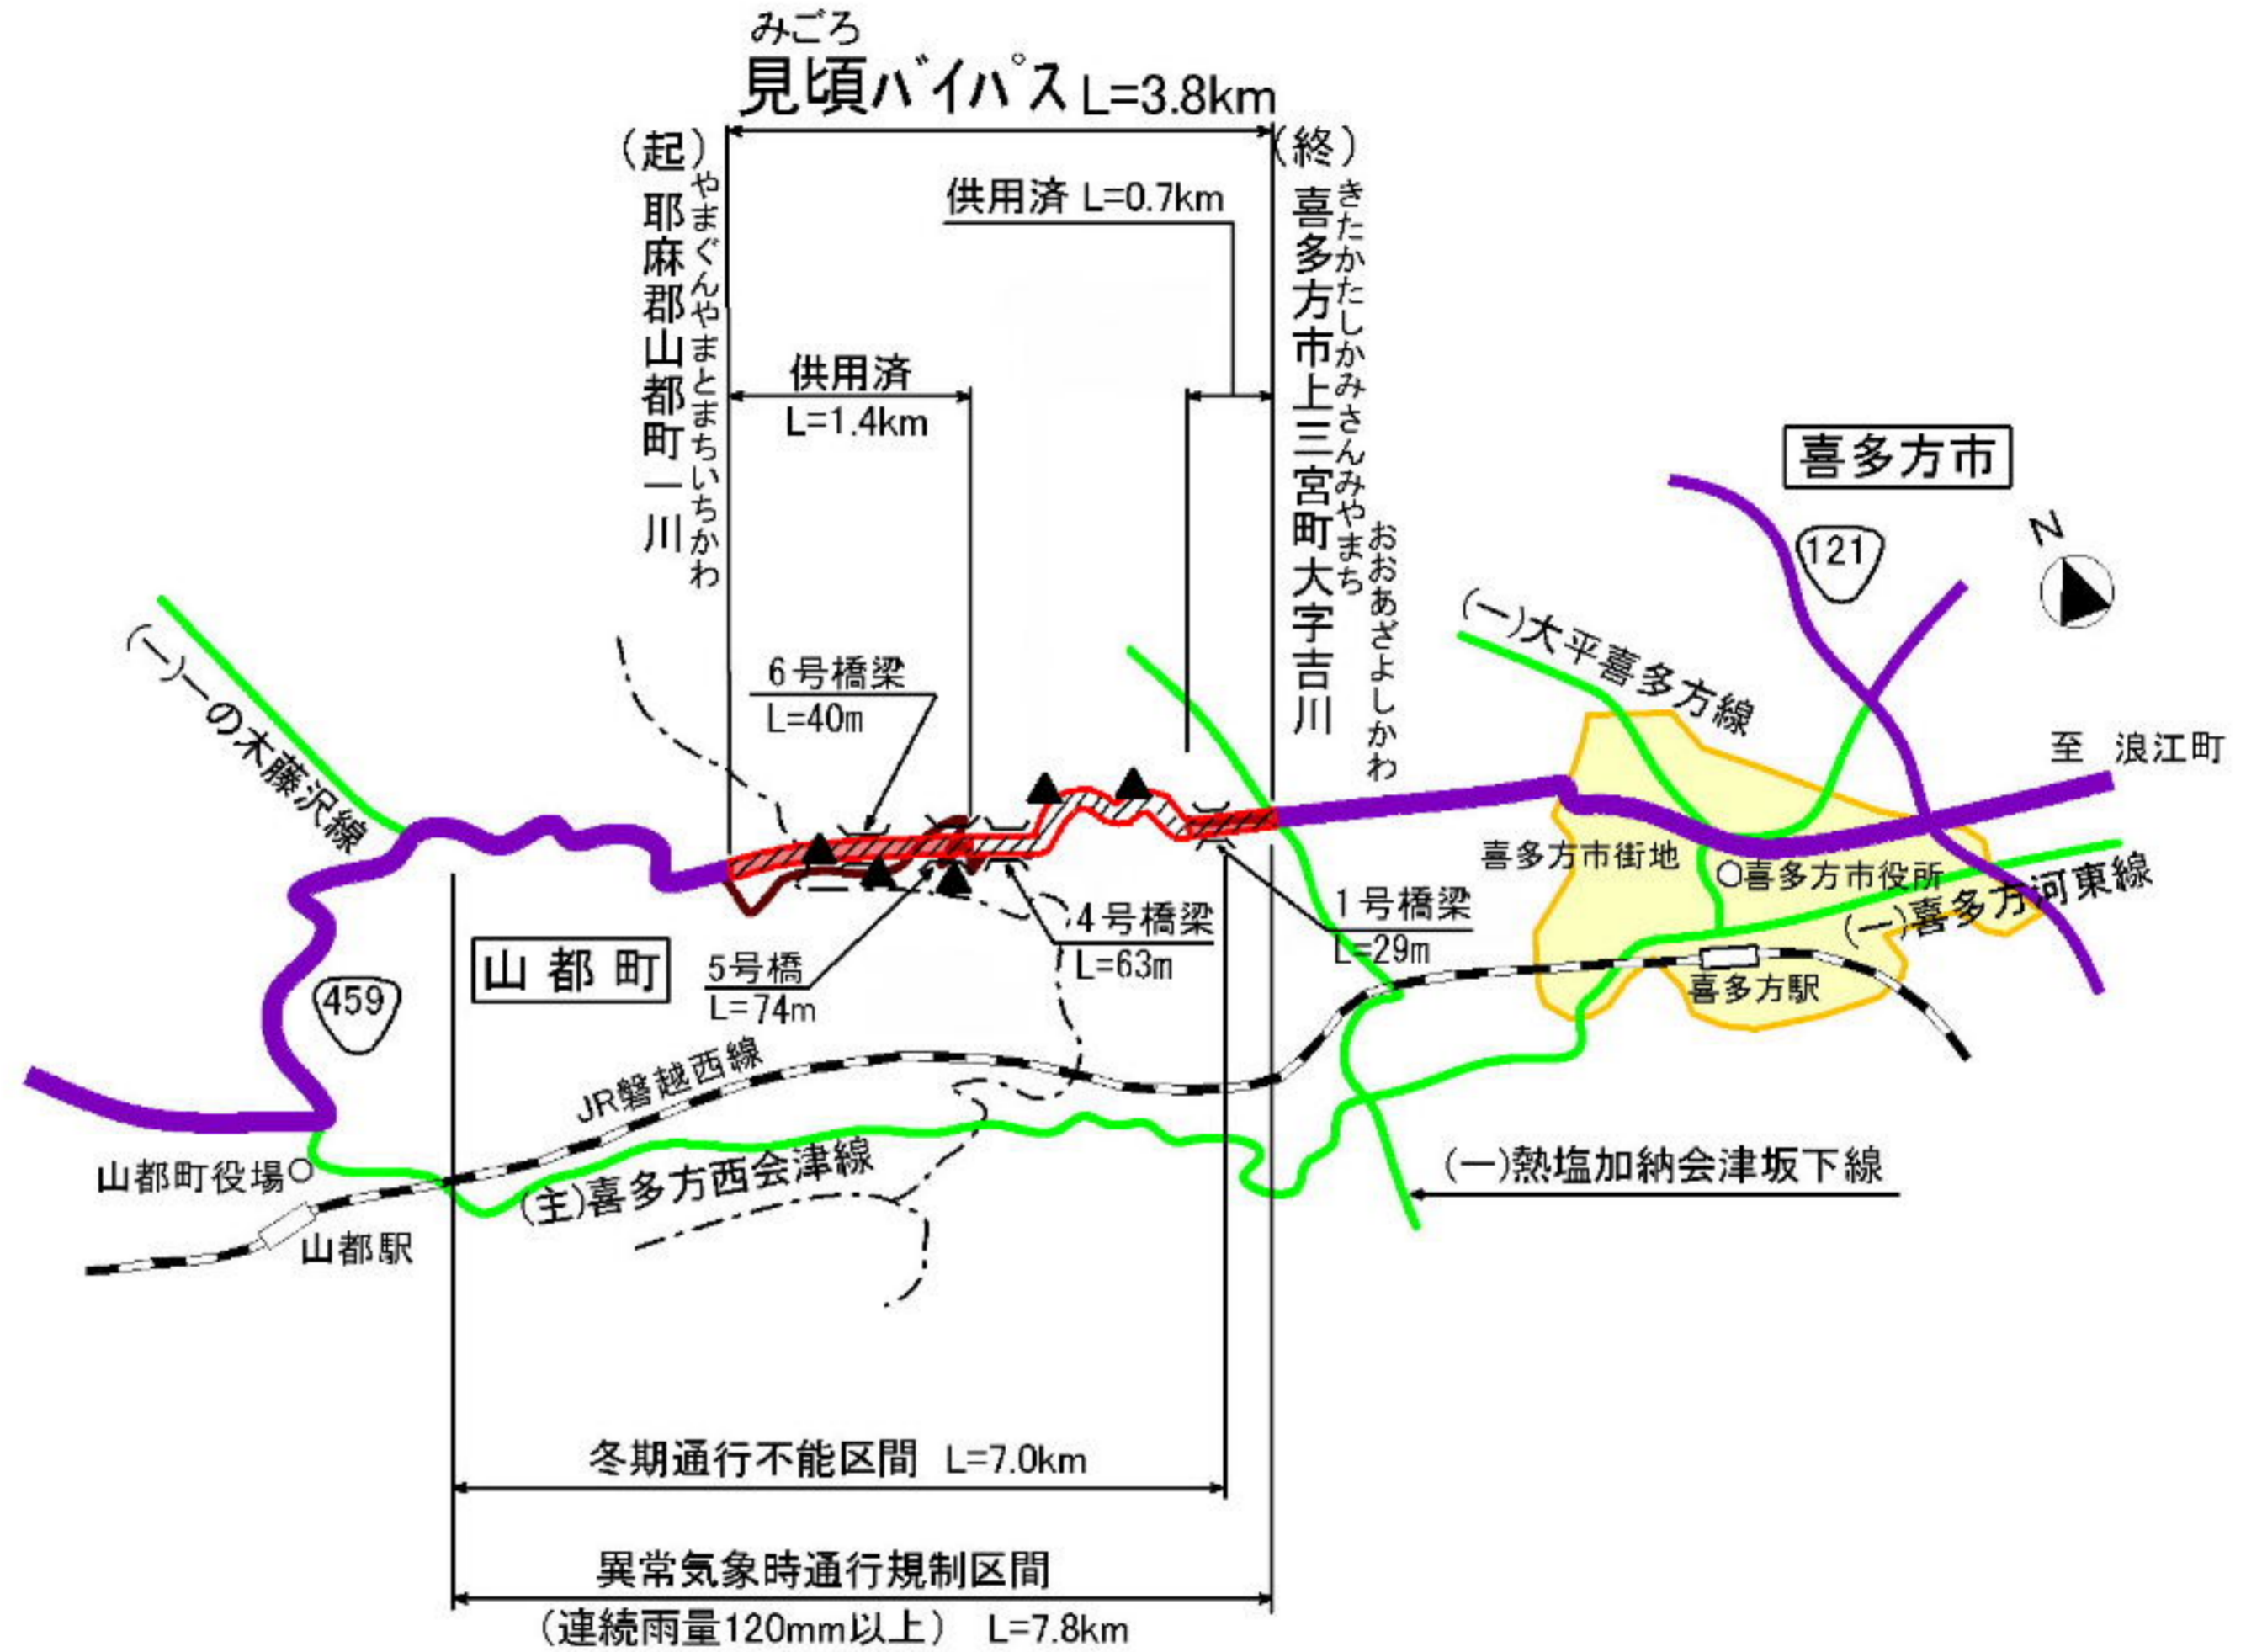

標準横断面図

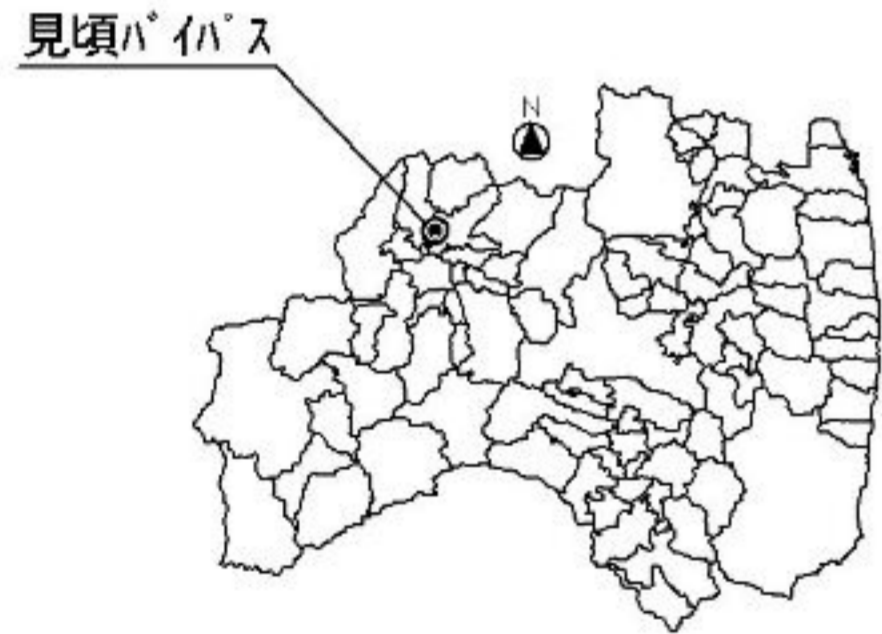