


申請地 - 富田東土地区画整理事業 69-1 街区 B.L.1

案内図

都市計画道路 ( 富田東 2 号線・W = 16,000 )

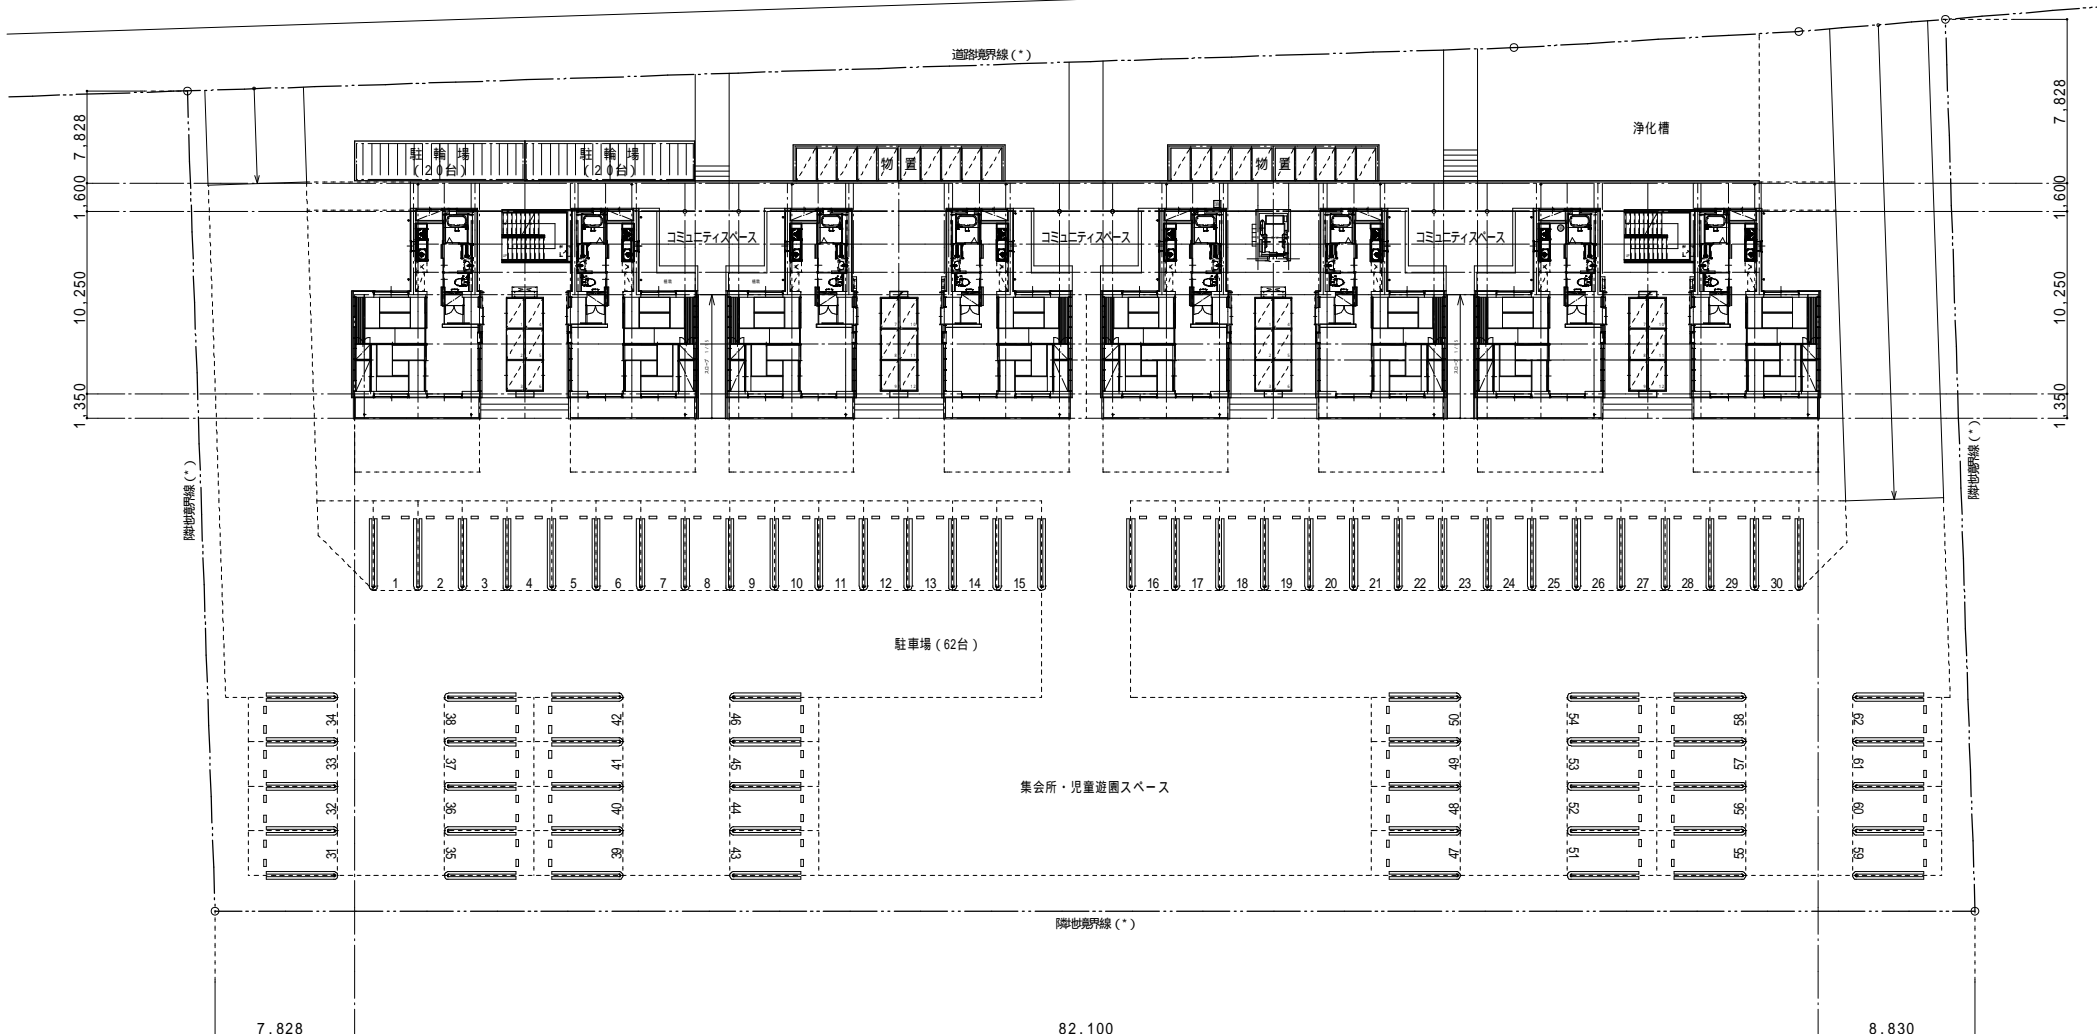

配置図 S = 1 / 300

- 凡例
- 板囲い H=2,000
  - - - シートゲート W3,600×H4,500



株式会社 田畑建築設計事務所  
 一級建築設計事務所 登録 NO 11(312)1523 号  
 一級建築士 登録 NO. 59690 号 田畑 光三  
 福島市町庭坂字内町 40番地02 〒960-2261 TEL 591-1533

検  
図  
設  
計

復興公営住宅整備工事 ( 建築・富田 )

図 面 内 容	配置図	図 面 番 号	9
縮 尺	S=1/300	枚 ノ 内	25 年 6 月 日