


(福島県 県中都市計画事業八山田第二土地区画整理事業施工地区内)
 底地：福島県郡山市富久山町八山田宇尾池南1-91、1-14、1-69、1-12
 保留地：27街区 1-2号

案内図

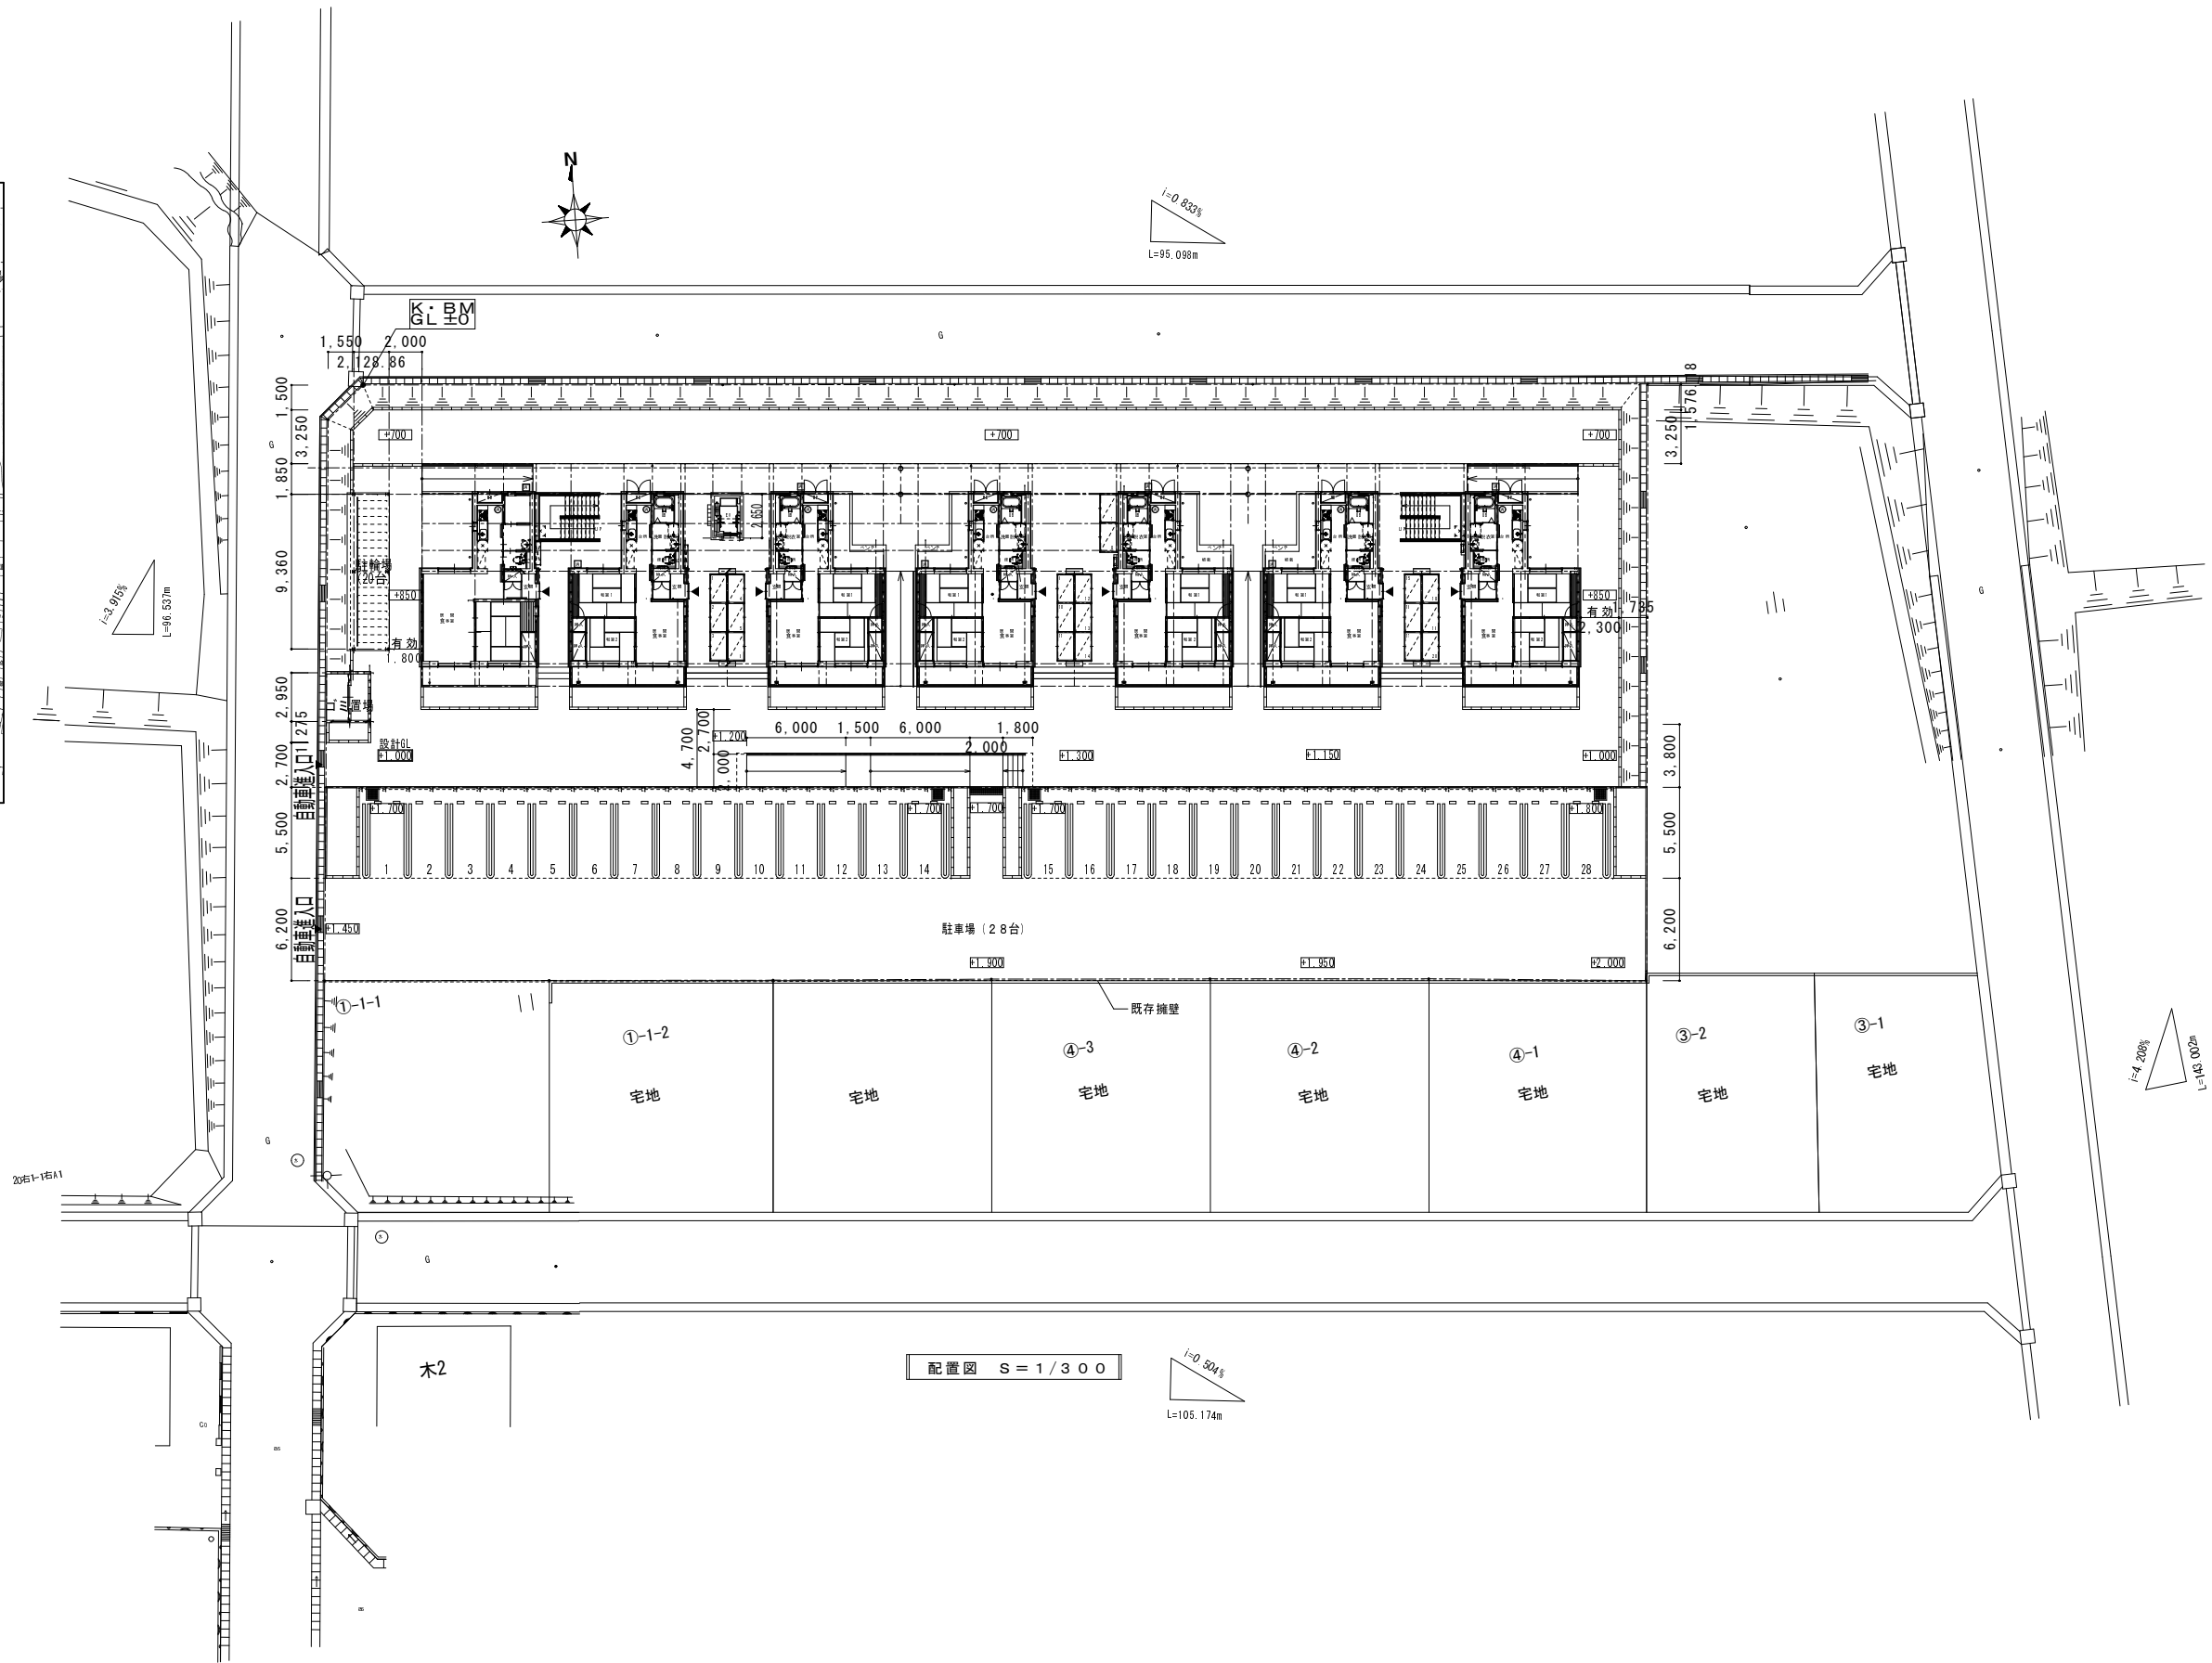

株式会社 田畑建設設計事務所
 一級建築設計事務所 登録 NO 11(312)1523 号
 一級建築士 登録 NO. 59690 号 田畑 光三
 福島市町庭坂字内町 40番地02 〒960-2261 TEL 591-1533

検
 図
 設
 計

復興公営住宅整備工事(建築・富久山)

案内・配置図

S=1/200

図面番号 09

25年 8月 日