

仕様書

1 品名及び数量

肘なし回転椅子（会議室用）ほか計3品目 一式

【内訳】

	品名	数量
(1)	肘なし回転椅子（会議室用）	39脚
(2)	肘なし回転椅子（受付用）	1脚
(3)	更衣ロッカー（3人用）	4台

2 納入場所

福島県郡山合同庁舎（新庁舎）災害対策地方本部会議室ほか計5か所
（福島県郡山市南一丁目94番）

【内訳】

	納入場所	数量		
		肘なし回転椅子 （会議室用）	肘なし回転椅子 （受付用）	更衣ロッカー （3人用）
(1)	災害対策地方本部会議室（2階）	21		
(2)	小会議室（2階）	18		
(3)	男性用仮眠室（2階）			2
(4)	女性用仮眠室（2階）			2
(5)	総合受付（1階）		1	
	計	39	1	4

3 納入期限

令和8年5月29日（金）

なお、納入場所への搬入は令和8年4月1日（水）以降に行うものとする。

4 規格等（想定品・指定品）

(1) 肘なし回転椅子（会議室用）【想定品】

ア	寸法（外寸）	W445～463mm（脚含めない） D530～541mm（脚含めない） 座面の高さは最低 410mm 以下から最高 477mm 以上の範囲 で、高さ調整できること。
イ	本体	肘なし 背もたれ付き
ウ	背/座面	布張り
エ	脚部	5本脚、ナイロンキャスター
オ	カラー	本体及び脚：黒 座面張地：6色以上から選択可能である こと。
カ	グリーン購入	グリーン購入法適合製品であること。
キ	想定品1	メーカー：オカムラ 型番等：CG11ZR- <u>FK4A</u> ※下線箇所は落札後に協議の上決定する。
ク	想定品2	メーカー：イトーキ 型番等：KJ-320CF- <u>T1T6</u> ※下線箇所は落札後に協議の上決定する。

(2) 肘なし回転椅子（受付用）【製品指定】

ア又はイのいずれかを選択すること。

ア	メーカー：オカムラ 型番等：CG11JR-FK4A ※下線箇所は落札後に協議の上決定する。
イ	メーカー：イトーキ 型番等：KJ-320CFM-T1T6 ※下線箇所は落札後に協議の上決定する。

(3) 更衣ロッカー（3人用）【製品指定】

ア又はイのいずれかを選択すること。


ア	メーカー：オカムラ 型番等：4553FZ-ZA75
イ	メーカー：イトーキ 型番等：HDJ-0931SSN-W9

5 その他


- (1) 見積額には、納入場所への運送料、組立費等納入に係る全ての費用を含むこと。
- (2) 災害対策地方本部会議室等配置図に基づき納入（設置）すること。
- (3) 納品等の作業実施に関する各種事項（作業・搬入等の詳細日時、車両駐車場所、通用口等に関する現場作業に伴うルール等）については、発注者及び発注者が別途委託する移転計画策定支援業者（以下「委託業者」という。）と打ち合わせし実施すること。
- (4) 搬入経路は、別紙「郡山合同庁舎新庁舎搬入車両駐車位置図」及び「郡山合同庁舎新庁舎搬入経路図」のとおりとする。
- (5) 搬入時の交通誘導員の配置及び保安機材の設置は、委託業者が行う。
- (6) 搬入経路（風除室、廊下、エレベーター等）の養生については委託業者にて実施するが、設置場所室内での養生については受注者の負担において必要に応じて実施し、損傷を生じないように配慮すること。
- (7) 現場の収まりや取り合いにより仕様書及び災害対策地方本部会議室等什器配置図によることが困難又は不都合な場合は、発注者と協議すること。
- (8) 納入時に発生する梱包材等の残材は、各自で回収し適切に処分すること。

災害対策地方本部会議室等配置図


災害対策地方本部会議室

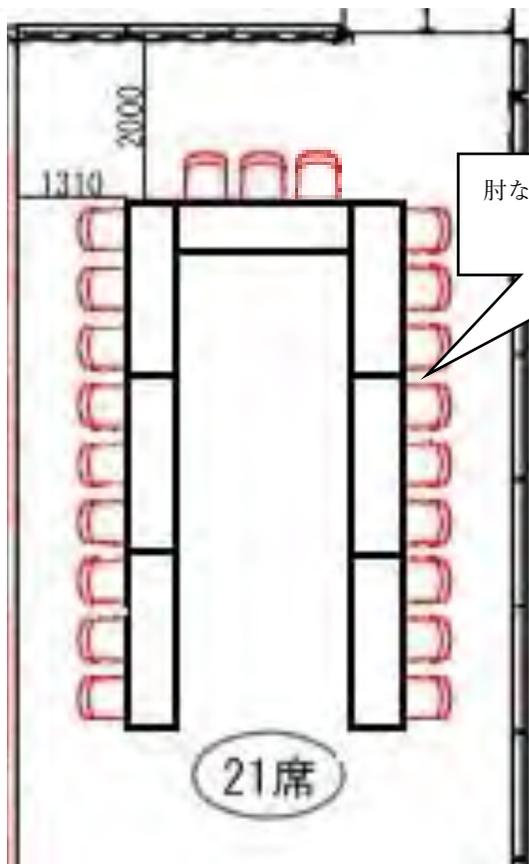


小会議室

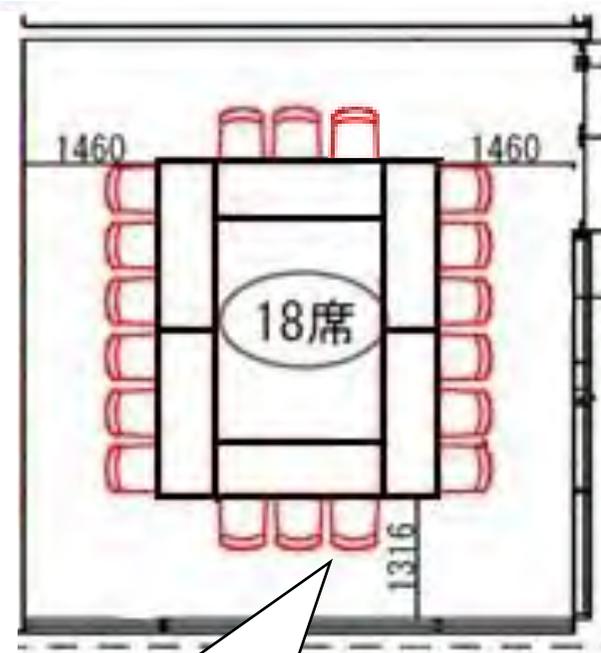

男性用仮眠室及び女性用仮眠室

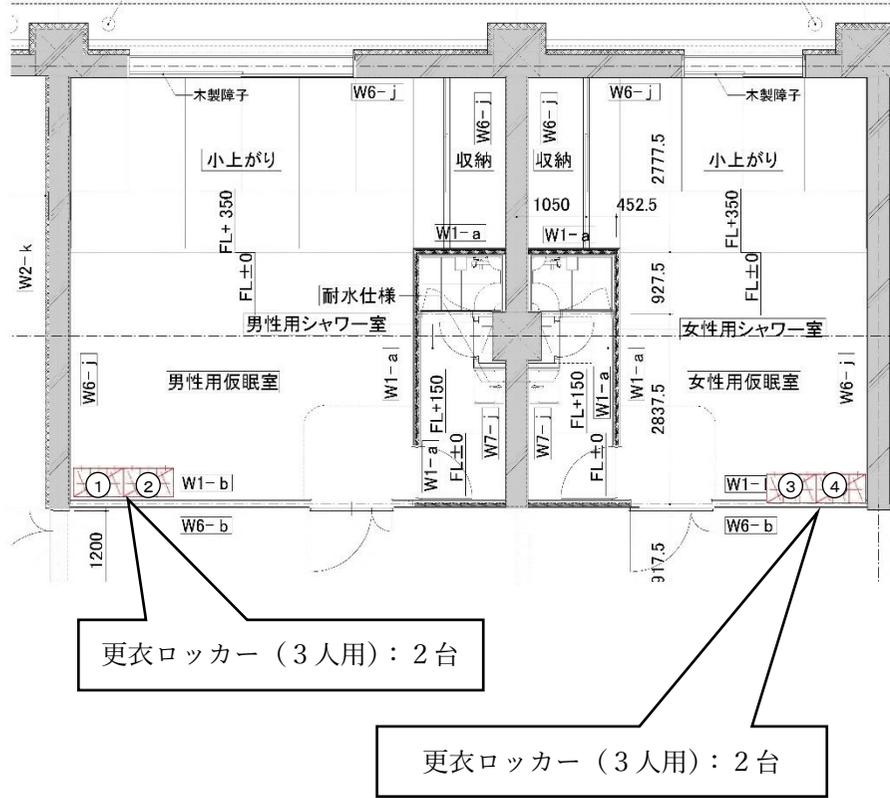

総合受付

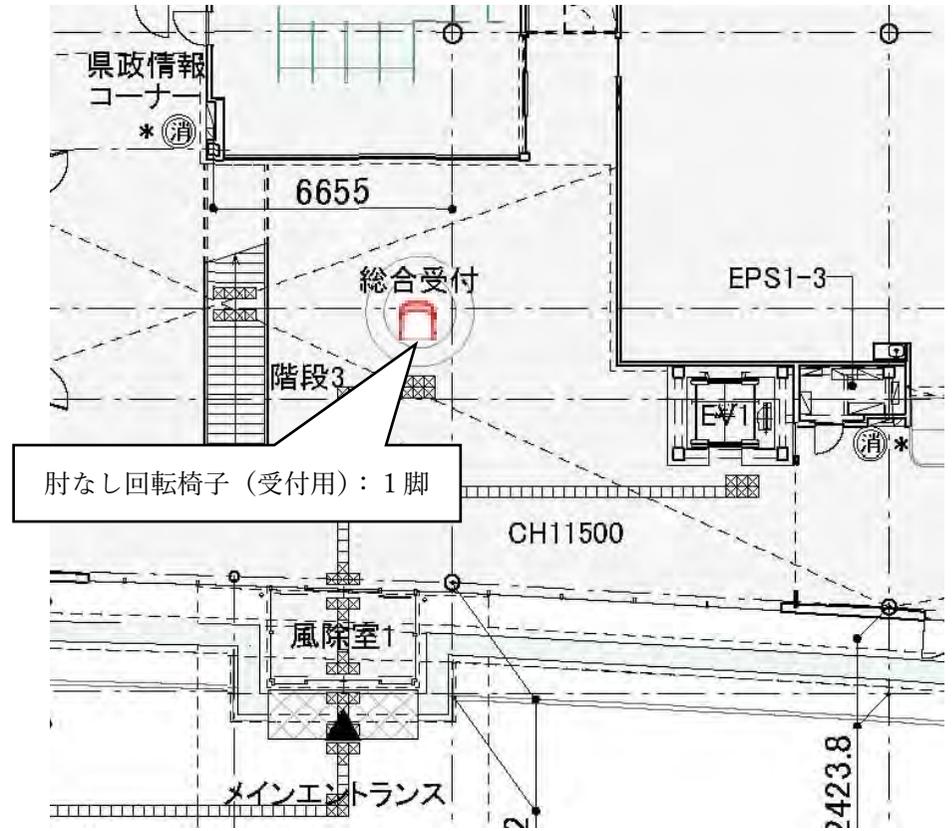


郡山合同庁舎新庁舎搬入経路図（1階）

令和8年4月1日以降

（凡例）

- 搬入車両駐車位置
- 搬入経路
- 組立作業場
- エレベーター

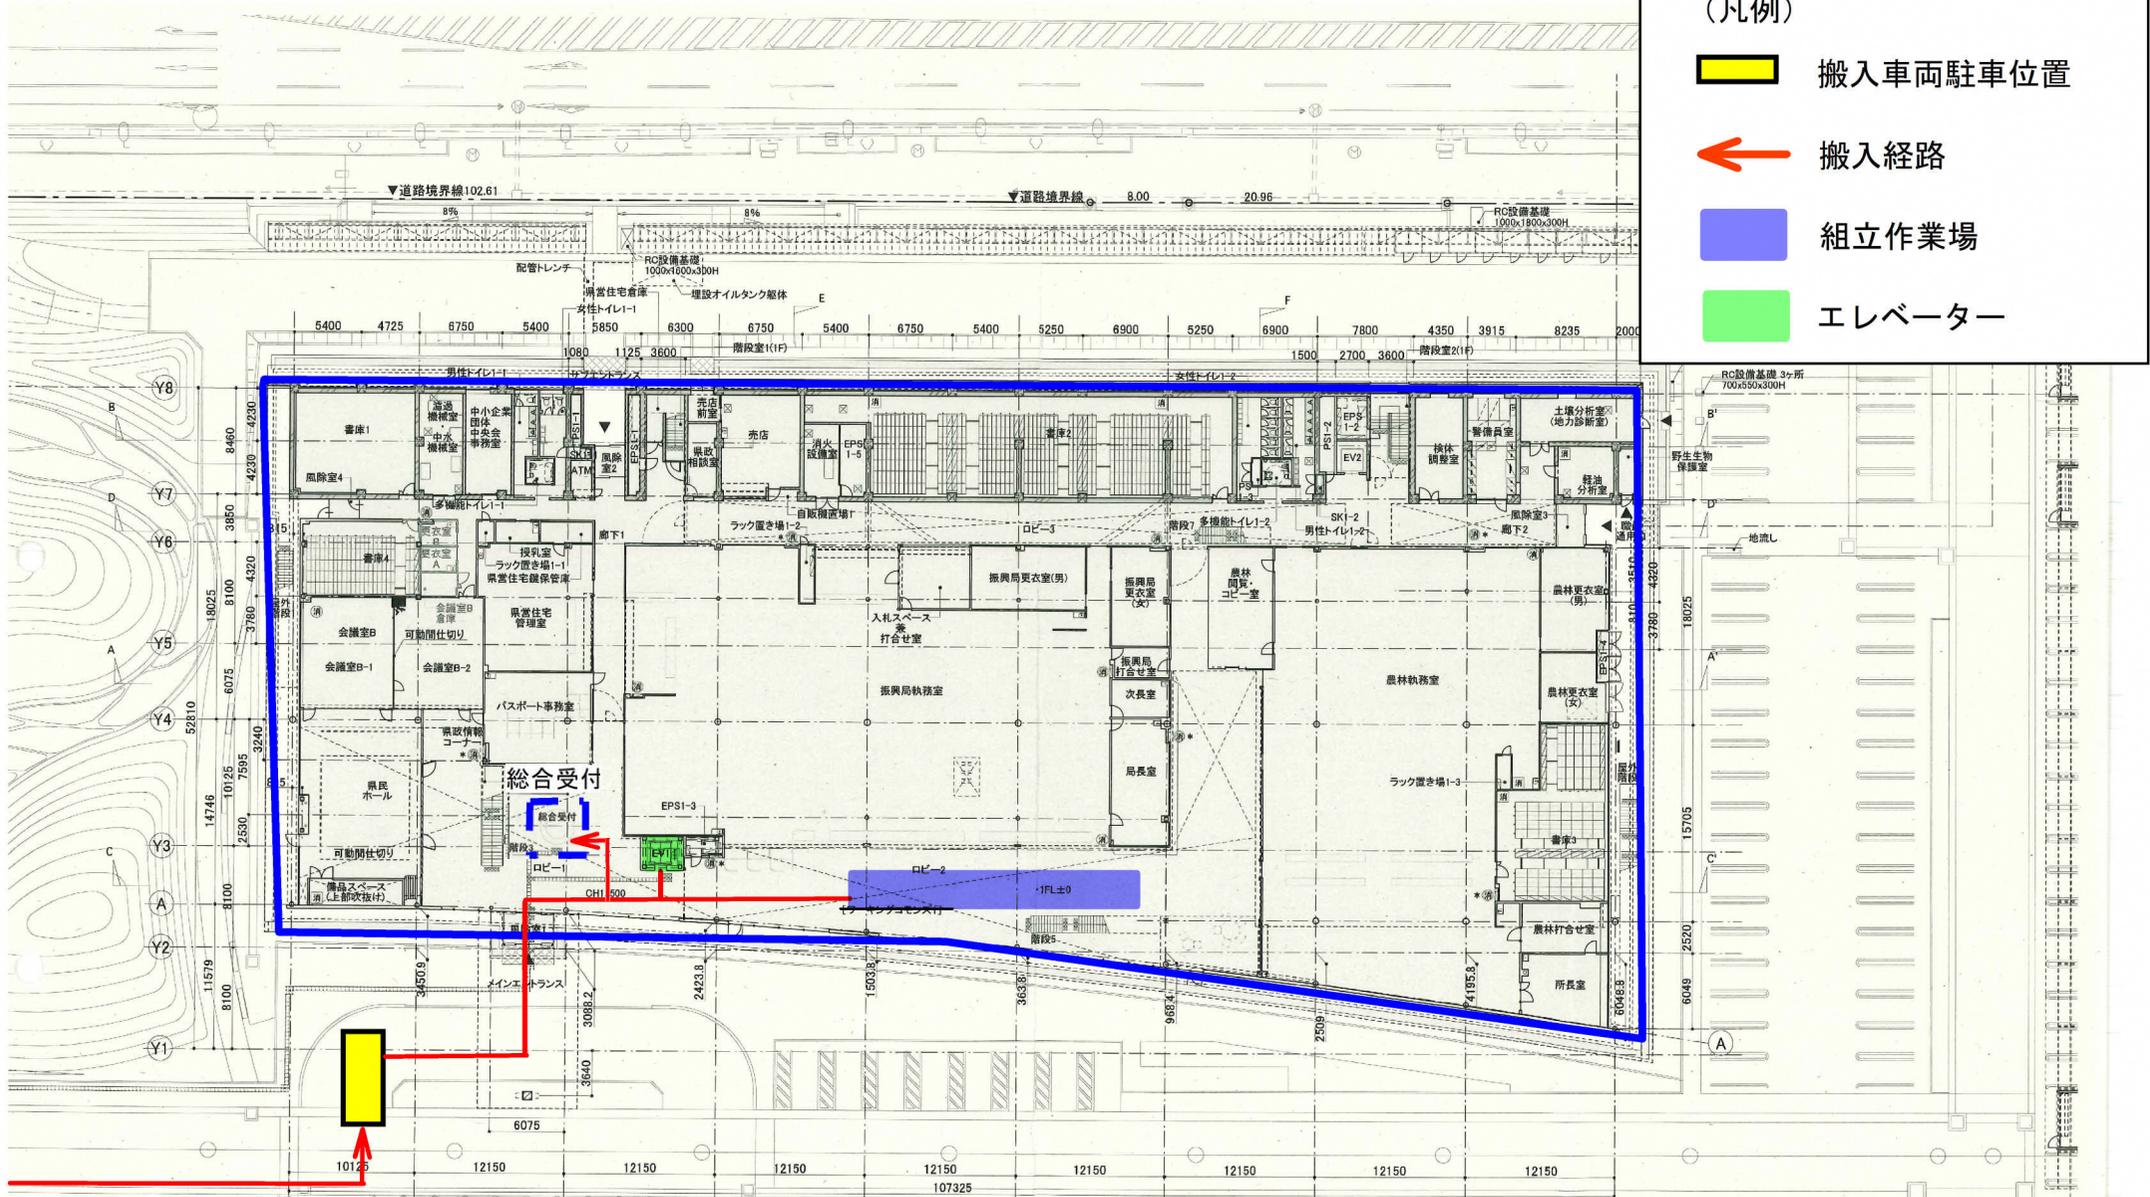

《補足事項》

- ① 搬入口（風除室）、廊下、ロビー、エレベーター等の「建物内共用部」については、別途、移転計画策定支援業者が養生を行う
- ② 什器備品等の組立は、基本的には設置室内を養生したうえで行うものとする。ただし、物量、その他物品の設置状況等により、室外で行う必要がある場合は1階南側ロビーで行うこと

内消火栓併設消火器 (E)：代替出入口
 緊急用消火器 (10m以内)
 緊急用消火器 (E)：非常用出入口
 (40m以内)


(凡例)



搬入経路



エレベーター

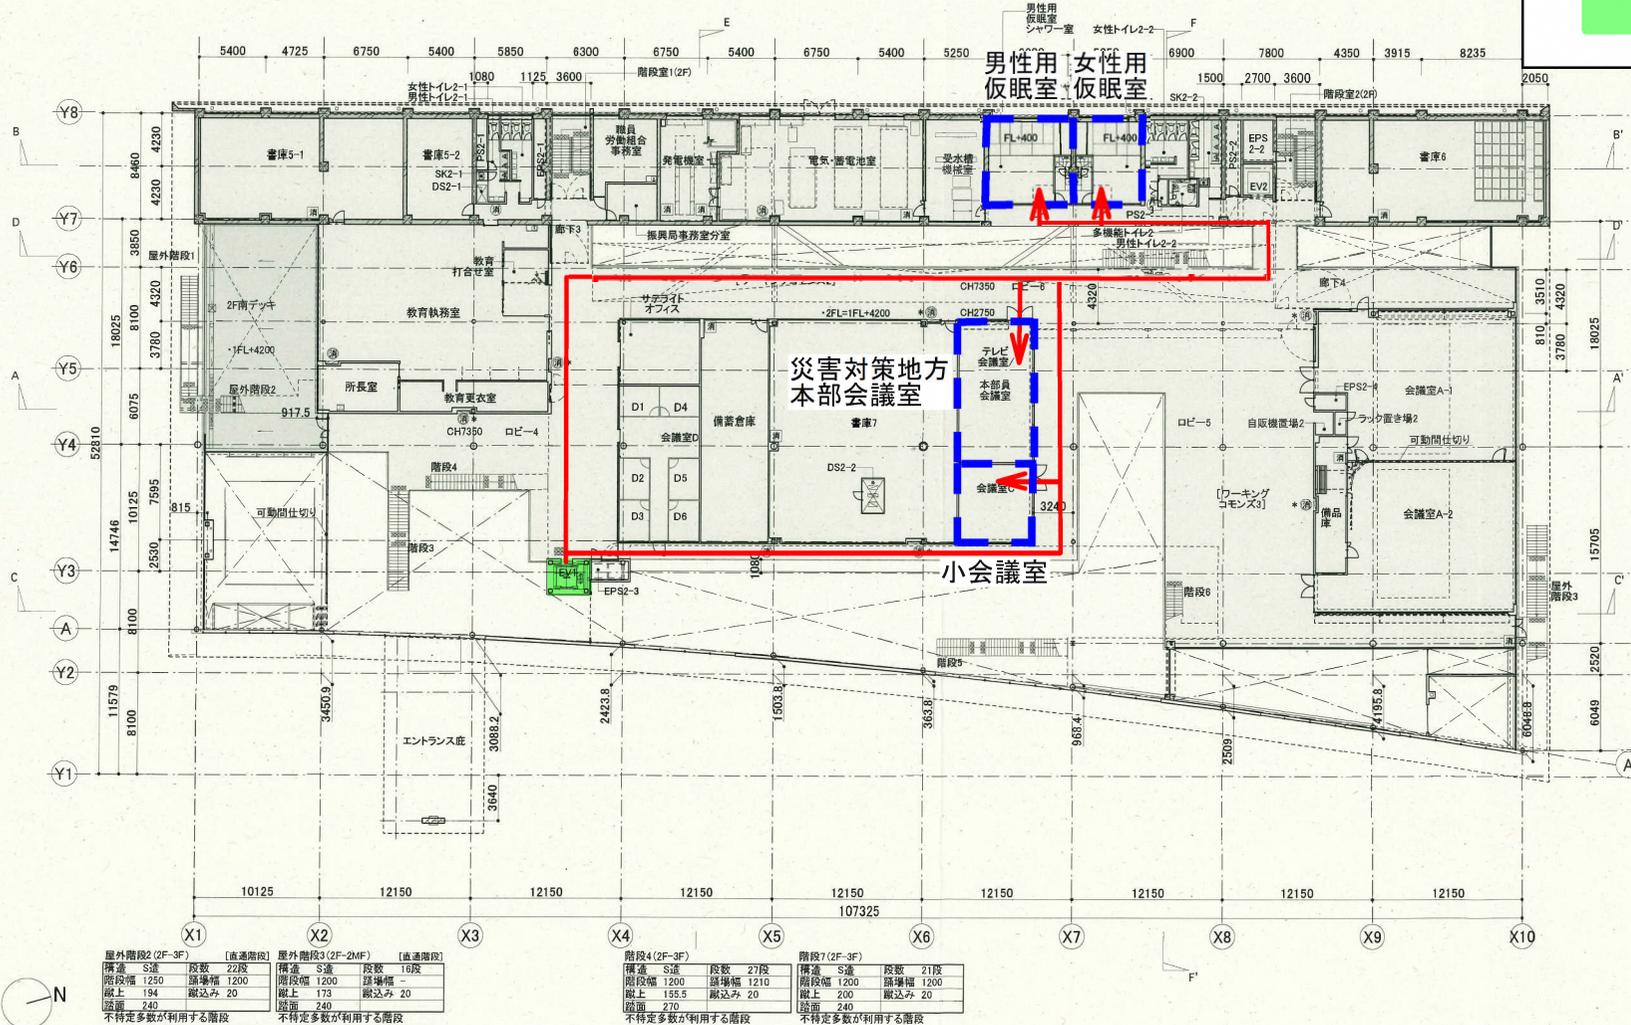

屋外階段2 (2F-3F)		屋外階段3 (2F-2MF)		階段4 (2F-3F)		階段7 (2F-3F)	
構造	階段	構造	階段	構造	階段	構造	階段
3階	22段	3階	16段	3階	27段	3階	21段
階段幅 1250	踊り幅 1200	階段幅 1200	踊り幅	階段幅 1200	踊り幅 1210	階段幅 1200	踊り幅 1200
蹴上 194	蹴込み 20	蹴上 173	蹴込み 20	蹴上 155.5	蹴込み 20	蹴上 200	蹴込み 20
階面 240	階面 240	階面 240	階面 240	階面 270	階面 240	階面 240	階面 240
不特定多数が利用する階段		不特定多数が利用する階段		不特定多数が利用する階段		不特定多数が利用する階段	

《補足事項》

- 搬入口（風除室）、廊下、ロビー、エレベーター等の「建物内共用部」については、別途、移転計画策定支援業者が養生を行う
- 什器備品等の組立は、基本的には設置室内を養生したうえで行うものとする。ただし、物量、その他物品の設置状況等により、室外で行う必要がある場合は1階南側ロビーで行うこと

◎：屋内消火栓併設消火器 (◎：代管出入口 (10m以内))
 ○：量達型消火器
 ●：置型消火器
 *：消火器強化タイプとする (40m以内)
 ※特記無き限り粉末タイプとする

設計GL+400 (T.P.231.40)
 GL±0 (T.P.231.00)
 地盤面=設計GL-100 (T.P.230.90)

DRAWING TITLE		DRAWING No.	
2階平面図		A041	
SCALE	DATE		
1/400(A3)	2023.06		