


<小名浜港マリーナ施設 全体図面>

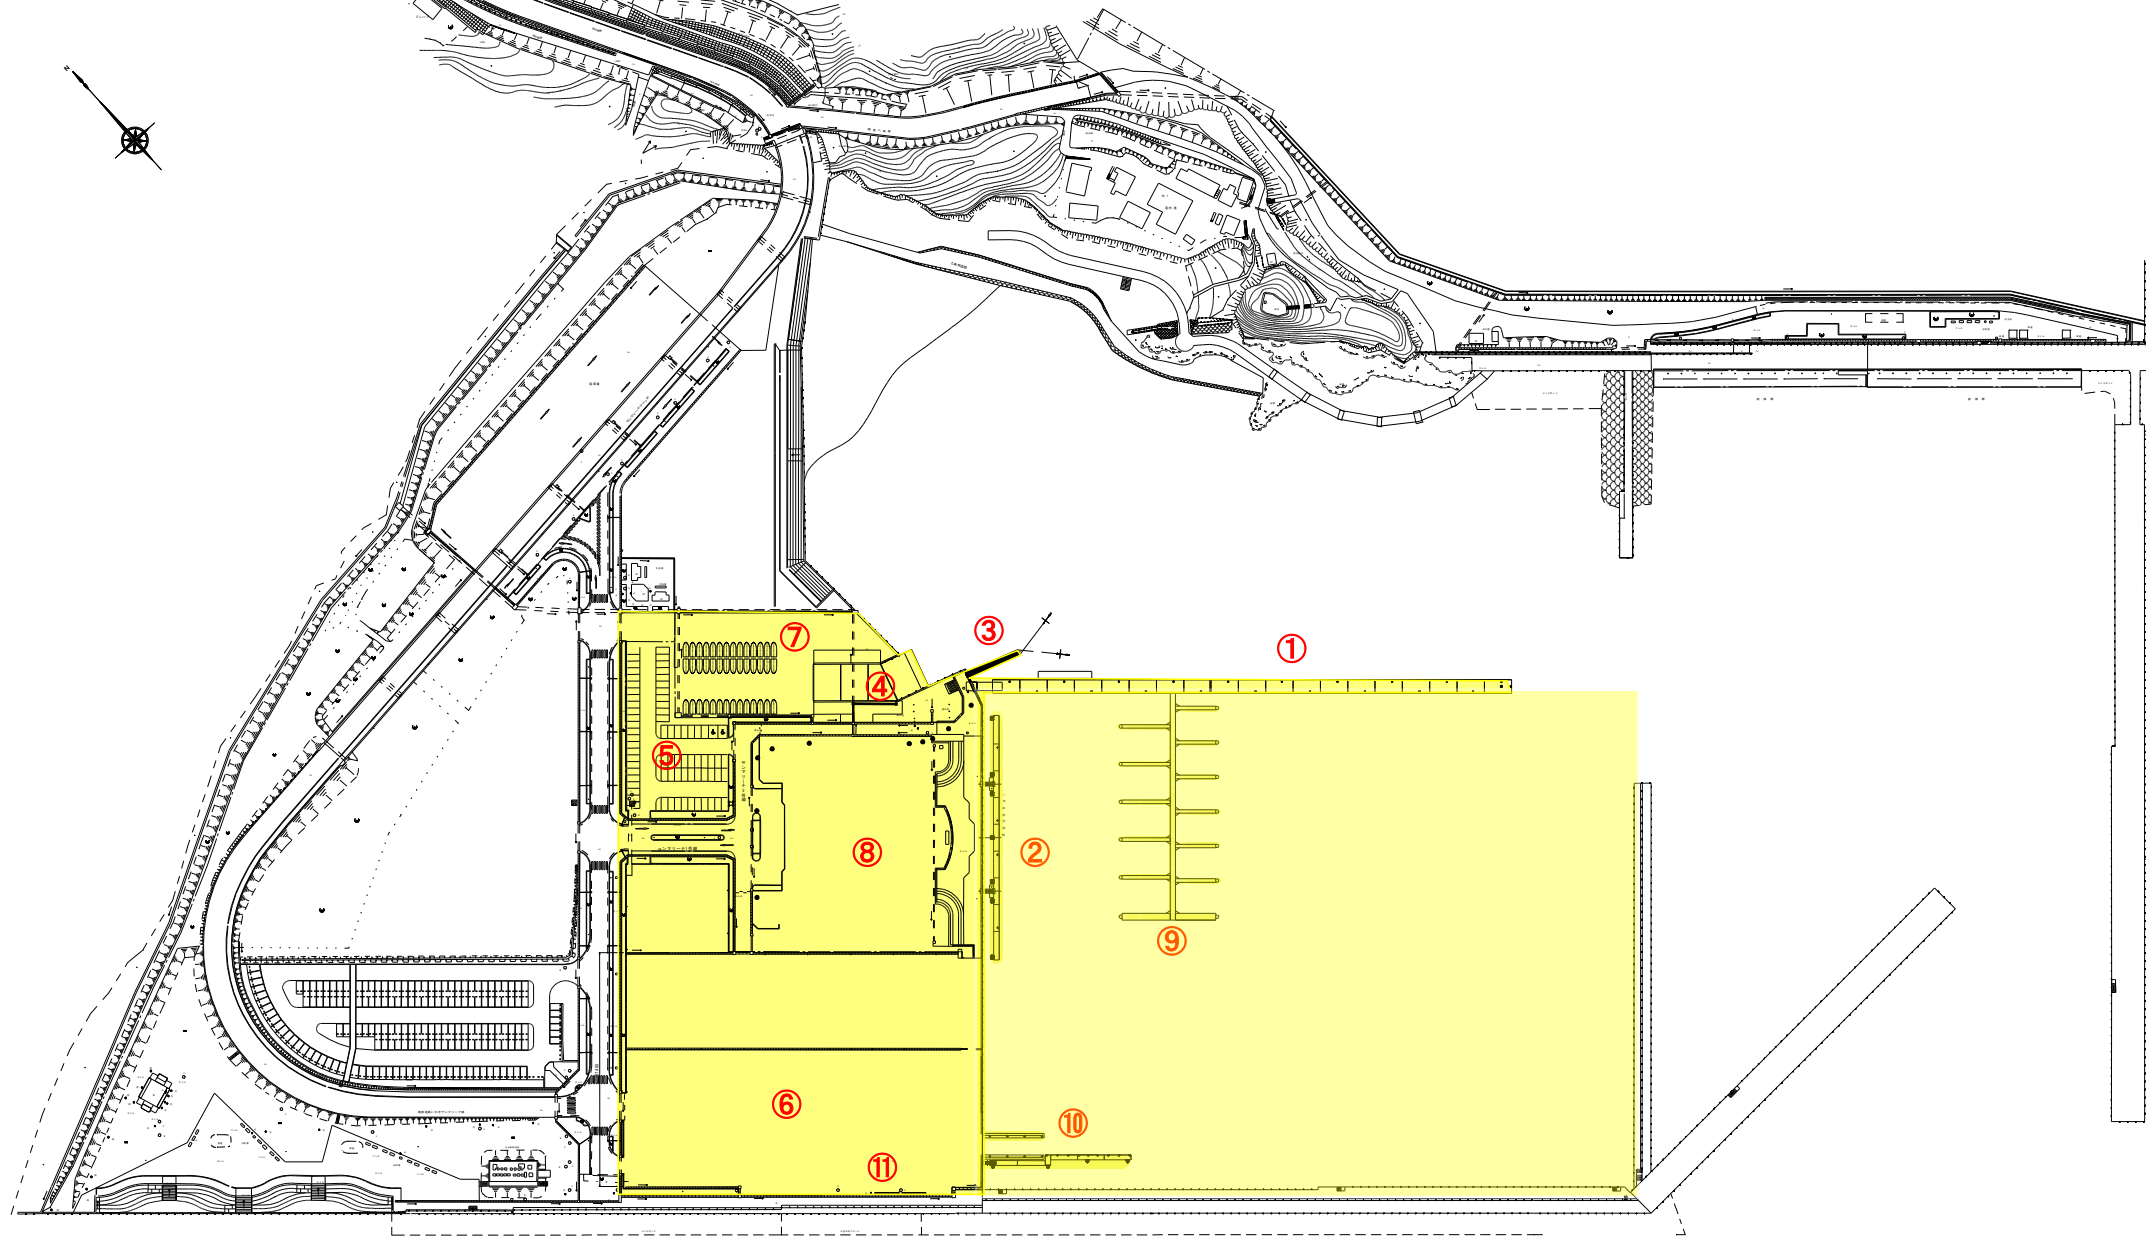

- ①メイン桟橋
- ②一時係留桟橋
- ③ディンギー浮桟橋
- ④船揚場

- ⑤マリーナ駐車場
- ⑥ボートヤード
- ⑦ディンギーヤード
- 港湾施設用地

- くし型桟橋
- ⑩上下架施設
- 自走式揚艇機
- 水域

マリーナ施設