
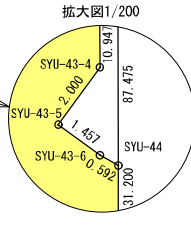
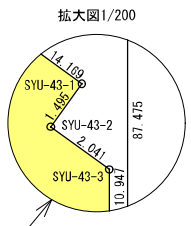
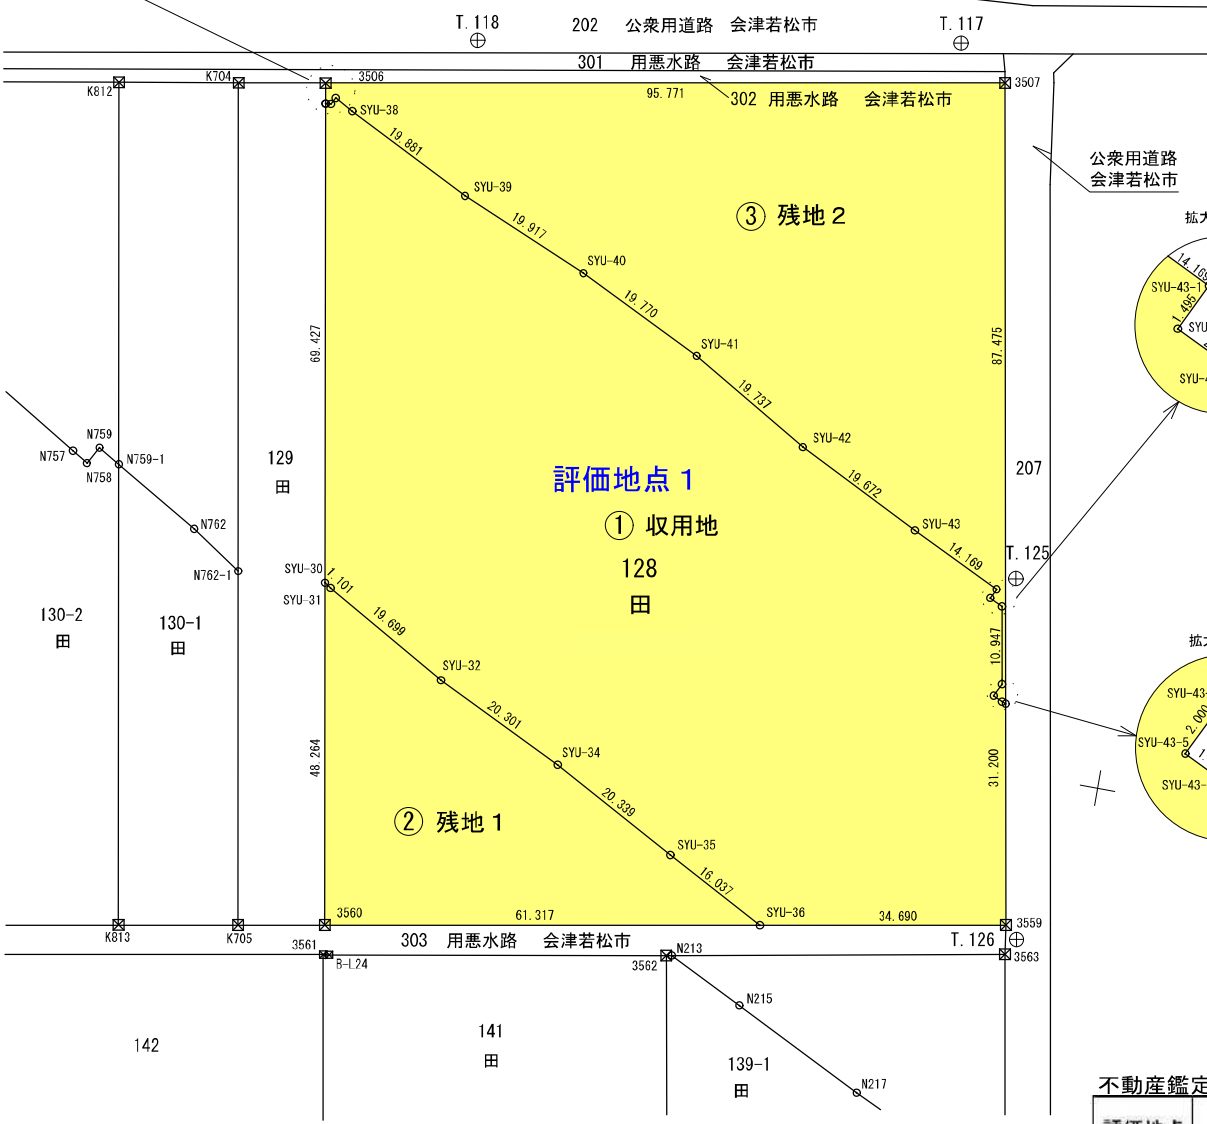


土地実測平面図

土地の所在 会津若松市町北町中地128番地

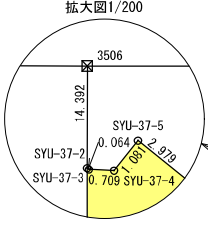


凡 例

筆界	境界杭の種類
⊠	プラスチック杭
⊕	基準点
○	計算点


不動産鑑定評価地・意見書作成地一覧

評価地点	市/郡	町/村	大字	字	地番	公簿地目	現況地目	取得面積 (㎡)	残地面積(1) (㎡)	残地面積(2) (㎡)	合計面積 (㎡)
1	会津若松市	町北町	中地		128	田	田	6,417.53	1,467.05	3,494.05	11,378.63
2	会津若松市	町北町	中地		129	田	田	778.28	661.82	12.24	1,452.34
3	会津若松市	神指町	高瀬	高瀬	17	田	田	764.67	1,519.73		2,284.40
4	会津若松市	神指町	高瀬	高瀬	18	田	田	579.12	2,387.72		2,966.84
5	会津若松市	神指町	高瀬	高瀬	19	田	田	424.31	2,598.34		3,022.65

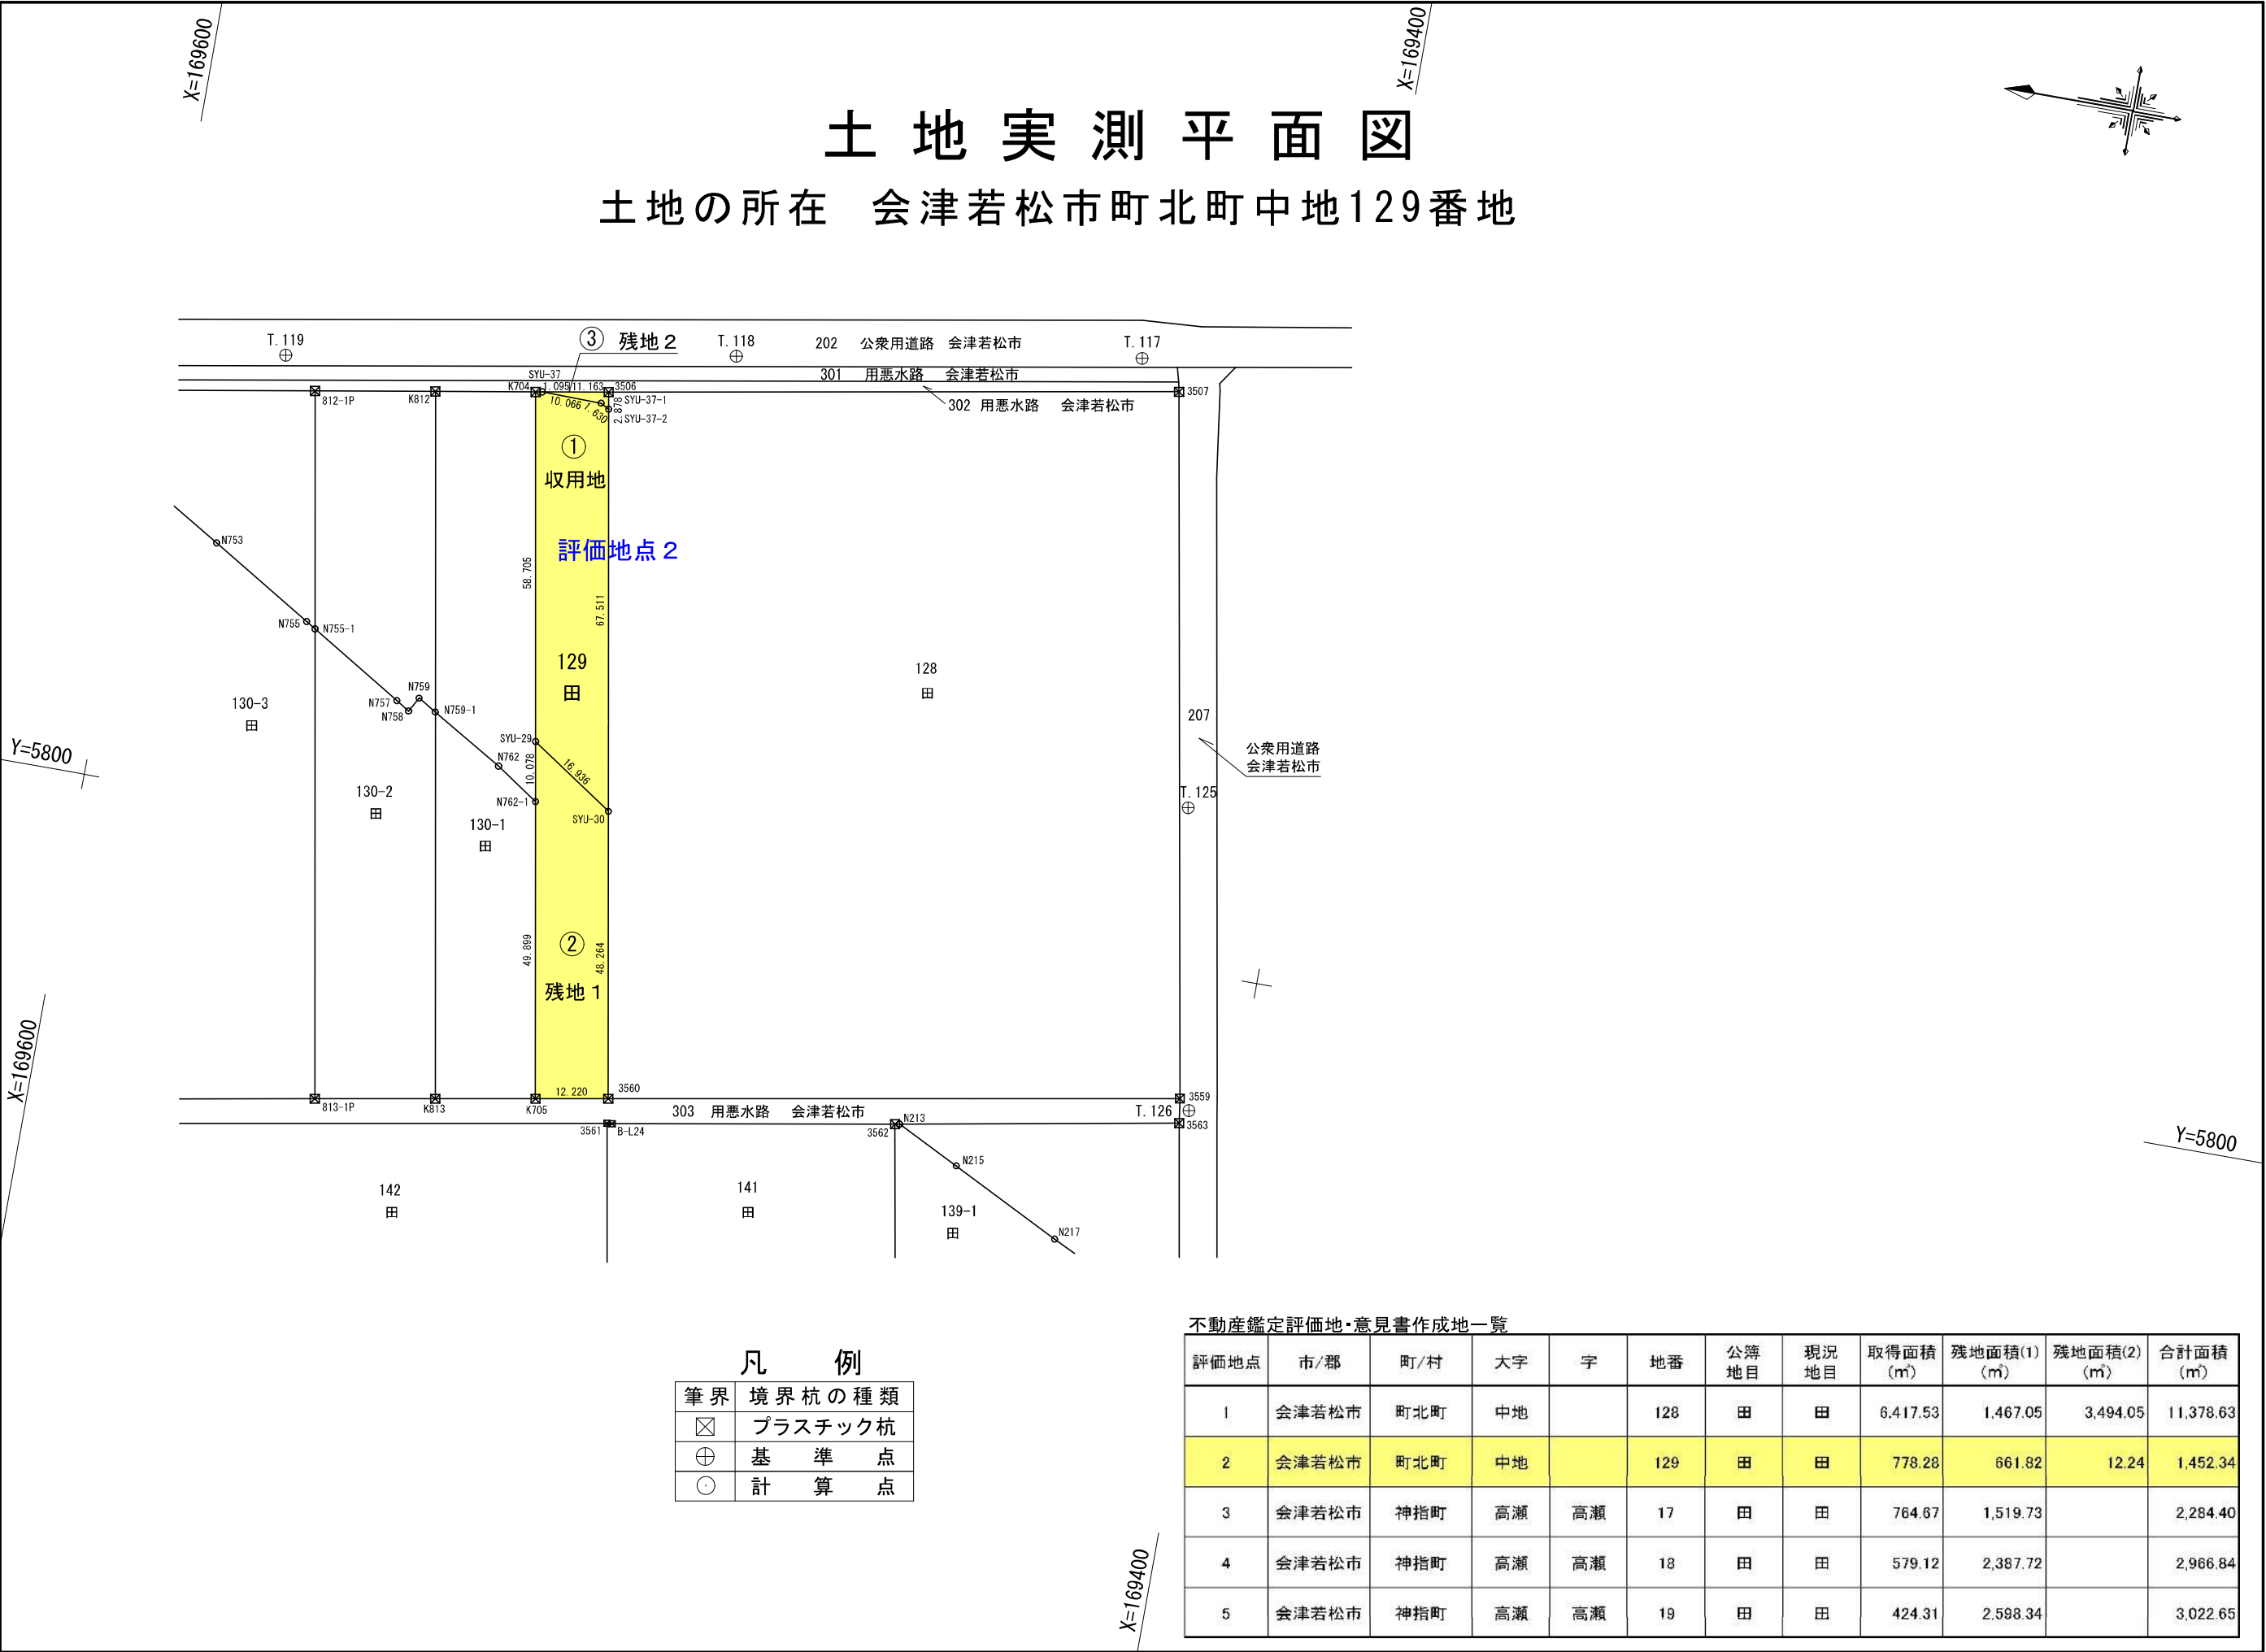


用地平面図

会津若松市神指町大字高瀬字高瀬

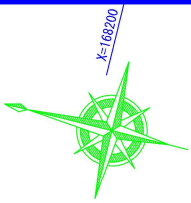

大字高瀬字滑田

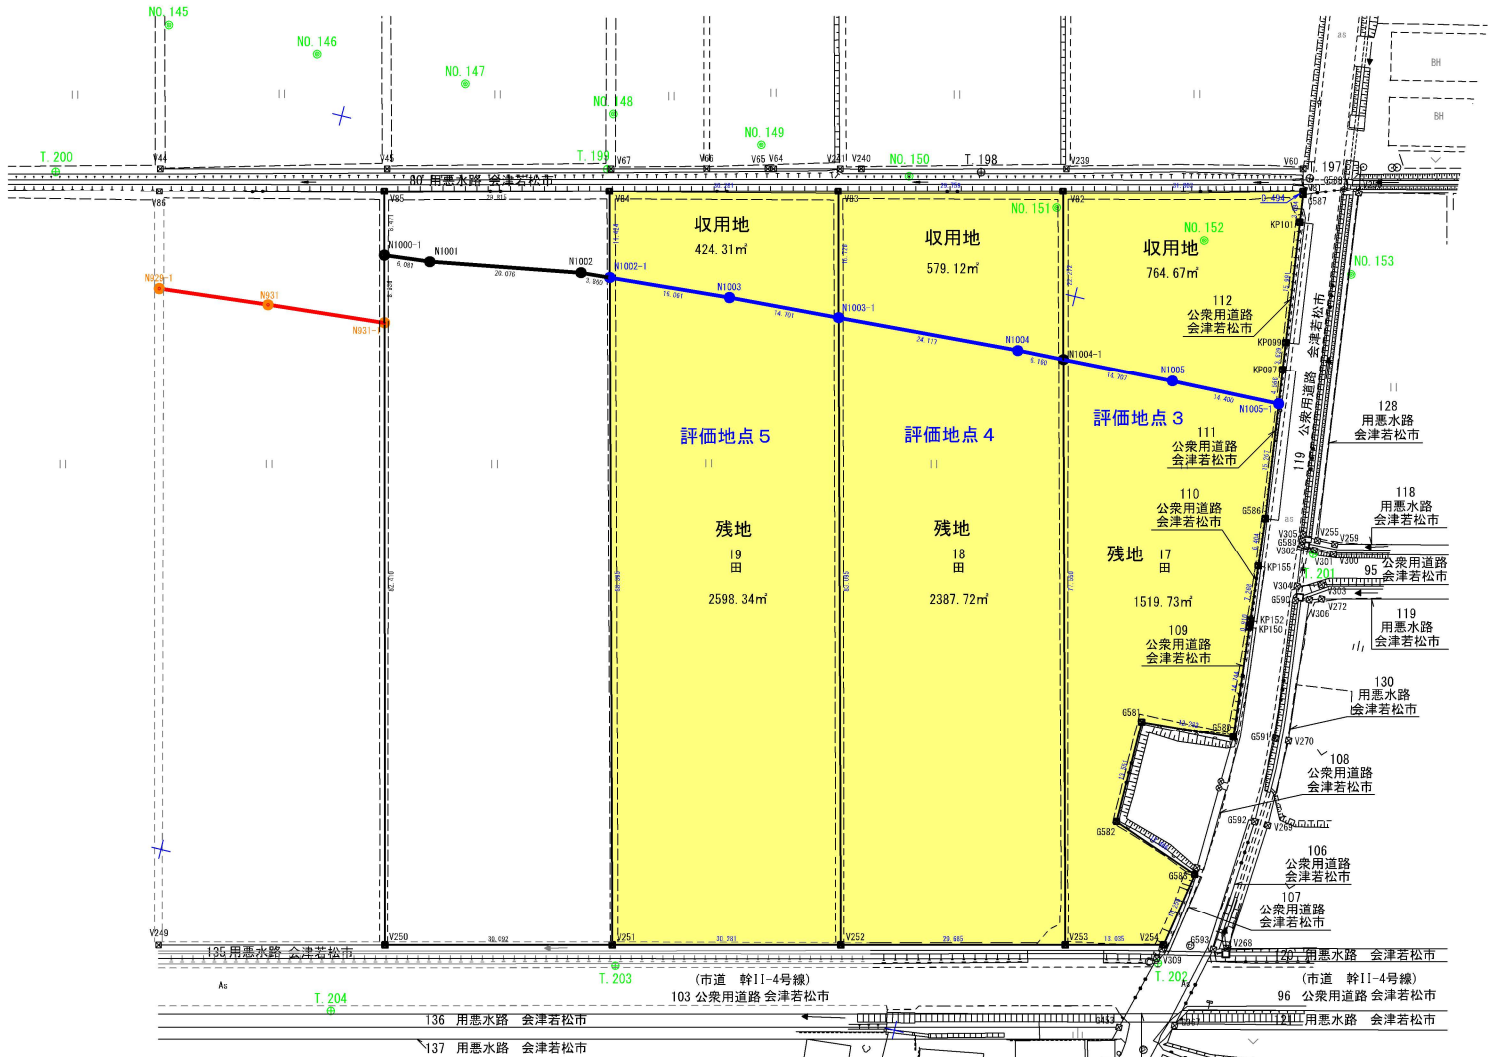

大字高瀬字高瀬

神指町高瀬

不動産鑑定評価地・意見書作成地一覧

評価地点	市/郡	町/村	大字	字	地番	公簿地目	現況地目	取得面積(㎡)	残地面積(1)(㎡)	残地面積(2)(㎡)	合計面積(㎡)
1	会津若松市	町北町	中地		128	田	田	6,417.53	1,467.05	3,494.05	11,378.63
2	会津若松市	町北町	中地		129	田	田	778.28	661.82	12.24	1,452.34
3	会津若松市	神指町	高瀬	高瀬	17	田	田	764.67	1,519.73		2,284.40
4	会津若松市	神指町	高瀬	高瀬	18	田	田	579.12	2,387.72		2,966.84
5	会津若松市	神指町	高瀬	高瀬	19	田	田	424.31	2,598.34		3,022.65

凡 例	
田	境界杭の種類
田	コンクリート杭
田	プラスチック杭
田	金 属 杭
田	ブ レ ー ト
田	擁 壁 角
田	マ ー キ ン グ
田	引照点・計算点
田	基 準 点
田	中 心 杭

※地 目 () なし全部事項証明書
(現) 現在の状況
※所有者 (亡) 登記事項要約書
(相) 相続権利者

令和 8 年度 工事番号 第26-41340-9103号			
国道121号 会津若松市町北町中地地内 外			
不動産鑑定評価業務委託 (道整・補助)			
用 地 平 面 図			
縮 尺		図 面 番 号	1/1
測 量		主 任 技 術 者	
設 計		管 理 技 術 者	
福島県会津若松建設事務所			