資料２－２

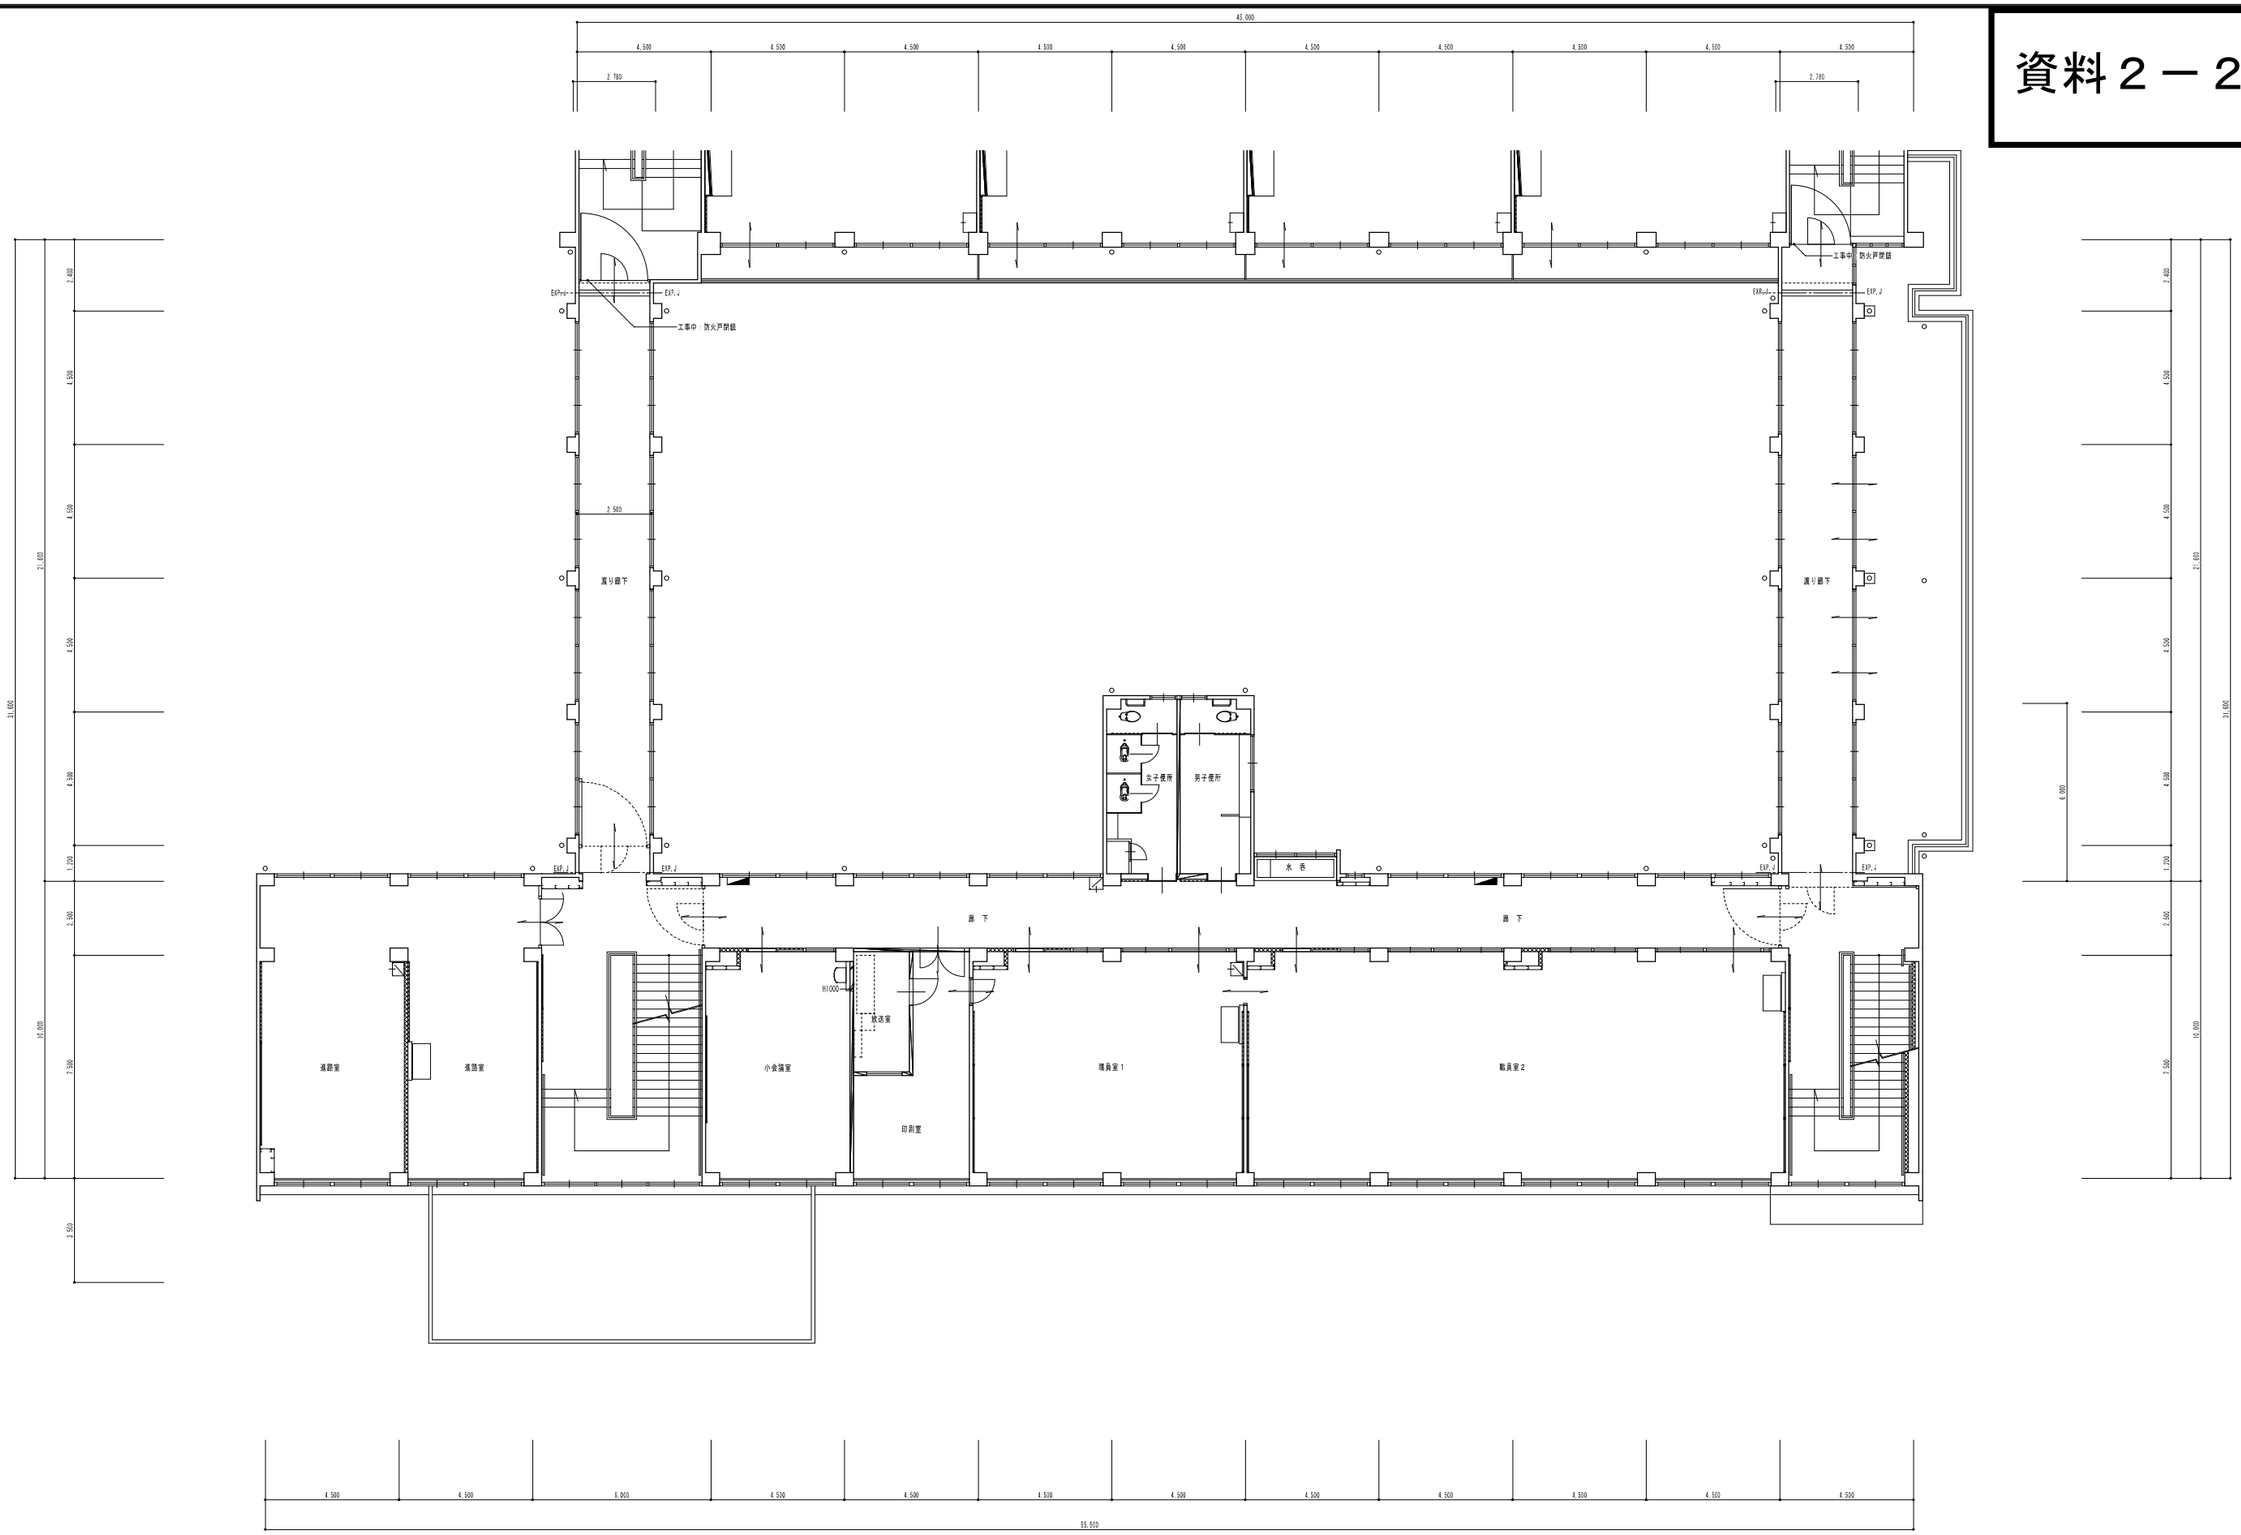

特記		工事名	福島高校大規模改造（建築） 工 事 設 計 図	検図 設計 平成 13 年 6 月	図面内容	改造後 2階 平面図	69 枚ノ内 図面番号 14
					縮尺	S.C-1:100	区分 建築