


標準横断図 S=1:50


正

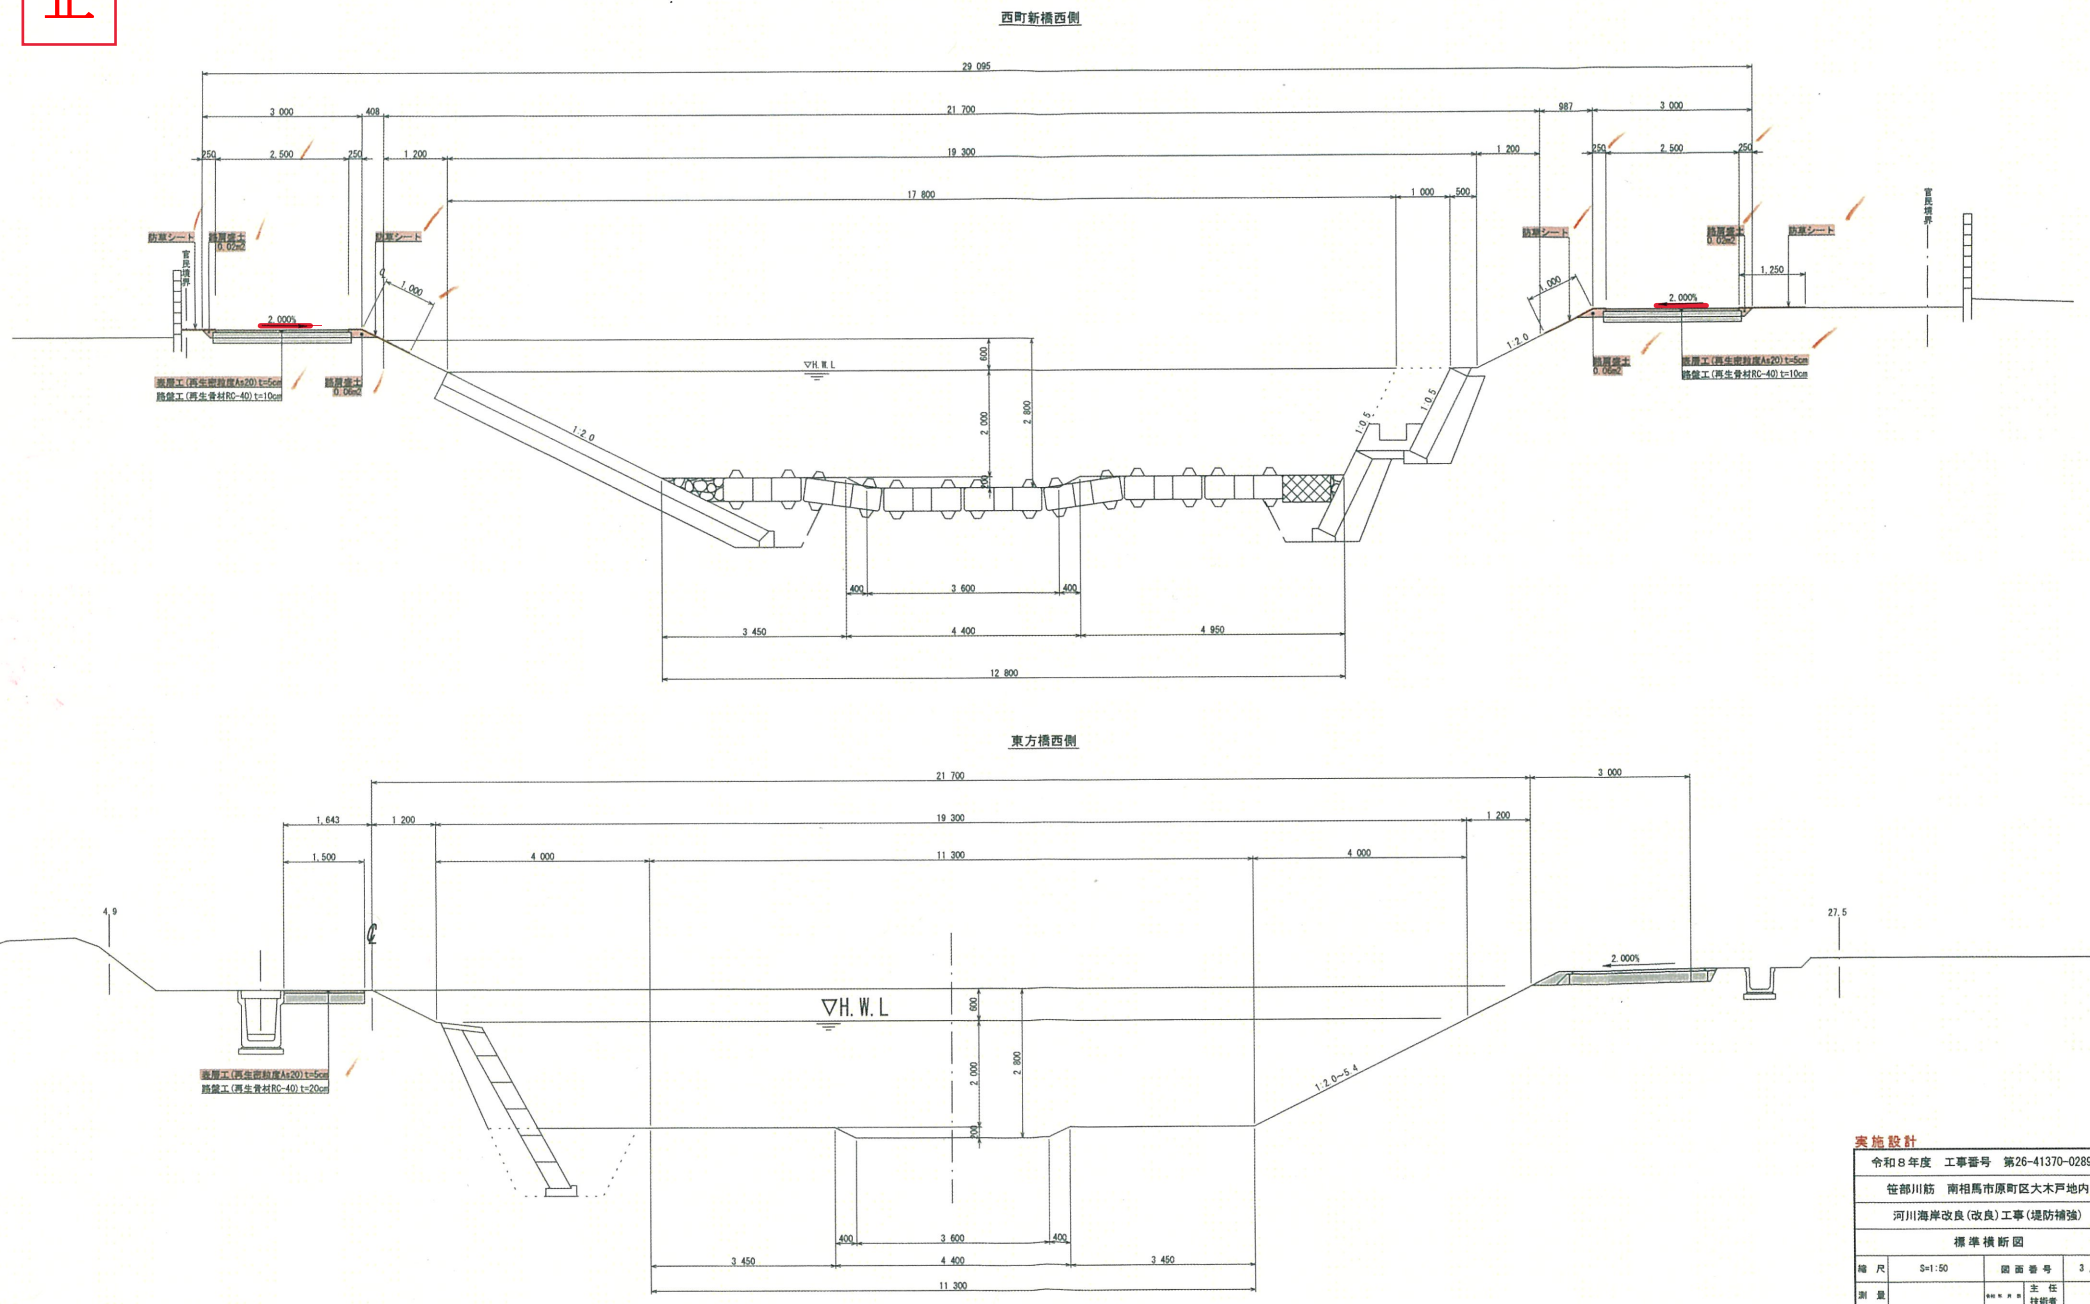

実施設計			
令和8年度 工事番号 第26-41370-0289号			
笹部川筋 南相馬市原町区大木戸地内			
河川海岸改良(改良)工事(堤防補強)			
標準横断図			
縮尺	S=1:50	図面番号	3 / 10
測量	〃〃〃	主任技師	〃〃〃
設計	株式会社 東コンサルタント	監理技師	〃〃〃
福島県相双建設事務所			

標準横断図 S=1:50

誤

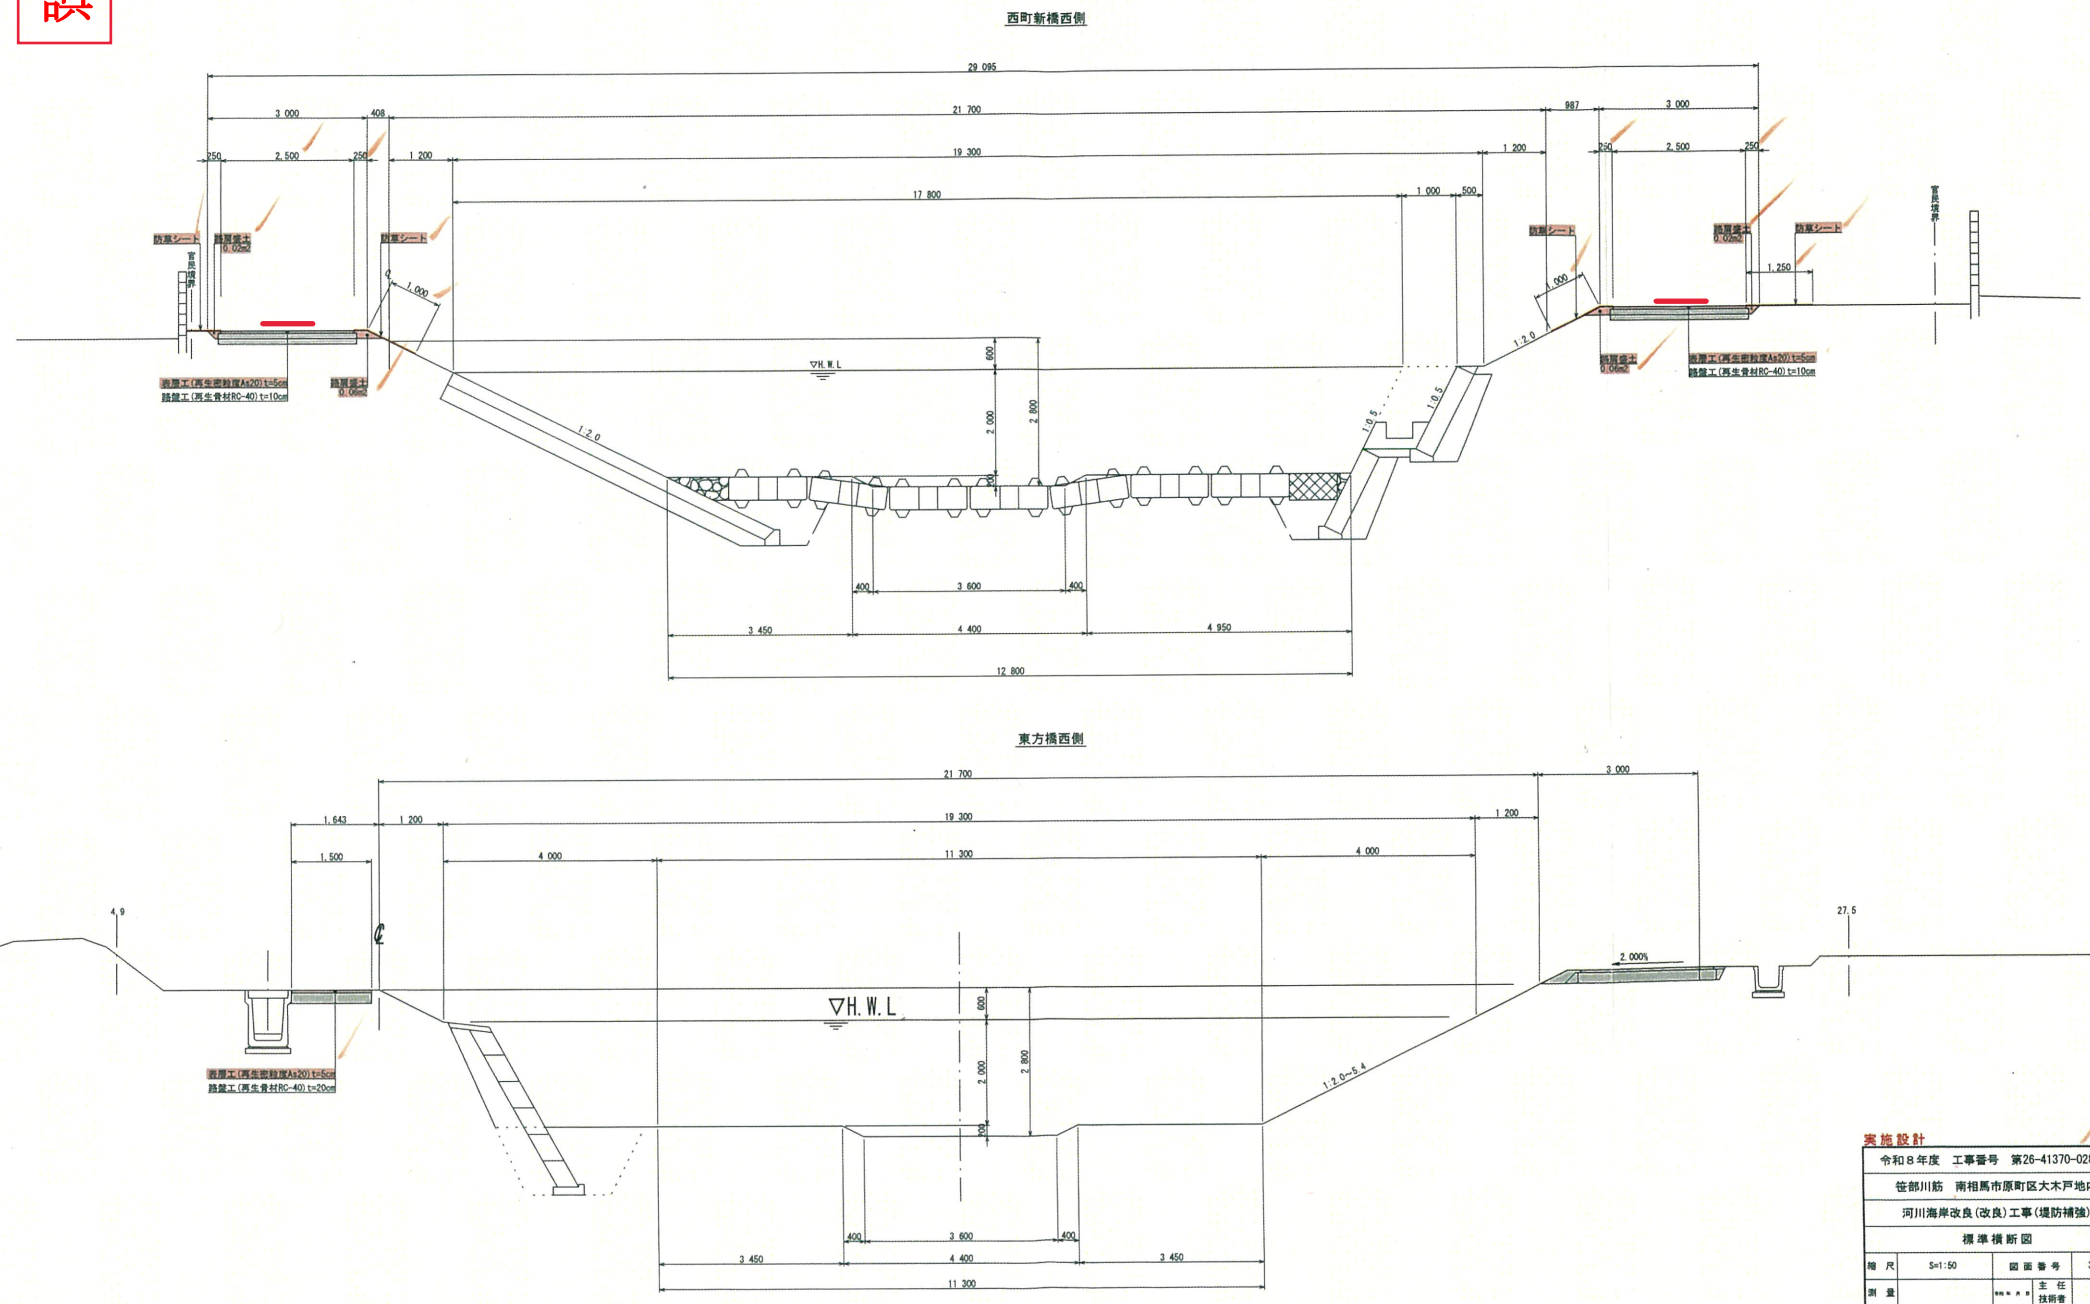

実施設計			
令和8年度 工事番号 第26-41370-0289号			
笹部川筋 南相馬市原町区大木戸地内			
河川海岸改良(改良)工事(堤防補強)			
標準横断図			
縮尺	S=1:50	図面番号	3 / 10
測量	〃〃〃	主任技師	〃〃〃
設計	株式会社 東コンサルタント	監理技師	〃〃〃
福島県相双建設事務所			