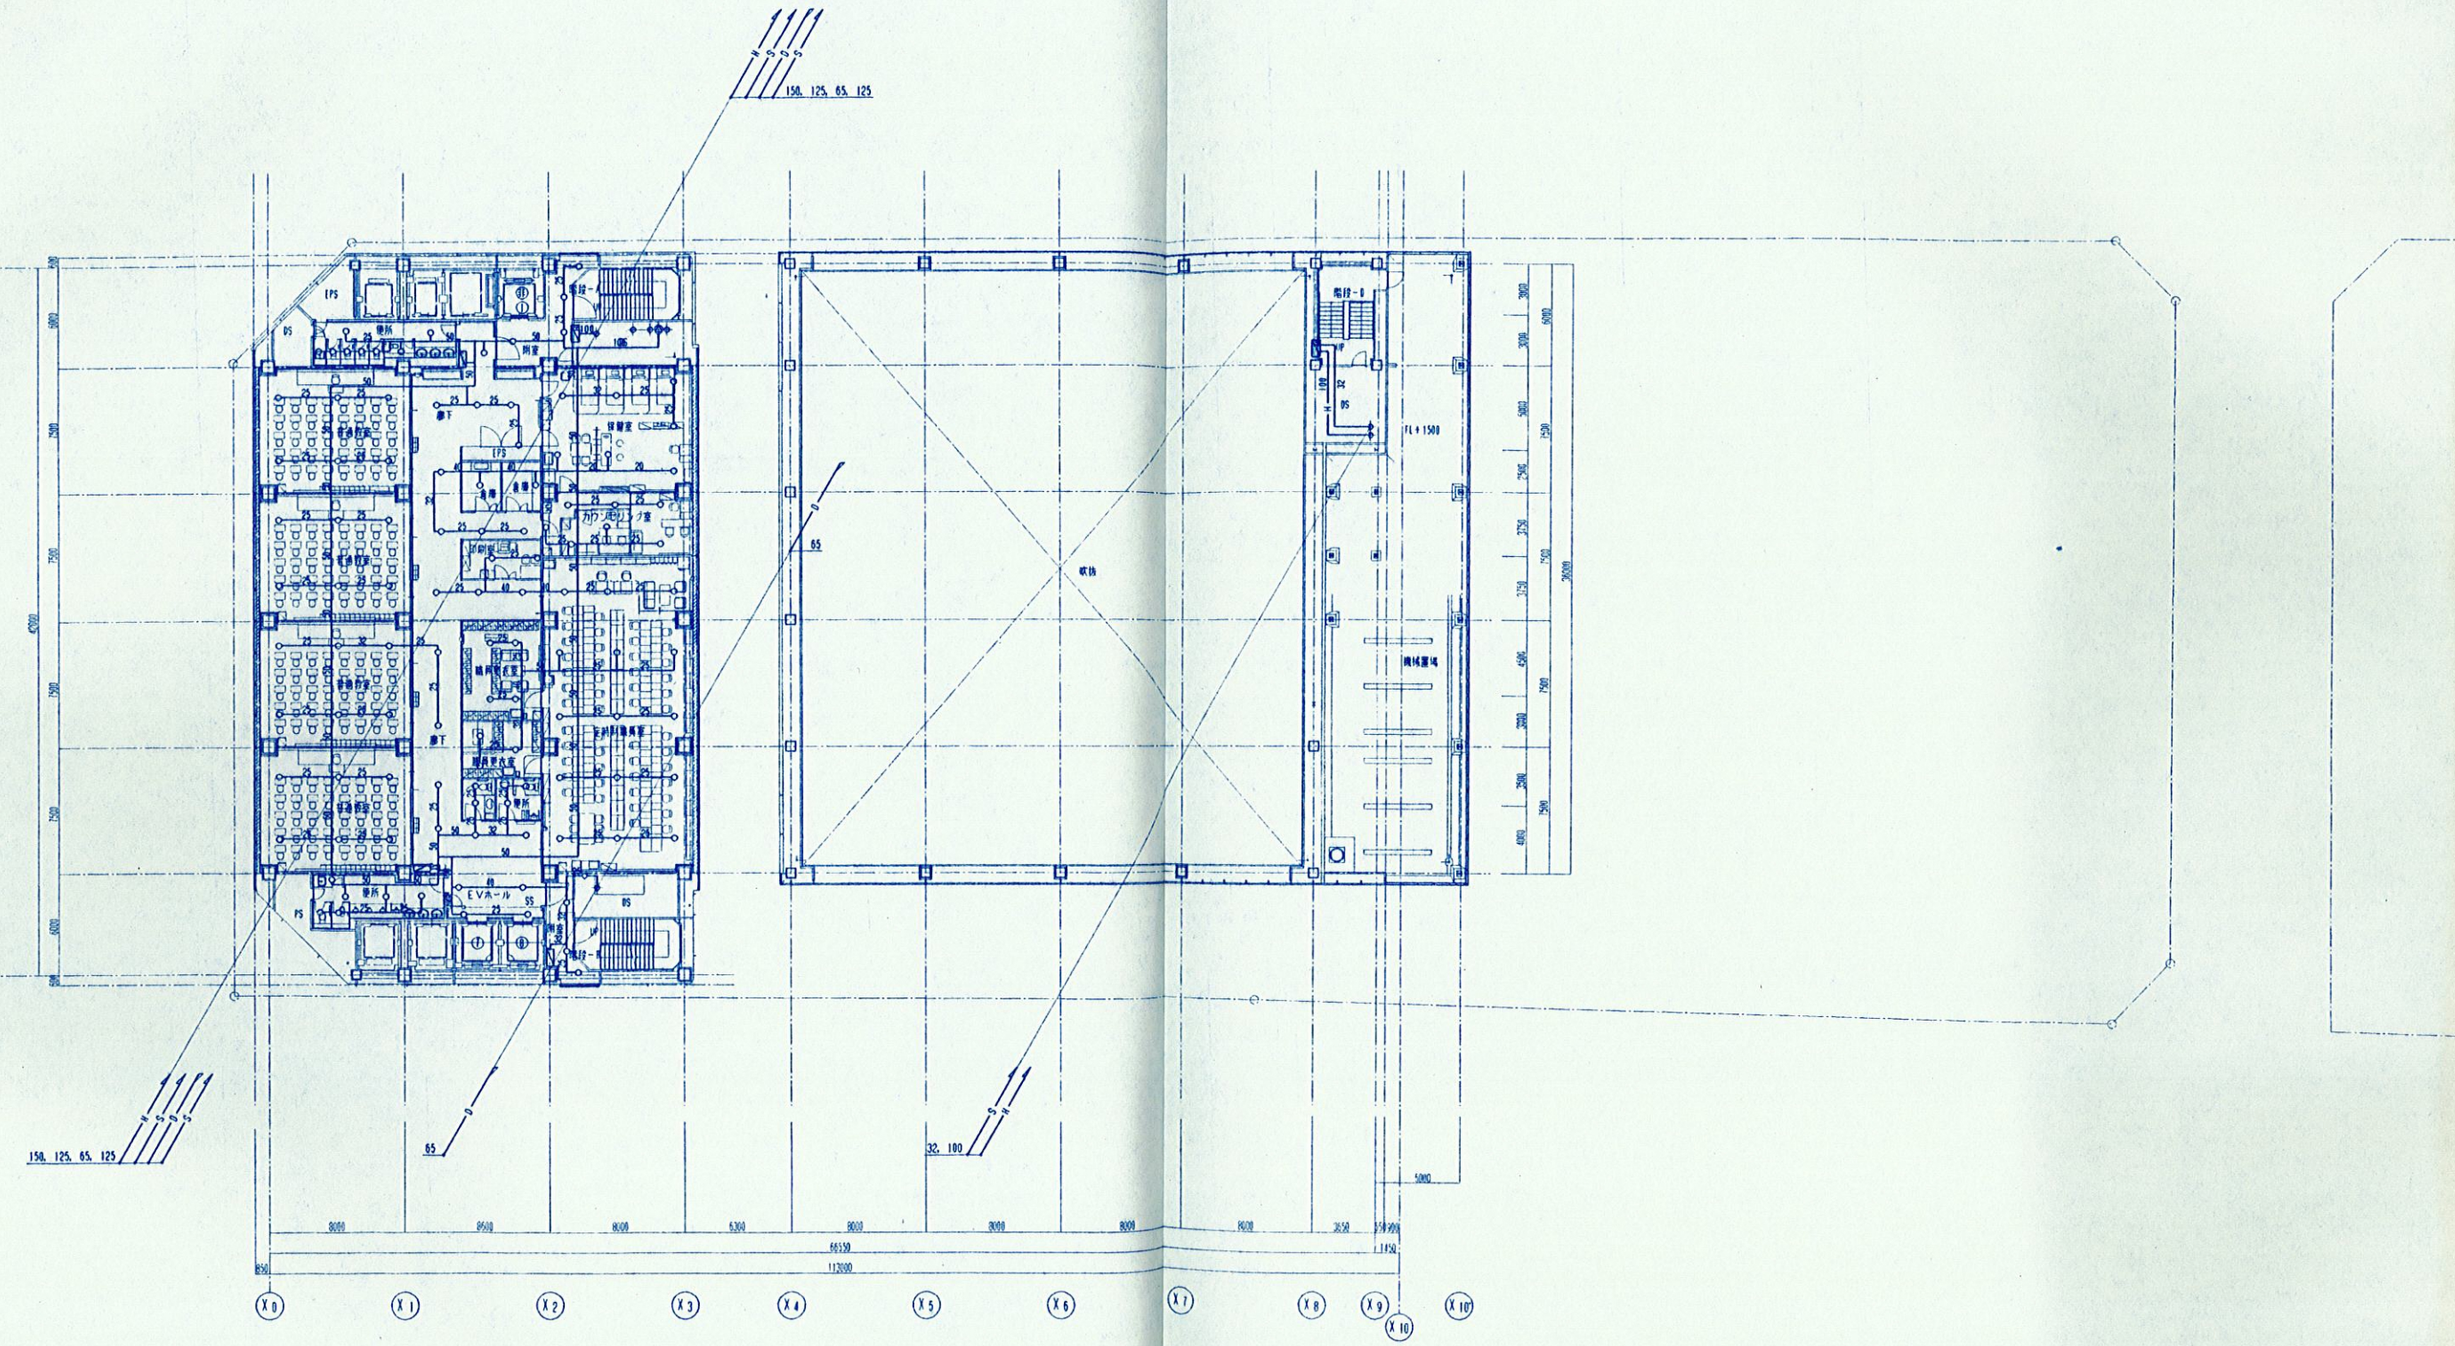

150, 125, 65, 125
65
32, 100
150, 125, 65, 125
EPS
PS
DS
W
EVホール
階段-A
階段-B
FL+1500
機械置場
吹抜
Y6
Y5
Y4
Y3
Y2
Y1
Y0
X0
X1
X2
X3
X4
X5
X6
X7
X8
X9
X10
8000
8500
8000
6300
8000
8000
8000
8500
3650
5000
66550
112000