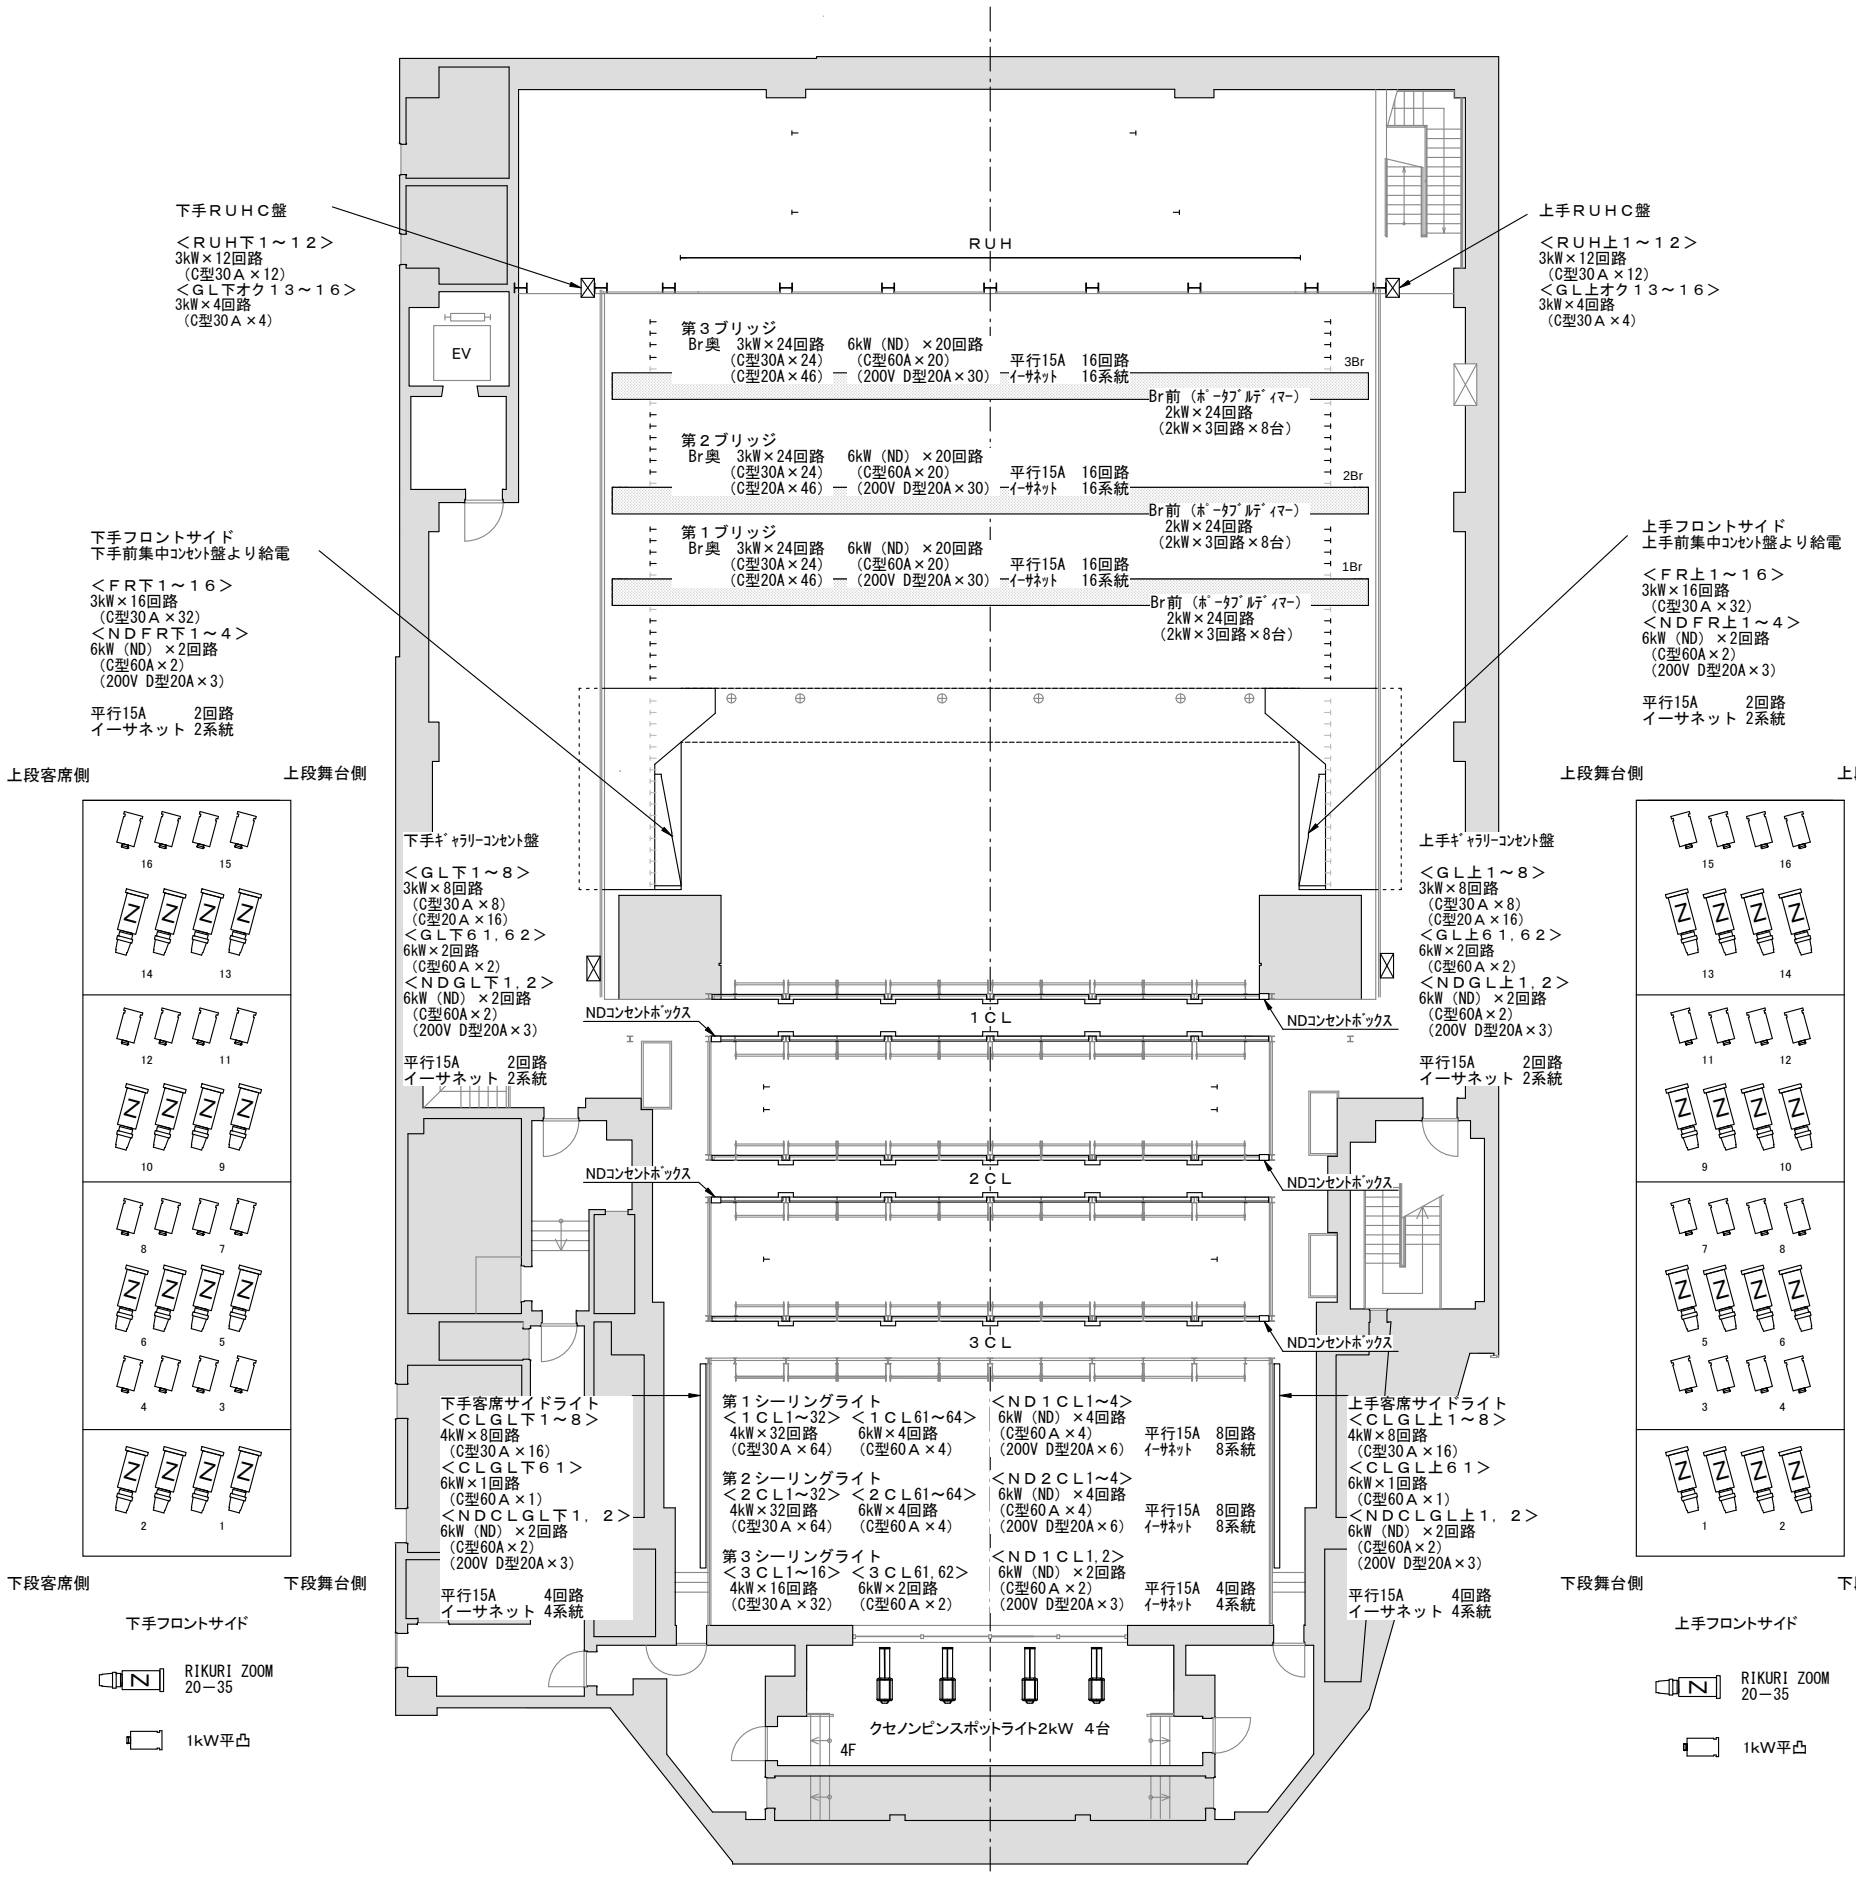

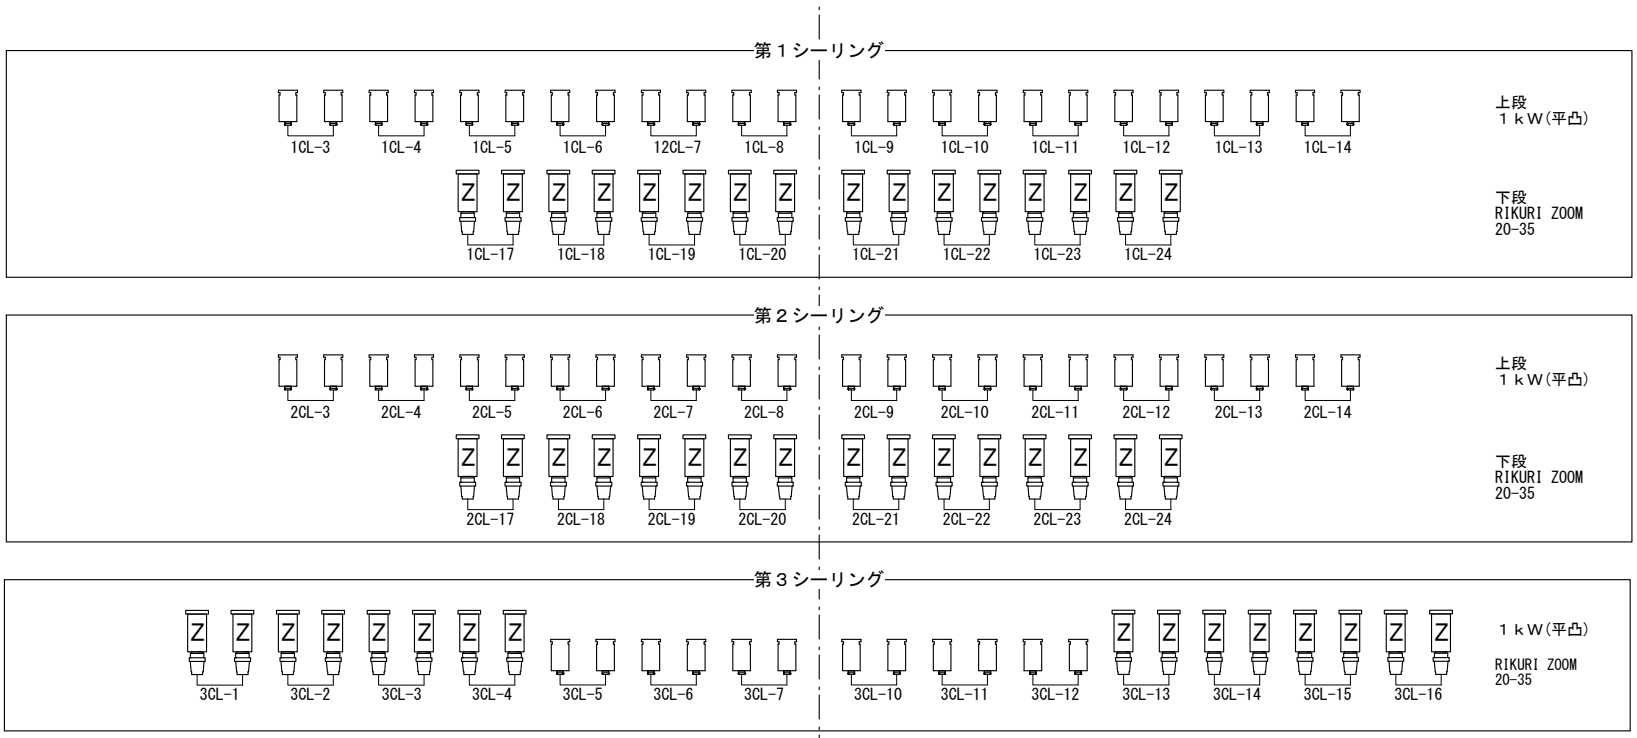

0 6 12 18 24 30尺
0 2 5 10m

いわき芸術文化交流館アリオス	中劇場　照明配置図 S= 1:200	公演名/	演出/	美術/	照明/	DATE　/　/
			音響/	舞台監督/	図面N o.	