


2階

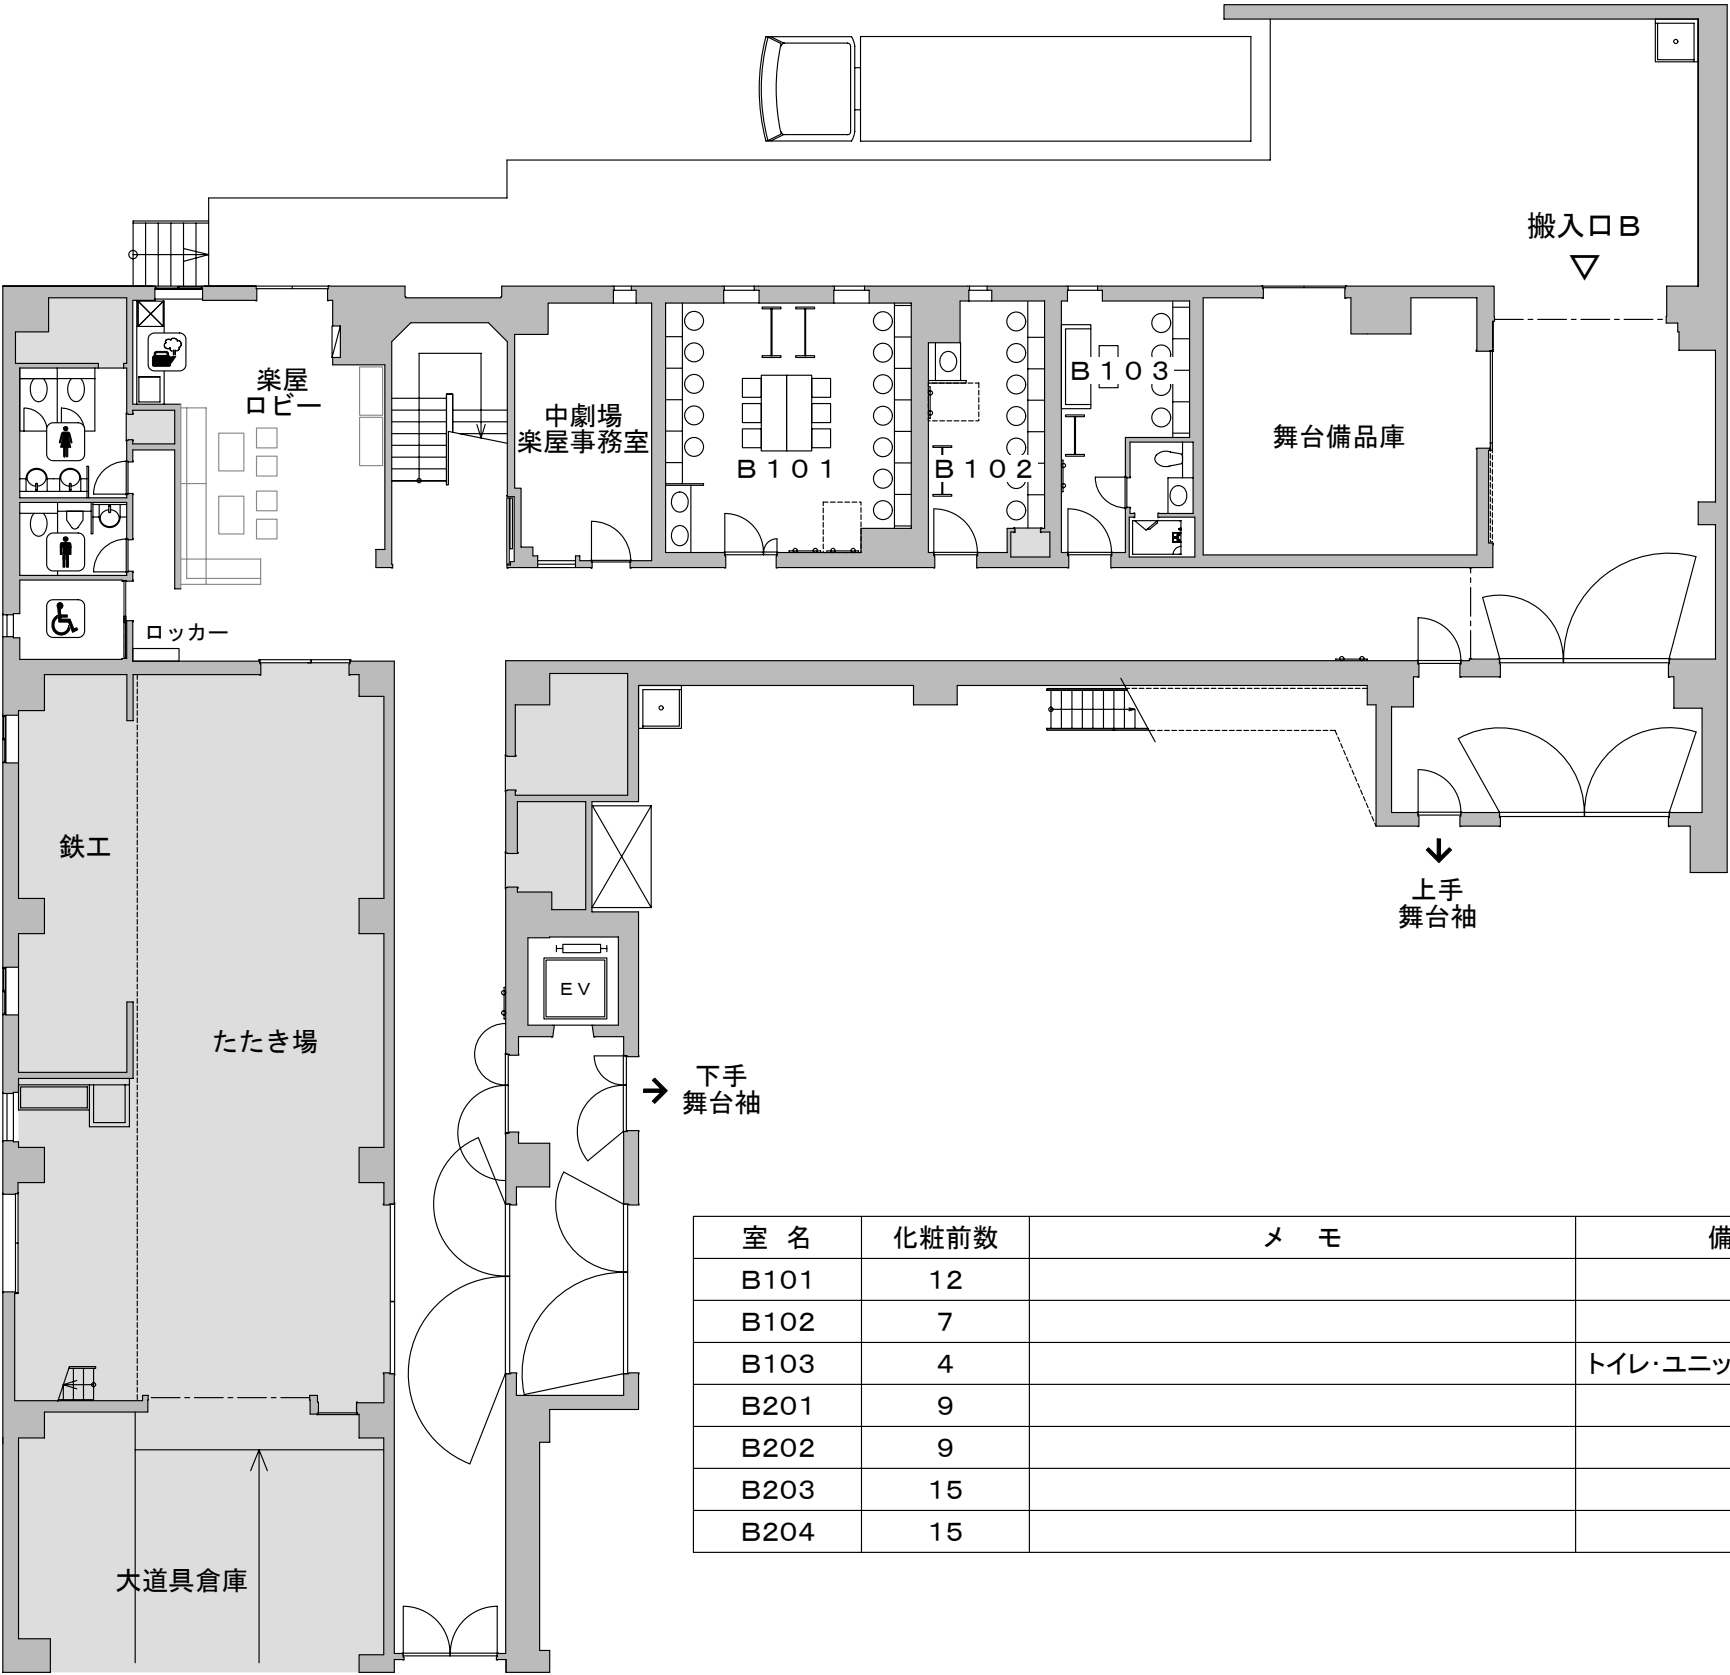

1階

室 名	化粧前数	メ モ	備 考
B101	12		
B102	7		
B103	4		トイレ・ユニットシャワー
B201	9		
B202	9		
B203	15		
B204	15		