

いわきALIOS 中劇場 基本吊り込み


舞台奥2BT RIKURI (36) × 20
RIKURI (50) × 4
舞台奥1BT RIKURI (19) × 10
RIKURI (26) × 16

' 20. 09. 01 現在


CL

UH #71. #72. #63(#78). #22
LH #72(#73). #59. #22. #40

Rear UHL × 26

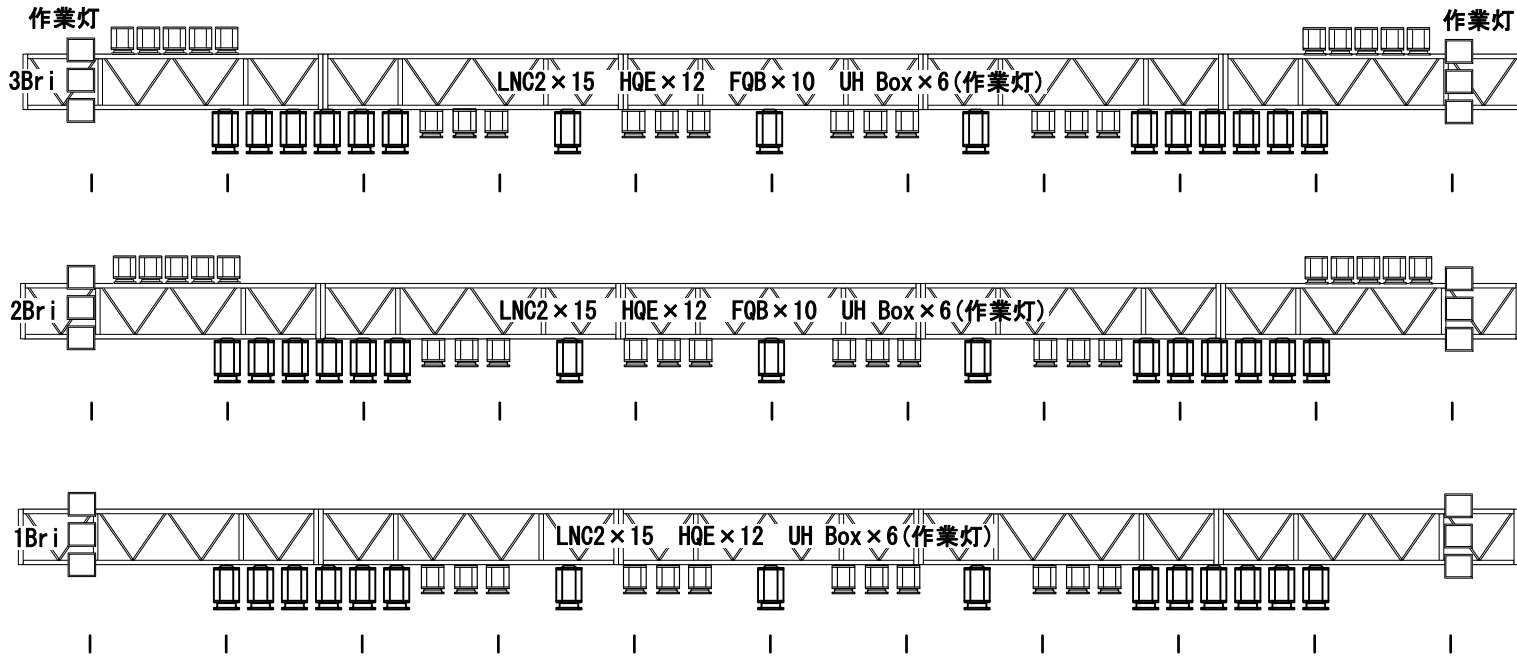


1Br～3Br 回路図

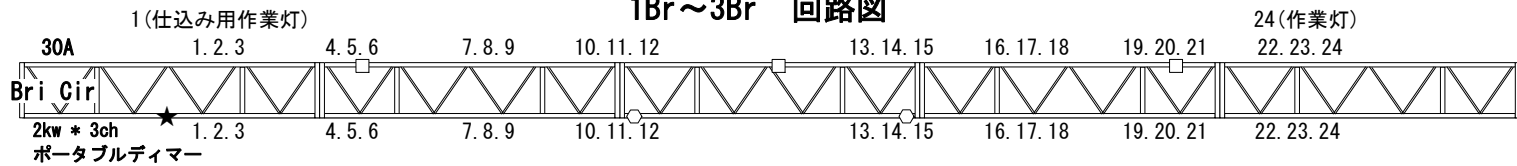


★ イーサネット 2系統 200V D型20A*3回路 平行15A
□ 200V D型20A*3回路 6kw (ND)*2回路
○ 調光60A*1回路

1 CL

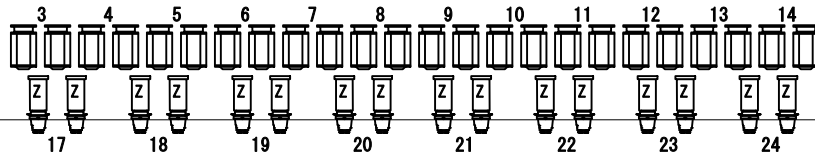

2 CL

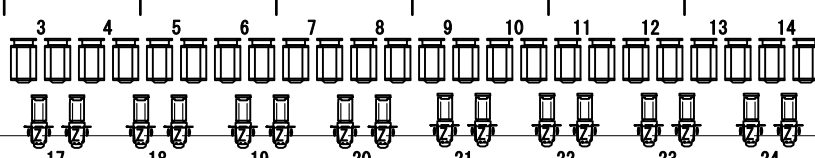

3 CL



X' non Pin 2kw × 4

