下手奥集中コンセント盤

＜ＦＣ下オク１～16＞
3kW×16回路
（C型30Ａ×16）
（C型20Ａ×32）

＜ＦＣ下オク61＞
6kW×1回路
（C型60Ａ×1）

＜ＮＤＦＣ下オク１～４＞
6kW（ND）×4回路
（C型60Ａ×4）
（200V D型20A×6）

平行15Aｺﾝｾﾝﾄ　4回路
イーサネット　4系統

奈落下手奥集中コンセント盤

＜ＦＣ下オク１～16＞（パラ）
3kW×16回路
（C型30Ａ×16）
（C型20Ａ×32）

＜ＮＤＦＣ奈下オク１～４＞
6kW（ND）×4回路
（C型60Ａ×4）
（200V D型20A×6）

平行15Aｺﾝｾﾝﾄ　4回路（パラ）
イーサネット　4系統

上手奥集中コンセント盤

＜ＦＣ上オク１～16＞
3kW×16回路
（C型30Ａ×16）
（C型20Ａ×32）

＜ＦＣ上オク61＞
6kW×1回路
（C型60Ａ×1）

＜ＮＤＦＣ上オク１～４＞
6kW（ND）×4回路
（C型60Ａ×4）
（200V D型20A×6）

平行15Aｺﾝｾﾝﾄ　4回路
イーサネット　4系統

奈落上手奥集中コンセント盤

＜ＦＣ上オク１～16＞（パラ）
3kW×16回路
（C型30Ａ×16）

＜ＮＤＦＣ奈上オク１～４＞
6kW（ND）×4回路
（C型60Ａ×4）
（200V D型20A×6）

平行15Aｺﾝｾﾝﾄ　4回路（パラ）
イーサネット　4系統

奈落上手前集中コンセント盤

＜ＦＣ上前１～16＞（パラ）
3kW×16回路
（C型30Ａ×16）
（C型20Ａ×32）

＜ＮＤＦＣ上前１～４＞
6kW（ND）×4回路
（C型60Ａ×4）
（200V D型20A×6）

平行15Aｺﾝｾﾝﾄ　4回路（パラ）
イーサネット　4系統

下手中集中コンセント盤

＜ＦＣ下前１～16＞
3kW×16回路
（C型30Ａ×16）
（C型20Ａ×32）

＜ＦＣ下前61＞
6kW×1回路
（C型60Ａ×1）

＜ＮＤＦＣ下前１～４＞
6kW（ND）×4回路
（C型60Ａ×4）
（200V D型20A×6）

平行15Aｺﾝｾﾝﾄ　4回路
イーサネット　4系統

奈落下手前集中コンセント盤

＜ＦＣ下前１～16＞（パラ）
3kW×16回路
（C型30Ａ×16）
（C型20Ａ×32）

＜ＮＤＦＣ奈下前１～４＞
6kW（ND）×4回路
（C型60Ａ×4）
（200V D型20A×6）

平行15Aｺﾝｾﾝﾄ　4回路（パラ）
イーサネット　4系統

下手前集中コンセント盤
舞台袖操作盤

＜ＦＲ下１～16＞
3kW×16回路
（C型30Ａ×16）
（C型20Ａ×32）

＜ＦＲ下61＞
6kW×1回路
（C型60Ａ×1）

＜ＮＤＦＲ下１～４＞
6kW（ND）×4回路
（C型60Ａ×4）
（200V D型20A×6）

平行15Aｺﾝｾﾝﾄ　4回路
イーサネット　4系統
DMX（OUT）　2系統

上手中集中コンセント盤

＜ＦＣ上前１～16＞
3kW×16回路
（C型30Ａ×16）
（C型20Ａ×32）

＜ＦＣ上前61＞
6kW×1回路
（C型60Ａ×1）

＜ＮＤＦＣ上前１～４＞
6kW（ND）×4回路
（C型60Ａ×4）
（200V D型20A×6）

平行15Aｺﾝｾﾝﾄ　4回路
イーサネット　4系統

上手前集中コンセント盤

＜ＦＲ上１～16＞
3kW×16回路
（C型30Ａ×16）
（C型20Ａ×32）

＜ＦＲ上61＞
6kW×1回路
（C型60Ａ×1）

＜ＮＤＦＲ上１～４＞
6kW（ND）×4回路
（C型60Ａ×4）
（200V D型20A×6）

平行15Aｺﾝｾﾝﾄ　4回路
イーサネット　4系統
DMX（OUT）　2系統

客ＷＣ下１，２
3kW×2回路
（C型30Ａ×2）
平行15Aｺﾝｾﾝﾄ 1回路
イーサネット 2系統

＜ＮＤ鳥ＷＣ１，２＞
6kW（ND）×2回路
（C型60A×2）
平行15Aｺﾝｾﾝﾄ 1回路
イーサネット 1系統

客ＷＣ上１，２
3kW×2回路
（C型30Ａ×2）
平行15Aｺﾝｾﾝﾄ 1回路
イーサネット 2系統

PAブースコンセント
＜ＮＤＰＡＣ1，2＞
6kW(ND)×2回路
(C型60A×2)
平行15Aｺﾝｾﾝﾄ 1回路
イーサネット 3系統
DMX（IN）　2系統

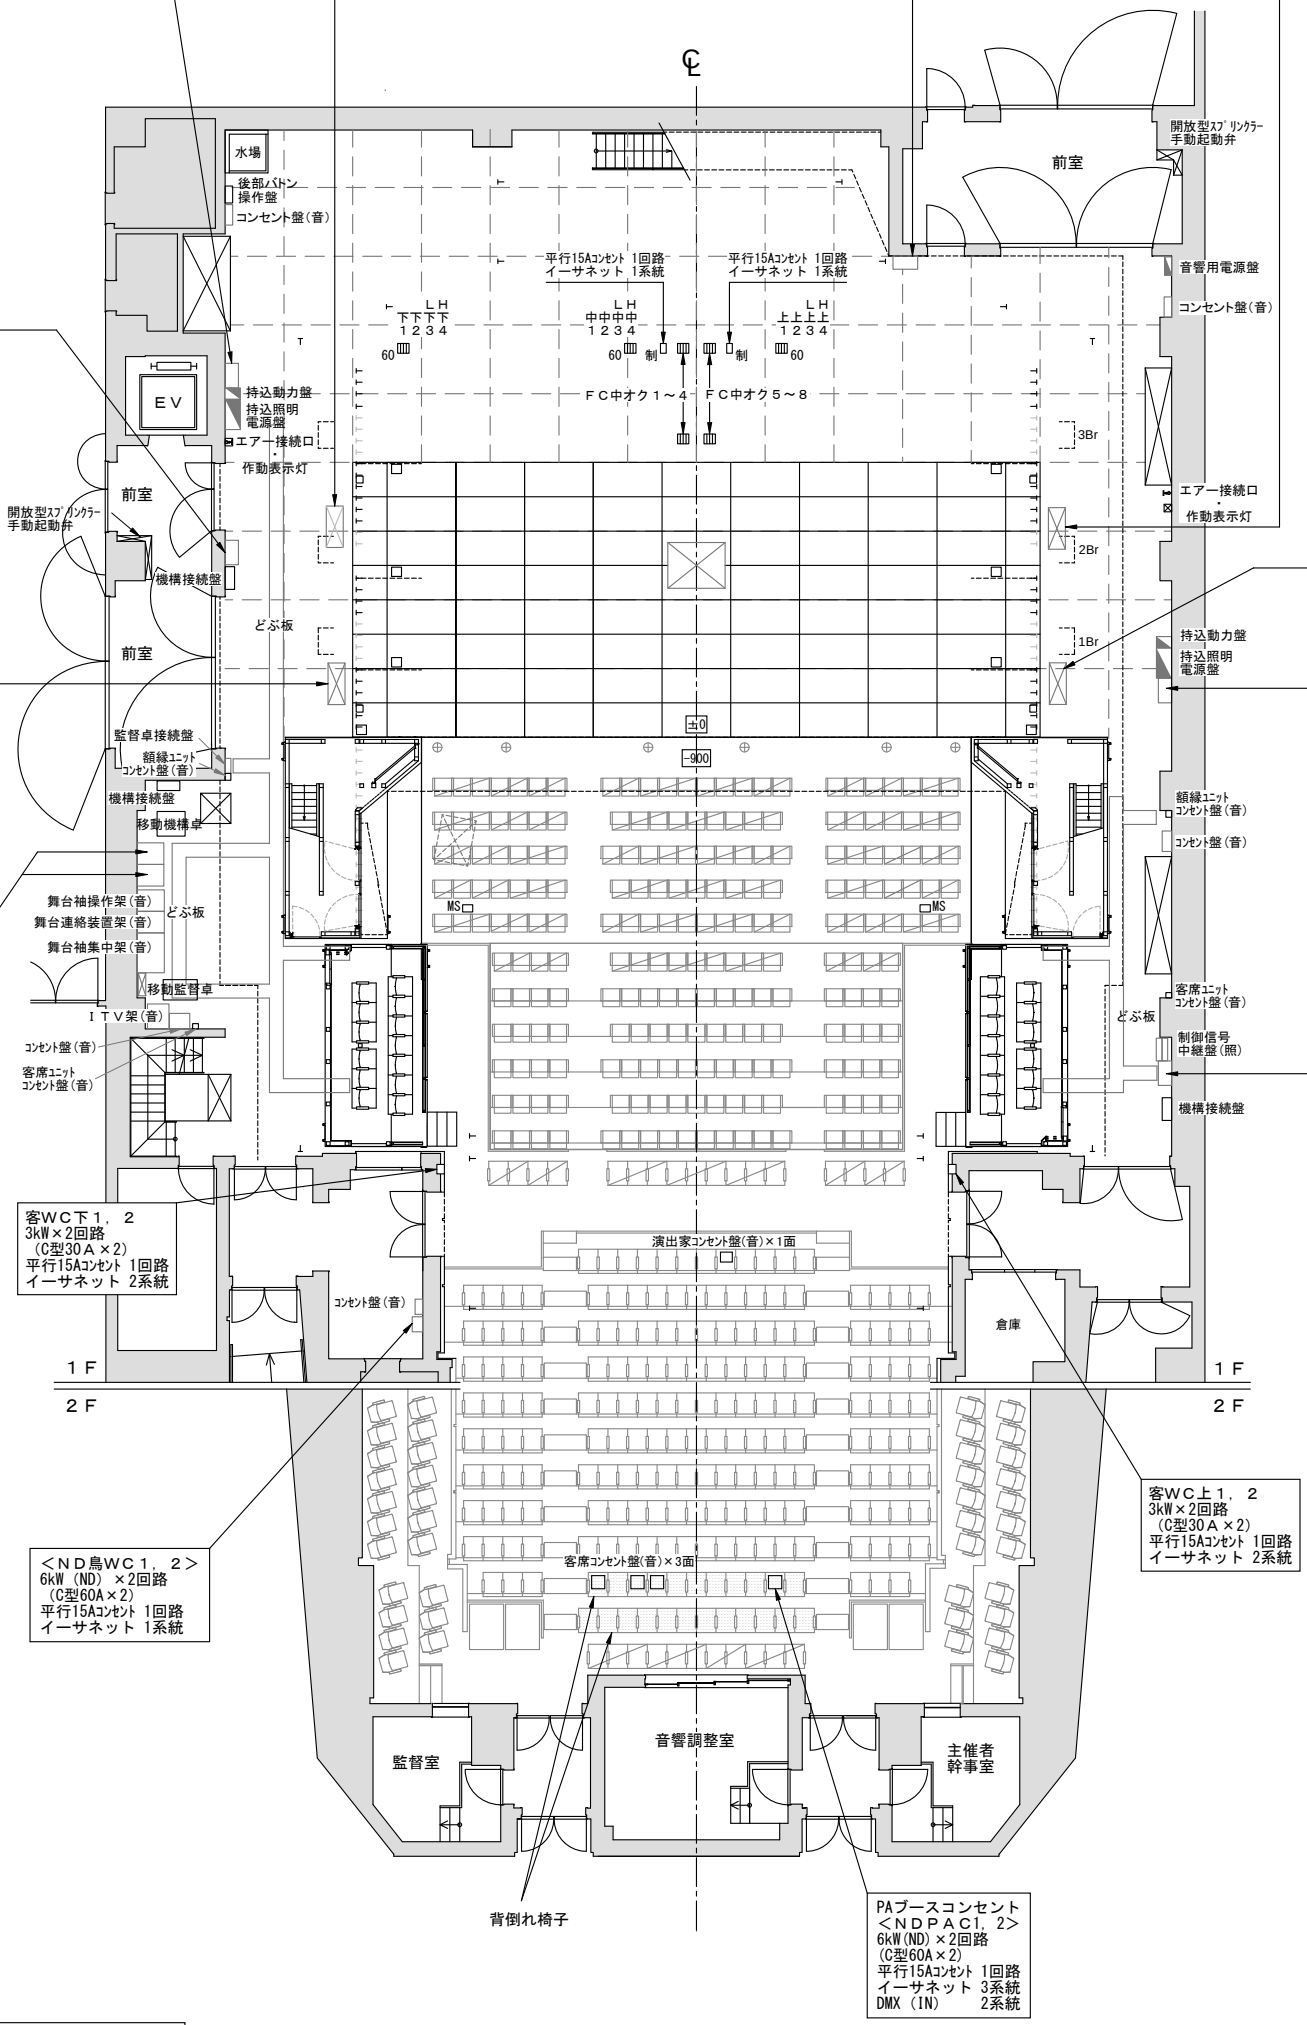

持込動力盤
３φ3Ｗ ２００Ｖ　５０Ｈｚ
２０ｋＶＡ（カムロック）
＊受電内容：各持込動力機器電源盤（２面）とパラ回路

持込照明電源盤
Ｃ型６０Ａコンセント（３φ４Ｗ）　４回路
Ｃ型３０Ａコンセント（１φ３Ｗ）　４回路
平行１５Ａコンセント　４回路
３φ４Ｗ １０５／１８２Ｖ　５０Ｈｚ
６０ｋＶＡ（カムロック）
１φ３Ｗ １０５／２１０Ｖ　５０Ｈｚ
２０ｋＶＡ（カムロック）
＊受電内容:各持込照明電源盤（２面）とパラ回路

0 6 12 18 24 30尺
0 2 5 10m

いわき芸術文化交流館アリオス	中劇場　舞台回路配置図 S= 1:200	公演名/	演出/	美術/	照明/	DATE　/　/
			音響/	舞台監督/	図面N o.	