

放射能核種分析用局所排気装置及び排ガス処理装置

保守点検業務

**一般競争入札
入札説明書**

**令和8年4月
福島県環境創造センター**

この入札説明書は、放射能核種分析用局所排気装置及び排ガス処理装置保守点検業務の委託について、地方自治法施行令（昭和22年政令第16号。以下「施行令」という。）及び福島県財務規則（昭和39年福島県規則第17号。以下「財務規則」という。）に基づき、入札に参加する者（以下「入札者」という。）が熟知し、かつ、遵守しなければならない一般的事項を定めたものである。

1 発注者（契約権者）

福島県環境創造センター所長 郡司 博道

2 入札に付する事項

（1）件名及び数量

放射能核種分析用局所排気装置及び排ガス処理装置保守点検業務 1式

（2）仕様等

別紙仕様書のとおり

（3）履行期間

契約締結の日から令和9年3月31日まで

3 入札に参加する者に必要な資格に関する事項

次に掲げる条件をすべて満たしている者であり、かつ、当該入札に参加する者に必要な資格の確認を受けた者であること。

（1）施行令第167条の4第1項の規定に該当しない者であること。

（2）公告の日から入札の日までの間に福島県から入札参加資格制限措置を受けていない者であること。

（3）会社更生法（平成14年法律第154号）の規定による更生手続開始の申立てをしている者若しくは申立てをなされている者又は民事再生法（平成11年法律第225号）の規定による民事再生手続開始の申立てをしている者若しくは申立てがなされている者にあつては、当該手続開始の決定を受けた後に、この入札に参加することに支障がないと認められる者であること。

（4）暴力団員による不当な行為の防止等に関する法律（平成3年法律第77号）第32条第1項各号に掲げる者でないこと

（5）本県内に本社、支社又は営業所を有していること。

（6）当該機器について、保守点検可能な技術者を配置ができることを当該機器メーカー（オリエンタル技研工業株式会社）より認められていること。

4 入札に参加する者に必要な資格の確認

（1）入札に参加を希望する者は、3に掲げる必要な資格の確認を受けるため、次に示す書類を、令和8年4月13日（月）から令和8年4月22日（水）まで（土曜日・日曜日を除く。）の午前8時30分から午後5時15分までに、5（1）に掲げる場所に郵送又は持参により提出し、入札に参加する者に必要な資格の確認の申請をすること。ただし、郵送による場合は、書留郵便とし、令和8年4月22日（水）午後5時15分まで必着とする。

なお、期日までに申請を行わなかったときは、入札に参加する者に必要な資格が与えられ

ないので注意すること。

このほか、必要に応じて入札参加資格を確認するための書類の提出又は聴取等を求めることがある。

ア 一般競争入札参加資格確認申請書（様式1）

イ 会社概要（任意様式による）

前記3（5）の内容も含むこと。

ウ 配置確認書（参考様式）

エ 業務実施体制計画書（参考様式）

（注）返信用封筒として、表に申請者の住所及び商号又は名称を記載し、所定の料金（110円）の切手を貼った長形3号封筒を提出すること。（郵送による提出の場合は同封すること。）

（2）資料作成等に要する費用は入札者の負担とし、いったん受領した書類は返却しない。

（3）入札参加資格審査結果については、一般競争入札参加資格確認通知書（様式2）により、令和8年4月24日（金）以降、入札者に対して通知する。

5 入札書の提出場所等

（1）入札に関する書類の提出場所、契約条項を示す場所、入札説明書の交付場所及び問い合わせ先

郵便番号 963-7700

住 所 福島県田村郡三春町深作10番2号

福島県環境創造センター総務企画部総務課

電 話 0247-61-6111 FAX 0247-61-6119

電子メールアドレス kansou-cen@pref.fukushima.lg.jp

（2）入札説明書及び入札関連資料の配付期間

令和8年4月13日（金）から令和8年4月22日（木）まで（土曜・日曜・祝日を除く。）の午前8時30分から午後5時15分まで。

郵送による配付を希望する場合は、日本産業規格A列4番の大きさの用紙50枚が入る程度の大きさで、320円分の切手を貼ったあて先明記の返信用封筒を同封のうえ、5（1）に掲げる場所まで請求すること。

なお、福島県環境創造センターのホームページからダウンロードして入手することができる。

（3）入札及び開札の日時及び場所

日 時 令和8年4月30日（木） 午後1時30分

場 所 福島県環境創造センター本館 連携研究室3

6 入札書の提出方法

（1）入札書及びその添付書類の提出期限及び提出場所

令和8年4月30日（木）午後1時30分

- (2) 郵便、電報、電送その他の方法による入札は認めない。
- (3) 入札書には、次の事項が記載されていなければならない。
 - ア 落札決定に当たっては、入札書に記載された金額に当該金額の100分の10に相当する額を加算した金額（当該金額に1円未満の端数があるときは、その端数金額を切り捨てた金額）をもって落札価格とするので、入札者は、消費税及び地方消費税に係る課税事業者であるか免税事業者であるかを問わず、見積もった契約希望金額の110分の100に相当する金額を入札書に記載すること。
 - イ 入札者の住所、商号又は名称、代表者職・氏名の記載及び代表者の押印（外国人の署名を含む。以下同じ。）をすること。代表者の押印を省略する場合は、本件の責任者の部署名、職・氏名、連絡先（電話番号）及び連絡担当者の部署名、氏名、連絡先（電話番号）を記載すること。
 - ウ 代理人をして入札する場合の入札書には、入札者の住所、商号又は名称及び代表者職・氏名のほかに、当該代理人であることの表示、当該代理人の氏名の記載及び押印をすること。なお、代理人は委任状（様式4）を持参すること。
- (4) 入札者又はその代理人は、本入札に際し、他の入札者の代理人になることができない。

7 入札保証金

- (1) 入札に参加を希望する者は、5（3）に掲げる日時までに見積もった金額（消費税及び地方消費税を含む）の100分の3以上の額の入札保証金を納付しなければならない。
- (2) 入札保証金は、あらかじめ県が発行した納入通知書により現金（現金に代えて納付する小切手にあつては、福島県指定金融機関又は福島県指定代理金融機関が振り出したもの又は支払保証をしたものに限る。）で納めるものとする、又はその納付に代えて担保として財務規則第169条第1項各号に規定する有価証券を提出するものとする。
- (3) 入札者で入札保証金を納付した者は、県が発行した入札保証金に関する納入通知書により納付した領収書を5（3）に掲げる場所及び日時までに提示すること。
- (4) 財務規則第249条第1項各号（別記）いずれかに該当する場合は、入札保証金の全部又は一部の納付を免除する。
 - なお、入札保証金納付の免除を申請する者は、4（1）に掲げる期日までに、入札保証金納付免除申請書（様式5）、業務実績証明書（様式5-1）、業務実績証明願（様式5-2）により5（1）に掲げる場所まで申請するものとする。
 - ただし、入札保証保険により免除申請をしようとする者は、5（3）に掲げる日時までに5（1）に掲げる場所まで申請するものとする。

8 入札方法及び開札等

- (1) 入札及び開札は5（3）で指定する日時及び場所で行う。
- (2) 入札に先立ち、入札者は次の書類により確認を受けるものとする。
 - ア 委任状（様式4）・・・代理人出席の場合

イ 県が発行した入札保証金に関する納入通知書により納付した領収書・・・入札者で入札保証金を納付する者

(3) 開札は、入札者又はその代理人を立ち合わせて行うものとし、入札者又はその代理人が立ち会わない場合は、本入札執行事務に関係のない職員を立ち合わせて行うものとする。

(4) 開札の結果、予定価格に達した入札者がいないときは、再度入札に付することができるものとする。

(5) 再度入札に付しても、なお、落札者が決定しない場合、1回に限り再度入札に付することができるものとする。

9 入札者に要求される事項

4 (1) に掲げる書類を提出し、一般競争入札参加資格確認通知書(様式2)により入札参加資格があると認めた者とする。また、入札者は、開札の前日までの間において提出した書類に関し、福島県環境創造センター所長から説明を求められた場合は、それに応じなければならない。

10 入札心得

(1) 入札者は、入札説明書、仕様書、入札公告等を熟知のうえ入札しなければならない。

(2) 入札者は、所定の日時及び場所に本人が出席して入札書(様式3)を提出することを原則とするが、10の(3)に掲げる代理人をして入札させるときは、この限りでない。

(3) 入札者は、代理人をして入札させるときは、その委任状(様式4)を持参させ、確認を受けなければならない。

(4) 郵送による提出は認めない。

(5) 入札者又は代理人は、本入札に際し、他の入札者の代理人になることができない。

(6) 入札者は、次の各号のいずれかに該当する者を入札代理人にすることができない。

ア 契約の履行に当たり故意に業務を粗雑にし、又は物件の品質若しくは数量に関して不正の行為をした者

イ 公正な競争の執行を妨げた者又は公正な価格を害し、若しくは不正の利益を得るために連合した者

ウ 落札者が契約を結ぶこと又は契約者が契約を履行することを妨げた者

エ 契約の適正な履行の確保又は給付の完了の確認をするための必要な監督又は検査の実施に当たり職員の職務の執行を妨げた者

オ 正当な理由がなくして契約を履行しなかった者

カ 前各号のいずれかに該当する事実があった後2年を経過しない者を契約の履行に当たり代理人、支配人その他の使用人として使用した者

(7) 開札場所には、入札者又はその代理人以外の者は入場できない。ただし、発注者が特にやむを得ない事情があると認めた場合は、付添人を認めることがある。

(8) 開札開始時刻後においては、入札者又はその代理人は、開札場所に入場することができない。

(9) 入札者又はその代理人は、入札書を一旦提出した後は、開札の前後を問わず書換え、引換え又は撤回をすることができない。

1 1 入札の取り止め等

入札者が連合（談合）し、又は不穩の行動をなす等の場合において、入札を公正に執行することができないと認められるときは、当該入札者を入札に参加させず、又は入札の執行を延期し、若しくは取り止めることがある。

また、天災その他やむを得ない事由が生じたときは、入札の執行を延期し、又は取り止める事がある。

なお、これらの場合において入札参加者に生じた損害は、入札参加者の負担とする

1 2 入札の無効

次の各号のいずれかに該当する入札は無効とする。

- (1) この入札に参加する者に必要な資格のない者のした入札
- (2) 所定の入札保証金又は有価証券を納付又は提供しない者のした入札
- (3) 記名、押印を欠く入札（押印を省略する場合、「本件責任者及び担当者」の氏名・連絡先の記載がない入札）
- (4) 金額を訂正した入札
- (5) 誤字・脱字、積算ミス等により意思表示が不明瞭である入札
- (6) 同一人が同一事項に対して2通以上の入札をし、その前後を判別することができない入札又は後発の入札
- (7) 明らかに連合（談合）によると認められる入札
- (8) その他、入札に関する条件又は県において特に指定した事項に違反した入札

1 3 落札者の決定方法

- (1) 財務規則の規定に基づいて作成された予定価格の制限の範囲内で最低価格をもって有効な入札をした者を落札者とする。
- (2) 落札となるべき同価の入札書を提出した者が2人以上あるときは、当該入札者にくじを引かせて落札者を定める。この場合において、当該入札者にくじを引かない者があるときは、これに代えて当該入札に関係のない職員にくじを引かせるものとする。
- (3) 入札者がいないとき、又は再度入札を執行しても落札者がいない場合は、施行令第167条の2第1項第8号の規定により随意契約をすることができる。

1 4 契約保証金に関する事項

- (1) 落札者は、契約金額の100分の5以上の額の契約保証金を納付しなければならない。
- (2) 契約保証金は、現金（現金に代えて納付する小切手にあつては、福島県指定金融機関又は福島県指定代理金融機関が振り出したもの又は支払い保証をしたものに限る。）で納めるものとする、又はその納付に代えて担保として財務規則第169条第1項各号に規定する有価

証券を提出するものとする。

- (3) 財務規則第229条第1項各号(別記)いずれかに該当する場合には、契約保証金の全部又は一部の納付を免除する。
- (4) 契約保証金の減免については、落札者に別途連絡する。

1.5 契約書の作成

- (1) 契約書を作成する場合には、落札者は、発注者が交付する契約書(案)に住所・氏名その他必要な事項を記載し、これに記名押印し、関係書類を添えて落札決定の日から起算して10日以内に、これを契約権者に提出しなければならない。ただし、契約権者の書面による承諾を得たときは、この期間を延長することができる。
- (2) 契約の確定時期は、地方自治法第234条第5項の規定により両者が契約書に記名押印したときに確定するものとする。
- (3) 落札者が1.5(1)に規定する期間内に契約書等を提出しないときは、落札を取り消すことがある。

1.6 電子契約による契約締結の意向確認

本契約案件は、県が調達した電子契約サービスを利用した契約締結を行うことができる。落札者は、電子契約による契約締結を希望する場合は、すみやかに「電子契約利用申出書兼メールアドレス確認書」に必要事項を記載のうえ、発注機関の契約事務担当課宛に電子メールにより提出すること。(※電子契約を希望しない場合は従来の書面による契約とする。)

なお、電子契約の詳細については、福島県ホームページの電子契約サービスのページを参照すること。

(電子契約サービスのページ)

<https://www.pref.fukushima.lg.jp/sec/01115c/nyusatsu-160.html>

1.7 契約条項

契約書(案)及び財務規則による。

1.8 その他

- (1) 入札に参加を希望する者は、仕様書等について疑義がある場合において、一般競争入札仕様書等に関する質問書(様式6)により、説明を求めることができる。

質問書によるものは、一般競争入札仕様書等に関する回答書(様式7)により回答するほか、福島県環境創造センターホームページに掲載する。

受付期間 令和8年4月13日(月)から令和8年4月17日(金)まで

受付方法 郵送、ファクシミリ、電子メール又は持参

受付場所 5(1)に掲げる場所

回答予定日 令和8年4月20日(月)以降

- (2) 本入札説明書受領者は、本入札手続き以外の目的で次の行為を行ってはならない。

- ア 本説明書の第三者への閲覧、貸与又は譲渡
- イ 第三者への配付を目的とした本説明書の複写
- ウ 第三者への本説明書複写物の配布

(3) 落札者には、該当機器の保守点検の該当機器別の内訳書（様式任意）の提出を求める。

19 当該調達契約に関する事務を担当する課

5 (1) に同じ。

(別記)

福島県財務規則（福島県財務規則第17号）抜粋

福島県財務規則（抜粋）

第249条 前条の規定にかかわらず、契約権者は、次に掲げる場合においては、入札保証金の全部又は一部の納付を免除することができる。

- (1) 一般競争入札に参加しようとする者が保険会社との間に県を被保険者とする入札保証保険契約を締結しているとき。
- (2) 一般競争入札に参加する資格を有し、過去二年間に官公署(予算決算及び会計令第九十九条第九号に掲げる沖縄振興開発金融公庫等を含む。)とその種類及び規模をほぼ同じくする契約を二回以上にわたり締結し、これらをすべて誠実に履行し、かつ、契約を締結しないおそれがないと認められるとき。
- (3) 試験研究、調査等の委託契約を締結する場合において、契約の相手方が契約を締結しないこととなるおそれがないと認められるとき。
- (4) その他別に定めるとき。

2 契約権者は、前項の規定により入札保証金の全部又は一部の納付の免除をする場合においては、入札に参加しようとする者ごとにこれを告げ、かつ、その旨を明らかにした書類を作成しておかなければならない。

福島県財務規則（抜粋）

（契約保証金の減免）

第 229 条 前条の規定にかかわらず、契約権者は、次に掲げる場合においては、契約保証金の全部又は一部の納付を免除することができる。

- (1) 契約の相手方が官公署及び知事がこれに準ずるものと認める法人であるとき。
- (2) 契約の相手方が保険会社との間に県を被保険者とする履行保証保険契約を締結しているとき。
- (3) 契約の相手方から委託を受けた保険会社、銀行、農林中央金庫その他予算決算及び会計令（昭和 22 年勅令第 165 号）第 100 条の 3 第 2 項の規定により財務大臣が指定する金融機関と工事履行保証契約を締結したとき。
- (4) 過去二年間に官公署（予算決算及び会計令第九十九条第九号に掲げる沖縄振興開発金融公庫等を含む。）とその種類及び規模をほぼ同じくする契約を二回以上にわたり締結し、これらを全て誠実に履行し、かつ、契約を履行しないおそれがないと認められるとき。
- (5) 随意契約を締結する場合において、請負代金又は契約代金の額が 100 万円未満であり、かつ、契約の相手方が契約を履行しないこととなるおそれがないと認められるとき。
- (6) 1 件 500 万円未満の物品の購入契約を締結する場合において、当該契約に係る物品が当該契約において定める期日までに確実に納入されるものと認められるとき
- (7) 1 件 500 万円未満の建設工事又は製造の請負契約を締結する場合において、契約の相手方が契約を履行しないおそれがないと認められるとき。
- (8) 1 件 300 万円未満の工事（建設工事を除く。）の請負契約を締結する場合において、契約の相手方が契約を履行しないおそれがないと認められるとき。
- (9) 工事等の請負契約の締結後に当該工事等に係る請負代金の額を変更する場合において、変更後の請負代金に 100 分の 10（建設工事又は製造以外にあっては 100 分の 5）を乗じて得た額が既に納付された契約保証金の額の二倍未満の額であり、かつ、契約の相手方が契約を履行しないおそれがないと認められるとき。
- (10) 除染作業業務委託契約の締結後に当該業務委託に係る業務委託料を変更する場合において、変更後の業務委託料に 100 分の 5 を乗じて得た額が既に納付された契約保証金の額の二倍未満の額であり、かつ、契約の相手方が契約を履行しないおそれがないと認められるとき。
- (11) 応急仮設住宅撤去業務の契約締結後に当該撤去業務に係る契約金額を変更する場合において、変更後の契約金額に 100 分の 5 を乗じて得た額が既に納付された契約保証金の額の 2 倍未満の額であり、かつ、契約の相手方が契約を履行しないおそれがないと認められるとき。
- (12) 1 件の契約金額が 500 万円未満の契約を締結する場合において、契約の相手方が第 1 号に掲げる公共団体以外の公共団体又は公共的団体で知事が指定するものであるとき。
- (13) 県において公用又は公共の用に供するため財産を購入する場合において、当該契約の締結と同時に登記義務者から登記をすることについての承諾書の提出があり、かつ、当該財産の引渡し拒絶されるおそれがないと認められるとき。
- (14) 法令に基づき延納が認められる場合において確実な担保が提供されたとき。
- (15) 財産を売り払う契約を締結する場合において売払代金が即納されるとき。
- (16) 試験研究、調査等の委託契約を締結する場合において、契約の相手方が契約を履行しないこととなるおそれがないと認められるものであるとき。
- (17) 県において公用又は公共の用に供するため財産を借り入れる場合において、契約の相手方が契約を履行しないおそれがないと認められるとき。
- (18) 貸付契約、補償契約その他契約の性質上契約保証金を納付させることが適さない契約を締結する場合において、契約の相手方が契約を履行しないおそれがないと認められるとき。

2 前項第 5 号の場合において、当該契約の相手方が当該契約に関して当該契約の相手方と同種の営業を営み、かつ、県内に主たる営業所を有する者で契約権者が確実であると認めるものを連帯保証人として立てるときは、同項第 5 号中「100 万円未満」とあるのは、「300 万円未満」と読み替えるものとする。

一般競争入札参加資格確認通知書

令和 年 月 日

様

福島県環境創造センター所長 郡司 博道

先に申請のありました一般競争入札に係る資格については、下記のとおり確認しましたのでお知らせします。

記

公告日	令和8年4月13日
件名	放射能核種分析用局所排気装置及び排ガス処理装置保守点検業務
数量	一式
本公告に係る入札参加資格の有無	有
	無
	入札参加資格がないと認めた理由
入札保証金の免除について	免除する
	免除しない
	免除しないとした理由

入札参加資格が無いと通知された方は、入札参加資格がないと認めた理由について説明を求めることができる。

入 札 書

令和 年 月 日

福島県環境創造センター所長 郡司 博道

住 所

商号又は名称

代表者職・氏名

印

代 理 人

印

下記の案件について、入札に関する条件を熟知したので、下記のとおり入札します。

記

- 1 案 件 名 放射能核種分析用局所排気装置及び排ガス処理装置保守点検業務 1式
- 2 履行期間 契約締結日から令和9年3月31日まで
- 3 履行場所 仕様書のとおり

入札金額

千	百	十	万	千	百	十	円

(消費税及び地方消費税を含まず)

※以下は、押印を省略する場合のみ記載すること。

(連絡先として、電話番号を本件責任者、担当者それぞれに記載すること。)

本件責任者

(部署名): _____

(職・氏名): _____

(連絡先): _____

担 当 者

(部署名): _____

(氏 名): _____

(連絡先): _____

(注1) 金額の文字については頭に¥を付すこと。

(注2) 代理人をして入札する場合は、代理人であることの表示、当該代理人の氏名の記載及び押印をすること。

(注3) 再度入札の場合は、入札の前に「再」と記入すること。

委 任 状

令和 年 月 日

福島県環境創造センター所長 郡司 博道

住 所

商号又は名称

代表者職・氏名

印

私は、下記の者を代理人と定め、下記の権限を委任します。

記

令和 8 年 4 月 3 0 日に執行される放射能核種分析用局所排気装置及び排ガス処理装置保守点検業務の一般競争入札に関する一切の権限。

受任者（代理人）

職名又は住所

氏 名

印

※以下は、押印を省略する場合のみ記載すること。

（連絡先として、電話番号を本件責任者、担当者それぞれに記載すること。）

本件責任者

（部署名）：

（職・氏名）：

（連絡先）：

担 当 者

（部署名）：

（氏 名）：

（連絡先）：

入札保証金納付免除申請書

令和 年 月 日

福島県環境創造センター所長 郡司 博道

住 所
商号又は名称
代表者職・氏名
電 話 番 号 (— —)
F A X 番 号 (— —)
(作成担当者職・氏名)
(電子メールアドレス)

放射能核種分析用局所排気装置及び排ガス処理装置保守点検業務に係る一般競争入札の入札保証金の納付を免除されたく、下記の書類を添えて申請します。

記

- 1 入札保証保険契約を締結したことを証する書面（保険証書）
- 2 過去二年間に官公署(予算決算及び会計令第九十九条第九号に掲げる沖縄振興開発金融公庫等を含む。)とその種類及び規模をほぼ同じくする契約を二回以上にわたり締結し、これらを全て誠実に履行（契約履行中のものは含まない）したことを証する業務実績証明書（様式5-1）

* 提出書類により 1 又は 2 に○印を付すこと。

業務実績証明書

発注機関	
委託件名	
納入場所	
契約年月日	
数 量	
納入物件の仕様 (内 容)	
契約金額	

注) 業務実績を証明するものとして、次の書類を添付すること。

- (1) 福島県が発注した契約の場合 契約書の写し
- (2) 福島県以外が発注した契約の場合
 - ア 発注機関の発行する業務実績証明願 (様式 5－2)
 - イ 業務実績証明願を添付できない場合は、内容等を証明できる書類

業務実績証明願

令和 年 月 日

様

住 所

商号又は名称

代表者職・氏名

印

一般競争入札の入札（契約）保証金免除申請のため、福島県に提出する必要がありますので、下記物件の納入実績を証明願います。

記

発注機関	
委託件名	
履行場所	
契約年月日	
数 量	
納入物件の仕様 (仕 様)	
契約金額	

上記のとおり納入されたことを証明します。

令和 年 月 日

証明者

印

一般競争入札仕様書等に関する質問書

令和 年 月 日

福島県環境創造センター所長 郡司 博道

〔入札参加者〕 住 所
商号又は名称
代表者職・氏名

印

電 話 番 号
F A X 番 号
担当者職・氏名

質問の内容によっては、資料等を添付してください。

案 件 名	放射能核種分析用局所排気装置及び排ガス処理装置保守点検業務
契 約 元 課 名	福島県環境創造センター
公 告 日	令和8年4月13日

<質問事項>

様式7

一般競争入札仕様書等に関する回答書

8環創七第 号
令和8年 月 日

質 問 者
商号又は名称
代表者職・氏名

様

福島県環境創造センター所長

案 件 名	放射能核種分析用局所排気装置及び排ガス処理装置保守点検業務
契 約 元 課 名	福島県環境創造センター
公 告 日	令和8年4月13日

質 問 事 項	
回 答	
備 考	

(参考様式)

令和 年 月 日

技術者派遣確認書

当社は、放射能核種分析用局所排気装置及び排ガス処理装置（オリエンタル技研工業株式会社製）保守点検等業務委託において、技術者を配置可能であることを確約します。

(入札参加資格申請者) 様

(当該機器メーカー名)

(住所)

(代表者氏名)

(参考様式であり、入札参加資格を確認できる書類であれば様式は任意)

(参考様式)

令和 年 月 日

業務実施体制計画書

放射能核種分析用局所排気装置及び排ガス処理装置（オリエンタル技研工業株式会社製）保守点検等業務委託における、業務実施体制計画は以下のとおりです。

業務全体		
業務実施責任者		所属：
業務実施担当者		所属：
定期点検		
担当者		所属：
実施者		所属：
緊急処置対応		
担当者		所属：
実施者		所属：

福島県環境創造センター所長

〔入札参加者〕 住 所

商号又は名称

代表者職・氏名

業務委託契約書（案）

- 1 業務の名称 放射能核種分析用局所排気装置及び排ガス処理装置保守点検業務
- 2 業務の内容 別紙「Ⅰ 放射能核種分析用局所排気装置保守点検業務仕様書、Ⅱ 排ガス処理装置保守点検業務仕様書、Ⅲ 排ガス処理装置保守点検業務仕様書」（以下「仕様書」という。）のとおり
- 3 契約の金額 金 円
（うち取引に係る消費税及び地方消費税の額 円）
- 4 契約の期間 契約締結日
至 令和9年3月31日
- 5 契約保証金

上記の業務について、委託者「福島県」を甲とし、受託者「 」を乙として、次の条項に定めるところにより契約を締結し、信義に従って誠実にこれを履行するものとする。

（総則）

- 第1条 乙は、頭書の仕様書に基づき、頭書の契約の金額（以下「委託料」という。）をもって、頭書の契約の期間（以下「履行期限」という。）までに頭書の委託業務を完了しなければならない。
- 2 前項の仕様書に明記されていない仕様があるときは、甲乙協議して別に定めるものとする。

（権利義務の譲渡等の禁止）

- 第2条 乙は、この契約によって生ずる権利又は義務を、甲の承諾なしに、譲渡し、承継させ、又は担保に供してはならない。

（再委託の禁止）

- 第3条 乙は、この契約の履行について、業務の全部又は一部（主たる部分に限る。）を第三者に委任し、又は請け負わせてはならない。
- 2 乙は、業務の一部（主たる部分を除く。）を第三者に委任し、又は請け負わせようとするとき（以下「再委託」という。）は、あらかじめ再委託の相手方の住所、名称、再委託を行う業務の範囲、再委託の必要性、その他甲が必要とする事項を記載した書面を甲に提出し、承諾を得なければならない。再委託の内容を変更しようとするときも同様とする。
- 3 前項の規定により甲の承諾を得て業務の一部を第三者に再委託する場合、乙は、当該第三者（以下「再委託先」という。）に対し、この契約により乙が負担する義務と同等の義務を課すとともに、再委託先の義務の履行その他の行為について一切の責任を負うものとする。

(契約の変更等)

第4条 甲は、必要と認めるときは、この契約の内容を変更し、又は一時中止することができる。この場合において、委託料又は履行期限を変更する必要があると認めるときは、甲乙協議して書面によりこれを定める。

2 前項の場合において、乙が損害を受けたときは、乙は甲に対して損害の賠償を請求することができる。この場合の賠償額については、甲乙協議して定める。

(天災地変、不可抗力による無償延期等)

第5条 天災地変、不可抗力その他乙の責めに帰すことができない事由により期限内に委託業務を完了することができないときは、乙は甲に対し、速やかにその事由を詳記して、履行期限の延長又は契約の一部変更若しくは解除の申出をすることができる。この場合において、甲は、その事由を相当と認めたときは、遅延利息又は第14条に定める違約金を徴収することなく、これを承認するものとする。

(検査及び引渡し)

第6条 乙は、業務を完了したときは、遅滞なく書面により甲に通知しなければならない。

2 甲は、前項の通知を受けたときは、通知を受けた日から10日以内に乙に立会を求めて業務の完了を確認するための検査を行ない、当該検査の結果を速やかに乙に通知するものとする。

3 前項の検査の結果不合格となり、補正を命じられたときは、乙は遅滞なく当該補正を行い、甲に補正完了の届を提出して再検査を受けなければならない。

なお、この場合の再検査の期日については、前項の規定を準用する。

4 第2項の検査に合格したものについてはその引渡しを受けるものとする。

(委託料の支払)

第7条 甲は、乙の適法な請求書を受領した日から30日以内に委託料を支払うものとする。

2 前項の請求書は、前条第2項の規定による検査に合格した旨の通知を得た後でなければ、提出することができない。

(履行遅滞の場合における遅延利息)

第8条 乙の責めに帰すべき事由により、期限内に委託業務の完了の見込みがないときは、乙は、その事由を付した書面をもって、甲に履行期限の延長を申し出なければならない。

2 前項の場合において、期限後相当の期日内に委託業務が完了する見込みがあるときは、甲は、乙から遅延利息を徴収することを条件として履行期限を延長することができる。

3 甲は、前項の規定により履行期限を延長することを認めたときは、その旨を乙に通知するとともに当該履行期限の延長に関する契約を乙との間に結ぶものと

し、乙は、これに応ずるものとする。

- 4 第2項に規定する遅延利息の額は、当初の履行期限から延長後の履行期限までの期間の日数に応じ、委託料に政府契約の支払遅延防止等に関する法律（昭和24年法律第256号）第8条第1項の規定により財務大臣が決定した率で計算した額（100円未満の端数があるとき、又はその金額が100円未満であるときは、その端数金額又はその金額を切り捨てる。）とする。
- 5 甲の責に帰すべき事由により、前条第1項の規定による委託料の支払いが遅れたときは、乙は甲に対してその遅延期間の日数に応じ、委託料の額に政府契約の支払遅延防止等に関する法律（昭和24年法律第256号）第8条第1項の規定により財務大臣が決定した率で計算した額（100円未満の端数があるとき、又はその金額が100円未満であるときは、その端数金額又はその金額を切り捨てる。）の遅延利息の支払いの請求をすることができる。

（契約不適合責任）

- 第9条 甲は、履行された業務が、仕様、品質又は数量に関して契約の内容に適合しないもの（以下「契約不適合」という。）があるときは、当該契約不適合を知ったときから1年以内に限り、乙に対して、当該業務の修正、代替業務の実施又は不足分に係る業務実施等による履行の追完を請求することができ、乙はこれに応じるものとする。
- 2 甲は、乙が前項の契約不適合の修正等の請求に応じない場合は、乙に対し、当該契約不適合の程度に応じて代金の減額を請求することができる。

（甲の催告による解除権）

- 第10条 甲は、乙が次の各号のいずれかに該当するときは、相当の期間を定めてその履行の催告をし、その期間内に履行がないときはこの契約を解除することができる。ただし、その期間を経過した時における債務の不履行がこの契約及び取引上の社会通念に照らして軽微であるときは、この限りでない。また、解除により乙に損害があっても、甲はその賠償の責めを負わない。
- 一 履行期限内にこの契約を履行しないとき又は履行期限後相当の期間内に履行の見込みがないとき。
 - 二 正当な理由なく、前条第1項の履行の追完がなされないとき。
 - 三 前二号に掲げる場合のほか、乙が契約に違反し、その違反によって契約の目的を達成することができないと認められるとき。

（甲の催告によらない解除権）

- 第11条 甲は、乙が次の各号のいずれかに該当するときは、直ちにこの契約を解除をすることができる。この場合において、解除により乙に損害があっても、甲はその賠償の責めを負わない。
- 一 債務の全部の履行が不能であるとき。
 - 二 乙がこの契約の全部の履行を拒絶する意思を明確に表示したとき。
 - 三 乙の債務の一部の履行が不能である場合又は乙がその債務の一部の

履行を拒絶する意思を明確に表示した場合において、残存する部分のみでは契約をした目的を達することができないとき。

四 契約の性質や当事者の意思表示により、特定の日時又は一定の期間内に履行しなければ契約をした目的を達することができない場合において、乙が履行をしないでその時期を経過したとき。

五 前各号に掲げるほか、乙がその債務の履行をせず、甲が前条の催告をしても契約をした目的を達するのに足りる履行がされる見込みがないことが明らかなきとき。

六 乙が次のいずれかに該当するとき。

イ 役員等（乙が個人である場合にはその者その他経営に実質的に関与している者を、乙が法人である場合にはその役員、その支店又は常時契約を締結する事務所の代表者その他経営に実質的に関与している者をいう。以下この号において同じ。）が、暴力団員による不当な行為の防止等に関する法律（平成3年法律第77号）第2条第2号に規定する暴力団（以下この条において「暴力団」という。）又は同条第6号に規定する暴力団員（以下この条において「暴力団員」という。）であると認められるとき。

ロ 役員等が、自己、自社若しくは第三者の不正の利益を図る目的又は第三者に損害を加える目的をもって、暴力団又は暴力団員を利用するなどしていると認められるとき。

ハ 役員等が、暴力団又は暴力団員に対して資金等を供給し、又は便宜を供与するなど直接的あるいは積極的に暴力団の維持、運営に協力し、若しくは関与していると認められるとき。

ニ 役員等が、暴力団又は暴力団員であることを知りながらこれを不当に利用するなどしていると認められるとき。

ホ 役員等が、暴力団又は暴力団員と社会的に非難されるべき関係を有していると認められるとき。

ヘ 下請契約又は資材、原材料の購入契約その他の契約に当たり、その相手方がイからホまでのいずれかに該当することを知りながら、当該者と契約を締結したと認められるとき。

ト 乙が、イからホまでのいずれかに該当する者を下請契約又は資材、原材料の購入契約その他の契約の相手方としていた場合（ヘに該当する場合を除く。）に、甲が乙に対して当該契約の解除を求め、乙がこれに従わなかったとき。

七 乙が暴力団又は暴力団員が経営に実質的に関与していると認められる者若しくは社会的非難関係者（福島県暴力団排除条例施行規則（平成23年福島県公安委員会規則第5号）第4条各号に該当する者）に契約代金債権を譲渡したとき。

（乙の催告による解除権）

第12条 乙は、甲がこの契約に違反したときは、相当の期間を定めてその履行の

催告をし、その期間内に履行がないときは、この契約を解除することができる。ただし、その期間を経過した時における債務の不履行がこの契約及び取引上の社会通念に照らして軽微であるときは、この限りでない。

(乙の催告によらない解除権)

第 13 条 乙は、次の各号のいずれかに該当するときは、直ちにこの契約の解除をすることができる。

- 一 仕様書等の大幅な変更により、契約の目的を達することができないとき。
- 二 甲の責めに帰すべき事由により乙が契約を履行することができないとき。

(契約が解除された場合等の違約金)

第 14 条 次の各号のいずれかに該当する場合には、乙は違約金として契約金額又は契約解除部分相当額の 10 分の 1 を甲に納付しなければならない。

また、契約解除により甲に損害を及ぼしたときは、甲が算定する損害額を乙は甲に納付しなければならない。ただし、天災地変、不可抗力等乙の責めに帰すことのできない事由による解除の場合は、この限りでない。

- 一 第 10 条及び第 11 条の規定によりこの契約の全部又は一部が解除された場合
 - 二 乙がその債務の履行を拒否し、又は、乙の債務について履行不能となった場合
- 2 次の各号に掲げる者がこの契約を解除した場合は、前項第二号に該当する場合とみなす。
- 一 乙について破産手続開始の決定があった場合において、破産法（平成 16 年法律第 75 号）の規定により選任された破産管財人
 - 二 乙について更生手続開始の決定があった場合において、会社更生法（平成 14 年法律第 154 号）の規定により選任された管財人
 - 三 乙について再生手続開始の決定があった場合において、民事再生法（平成 11 年法律第 225 号）の規定により選任された再生債務者等

(遅延利息等の相殺)

第 15 条 この契約に基づく遅延利息、違約金又は賠償金として、甲が乙から徴収すべき金額があるときは、甲はこれを委託料と相殺し、なお不足を生ずるときは更に追徴することができる。

- 2 甲は、この契約に基づき甲が乙に対して有する遅延利息、違約金及び賠償金にかかる債権につき、その保全上必要があるときは、乙に対し、その業務若しくは資産の状況について質問し、帳簿書類その他の物件を調査し、又は参考となるべき報告若しくは資料の提出を求めることができる。
- 3 甲は、乙が前項の規定に違反して質問に対する応答、報告等をせず、若しくは虚偽の応答、報告等をし、又は調査を拒み、妨げ、若しくは忌避したときは、当該債権の全部又は一部について、履行期限を繰り上げることができる。

(談合による損害賠償)

第 16 条 甲は、この契約に関し乙が次の各号のいずれかに該当するときは、契約の解除をするか否かを問わず、賠償金として、契約金額の 10 分の 2 に相当する額を請求し、乙はこれを納付しなければならない。ただし、第 1 号又は第 2 号のうち命令の対象となる行為が私的独占の禁止及び公正取引の確保に関する法律（昭和 22 年法律第 54 号。以下「独占禁止法」という。）第 2 条第 9 項の規定に基づく不公正な取引方法（昭和 57 年公正取引委員会告示第 15 号）第 6 項で規定する不当廉売に当たる場合その他甲が特に認める場合はこの限りでない。

- 一 公正取引委員会が、乙に違反行為があったとして、独占禁止法第 49 条の規定による排除措置命令を行い、当該排除措置命令が確定したとき。
- 二 公正取引委員会が、乙に違反行為があったとして、独占禁止法第 62 条第 1 項の規定による課徴金の納付命令を行い、当該納付命令が確定したとき。
- 三 乙（乙が法人の場合にあっては、その役員又はその使用人）に対し、刑法（明治 40 年法律第 45 号）第 96 条の 6 の規定による刑が確定したとき。

2 前項の規定は、この契約の履行が完了した後においても適用するものとする。なお、甲が受けた損害額が前項の規定により計算した賠償金の額を超える場合において、甲は、その超過分に対して賠償を請求することができるものとし、乙はこれに応じなければならない。

(名義変更の届出)

第 17 条 乙は、代表者に変更があったときは、遅滞なく代表者変更に係る登記事項証明書その他のこれを証する書面を添えて甲に届けなければならない。

(個人情報の保護)

第 18 条 乙は、この契約による業務を行うため個人情報を取り扱うにあたっては、別記「個人情報取扱特記事項」を守らなければならない。

(秘密の保持)

第 19 条 乙は、業務の実施に関し知り得た事実について、その秘密を守らなければならない。この契約が終了し、又は解除された後においても同様とする。

(契約外の事項)

第 20 条 この契約に定めのない事項及びこの契約に定める事項に関する疑義については、必要に応じて、甲、乙協議して定めるものとする。

(紛争の解決方法)

第 21 条 前条の規定による協議が整わない場合、この契約に関する一切の紛争に関しては、甲の所在地を管轄とする裁判所を管轄裁判所とする。

(書面契約による場合)

本契約の証として、本書2通を作成し、当事者記名押印の上、各自1通を保有する。

(電子契約による場合)

本契約の証として、本書を電磁的記録により作成し、当事者が地方自治法施行規則(昭和22年内務省令第29号)第12条の4の2に規定する電子署名を行い、各自その電磁的記録を保有する。

令和 年 月 日

甲 住所 福島県田村郡三春町深作10番2号
氏名 福島県
福島県環境創造センター所長 郡司 博道

乙 住所
氏名

別記（その1）

個人情報取扱特記事項

（基本的事項）

第1 乙は、この契約による業務（以下「業務」という。）を行うに当たっては、個人の権利利益を侵害することのないよう個人情報を適正に取り扱わなければならない。

（秘密の保持）

第2 乙は、業務に関して知り得た個人情報をみだりに他人に知らせ、又は不当な目的に使用してはならない。なお、この契約が終了した後においても、同様とする。

2 乙は、業務に従事している者に対し、当該業務に関して知り得た個人情報をその職中及び退職後においてみだりに他人に知らせ、又は不当な目的に使用してはならないことなど個人情報の保護に関して必要な事項を周知させるものとする。

（収集の制限）

第3 乙は、業務を行うために個人情報を収集するときは、当該業務の目的を達成するために必要な範囲内で、適法かつ公正な手段により収集しなければならない。

（目的外利用・提供の禁止）

第4 乙は、甲の指示又は承諾があるときを除き、業務に関して知り得た個人情報を契約の目的以外に利用し、又は第三者に提供してはならない。

（安全管理措置）

第5 乙は、甲より個人情報の取扱いの委託を受けた場合、行政機関等と同様の安全管理措置を講ずる必要があることから、業務に関して知り得た個人情報の漏えい、滅失及びき損の防止その他の個人情報の適切な管理のために、個人情報の保護に関する法律（平成15年法律第57号）及び「個人情報の保護に関する法律についてのガイドライン（行政機関等編）」に基づき必要かつ適切な措置を講じなければならない。

（複写・複製の禁止）

第6 乙は、甲の承諾があるときを除き、業務を行うために甲から引き渡された個人情報が記録された資料等を複写し、又は複製してはならない。

（作業場所の指定等）

第7 乙は、業務のうち個人情報を取り扱う部分（以下「個人情報取扱事務」という。）について、甲の指定する場所で行わなければならない。

2 乙は、甲の指示又は承諾があるときを除き、前項の場所から業務に関し取り扱う個人情報が記録された資料等を持ち出してはならない。

（資料等の返還等）

第8 乙は、業務を行うために甲から提供を受け、又は自らが収集した個人情報が記録された資料等をこの契約の終了後直ちに甲に返還し、若しくは引き渡し、又は消去し、若しくは廃棄しなければならない。ただし、甲が別に指示したときは、この限りでない。

2 乙は、前項の規定により電子記録媒体に記録された個人情報を消去又は廃棄する場合は、当該個人情報が復元できないように確実に消去又は廃棄しなければならない。

3 乙は、第1項の規定により個人情報を消去又は廃棄した場合は、当該個人情報の消去又は廃棄を行った日時、担当者名及び方法を記載した報告書を甲に提出し、確認を受けなければならない。

（事故発生時における報告等）

第9 乙は、個人情報の漏えい、滅失、毀損その他の事態及びこの契約に違反する事態が生じ、又は生ずるおそれがあることを知ったときは、速やかに甲に報告しなければならない。

2 乙は、前項により報告を行う場合には、併せて被害の拡大防止等の必要な措置を講じるとともに、情報漏えい等に係る対応について甲の指示に従うものとする。

(調査監督等)

第 10 甲は、乙における契約内容の遵守状況等について実地に調査し、又は乙に対して必要な報告を求めるなど、乙の個人情報の管理について必要な監督を行うことができる。

2 乙は、前項における報告について、甲が定期的な報告を求める場合にはこれに応じなければならない。

(指示)

第 11 甲は、乙が業務に関し取り扱う個人情報の適切な管理を確保するために必要な指示を行うことができる。

(再委託の禁止)

第 12 乙は、甲の承諾があるときを除き、個人情報取扱事務を第三者（再委託先が子会社（会社法（平成 17 年法律第 86 号）第 2 条第 1 項第 3 号に規定する子会社をいう。）である場合を含む。以下次項において同じ。）に委託してはならない。

2 乙は、甲の承諾に基づき個人情報取扱事務を第三者に委託するときは、この契約により乙が負う個人情報の取扱いに関する義務を再委託先にも遵守させなければならない。

(労働者派遣契約)

第 13 乙は、保有個人情報の取扱いに係る業務を派遣労働者によって行わせる場合には、労働者派遣契約書に秘密保持義務等個人情報の取扱いに関する事項を明記しなければならない。

(損害賠償)

第 14 乙又は乙の従事者（乙の再委託先及び乙の再委託先の従事者を含む。）の責めに帰すべき事由により、業務に関する個人情報の漏えい、不正利用、その他の事故が発生した場合、乙はこれにより第三者に生じた損害を賠償しなければならない。

2 前項の場合において、甲が乙に代わって第三者の損害を賠償した場合には、乙は遅滞なく甲の求償に応じなければならない。

(契約解除)

第 15 業務に関する個人情報について、乙による取扱いが著しく不適切であると甲が認めたときは、甲はこの契約の全部又は一部を解除することができる。この場合の違約金は契約書本文の定めるところによる。

I 放射能核種分析用局所排気装置保守点検業務仕様書

1 概要及び目的

この仕様書は、福島県環境創造センター（以下「甲」という。）が管理している放射能核種分析用局所排気装置保守点検業務（以下「排気装置」という。）について、その設置目的を十分に達成するために必要な排気装置の保守点検業務として委託する内容とこれを受託する者（以下「乙」という）の業務の内容等について定めるものとする。

2 委託業務の実施箇所

福島県環境創造センター

所在地：福島県田村郡三春町深作10-2

3 委託履行期間

契約締結日から令和9年3月31日まで

4 業務内容

- (1) 局所排気装置の点検。
- (2) 局所排気装置の機能を維持するために必要な清掃。
- (3) その他必要と認められる立会い、修繕、連絡調整に関すること。

5 保守点検業務の内容

- (1) 保守点検業務の内容は以下のとおり

ア 設備の主な内容

型式及び数量：オリエンタル技研工業株式会社

・過塩素酸用ドラフトチャンバー	(TNG-P-1800HCS)	1台
・標準タイプドラフトチャンバー	(TNG-ST-1800HCS)	3台
・カリフォルニアドラフト	(GHC-3000PVCS)	2台
・排ガス処理装置（白煙除去装置系統）	(ORS-F200)	1基

イ 保守点検回数及び実施時期

	実施回数
簡易点検	1回/年
定期点検+法的点検	1回/年
局所排気装置、排ガス処理装置清掃	2回/年

※詳細な実施時期については、甲と乙で協議の上、決定する。

ウ 点検作業内容及び点検内容

点検項目の詳細は別紙Iの1の一覧表のとおり。また、保守項目として、対象機器へのグリース注入、センサーの洗浄、pH計の内部液の補充、校正を行う。

- (2) 保安全管理上必要な業務については、契約書、本仕様書に定めがなくとも誠意を持って行う。
- (3) 事前に日程、詳細作業内容等がわかるように、点検計画書（様式任意）を提出する。
- (4) 業務の結果、異常を発見した場合は、直ちに適切な処置を行い、障害発生を未然に防止し、また、障害が発生した場合は、直ちに適切な処置を行ったうえで、甲にその結果を報告する。
- (5) 業務実施日以外の日において、甲が急遽異常を発見し、直ちに適切な処置を行わないと障害の発生を未然に防止できないと判断した場合、又は、既に障害が発生しており、直ちにその障害を取り除かなければならない場合で乙に連絡したときは、乙は、遅滞なく技術員等を派遣させる。
- (6) 修繕等の対応については、以下のとおりとする。
 - ア 突然障害が発生した場合は、直ちに甲に連絡し、指示により速やかに必要な処置を講ずる。
 - イ 業務の結果、部品の取替え又は修繕を要すると認めるときは、その都度遅滞なく甲に報告し、指示を受ける。
 - ウ 上記ア及びイに係る経費は、協議の上で決定するものとする。ただし、乙の責めに帰すべき事由により修繕等の費用が発生した場合は、乙の負担とする。
- (7) 業務の実施に要する光熱水費は、甲の負担とする。また、業務の実施に要する消耗品及び工作器材は、乙の費用負担により乙が用意する。
- (8) 業務の結果生じる使用済み部品等の廃棄物は、関係する法令等に従い乙の責任により適切に処分する。
- (9) 放射能核種分析用局所排気装置に付随する排ガス処理装置の廃液及び装置洗浄廃液に関しては甲にて処理する。

6 保証責任

乙が点検後、次回点検までに乙の責任により生じた当該排気装置の故障については、乙が無償補修するものとする。

甲乙いずれの責めに帰すことのできない事由による当該排気装置の故障又は事故の場合については、その都度、甲と乙が協議の上、定めるものとする。

点検項目

検査項目	フードの種類または形状	検査内容	
過塩素酸用ドラフトチャンパー 標準タイプドラフトチャンパー カリフォルニアドラフト	囲い式ヒュームフード	外観	支障の恐れがある破損、不具合の有無
		固定部ボルト等の締付状態	固定部ボルト緩みの有無（必要に応じて増し締め）
		内面の摩耗、腐食、くぼみ等の状態	支障の恐れがある破損、不具合の有無
			塗装、ライニング等の損傷の有無（耐薬品性の破損）
		パツル板等気流制御部品の破損状況	
		サッシの状態	サッシの作動状況（吊り下げワイヤーの破損状況）
			ストッパーの状況（使用制限開口高さの表示など）
運転表示等の状態	運転表示灯の状況 警報機能の状況		
吸い込み気流の状態等	吸い込み気流を妨げる障害物の有無 吸い込み状態の良否（スモークテスト）		
その他	異常な音、振動の有無		
ダクト	PVC	外観	支障の恐れがある破損、不具合の有無
		接続部の状態	接続の漏れ、吸込みの有無（聴音検査）
		支持・架台の状態	固定部ボルト緩みの有無（必要に応じて増し締め）
		ダンパー等の可動部の状態	正常に動作の確認及び異常の有無（目視検査）
電気設備	DC内部盤	電気回路	電圧・電流・絶縁などの測定による不具合の有無
ファン及び電動機	シロッコ	ケーシングの内面のインペラー及びガイドベーンの状態（排気的能力検査結果、判定基準に適合しない時）	摩耗、腐食、くぼみ等の有無
			塗装等の損傷の有無
			付着物の有無
		Vベルト等の状態	Vベルトの損傷、磨耗の有無
			Vベルトとプーリーの溝の型の不合致の有無
			多本掛けのVベルトの型又は張り方の不揃いの有無
			プーリーの損傷、偏心又は取り付け位置のズレ、キーの緩み有無
			Vベルトのたわみ量の適否 Vベルトのスリップ又は振れの有無
		ファンの回転状態	ファンの振れ、振動の有無
			ファンの回転方向の良否
		軸受けの状態	異常な音の有無（聴音にて確認）
軸受け箱の温度の良否			
油量及び油の状態の良否			
電動機の状態	絶縁抵抗の良否（0.2MΩ以上良）		
	表面温度の良否（表面温度計-20～160℃にて測定）		
（形式：100KS5LL-O）	異常な音の有無（聴音にて確認）		
（定格出力 0.7Kw）	電動機の回転数の良否 INV制御		
安全カバー及びその取り付け部の状態	磨耗、腐食、破損、変形等の有無 作動状況の良否		
風量等の測定		ダクト等における風量等の測定	
白煙除去装置	フィルター式	外観	支障の恐れがある破損、不具合の有無
		充填材の状況	内部の状況及び異常、不具合の有無
		固定部ボルト等の締付状態	固定部ボルト緩みの有無（必要に応じて増し締め）
		計器類の確認	フィルター等目詰まり等の有無

II 排ガス処理装置保守点検業務仕様書

1 概要及び目的

この仕様書は、福島県環境創造センター（以下「甲」という。）が管理している排ガス処理装置保守点検業務（以下「排気装置」という。）について、その設置目的を十分に達成するために必要な排気装置の保守点検業務として委託する内容とこれを受託する者（以下「乙」という）の業務の内容等について定めるものとする。

2 委託業務の実施箇所

福島県環境創造センター

所在地：福島県田村郡三春町深作10-2

3 委託履行期間

契約締結日から令和9年3月31日まで

4 業務内容

- (1) 局所排気装置の点検。
- (2) 局所排気装置の機能を維持するために必要な清掃。
- (3) その他必要と認められる立会い、修繕、連絡調整に関すること。

5 保守点検業務の内容

- (1) 保守点検業務の内容は以下のとおり

ア 設備の主な内容

型式及び数量：オリエンタル技研工業株式会社

・排ガス洗浄装置（ORS-F150） 1基

イ 保守点検回数及び実施時期

	実施回数
簡易点検	1回/年
定期点検	1回/年
排ガス処理装置清掃	2回/年

※詳細な実施時期については、甲と乙で協議の上、決定する。

ウ 点検作業内容及び点検内容

点検項目の詳細は別紙IIの1の一覧表のとおり。また、保守項目として、対象機器へのグリース注入、充填物の補充を行う。

- (2) 保全管理上必要な業務については、契約書、本仕様書に定めがなくとも誠意を持って行う。
- (3) 事前に日程、詳細作業内容等がわかるように、点検計画書（様式任意）を提出する。
- (4) 業務の結果、異常を発見した場合は、直ちに適切な処置を行い、障害発生を未然に防止し、また、障害が発生した場合は、直ちに適切な処置を行ったうえで、甲にその結果を報告する。
- (5) 業務実施日以外の日において、甲が急遽異常を発見し、直ちに適切な処置を行わないと障害の発生を未然に防止できないと判断した場合、又は、既に障害が発生しており、直ちにその障害を取り除かなければならない場合で乙に連絡したときは、乙は、遅滞なく技術員等を派遣させる。

- (6) 修繕等の対応については、以下のとおりとする。
- ア 突然障害が発生した場合は、直ちに甲に連絡し、指示により速やかに必要な処置を講ずる。
 - イ 業務の結果、部品の取替え又は修繕を要すると認めるときは、その都度遅滞なく甲に報告し、指示を受ける。
 - ウ 上記ア及びイに係る経費は、協議の上で決定するものとする。ただし、乙の責めに帰すべき事由により修繕等の費用が発生した場合は、乙の負担とする。
- (7) 業務の実施に要する光熱水費は、甲の負担とする。また、業務の実施に要する消耗品及び工作器材は、乙の費用負担により乙が用意する。
- (8) 業務の結果生じる使用済み部品等の廃棄物は、関係する法令に従い、乙の責任により適切に処分する。
- (9) 排ガス処理装置の廃液及び装置洗浄廃液に関しては甲にて処理する。

6 保証責任

乙が点検後、次回点検までに乙の責任により生じた当該排気装置の故障については、乙が無償補修するものとする。

甲乙いずれの責めに帰すことのできない事由による当該排気装置の故障又は事故の場合については、その都度、甲と乙が協議の上、定めるものとする。

Ⅲ 排ガス処理装置保守点検業務仕様書

1 目的

この仕様書は、福島県（以下、「甲」という。）が、受託者（以下、「乙」という。）に委託する排ガス処理装置の保守点検業務について、その仕様を定めるものである。

2 委託業務の概要

福島県環境創造センター福島支所に設置されている局所排気装置、排ガス処理装置及び白煙除去装置について、装置の機能を常に最善の状態に維持するとともに、効率的な業務運営を確保するために、関係法規及び以下に定める事項により保守点検業務を行う。

3 委託業務の実施箇所

福島県環境創造センター 福島支所

所在地：〒960-8163 福島県福島市方木田水戸内 16 番 10 号

4 委託履行期間

契約締結の日から令和9年3月31日まで

5 業務内容

- (1) 局所排気装置の点検。
- (2) 局所排気装置の機能を維持するのに必要な排ガス処理装置の清掃。
- (3) その他必要と認められる立会い、修繕、連絡調整に関すること。

6 保守点検業務の実施

- (1) 保守点検業務の内容は以下のとおり。

ア 対象となる主な設備

保守点検の対象となる主な設備は、別紙Ⅲの1のとおり。

イ 点検回数及び実施時期

保守点検の回数及び実施時期は、別紙Ⅲの1のとおり。

ウ 点検内容

保守点検項目の詳細は、別紙Ⅲの2のとおり。

なお、保守点検の実施に当たっては、「局所排気装置の定期自主検査指針」（平成20年3月27日付け厚生労働省労働基準局長通知）に準拠するものとする。また、対象機器へのグリース注入、センサーの洗浄、pH計の内部液の補充、校正、活性炭フィルターの交換、廃棄などを含むものであること。

- (2) 乙は、保安全管理上必要な業務については、契約書、本仕様書に定めがなくとも誠意を持って行うこと。
- (3) 乙は、実施計画書、業務従事者名簿及び緊急連絡体制図を作成し、これを甲へ事前に提出し、業務従事者の中から総括責任者を1名選出し、甲の承諾を受けること。実施計画等の変更を要する

場合も同様とする。また、業務を行う際は甲と事前に日程を調整し、業務従事者は業務中において作業員証を携帯すること。

- (4) 乙は、業務の結果、異常を発見した場合は、直ちに適切な処置を行い、障害発生を未然に防止し、また、障害が発生した場合は、直ちに適切な処置を行ったうえで、甲にその結果を報告すること。
- (5) 業務実施日以外の日において、甲の担当職員等が急遽異常を発見し、直ちに適切な処置を行わないと障害の発生を未然に防止できないと判断した場合、又は、既に障害が発生しており、直ちにその障害を取り除かなければならない場合で、甲が業務従事者を直ちに招集するため乙に連絡したときは、乙は、遅滞なく業務従事者を派遣させること。
- (6) 修繕等の対応については、以下のとおりとする。
 - ア 業務中障害が発生した場合、乙は直ちに甲に連絡し、指示により速やかに必要な処置を講ずること。
 - イ 業務の結果、部品の取替え又は修繕を要すると認めたときは、乙はその都度遅滞なく甲に報告し、指示を受けること。
 - ウ 上記ア及びイに係る経費は、甲と乙が協議の上で決定するものとする。

ただし、乙の責めに帰すべき事由により修繕等の費用が発生した場合は、乙の負担とする。
- (7) 業務の実施に要する光熱水費は、甲の負担とする。また、業務の実施に要する消耗品及び工作器材は、乙の費用負担により乙が用意するものとする。
- (8) 業務の結果生じる使用済み部品等の廃棄物は、関係法令等に従い乙の責任により処分するものとする。
- (9) 排ガス処理装置の廃液及び装置洗浄廃液に関しては甲にて処理することとする。

7 業務実施に係る提出書類

- (1) 乙は、着手届及び上記第6(3)で定める書類について、契約締結後速やかに甲へ提出すること。
- (2) 乙は、保守点検等の実施結果及び設備の異常や障害に係る対応結果について、業務報告書により速やかに甲へ提出し、甲の承諾を受けること。また、業務終了後3年間保存すること。

8 業務従事者

- (1) 業務従事者のうち1名以上は、当該設備の点検・調整に必要な管工事施工管理技師の資格を有する者とする。
- (2) 業務従事者は、設備の点検等業務において、必要な教育訓練を終了した技術優秀な者とする。
- (3) 甲は、業務従事者として不適当と認められた者について、乙と協議して交代を求めることができる。
- (4) 乙は、業務従事者が転任又は転職等の事情により当該委託業務の業務従事者の職を降りる場合には、原則として事前に甲の承諾を受け、交代者と十分に引き継ぎを行い、業務に支障のないよう対応すること。

9 受託者の義務

- (1) 乙は、緊急の事態に備え、発注者からの連絡に基づき速やかに対応できる体制を確保しておかなければならない。

- (2) 乙は、上記第4の委託期間中、当該委託業務の他に、乙にとって過重な委託業務を受注することに伴い、甲が必要とする業務従事者が確保できない状況を招いてはならない。
- (3) 甲が必要ありと認めた場合は、乙は、前回の受託者からの業務引継及び次回の受託者への業務引継を行うこと。なお、これらの業務引継に要する費用は、全て乙の負担とする。また、これらの業務引継を実施する時期は、甲の指示による。

10 相互協力

乙は、当該委託業務に必要なものについて、甲と相互に協力して適切な業務を行うものとする。

11 点検履行に関する保証

乙に明らかな過失がある場合の故障、災害などに関しては、乙は、期間、期限に限らず一切の責任を負うものとする。

乙の業務従事者の故意又は過失により生じた事故などで設備、機器等に障害を与えた場合は、乙はその損害について賠償の責を負うものとする。

点検後は1年間のメーカー補償を付けること。補償はメーカーの規定による。

排ガス処理施設保守点検業務の対象設備及び点検回数等

1 保守点検対象機器

型式及び数量：オリエンタル技研工業株式会社他

(1) 脱臭塔	灰化炉系統	(DS-40S)	1 基
(2) 湿式スクラバー	灰化炉系統	(SYS-E60S)	1 基
(3) 排気ファン	灰化炉系統	(FTF-203)	1 台
(4) 湿式スクラバー	白煙系統	(SYS-E150S)	1 基
(5) 白煙除去装置		(Y-16924)	1 基
(6) 排気ファン	白煙系統	(FTF-303)	1 台
(7) 中央実験台フード	P u 用	(型式なし)	1 台
(8) ドラフトチャンバー	ストロンチウム分析用	(RFS-189SJZ)	1 台
(9) カリフォルニア DC	プルトニウム分析用	(FHR-120DB)	1 台
(10) 塩ビ製ドラフト		(PGPP-1800)	1 台
(11) 塩ビドラフト		(PGPP-1500)	2 台
(12) ドラフト		(NCG-STZ-1200E)	1 台
(13) カリフォルニア DC	ストロンチウム分析用	(GCH-1500PVCS)	1 台
(14) 湿式スクラバー	上記 (13、14) 系統	(OSBS-F250GK)	1 台







2 保守点検回数及び実施時期

保守点検等内容	実施回数	実施時期
定期検査	1 回	甲と乙で協議の上決定する
排ガス処理装置 (灰化炉系統) 清掃	1 回	
排ガス処理装置 (白煙系統) 清掃	1 回	
白煙除去装置 (目視検査)	1 回	

点検項目

検査項目	フードの種類 または形状	検査内容	
ドラフト チャンバー カリフォルニア ドラフト	囲い式 ヒュームフード	外観	支障の恐れがある破損、不具合の有無
		固定部ボルト等の締付状態	固定部ボルト緩みの有無（必要に応じて増し締め）
		内面の摩耗、腐食、くぼみ等の状態	支障の恐れがある破損、不具合の有無
			塗装、ライニング等の損傷の有無（耐薬品性の破損）
		サッシの状態	パツフル板等気流制御部品の破損状況
			サッシの作動状況（吊り下げワイヤーの破損状況） ストッパーの状況（使用制限開口高さの表示など）
		運転表示等の状態	運転表示灯の状況
			警報機能の状況
吸い込み気流の状態等	吸い込み気流を妨げる障害物の有無 吸い込み状態の良否（スモークテスト）		
その他	異常な音、振動の有無		
ダクト	PVC	外観	支障の恐れがある破損、不具合の有無
		接続部の状態	接続の漏れ、吸込みの有無（聴音検査）
		支持・架台の状態	固定部ボルト緩みの有無（必要に応じて増し締め）
		ダンパー等の可動部の状態	正常に動作の確認及び異常の有無（目視検査）
電気設備	D C 内部盤	電気回路	電圧・電流・絶縁などの測定による不具合の有無
ファン及び 電動機	シロッコ	ケーシングの内面のインペラー及び ガイドベーンの状態（排気的能力検 査結果、判定基準に適合するか）	摩耗、腐食、くぼみ等の有無
			塗装等の損傷の有無
			付着物の有無
		Vベルト等の状態	Vベルトの損傷、磨耗の有無
			Vベルトとプーリーの溝の型の不合致の有無
			多本掛けのVベルトの型又は張り方の不揃いの有無
			プーリーの損傷、偏心又は取り付け位置のズレ、キの緩み有無
			Vベルトのたわみ量の適否
			Vベルトのスリップ又は振れの有無
		ファンの回転状態	ファンの振れ、振動の有無
			ファンの回転方向の良否
		軸受けの状態	異常な音の有無（聴音にて確認）
軸受け箱の温度の良否			
油量及び油の状態の良否			
電動機の状態	絶縁抵抗の良否（0.2MΩ以上良）		
	表面温度の良否（表面温度計-20～160℃にて測定）		
	異常な音の有無（聴音にて確認）		
	電動機の回転数の良否 INV制御		
安全カバー及び その取り付け部の状態	磨耗、腐食、破損、変形等の有無		
	作動状況の良否		
風量等の測定	-	風量	ダクト等における風量等の測定
白煙除去装置	フィルター式	外観	支障の恐れがある破損、不具合の有無
		充填材の状況	内部の状況及び異常、不具合の有無
		固定部ボルト等の締付状態	固定部ボルト緩みの有無（必要に応じて増し締め）
		計器類の確認	フィルター等目詰まり等の有無

参考

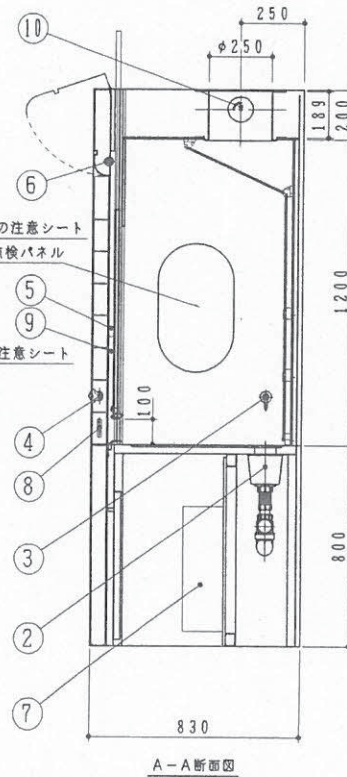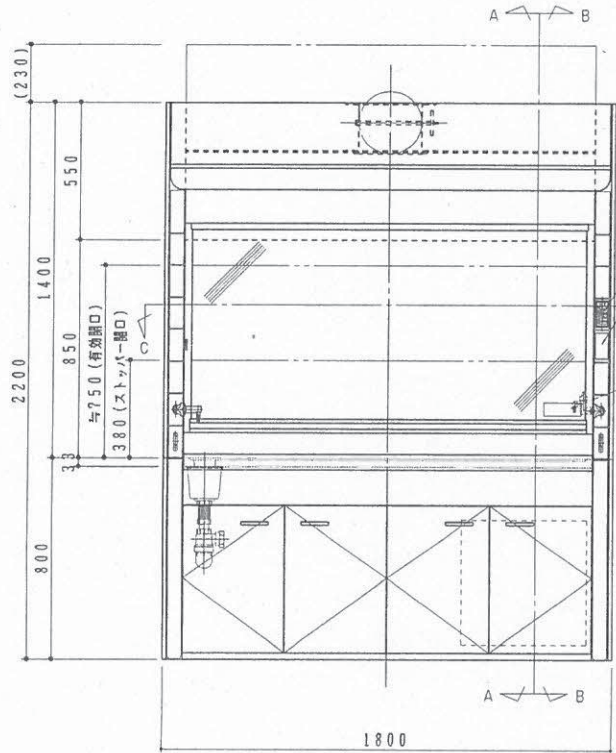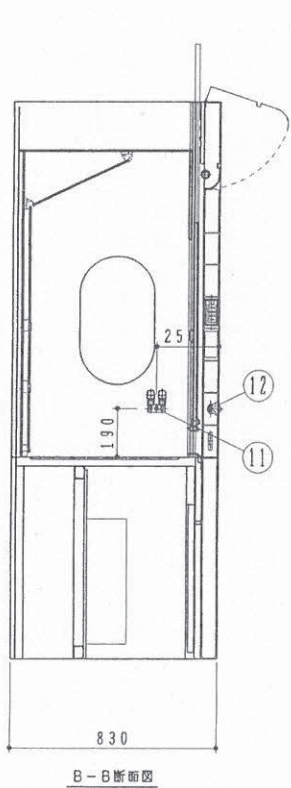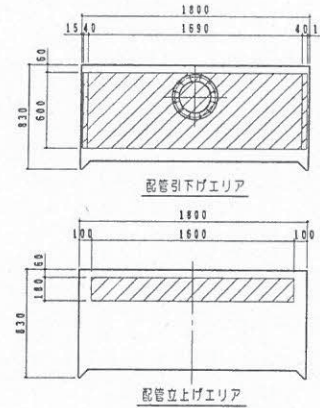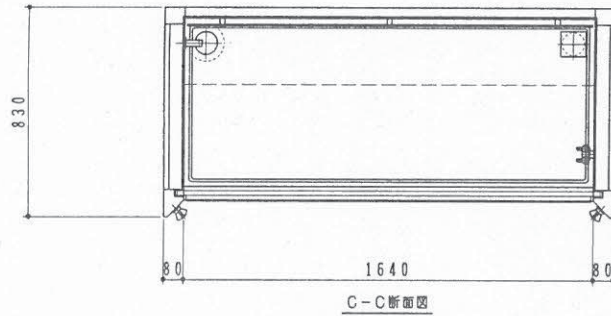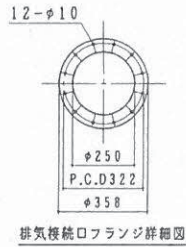

仕 様	
面 積	380mm 開時 0.5m/s (サッシストップ位置)
排 風	風量 22m ³ /min
外 装 (上台・下台)	電気亜鉛めっき鋼板
内 装・パツフル板	不燃材
サ ッ シ	強化ガラス t=5 (バランスウェイト方式)
取 手	アルミ製、耐炎性焼付塗装
作 業 面	ハイセラミ (33mm t)
エア・ホール	アルミ製、耐炎性焼付塗装
本 体・塗 装	耐炎性焼付塗装、日塗工機 AN-80 (近似色)
機 内 静 圧	100 Pa
製 作 台 数	3台


付 属 器 具		
No.	名 称	材 質
1	操作パネル	電源表示 排気運転 照明スイッチ
2	カップシンク	陶磁製 (トラップ付)
3	給水取出口	エポキシ粉体塗装
4	給水リモートハンドル	筒標: CW, 色: 緑色
5	サッシストップ	ポリプロピレン
6	内部照明器具	1 40W (LED)
7	電気接続ボックス	1
8	コンセント	2 AC100V 15A 接地付 2連
9	落下防止ストップ	2 内蔵型
10	ポリウムダンパー	1 F. R. P製, 相フランジ付 (P. V. C製)
11	ガスコック	1 2ツ口 LPG用
12	ガスリモートハンドル	1

CW	給 水	R1/2
D	排 水	VP40
E	電 源	1φ100V (FL, CNT)
G	ガ ス	R1/2


一級建築士事務所東京都建設局登録第46513号

配管仕様 種別、材質	給水 (W) : 内部配管 ポリエチレン管 (ステンレスメッシュ被覆) 取出口 真鍮 R1/2 オス 排水 (D) : 袋ナット VP40A用 可燃ガス (G) : 内部配管 SGP (白) 15A 取出口 R1/2 オス	名 称 TITLE タレントシリーズヒュームフード・標準タイプ	型 式 MODEL TNG-ST-1800HCS	縮 尺 SCALE 1 : 20	図 号 3 角注	担 当 COORDINATOR	設 計 DISGN	製 図 D W C	検 査 CHECKED	再 査 CHECKED	訂 正 REVISION	図 番 No. 002
'15.01.08 新規作成											物 料 No. YW37009	


参考

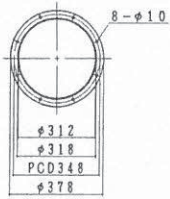


排気接続口フランジ詳細図
(P.V.C製)

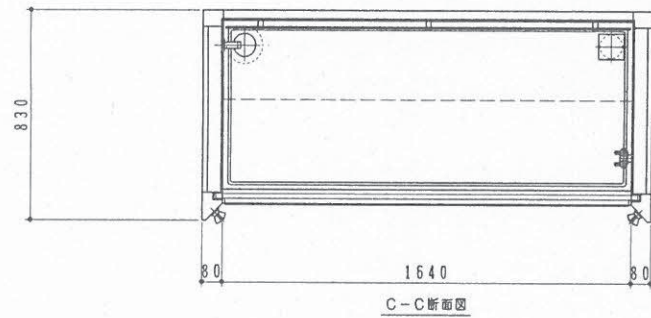


C-C断面図

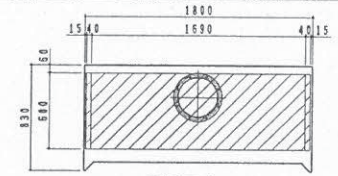


配管引下げエリア

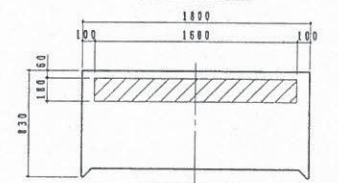

配管立上げエリア

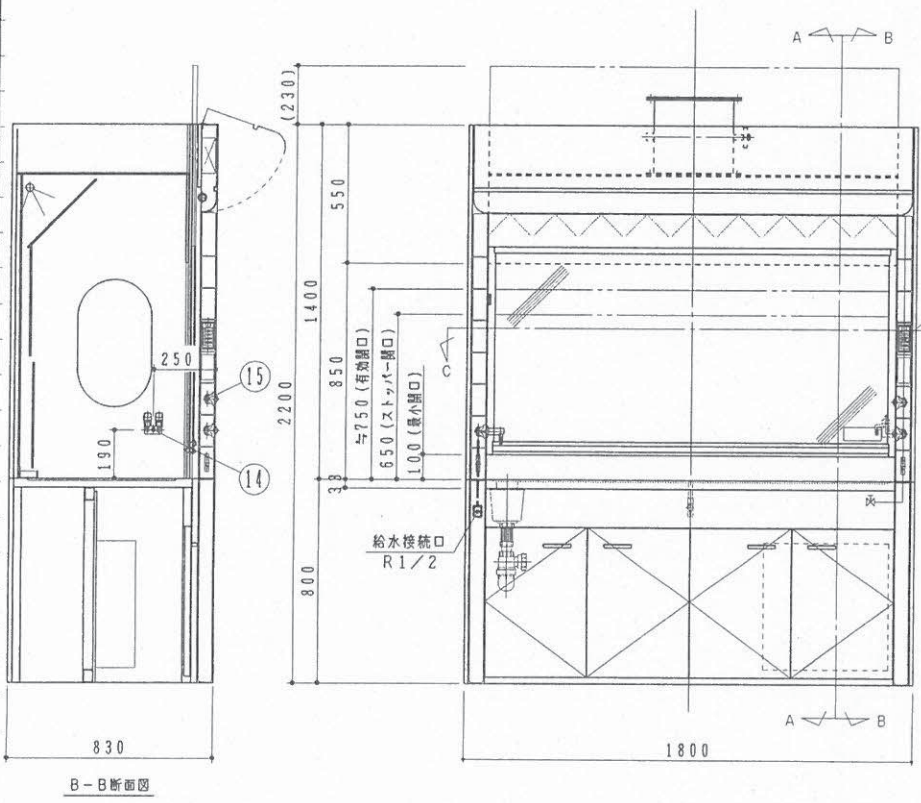

B-B断面図

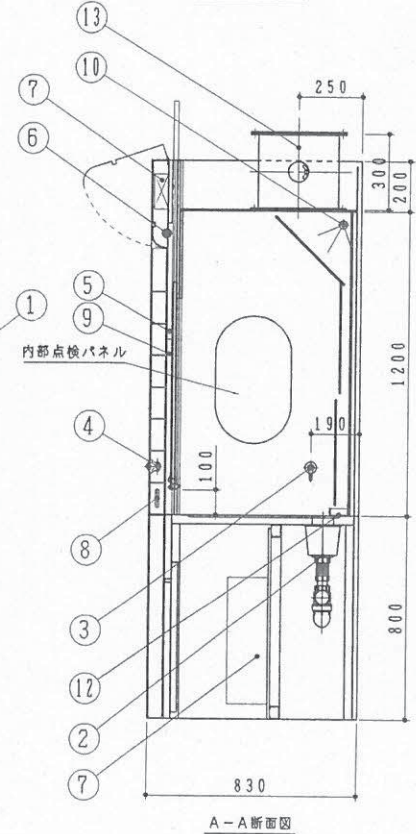

A-A断面図

仕様		
面速	650mm 開時	0.5m/s (サッシストップ位置)
排気	風量	36m ³ /min
外装 (上台・下台)	電気亜鉛めっき鋼板	
内装・パツプル板	P.V.C製	
サッシ	透明P.V.C t=5 (バランスウェイト方式)	
取手	アルミ製、耐腐性焼付塗装	
作業面	ハイセラミ (33mmt)	
エアホイル	アルミ製、耐腐性焼付塗装	
本体・塗装	耐腐性焼付塗装、日産工機AN-80 (近似色)	
機内静圧	100 Pa	
製作台数	1台	





付属器具			
No.	名称	数	材質
1	操作パネル	1	電源表示 排気運転 照明スイッチ
2	カップシンク	1	陶磁製 (トラップ付)
3	給水取出口	1	エポキシ粉体塗装
4	給水リモートハンドル	1	指標: CW、色: 緑色
5	サッシストップバー	1	ポリプロピレン
6	内部照明器具	1	40W (LED)
7	電気接続ボックス	1	
8	抜止めコンセント	2	AC100V 15A 接地付 2連
9	落下防止ストッパー	2	内蔵型
10	シャワーリングパイプ	1	PVC (シャワーリング用噴射孔空き)
11	シャワーリモートハンドル	1	指標: CW、色: 緑色
12	水受けトレー	1	耐熱PVC (アイボリー)、匂い付き
13	ポリウムダンパー	1	P.V.C製
14	ガスロック	1	2ツロ LPG用
15	ガスリモートハンドル	1	

CW	給水	R1/2
D	排水	VP40
E	電源	1φ100V (FL. CNT)
G	ガス	R1/2

一級建築士事務所東京都市設計院 46513号

配管仕様 給水 (W) : 内部配管 ホリエチレン管 (ステンレスメッシュ被覆) 取出口 真鍮 R1/2 オス 排水 (D) : 袋ナット VP40A用 可燃ガス (G) : 内部配管 SGP (白) 15A 取出口 R1/2 オス	名称 TITLE タレントシリーズヒュームフード	型式 MODEL TNG-P-1800HCS	訂正 REVISION 15.01.08 新規作成	図面 No. 001
図名 PROJECT NAME 1 : 20 3 角柱	縮尺 SCALE 1 : 20	図法 3 角柱	担当者 15.01.08 新規作成	物件 No. 00 YW37009

参考

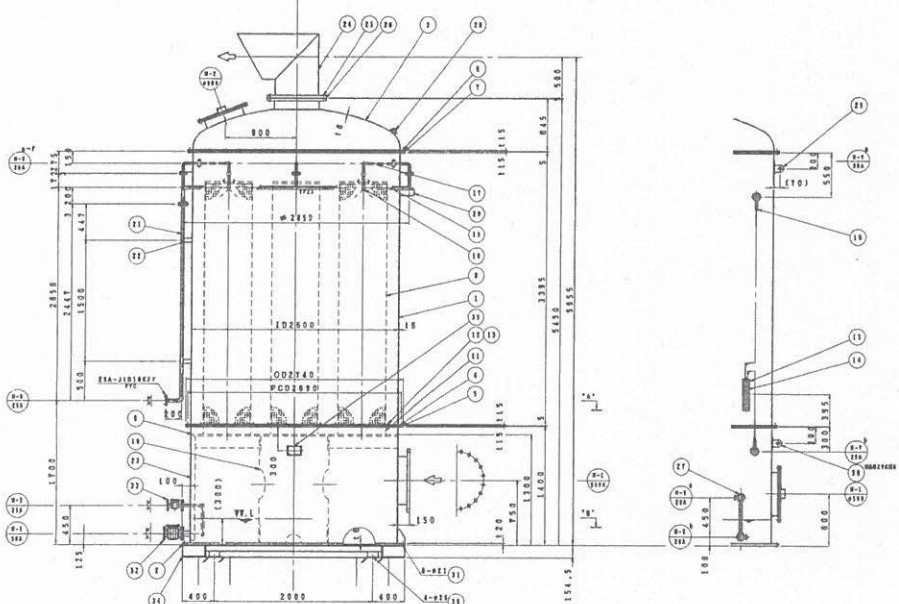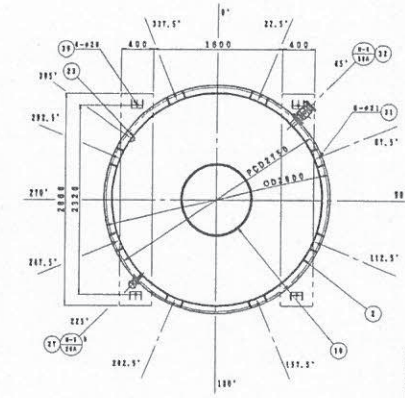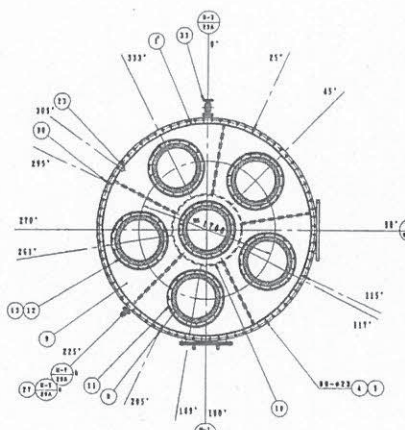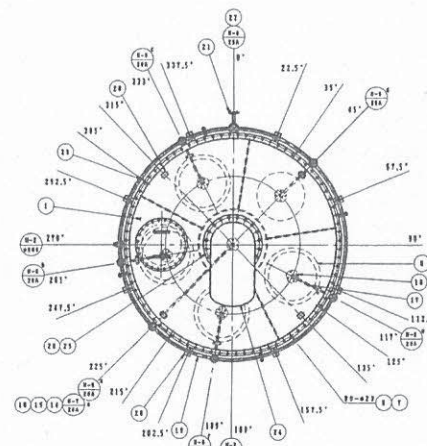

- 特記
- 1) 製作数 = 1基
 - 2) 躯体材質 = FRP (ビスマ/ノール系ビニルエステル樹脂)
 - 3) エンジンおよびポンプ = コーク炭種 FLEXIFIBER-TYPE BD-SFF 24.120
特殊ファイバースタビライゼーション / PPF樹脂
 - 4) 送風機 = 酸化アンモニア 処理風量 = 138 Am³/min
 - 5) 駆動圧力 = 2KPa
 - 6) 駆動電源 = 蓄電池
 - 7) 筒、H材質 = 両者:SUS304 / 内筒:FRP
 - 8) パッキン材質 = EPDM
 - 9) 本体仕上色 = 粉体塗膜色 (N-T)
 - 10) 総重量質量 = 2200kg (ノースタビライゼーション) + 塗料550kg
 - 11) 機器重量質量 = 4100kg (ノースタビライゼーション) + 塗料550kg = 機器重量質量


番号	名称	材質	数量	規格・仕番・備考
M-2	天板マンホール	FRP	1	φ500 FRPカバー (MA-1)
M-1	側板マンホール	FRP	1	φ500 FRPカバー (MA-2)
N-8	異径金属取付口	PVC	1	25A JIS10KFF
N-7	最近取付口	FRP	2	20A JIS10KFF
N-6	異径金属取付口	FRP	6	20A JIS10KFF
N-5	取付口	FRP	2	20A JIS10KFF
N-4	フランジ	FRP	1	50A JIS10KFF
N-3	取水口 兼 オーバーフロー	FRP	1	25A JIS10KFF
N-2	排水口	FRP	1	50A JIS10KFF
N-1	排水口	FRP	1	50A JIS10KFF

番号	名称	材質	数量	規格
36	アンカーボルト	SUS304	4基	M20×160
35	軸継	SUS304	1	
34	取付	SS400	1式	取付仕上
33	ボールバルブ	PVC	1式	25A-10K
32	ボールバルブ	PVC	1式	50A-10K
31	ボルトボルト	SUS304	8個	M16
30	ボトムケーシング接合部	SUS304	4	(TPF-4R)
29	本体ケーシング接合部	SUS304	4	(TPF-4R)
28	異径取付部	SUS304	4	(TPF-2)
27	異径取付部	PVC	1式	20A (V-10付)
26	パッキン	EPDM	1	550A-10K 全周
25	ボルト・ナット・2ワッシャー	SUS304	20個	M30
24	ベント管	FRP	1式	φ550
23	フィルター・ドレンパイプ	FRP	1式	φ85専用
22	異径金属取付部	FRP	2式	U-D/N付
21	異径金属取付部	PVC	1式	φ50
20	リフトヘッド・ポート	FRP	8式	U-D/N付
19	異径金属取付部	PVC	1式	φ25/φ20
18	スプレーノズル	PP	6	此機内取付品
17	異径管	PVC	6式	20A
16	最近取付部	PVC	1	20A
15	フッ素樹脂	FRP	1	
14	マノメータ	樹脂/ガラス	1	0-200mmH2O
13	パッキン	EPDM	5式	15/全周
12	ボルト・ナット・2ワッシャー	FRP	6×16個	M12
11	フィルター取付部	FRP	6式	φ600
10	支柱	FRP	1式	φ850
9	フィルターベース	FRP	1式	
8	フィルター	PP/カーボン 活性炭-G	6式	KOCH FLEXIFIBER-30 24.120
7	パッキン	EPDM	1	15/全周
6	ボルト・ナット・2ワッシャー	SUS304	80個	M20
5	パッキン	EPDM	1	15/全周
4	ボルト・ナット・2ワッシャー	SUS304	80個	M20
3	天板	FRP	1式	φ2600
2	ボトムケーシング	FRP	1式	φ2600
1	本体ケーシング	FRP	1式	φ2600

図名 PROJECT NAME 白煙除去スクラバー	型式 MODEL 3 号機	縮尺 SCALE 1 : 50	図番 3 号機	担当者 3 号機	校正 REVISION '15.06.17 本体変更 '15.05.18 ベース架台追記 '15.01.08 新規作成	図面 No. 005	材料 No. YW37009
-------------------------------------	------------------	--------------------	------------	-------------	--	---------------	-------------------

一般建設士事務所 東京都知事登録第 46513 号

参考

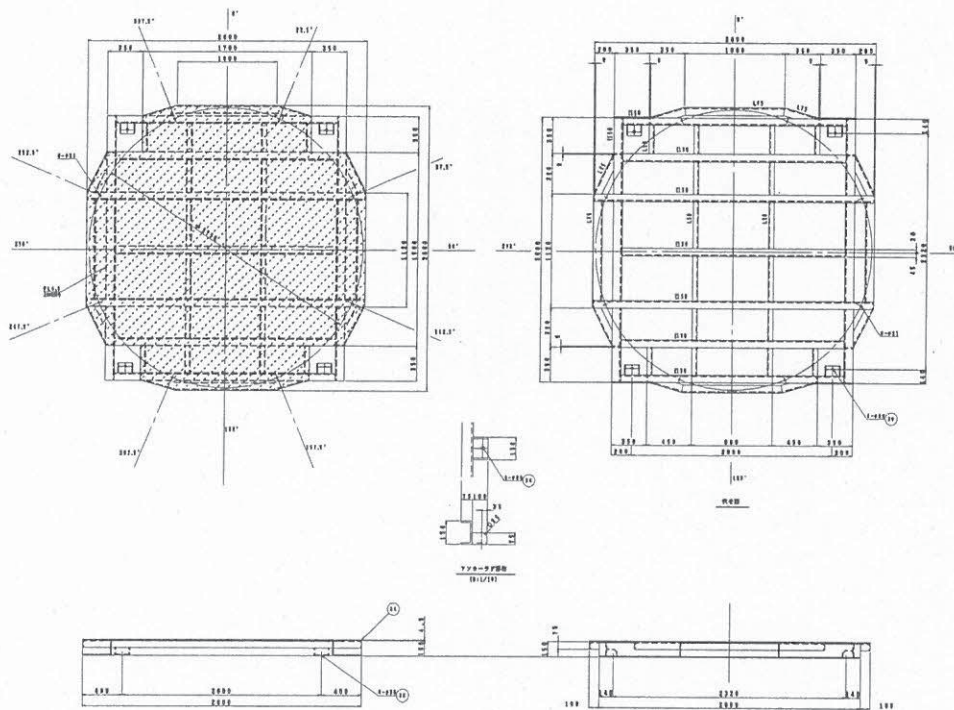


注 記

- 1) 部品の材質は、図面に記載のとおり。
- 2) 部品の寸法は、図面に記載のとおり。
- 3) 部品の寸法は、図面に記載のとおり。

番号	名称	材質	数量	備考
NO.	NAME	MATL.	QTY.	DESCRIPTION
36	アソビボルト	SUS304	4個	M20×20mm
35	ボルト	SUS304	1	
34	取付	SS400	1式	壁取付用
33	ボールバルブ	PVC	1式	25A-10K
32	ボールバルブ	PVC	1式	50A-10K
31	セッティングボルト	SUS304	8個	M16
30	ボトムケーシング	SUS304	4	(TPF-40)
29	高圧ケーシング	SUS304	4	(TPF-40)
28	天板取り器具	SUS304	4	(TPF-2)
27	径型取付器具	PVC	1式	20A (ゲージ専用)
26	パッキン	EPDM	1	550A-10K 全部
25	ボルト・ナット・ワッシャー	SUS304	20個	M30
24	ベント管	FRP	1式	φ550
23	フィルター・フランジパイプ	FRP	1式	φ650
22	取付ボルト	FRP	2式	U-B/H用
21	取付ボルト	PVC	1式	φ50
20	ソングヘッド・ボルト	FRP	8式	U-B/H用
19	取付ソングヘッド	PVC	1式	φ25/φ20
18	スプレーノズル	PP	6	広角噴射用
17	取付管	PVC	6式	20A
16	高圧取付コック	PVC	1	20A
15	マノメータ	FRP	1	
14	マノメータ	樹脂/ガラス	1	0-200mmH2O
13	パッキン	EPDM	6式	15/全部
12	ボルト・ナット・ワッシャー	FRP	6×16個	M12
11	フィルター取付器具	FRP	6式	φ600
10	取付	FRP	1式	φ650
9	フィルターベース	FRP	1式	
8	フィルター	PP/ケージ	6式	KOCH FLEXIFIBER-90 2L, 133
7	パッキン	EPDM	1	15/全部
6	ボルト・ナット・ワッシャー	SUS304	80個	M20
5	パッキン	EPDM	1	15/全部
4	ボルト・ナット・ワッシャー	SUS304	80個	M20
3	天板	FRP	1式	φ2600
2	ボトムケーシング	FRP	1式	φ2600
1	高圧ケーシング	FRP	1式	φ2600

名称 TITLE 白煙除去装置架台	形式 MODEL -	縮尺 SCALE 1 : 50	図法 3角法	担当 COORDINATOR	設計 DESIGN	校核 CHECKED	校核 CHECKED	訂正 REVISION	15.06.17 新規作成	一級建築士事務所 東京都知事登録第46513号	図面No. 005-A	物料No. YW37009
----------------------	---------------	--------------------	-----------	-------------------	--------------	---------------	---------------	----------------	---------------	-------------------------	----------------	------------------

参考

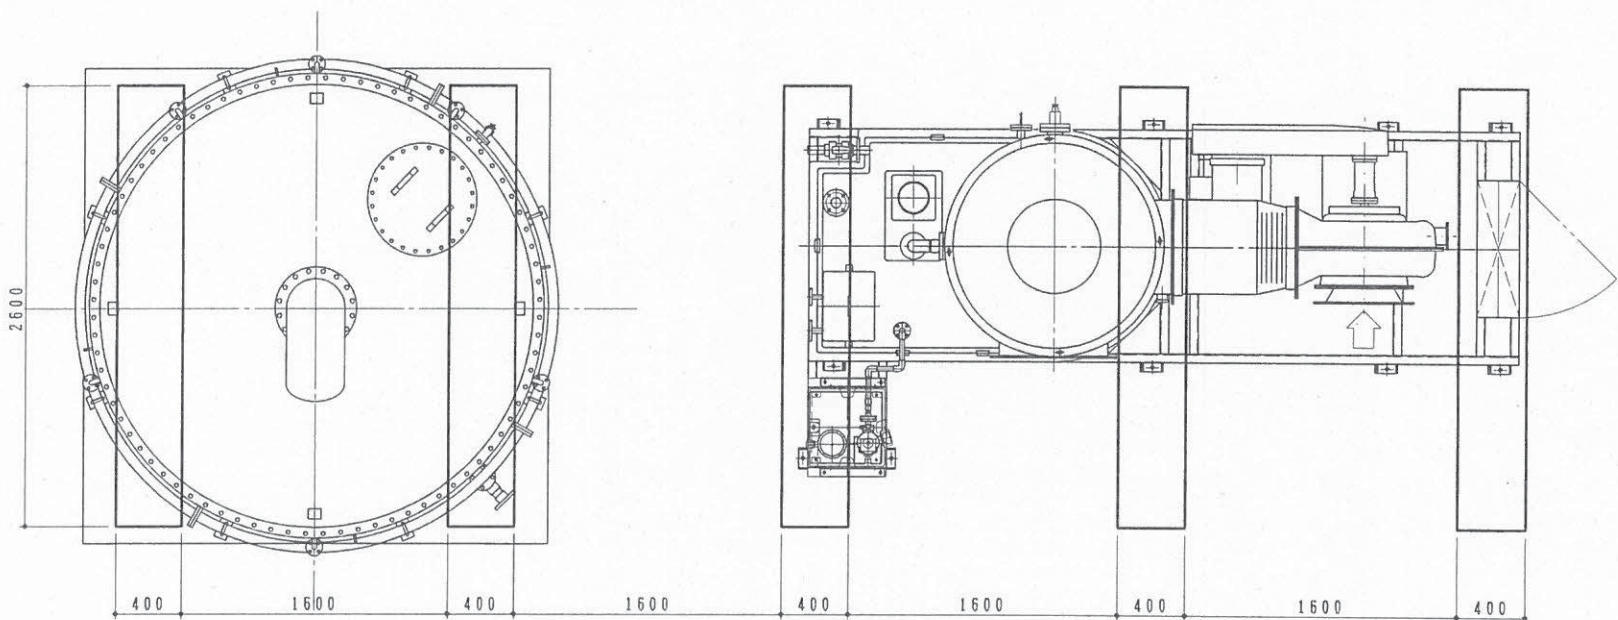

名称 TITLE ベース架台設置図		型式 MODEL *****		担当者 設計 製図 検閲 検閲 COORDINATOR DSGND DWG CHECKED CHECKED		訂正 REVISION *** ** 新規作成		図番 No. —	
縮尺 SCALE * : *		脚注 * 角注 **		* ** ** *		* ** ** **		物料 No. 00 YW37009	

一般建築士事務所東京都知事登録第46513号

